



- LEGENDE VENTILATION
- Bouches d'extraction + Débit...m³/h
 - Diffuseur de soufflage + Débit...m³/h
 - Diffuseur d'extraction + Débit...m³/h
 - Gaine de ventilation circulaire
 - Gaine de ventilation rectangulaire
 - EA...m³/h Entrée acoustique autorégulée + Débit
 - Trappe de visite
 - Module de régulation de débit
 - CCF Châssis coupe feu
 - CCF pb Châssis coupe feu en plancher bas

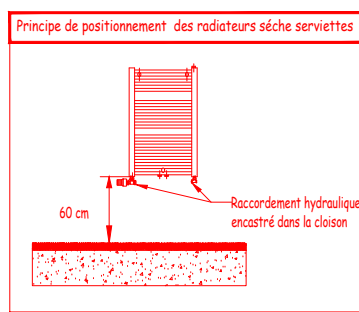

- Légende des réseaux
- Réseau à température réglée radiateurs Ouest : 60° / 40°
 - Réseau à température réglée radiateurs Est : 60° / 40°
 - Réseau à température constante batteries CTA : 70° / 50°
 - Réseau à température constante Eau chaude Sanitaire restauration : 80° / 60°

- LEGENDE CHAUFFAGE
- Radiateur eau chaude horizontal
 - Radiateur eau chaude vertical
 - Radiateur eau Sèche Servette
- Nota : -Ce plan n'est valable que pour le lot considéré-

 

BAN - Bât 268
Base Aéronavale 29400 LANVISIAU

MAITRISE D'OUVRAGE : ESID de Brest, Route de la Corniche 20 200 BREST

MAITRISE D'OEUVRE : SEM BREST, 27 Rue Alfred Kastler 56000 VANNES

BUREAUX D'ETUDES : NORDAD architecte, 26 Rue Alfred Kastler 56000 VANNES

BUREAU DE CONSTRUCTION : OTEIS, 26 Rue Kergonan 5 Rue de Kerneven 29200 BREST

BUREAU DE CONSTRUCTION : ACUSTIBEL, 22 Rue de Kervenn 29490 GUIPAVAS

BUREAU DE CONSTRUCTION : SOCOPEC, 22 Rue de Kervenn 29490 GUIPAVAS

BUREAU DE CONSTRUCTION : BUREAU VERITAS, 22 Rue de Kervenn 29490 GUIPAVAS

IND. : DCE, Mars 2024

MODIFICATIONS : DATE : FAIT PAR :

DCE
Mars 2024

Niveaux 1 & Combles
Chauffage Ventilation Climatisation

CVC 02
Echelle 1/50
Mars 2024