


1 réseau chauffage Ouest

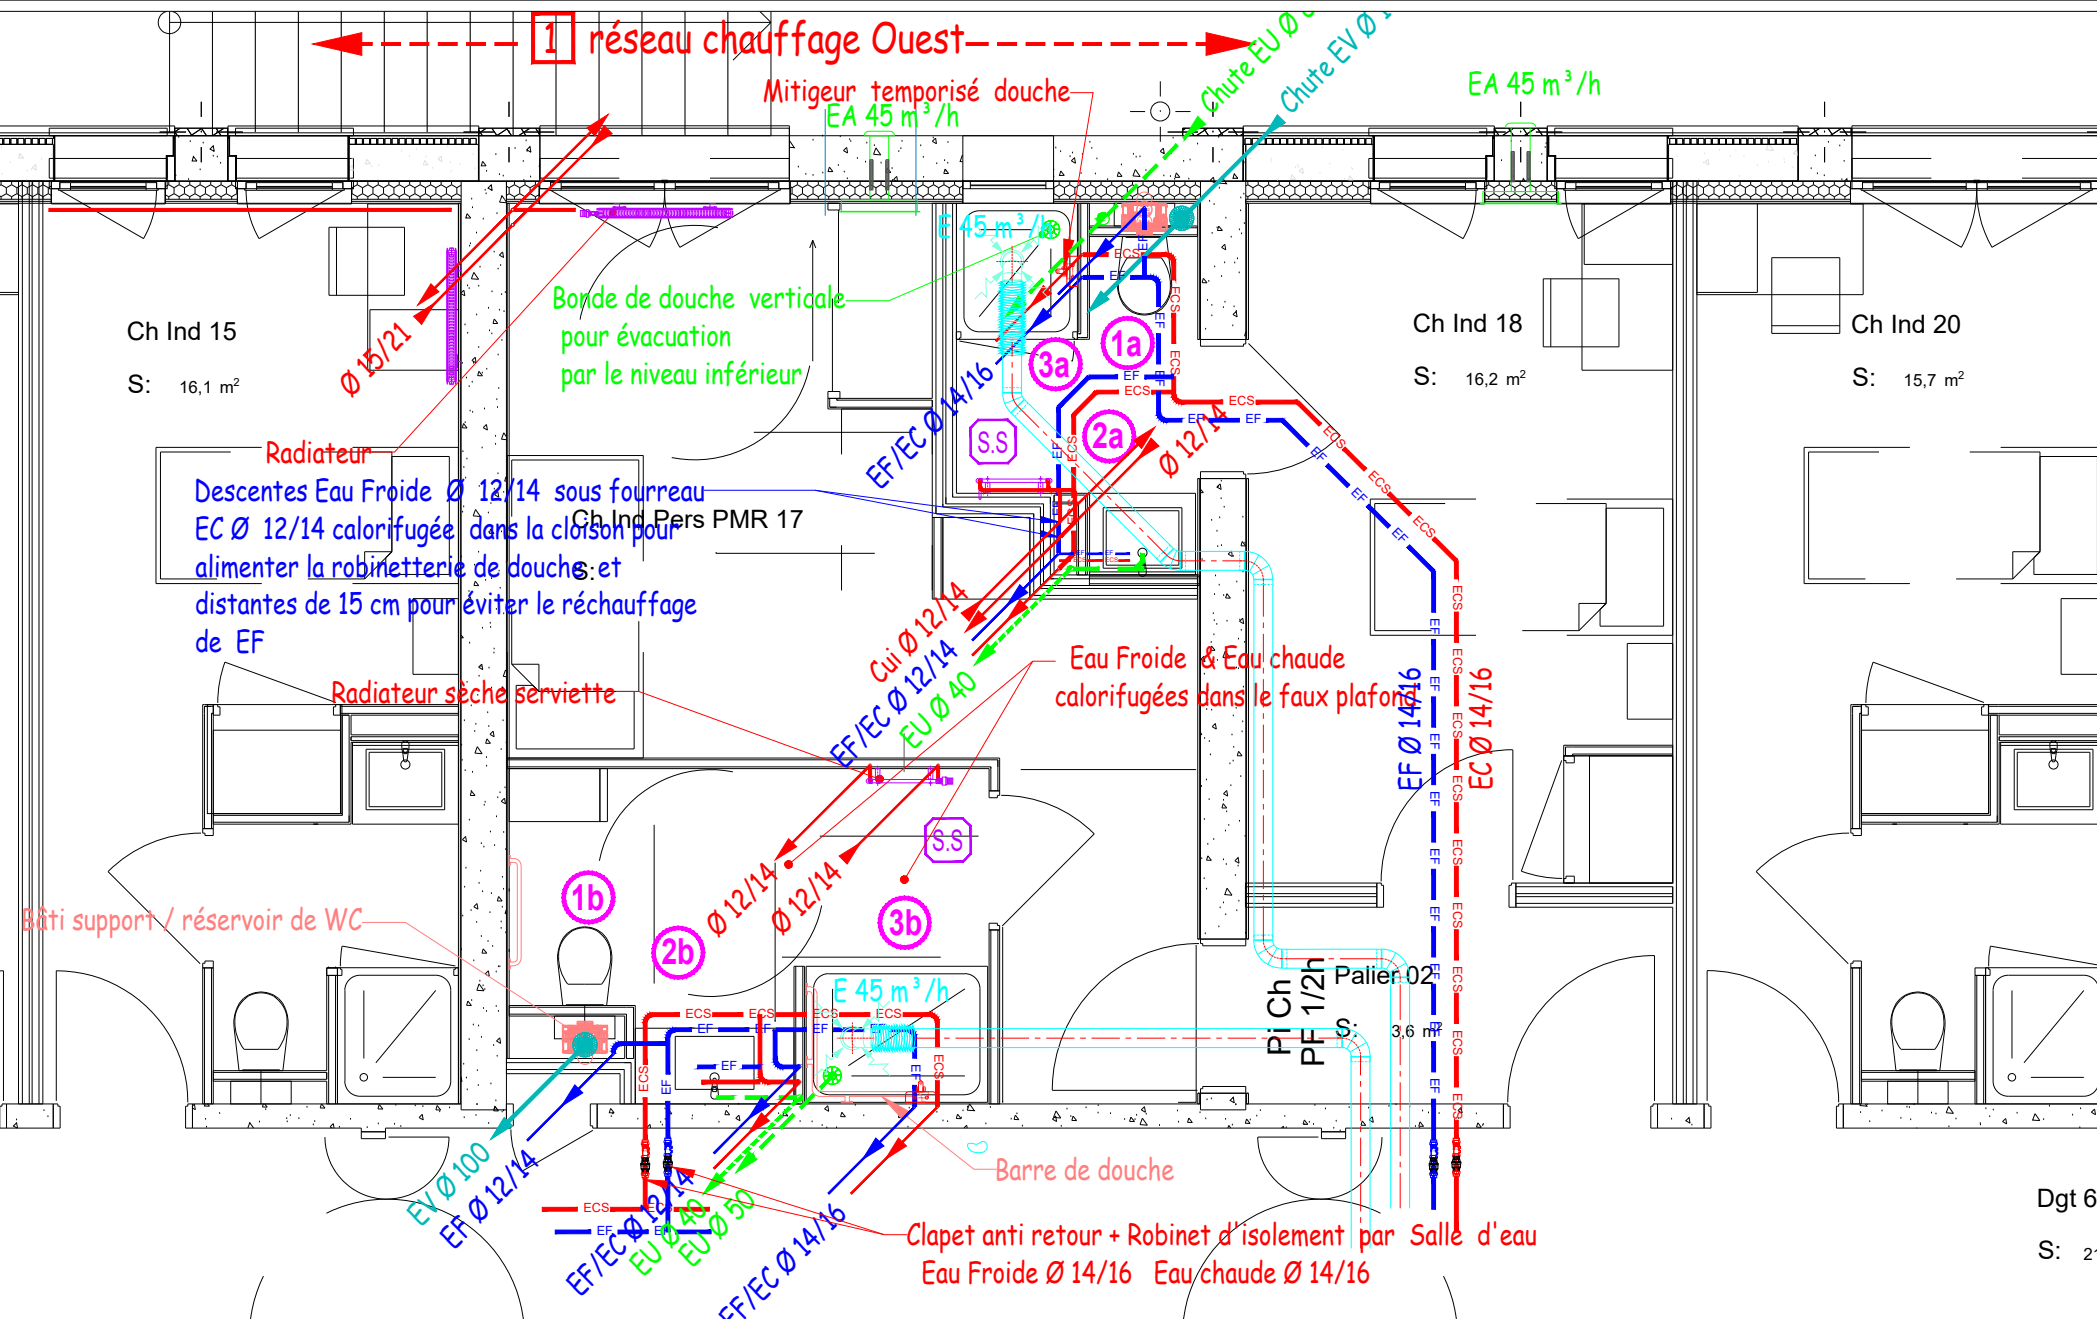

Dgt 6
S: 21

