



# Niveau RDJ

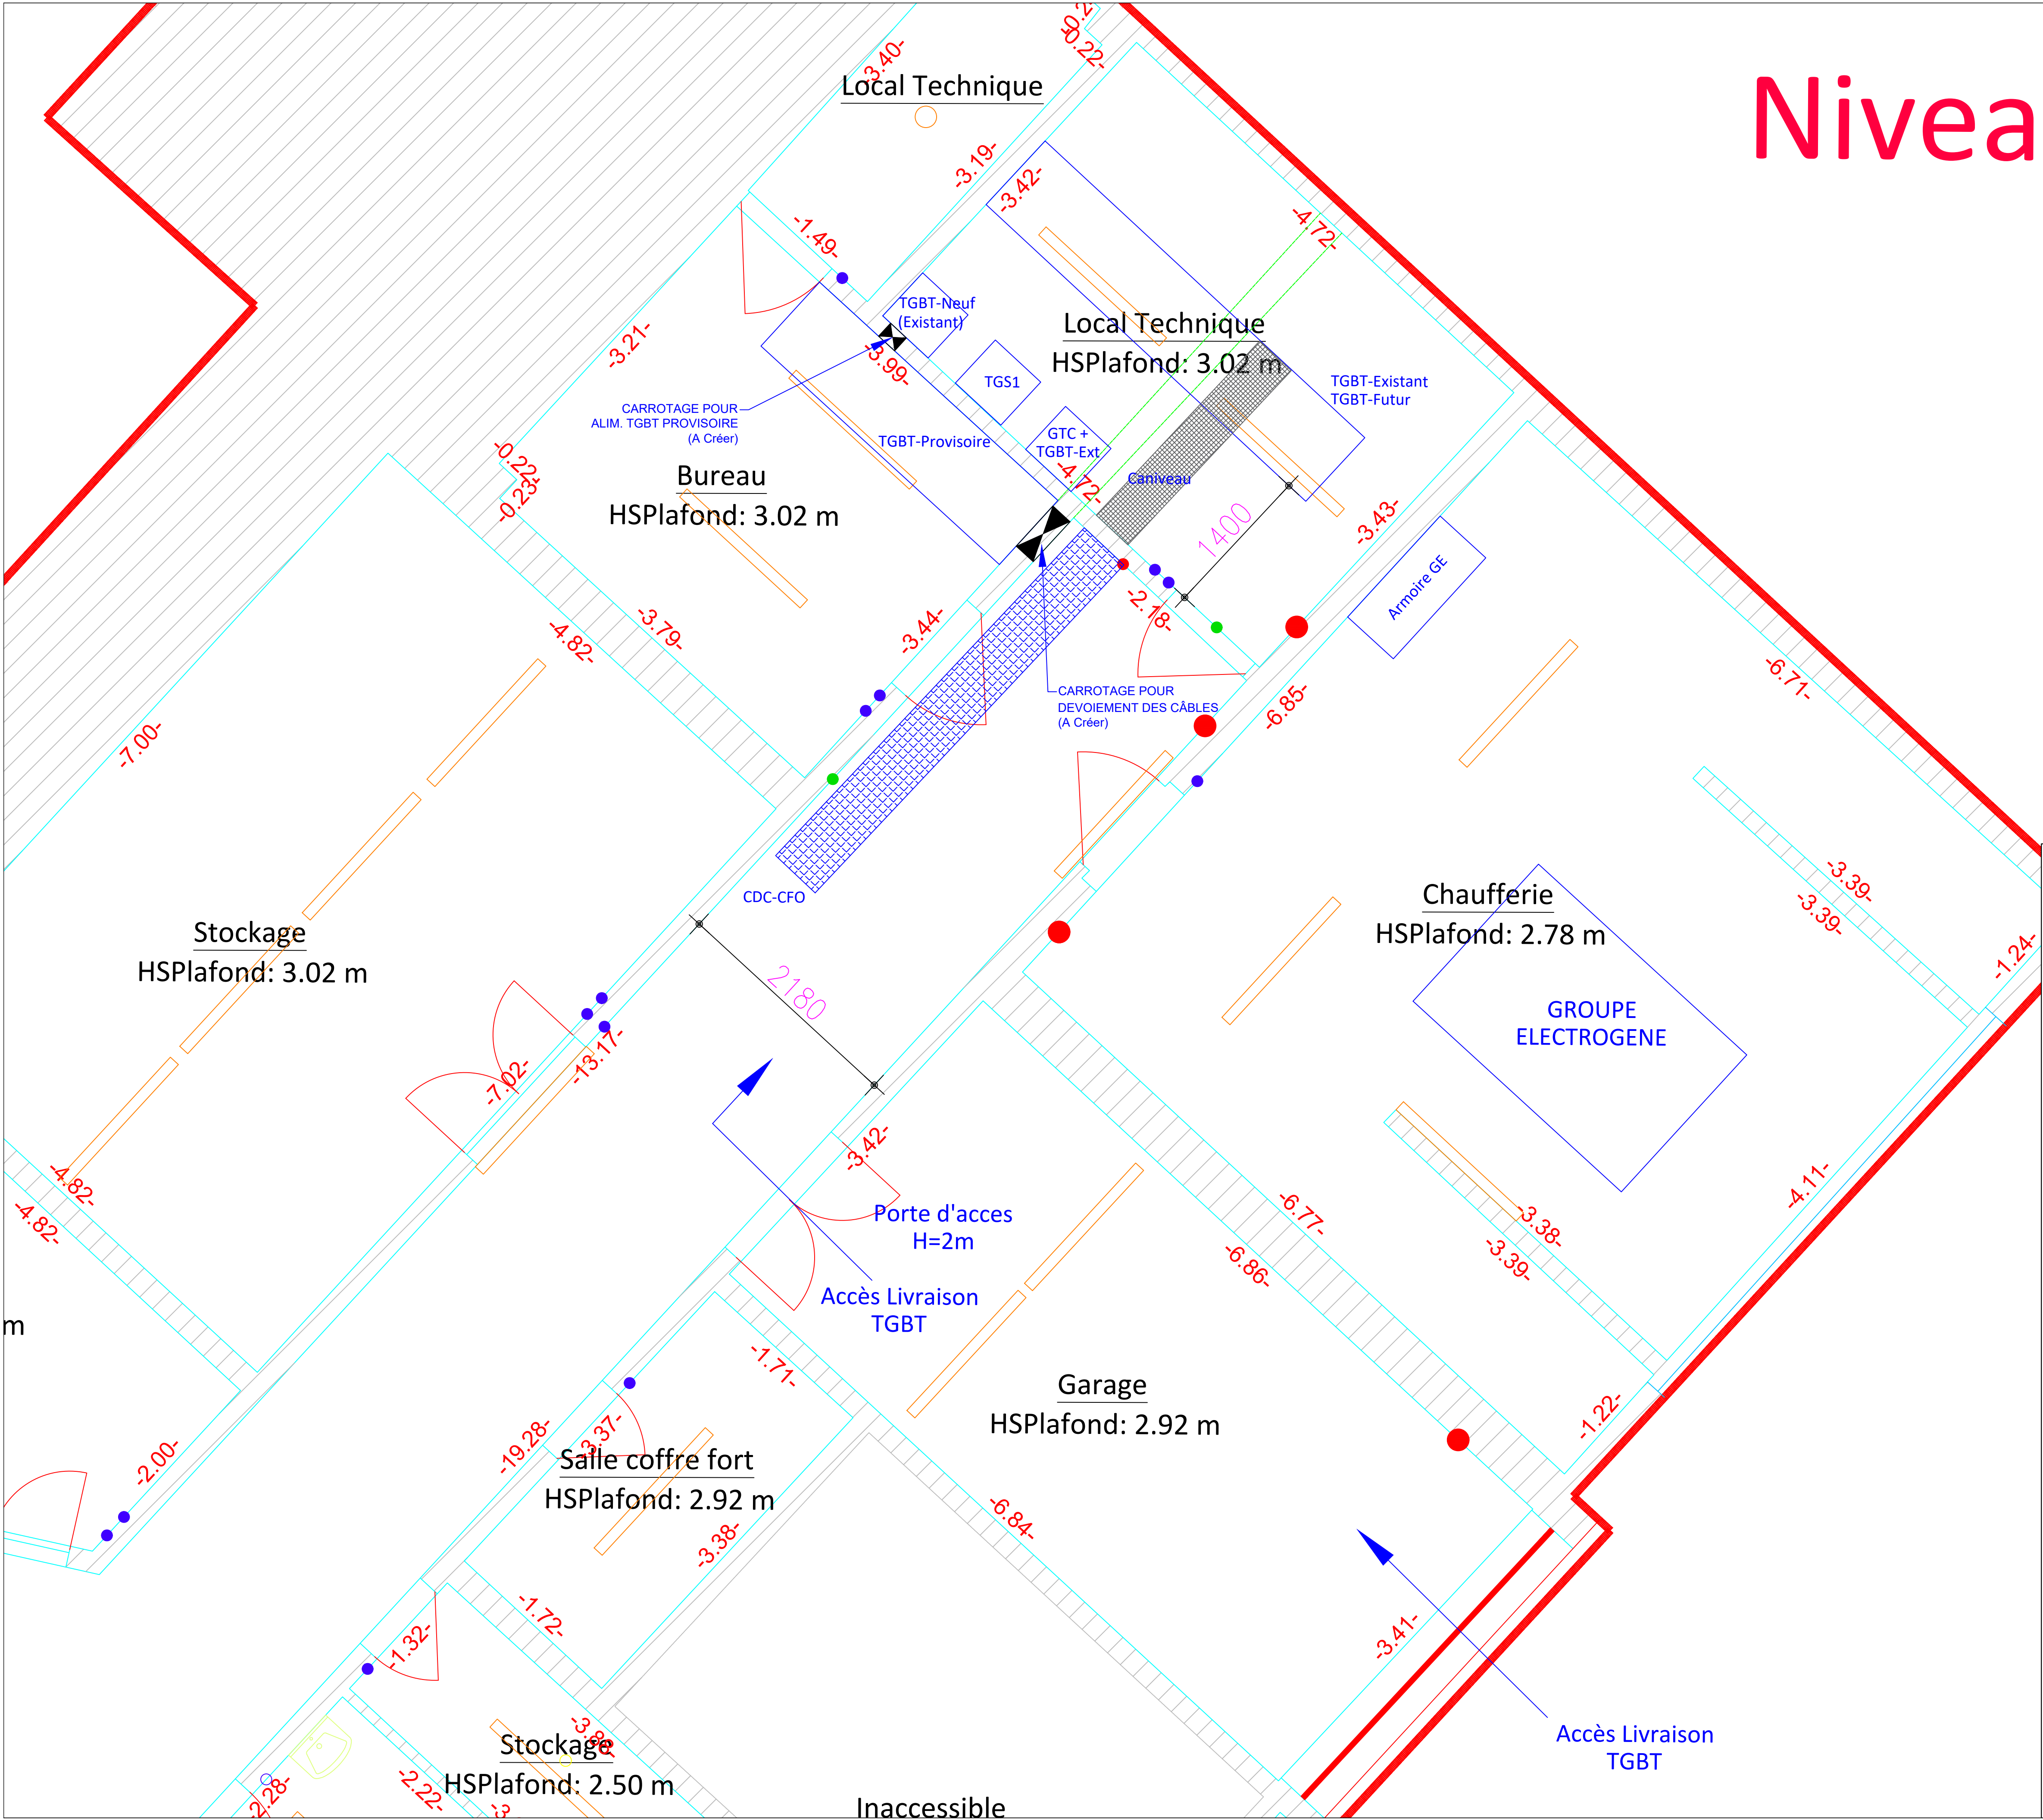

Maitre d'ouvrage

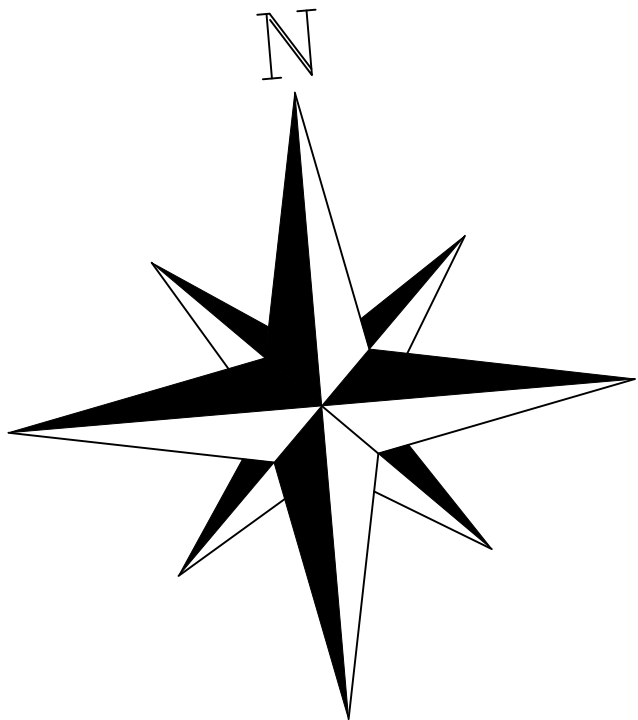

PROJETS IMMOBILIERS - TRAVAUX  
Direction Régionale du Nord  
13 rue du 14 Juillet  
62 300 LENS

Maitre d'oeuvre



47 rue de Bîche  
92400 Courbevoie  
www.Tractedis.com

Dossier Consultation Entreprise (DCE)

## Remplacement du TGBT de l'EHPAD de LALLAING

### Plan d'Implantation des Locaux Techniques

CONTROLE EMETTEUR :					
VERSION	DATE	COMMENTAIRES	AUTEUR	VERIFICATION	APPROBATION
A	09/04/25	Création du document	L BOULLONNOIS	L TCHINDA	H LETROUT

Codification du document							
Emetteur	Type doc	Phase	Client	-	Domaine	N° Document	Version
TRACT	PLA	DCE	FLR	-	CFO	240512	A