

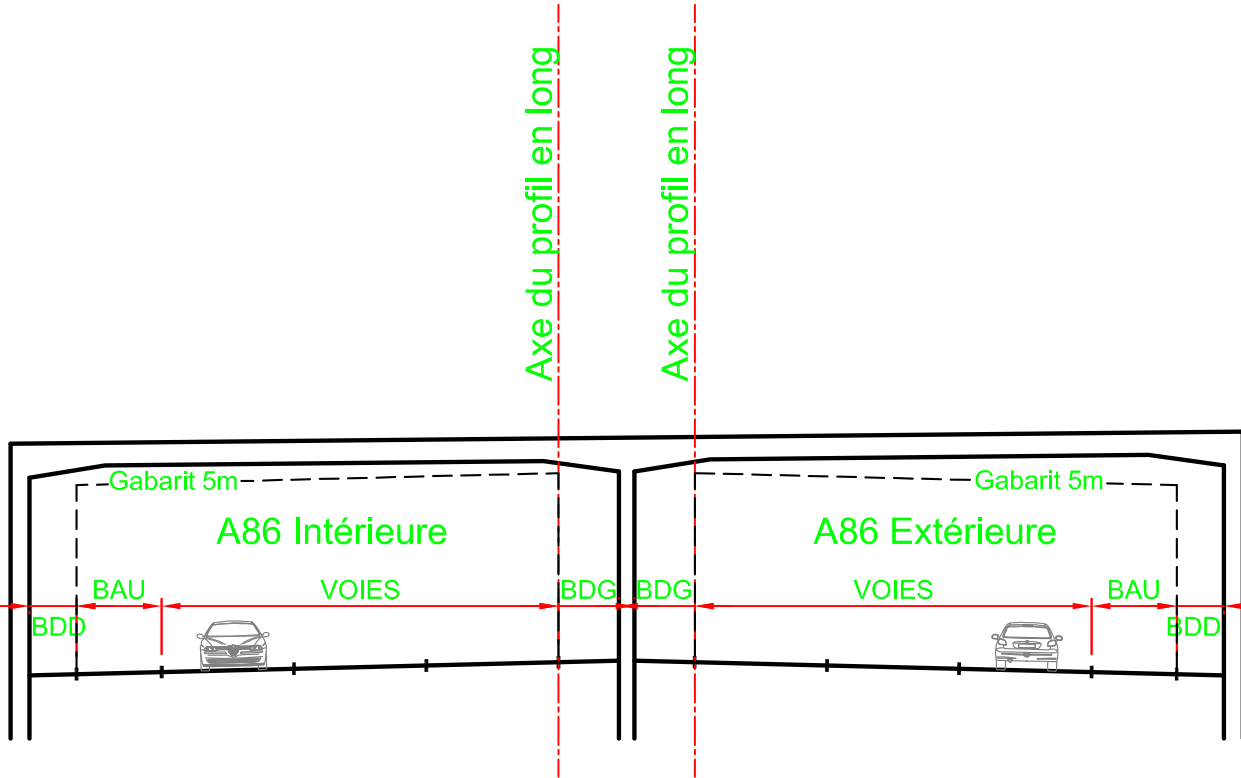


PROFIL EN LONG A86 Extérieure (sur ligne blanche de gauche)
Echelle: X:1/2500 - Y=1/250

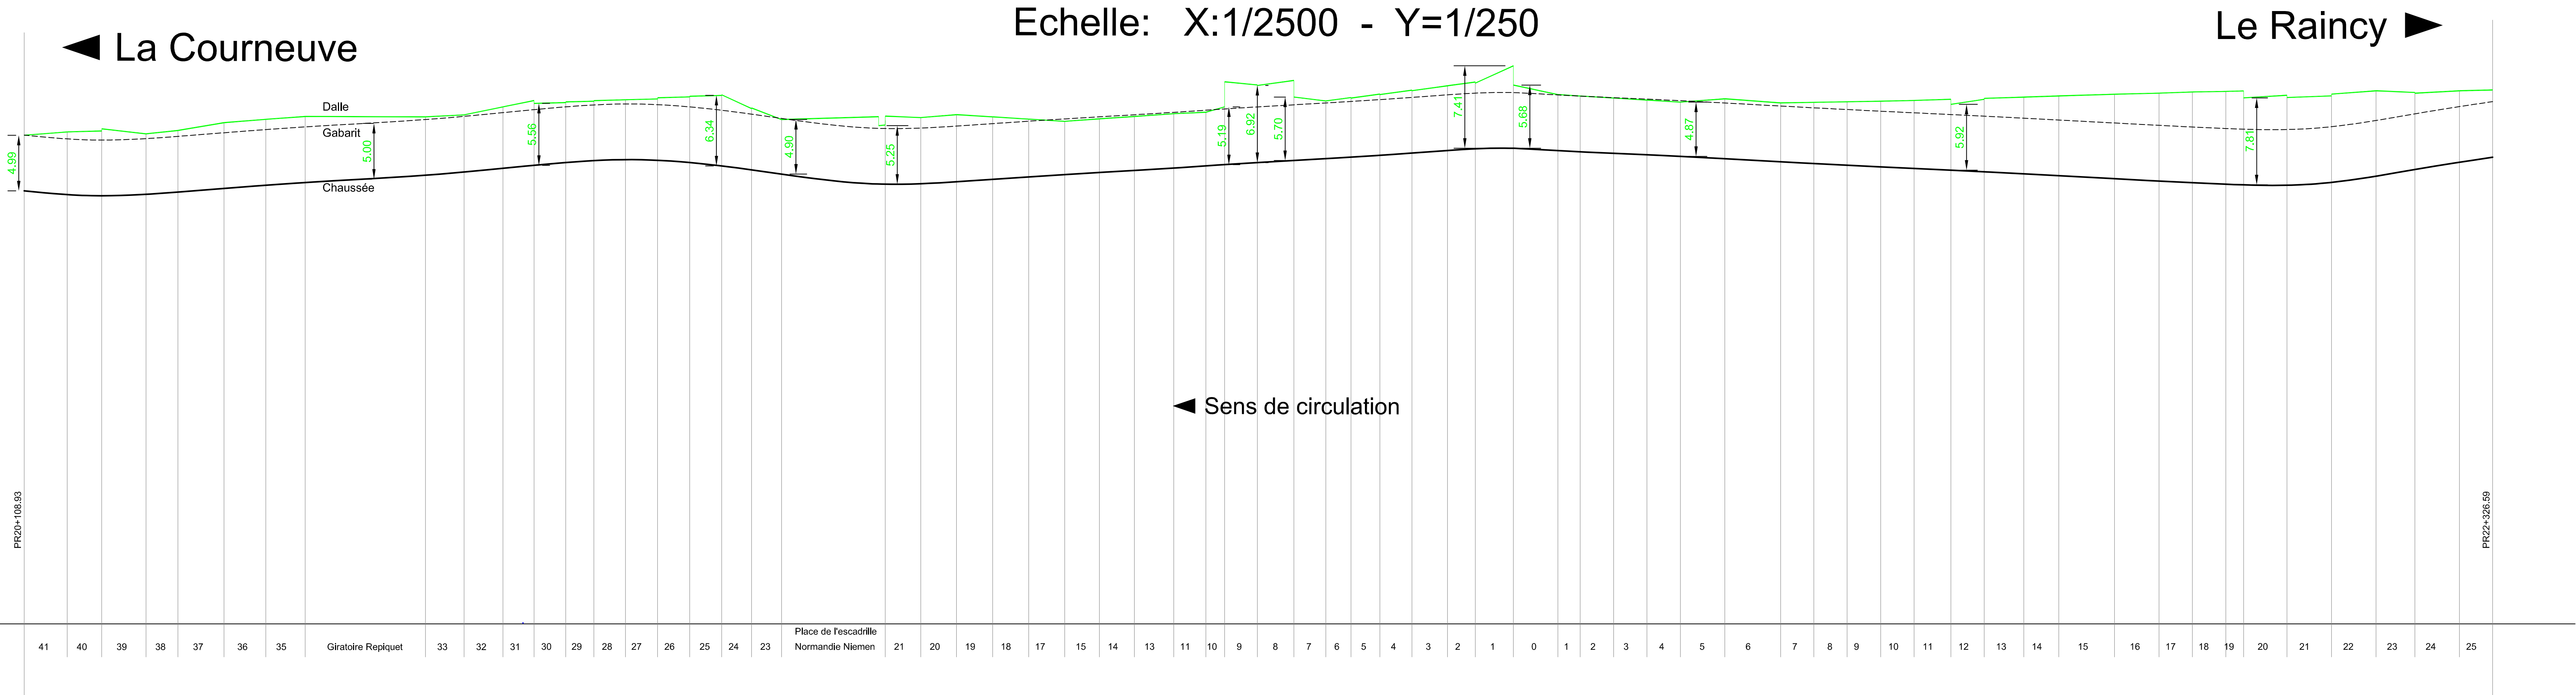

NOTA:
Profils en long établis sur la base des plans de recolement de coffrage des plots des tunnels Bobigny Préfecture et Repiquet.
Chaussées par levés topo

PROFIL EN LONG A86 Intérieure (sur ligne blanche de gauche)
Echelle: X:1/2500 - Y=1/250

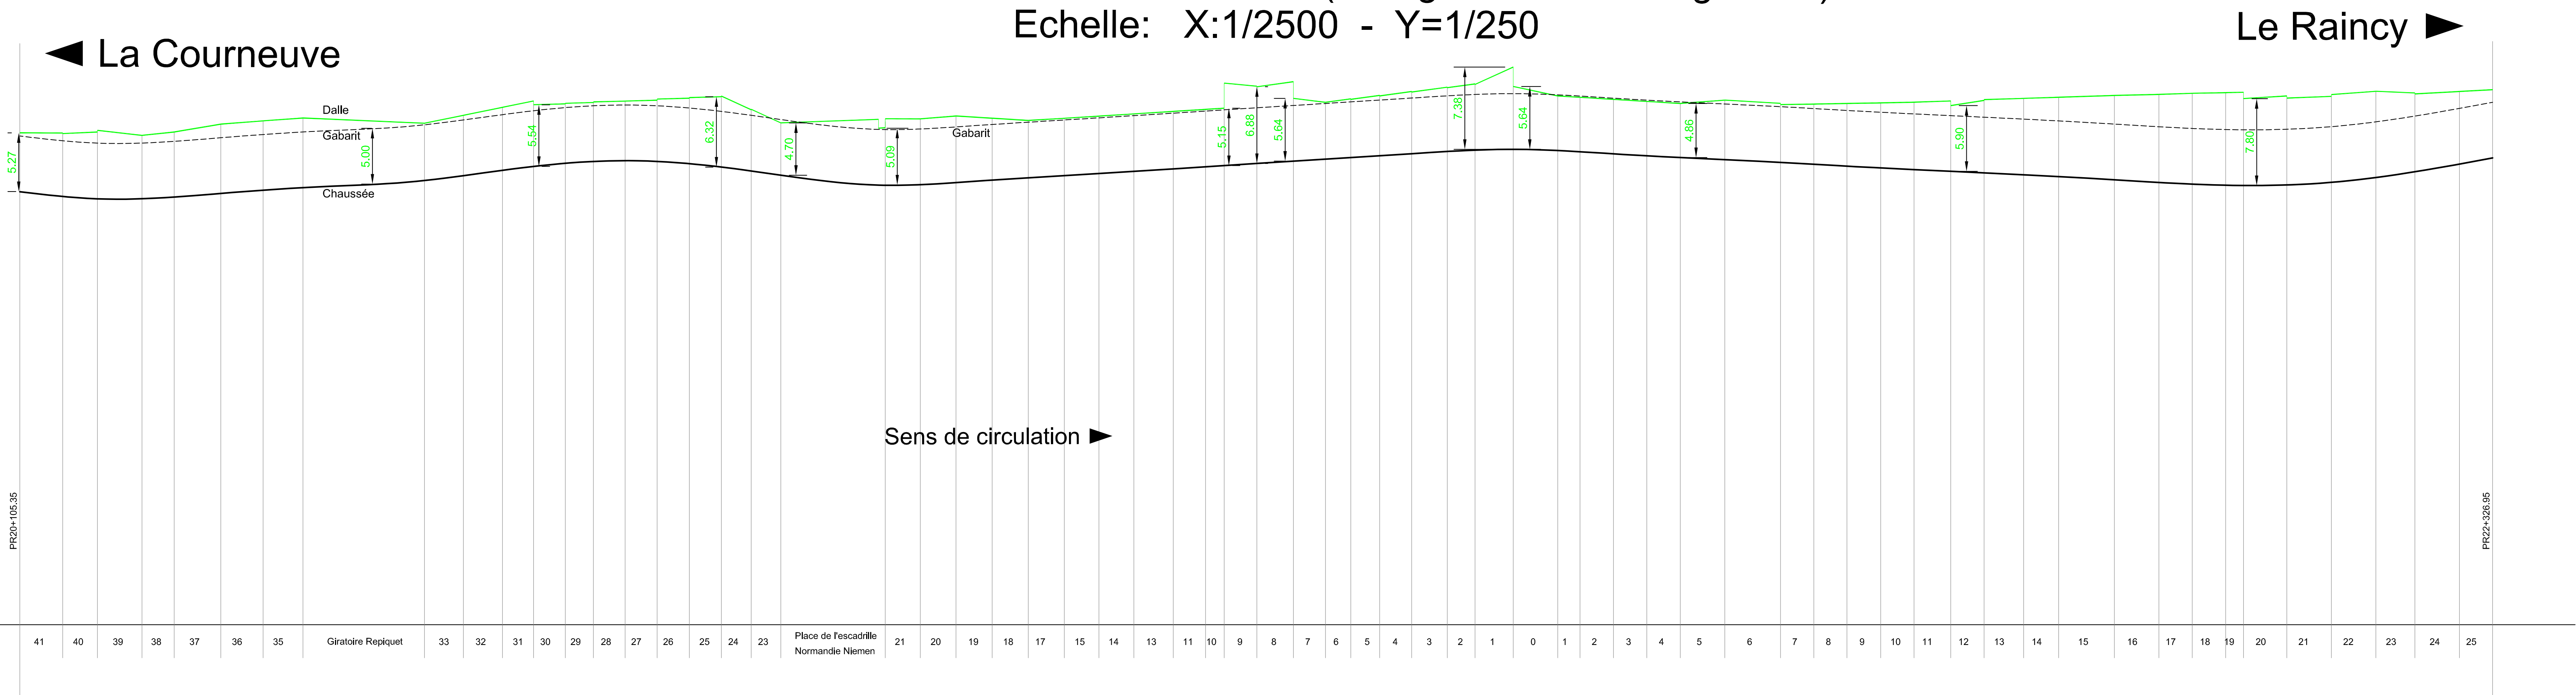

Maître d'ouvrage
Etat, Ministère de l'Ecologie, de l'Energie,
Du Développement Durable et de la Mer
en charge des Technologies vertes et des Négociations sur le climat



AUTOROUTE A86

Modernisation du tunnel de Bobigny et des
couvertures Lumen et Norton

DIA

BOBIGNY Préfecture/Repiquet

Profils en long

Conducteur d'opération
Direction Interdépartementale
des Routes d'Ile-de-France

Direction de la Construction
Mission Equipements et Tunnels
2-6 rue Orléans
94046 CRETEIL CEDEX

Groupeement

egistunnels

Coverages et Travaux Souterrains

INGÉROP

Conseil & ingénierie

Pièce numéro

Référence

Mise à jour
19 Janv. 2012
Ech / Format
1/250 - 1/2500
H.F.