




P1
 Schéma de principe des protections du type P1 sur une coupe du plot 25

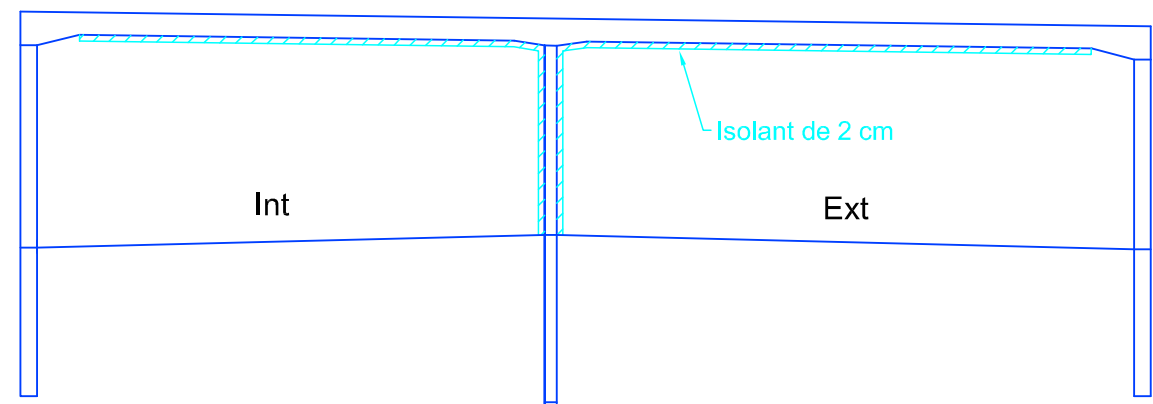

P2
 Schéma de principe des protections du type P2 sur une coupe du plot 25

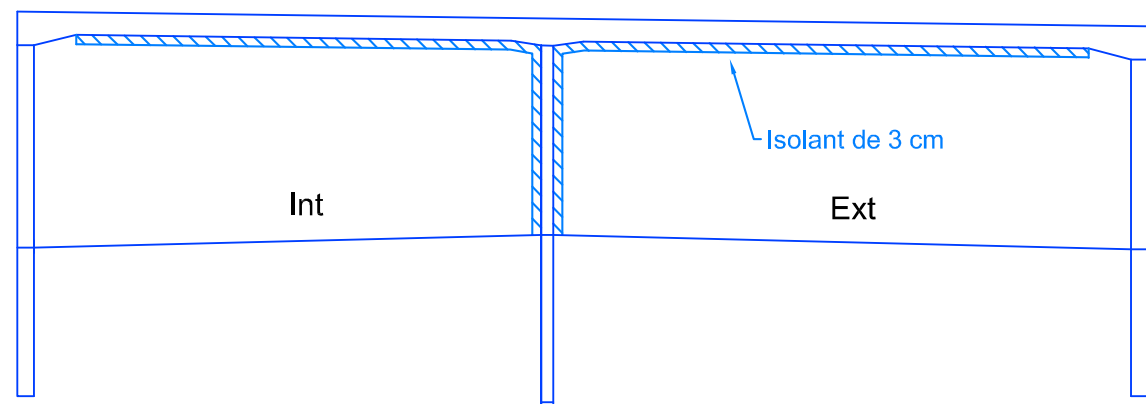

P3
 Schéma de principe des protections du type P3 sur une coupe du plot 25

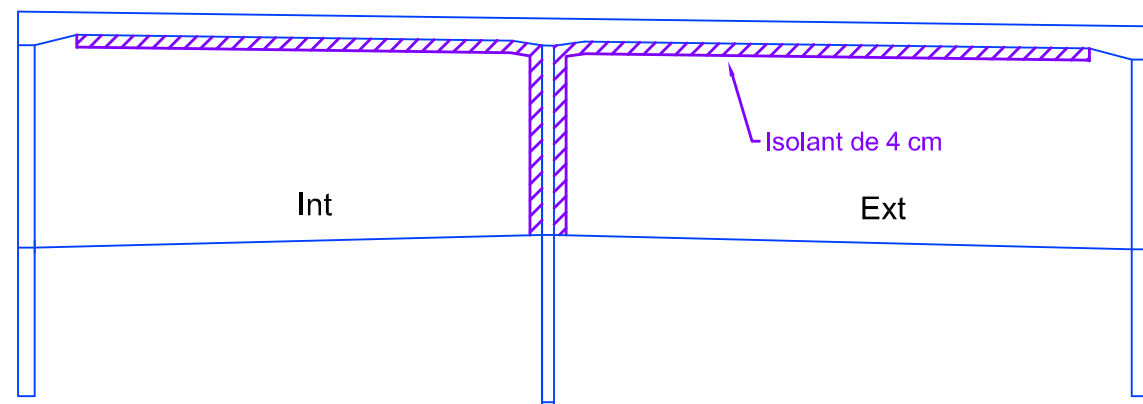

LEGENDE :



Niveau d'exigence de tenue au feu



Type de protection au feu



Epaisseurs d'isolant

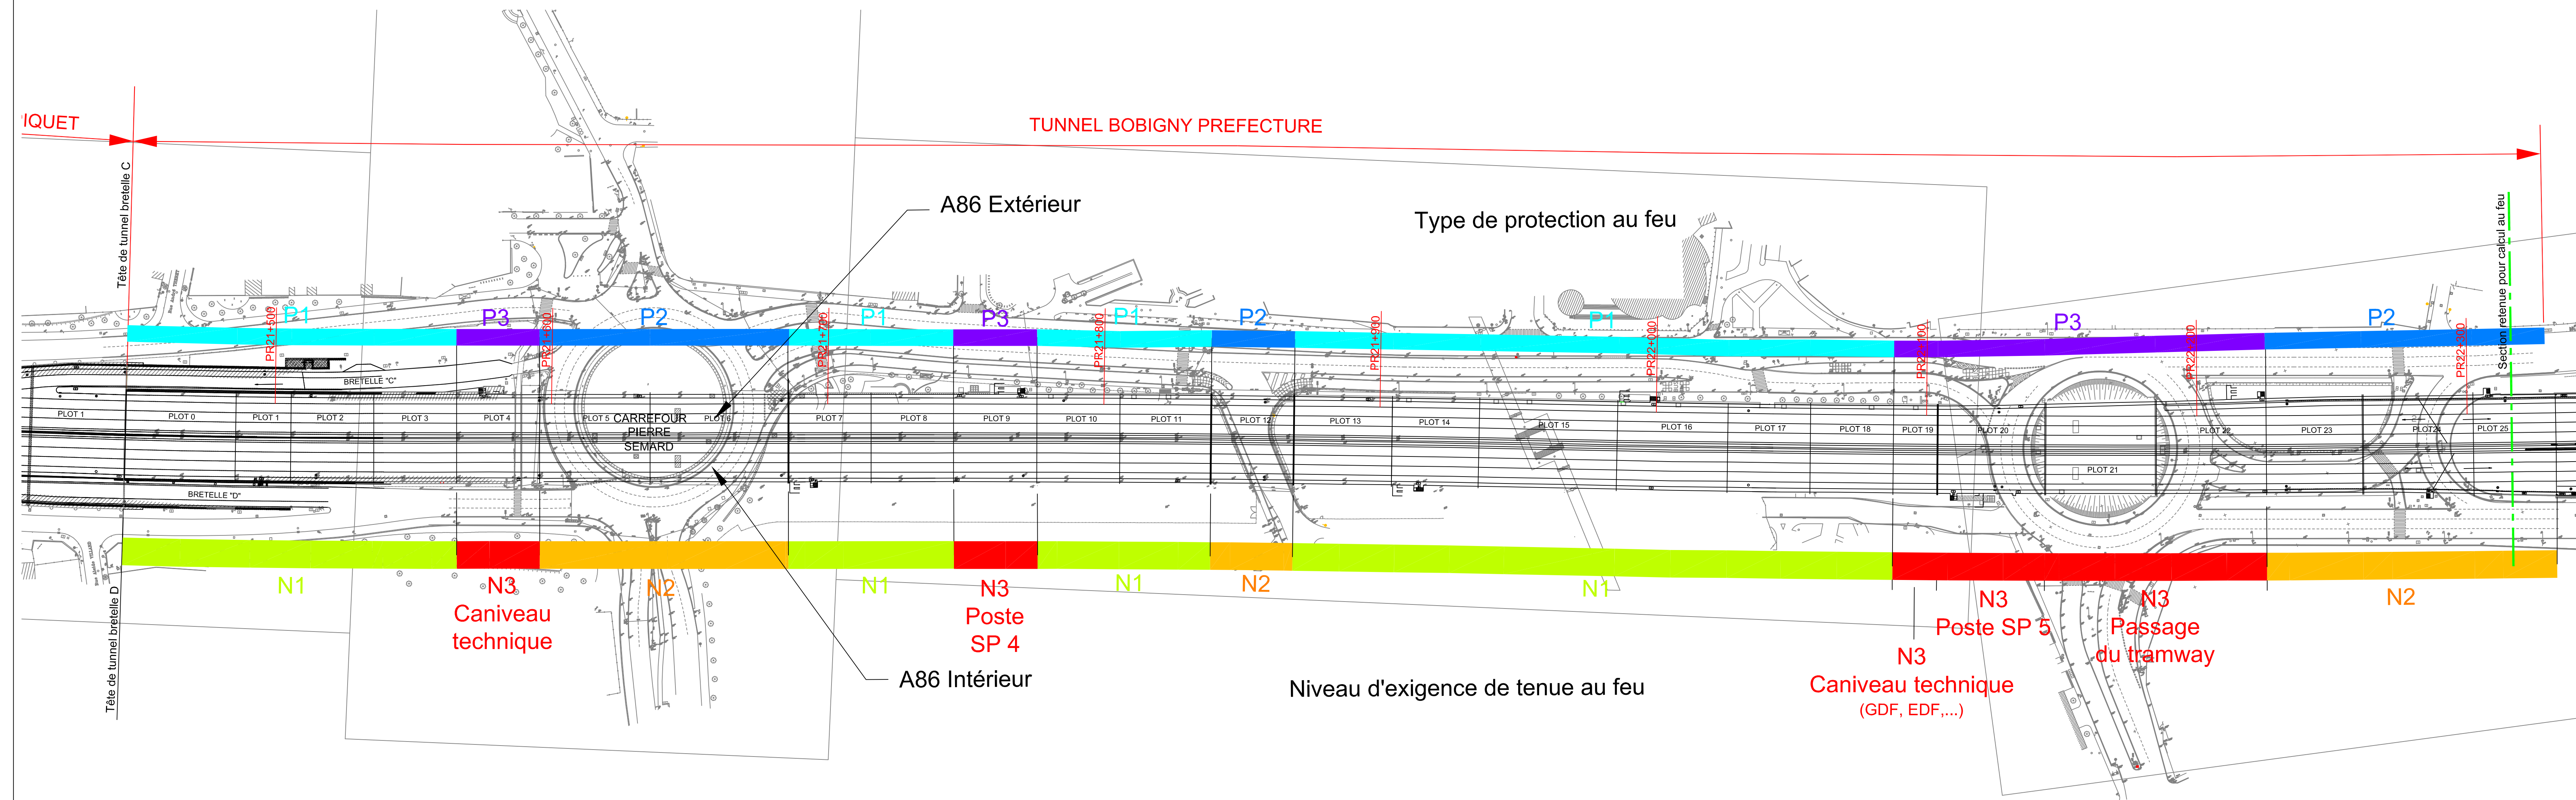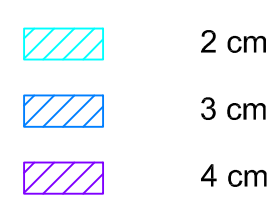

D02
 P0-001



Direction des Routes
 ILE-DE-FRANCE

MARCHE		
Nom du marché :	MODERNISATION DU TUNNEL DE BOBIGNY ET DES COUVERTURES LUMEN ET NORTON	Marché n° : 10 25 036 00 223 94 00
Maître d'ouvrage / Responsable d'opération :	FREDERIC BALAZARD	Maître d'œuvre : EGIS TUNNELS - INGEROP

INTERVENANTS	
Emetteur de l'article :	egis tunnels
Adressé intervenants :	INGEROP

DESCRIPTION ARTICLE			
Localisation :	A86 TUNNEL DE BOBIGNY		
Système (Équipement, structure ou activité) :	GENIE CIVIL		
Titre de l'article :	Tunnel Prefecture - Synoptique des protections au feu - Vue en plan		
Article n° :	1550	Volume :	PRO
Présumé de l'article :	PRO-ING-PRE-P-FEU-1550-Bobigny Prefecture-Protection au feu		
Format :	N° d'origine	Echelle :	

HISTORIQUE DES VERSIONS					
Date	Indice	Designations des modifications	Elaboré par	Validé par	Approuvé par
11/06/2015	A	Enlèvement du document	T.HERPPEUX	D.GAUMICHE	F.BALAZARD

Ce document est la propriété de la DIRIF et ne peut être reproduit sans son autorisation