


1

Abstract


[illegible]

28, Av. Gal. Leclerc, 89600 St Florentin

Echelle: 1/10.

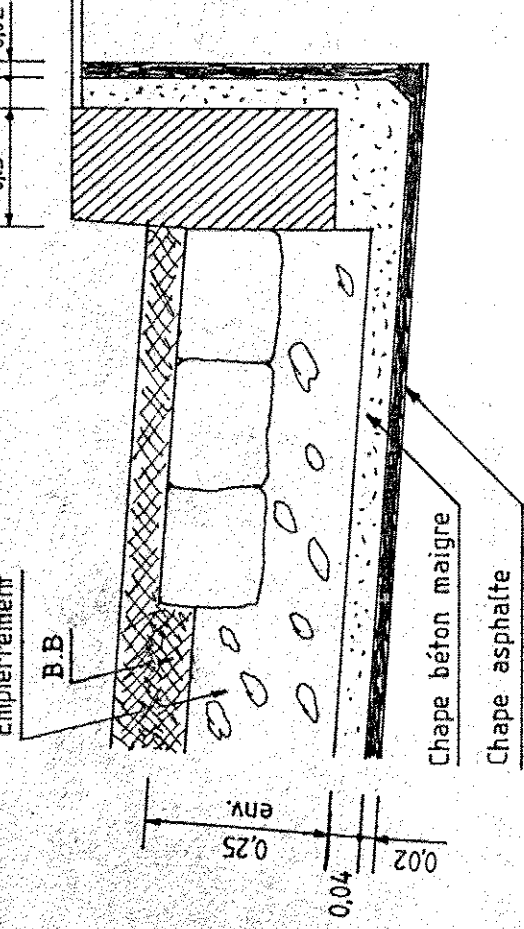

Echelle : 1/200'

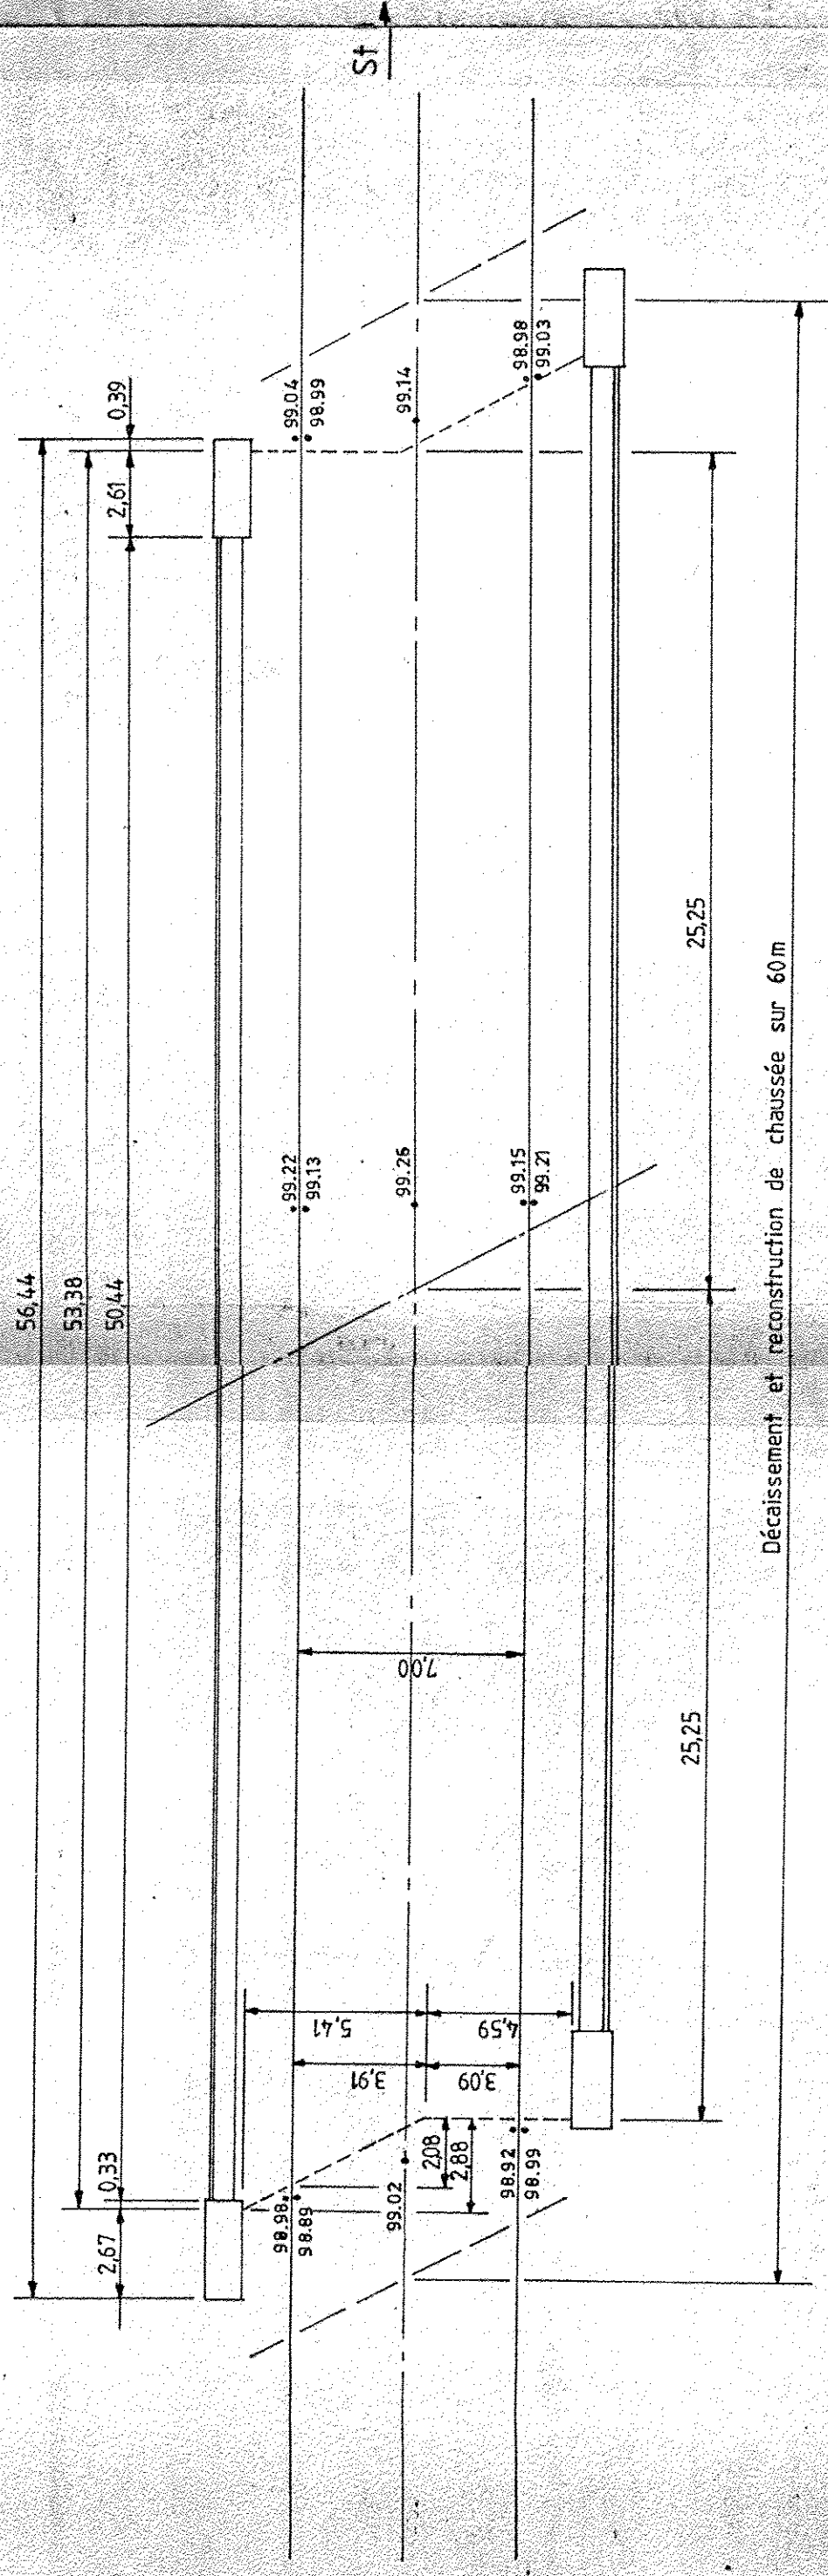

Grave Bitume	Caniveau CS 3
--------------	---------------

Détail du joint de chaussée

