


830-172/29.2-VB-1
Chemin de fer de P.L.M.
Construction d'un PS en béton armé au kil 172 499 de la ligne de Paris à Lyon
Armatures des entretoises et des montants

Coupe transversale au droit d'une entretoise N°3

Coupe 6.6

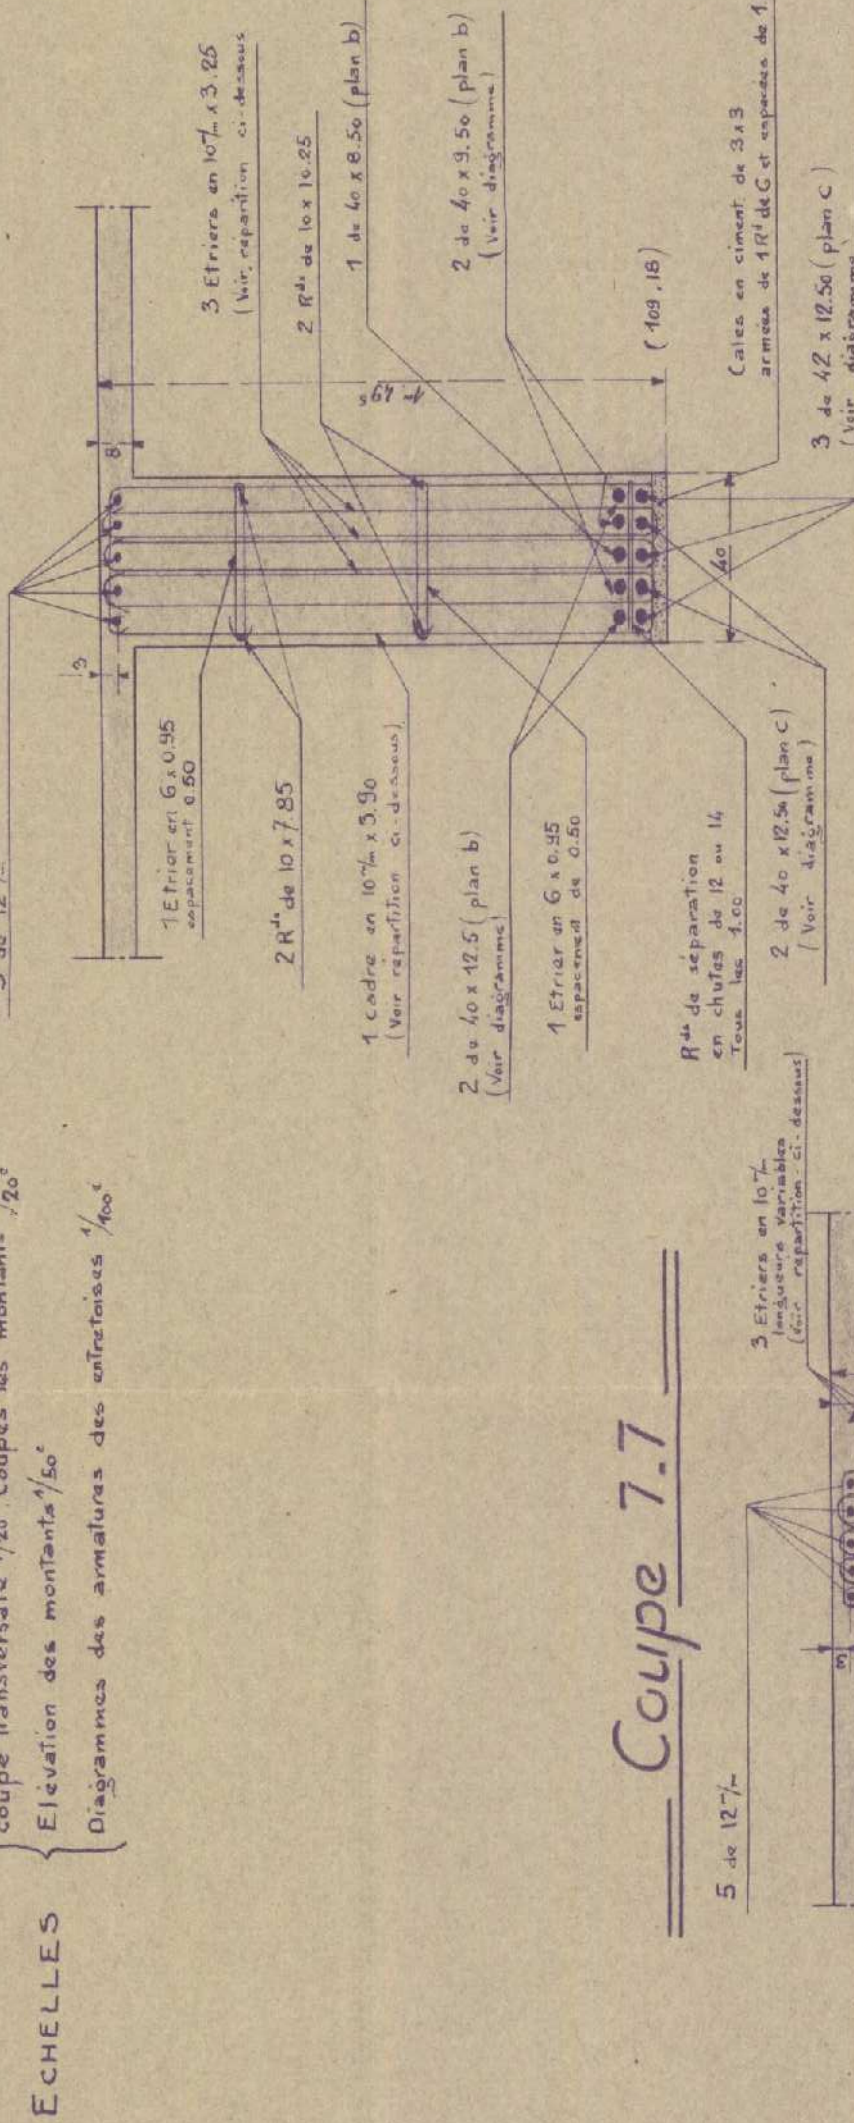

Coupe 7.7



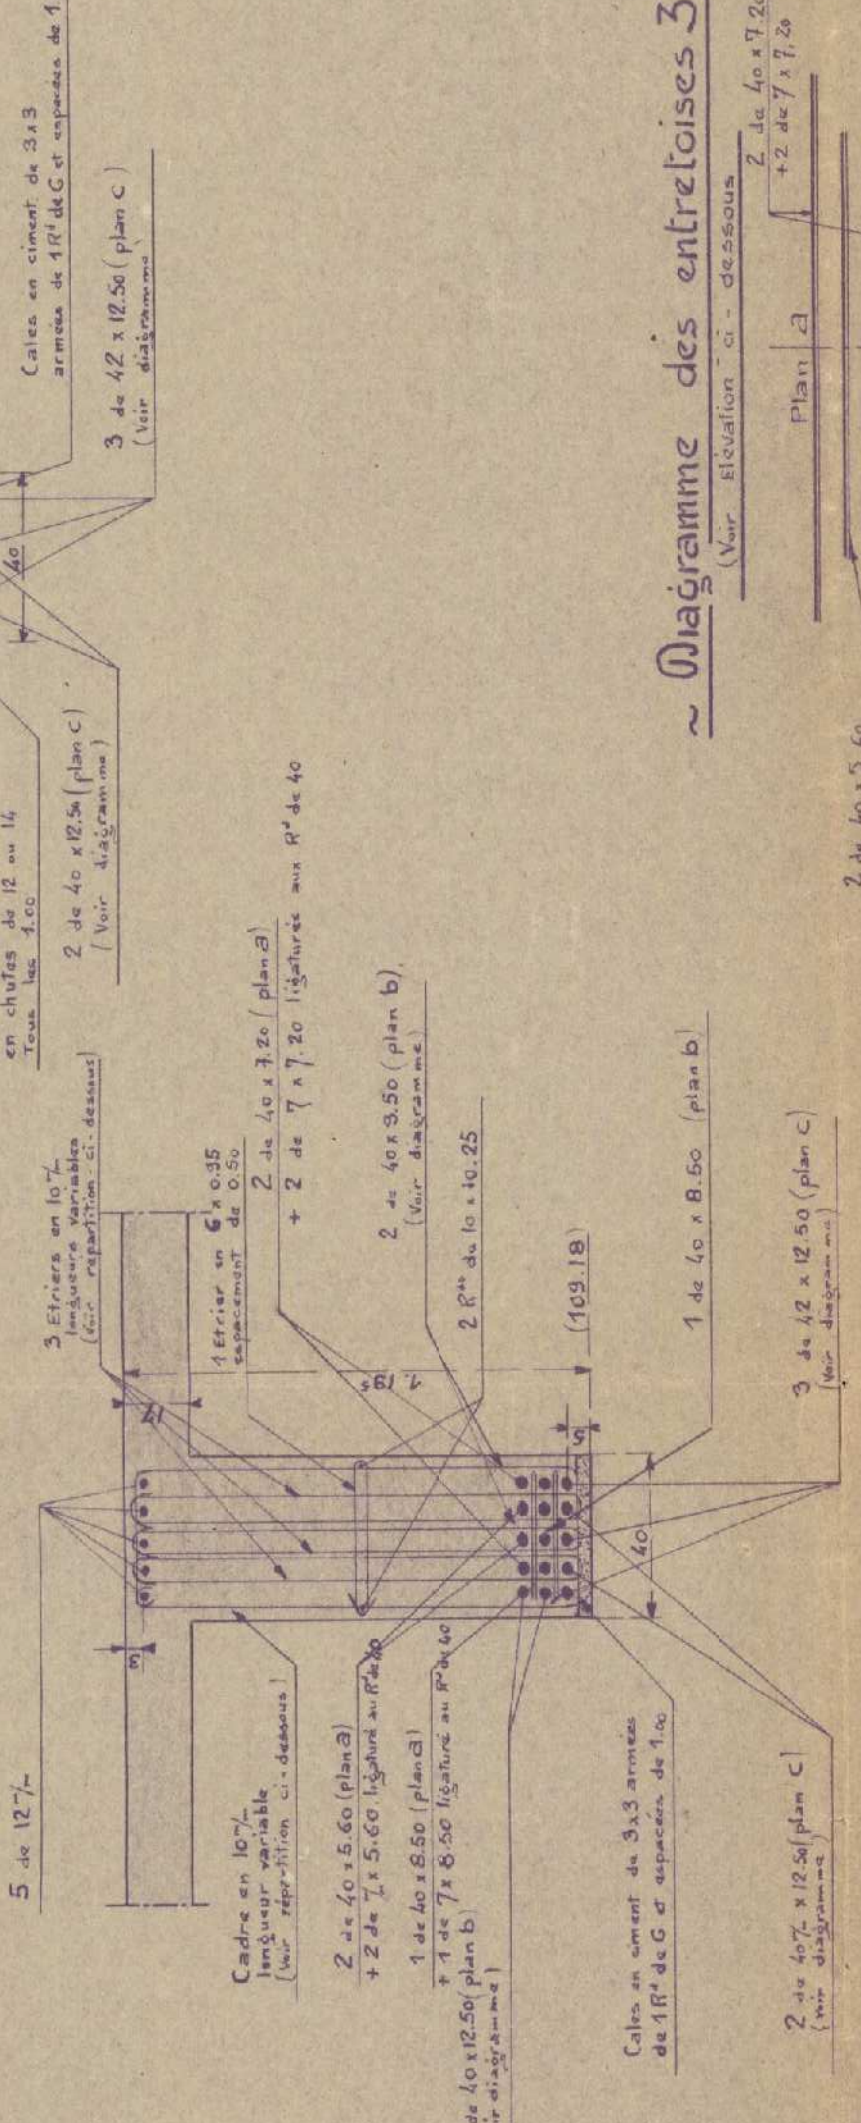


Diagramme des entretoises 3

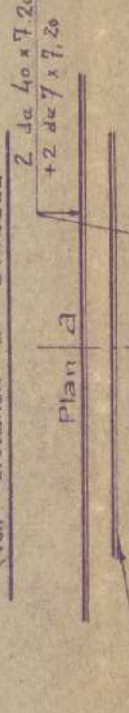


Montant M3

Longeron 3

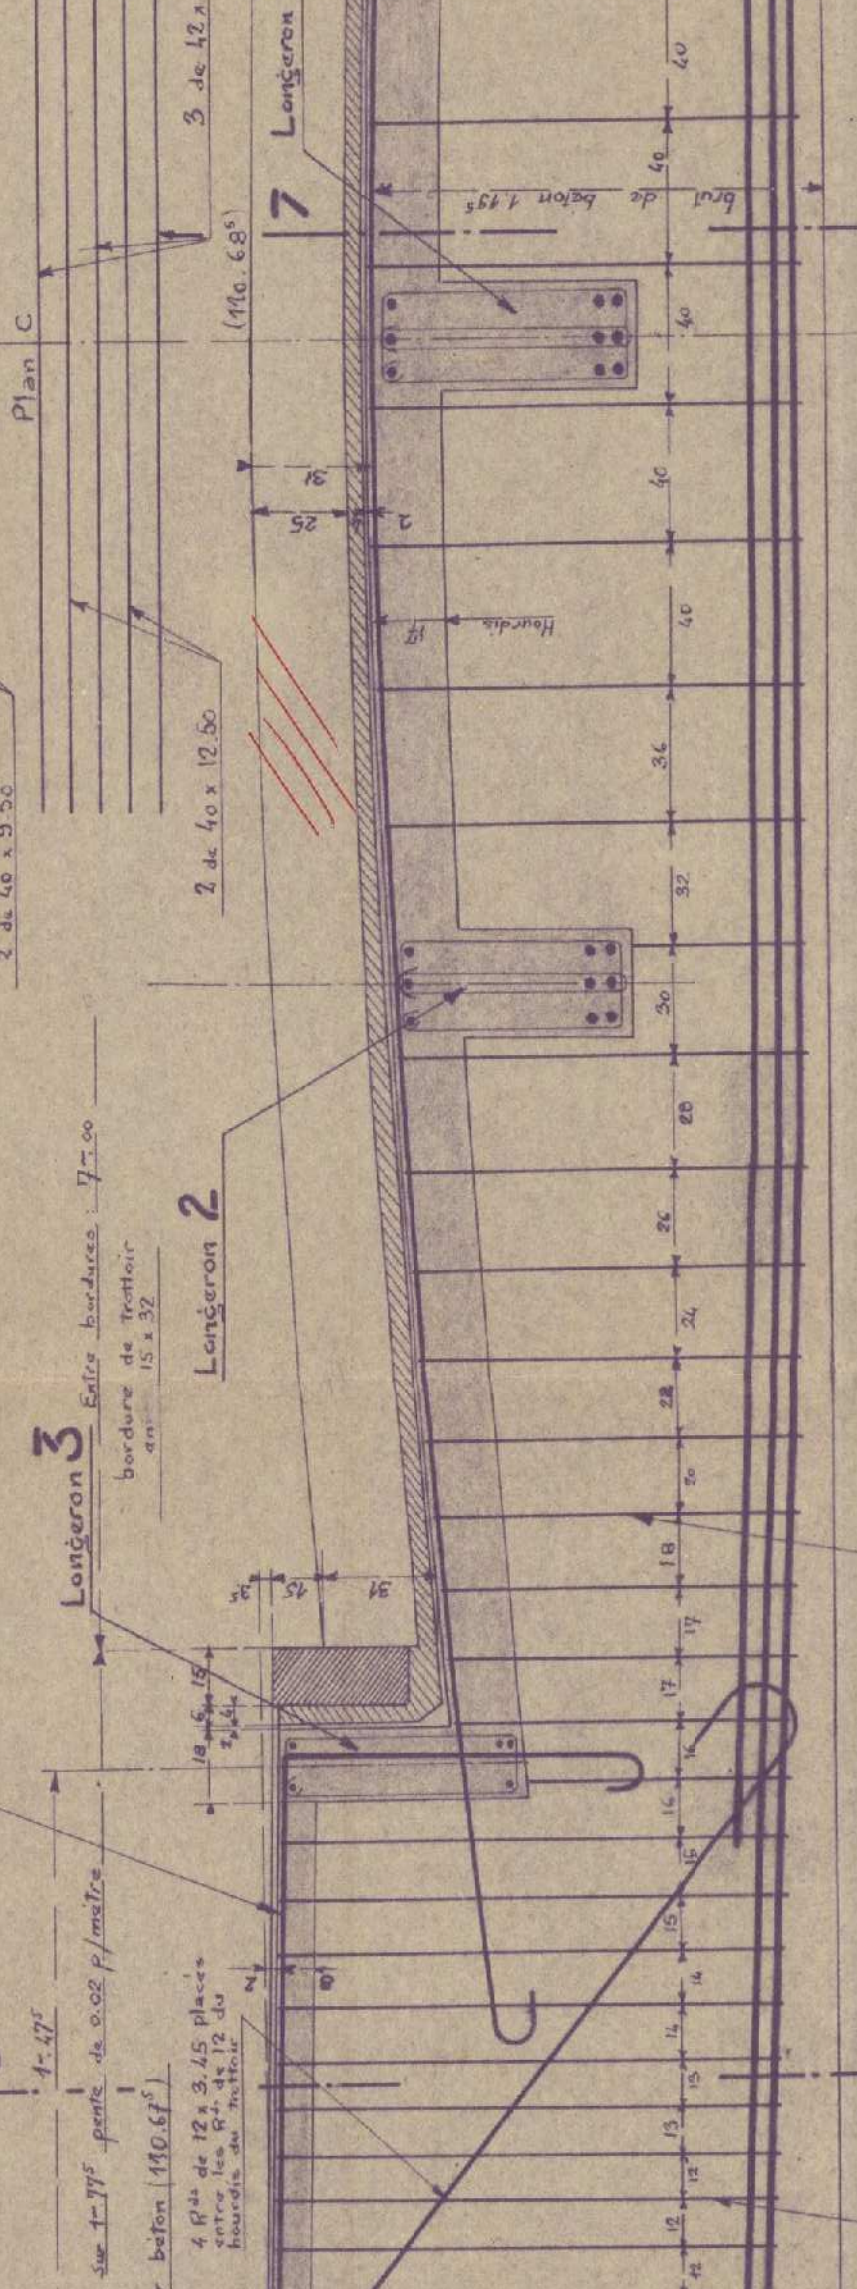

Entretoise N°2

Diagramme des entretoises

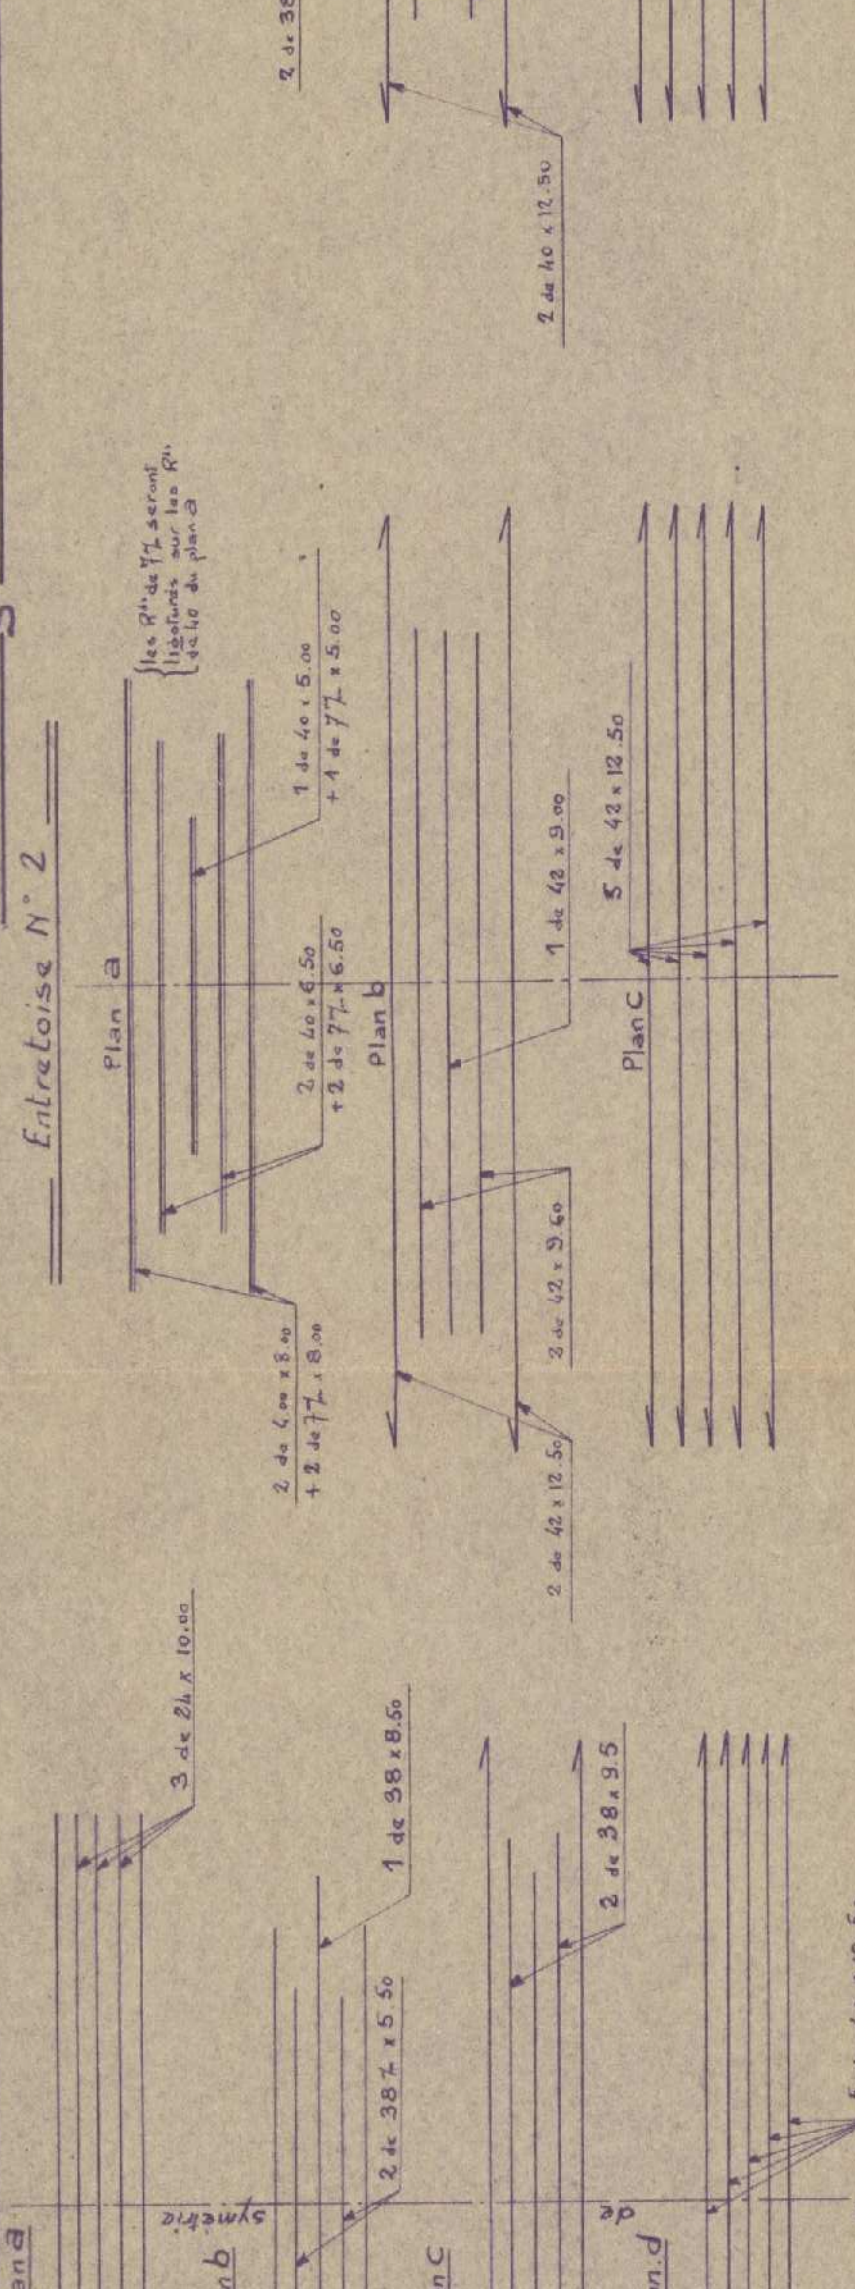

Détail d'accrochage des R d'un montant M3

Membrane supérieure A

Membrane inférieure B

Montant M1
























Coupe 1.1

Coupe 2.2

Coupe 3.3

Coupe 4.4

Coupe 5.5

Coupe 6.6

Coupe 7.7





















