
 



Légende du coloriage

- Soulèvement
- Chaussée
- Fosse
- Talus déblai
- Talus remblai

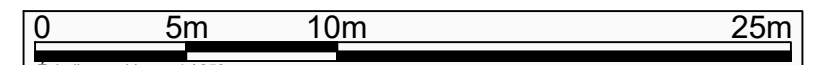


Légende du coloriage


- Soulèvement
- Chaussée
- Fosse
- Talus déblai
- Talus remblai

 

COUPE OUVRAGE SUR FAÏTEROUX
ECH: 1/75

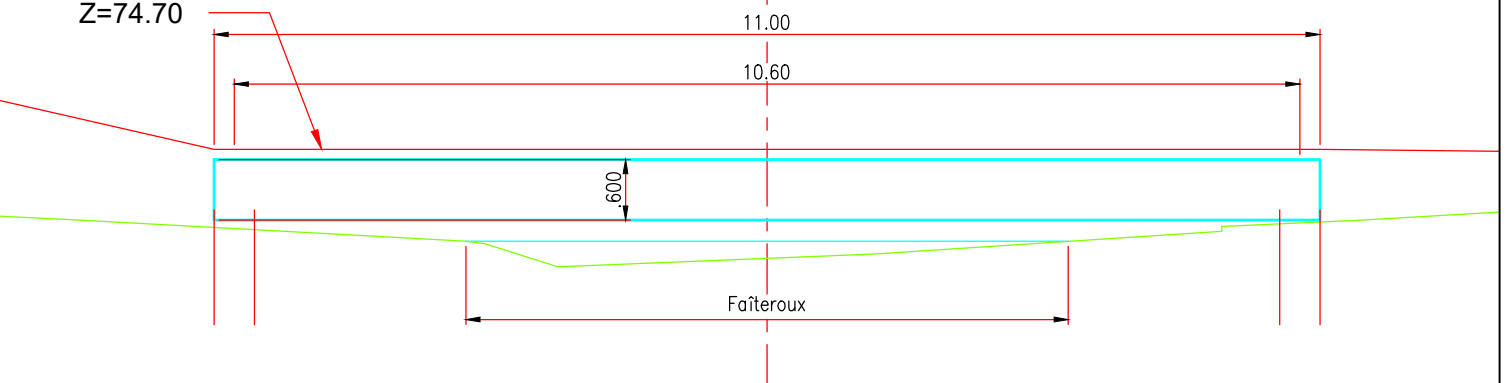

LEGENDE

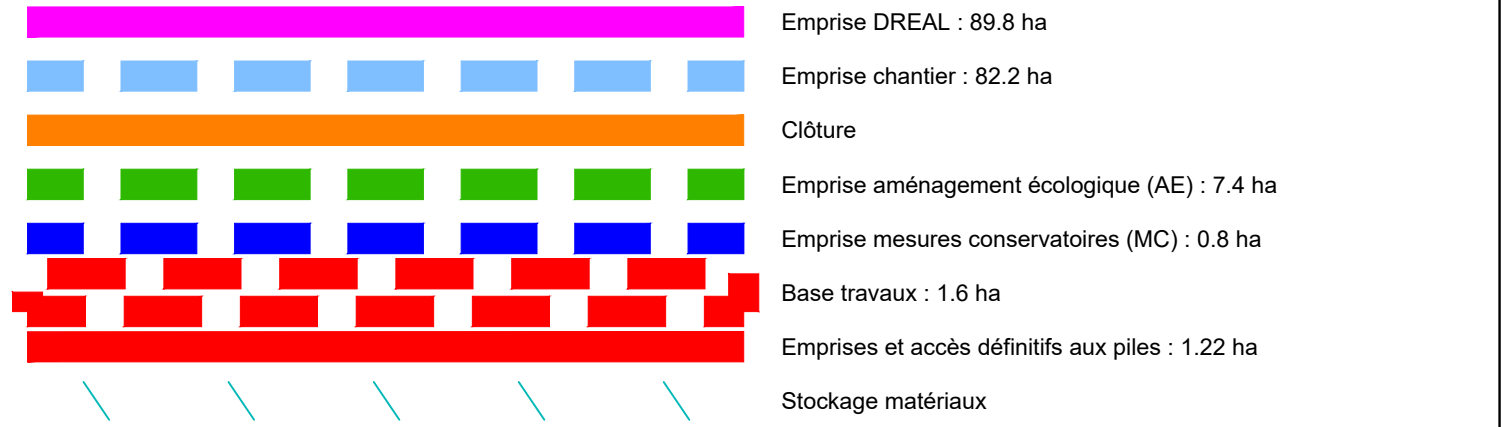

DCE 11

9. Pièces graphiques
9.1 Viaduc de la Vienne (PR 20+974)
9.1.1 Plan des emprises travaux

Index	Date	Sommaire des modifications	Rédaction	Vérification	Approbation
A	20/02/2020	Planage DCE	LMS	NNA	JLM
B	09/04/2020	Mise à jour suite observations	LMS	NNA	JLM
C	11/06/2020	Mise à jour suite observations	LMS	NNA	JLM

Éditéur	Matériau	Version	État	Chargé	Notes	Notes
ING	DCE11	OUV	PL	VIAT	11917	C