


REHABILITATION DE BÂTIMENTS D'HEBERGEMENT – QUARTIER D'ABOVILLE A POITIERS

Phase 0 : période de préparation





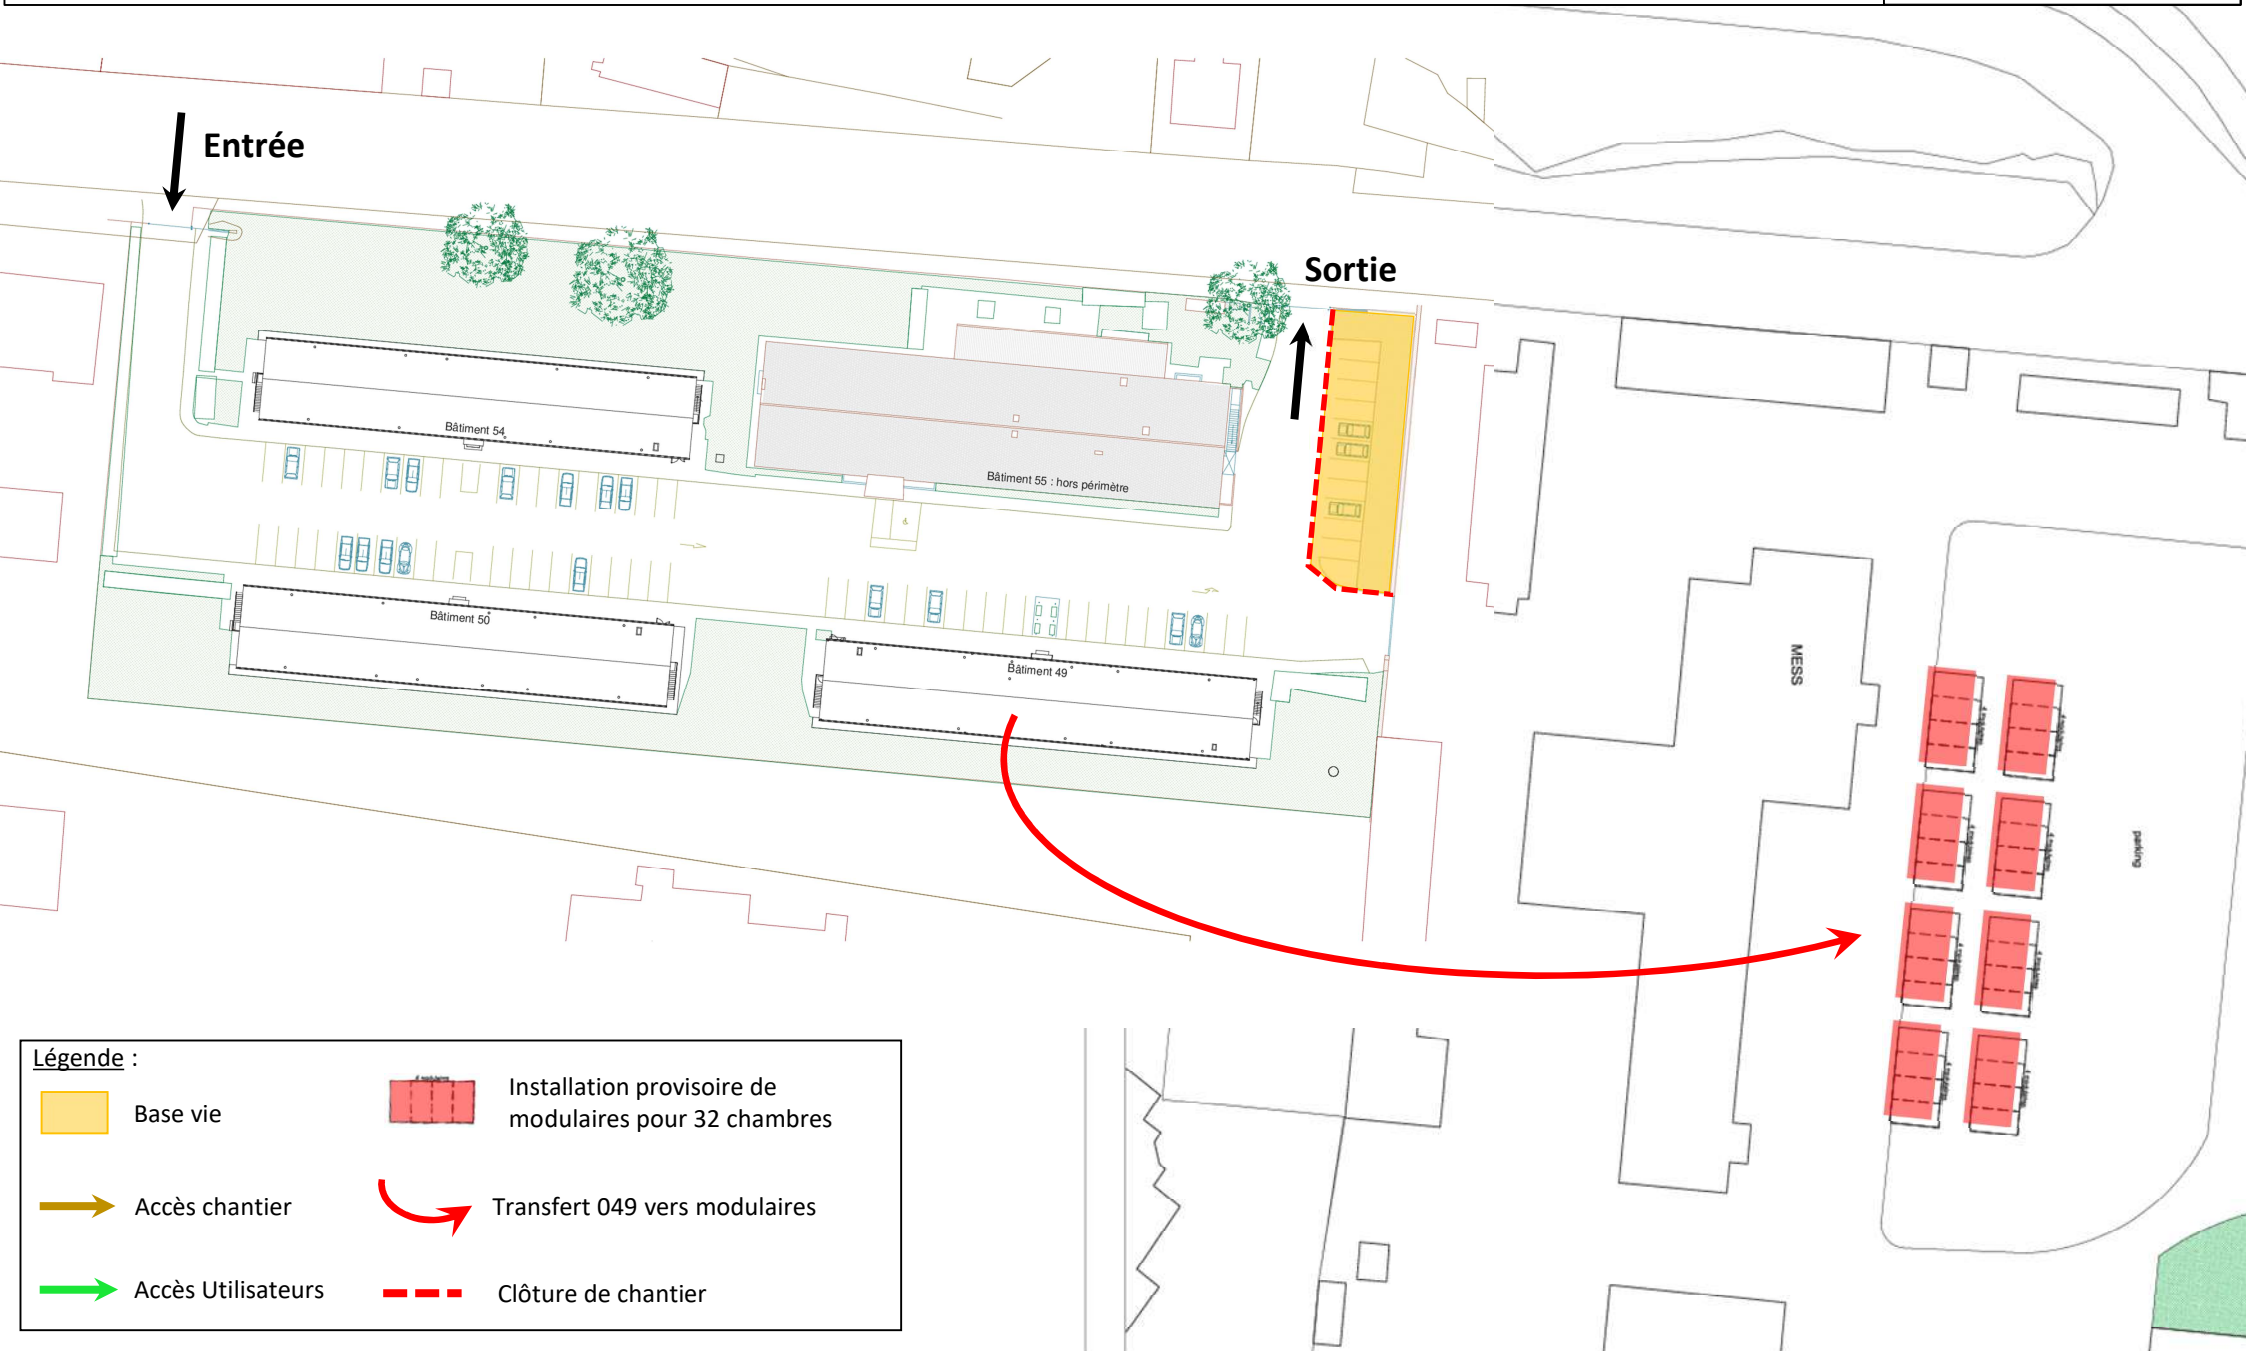

- Installation des bâtiments modulaires provisoires
- Déménagements des 31 lits du bâtiment 49 vers les modulaires
- Installation de la base vie



Phase DCE
Indice A – 26/05/2025



Légende :

	Base vie		Installation provisoire de modulaires pour 32 chambres
	Accès chantier		Transfert 049 vers modulaires
	Accès Utilisateurs		Clôture de chantier


REHABILITATION DE BÂTIMENTS D'HEBERGEMENT – QUARTIER D'ABOVILLE A POITIERS

Phase 1 : bâtiment 49







→ Réhabilitation du bâtiment 49 et construction de la nouvelle chaufferie

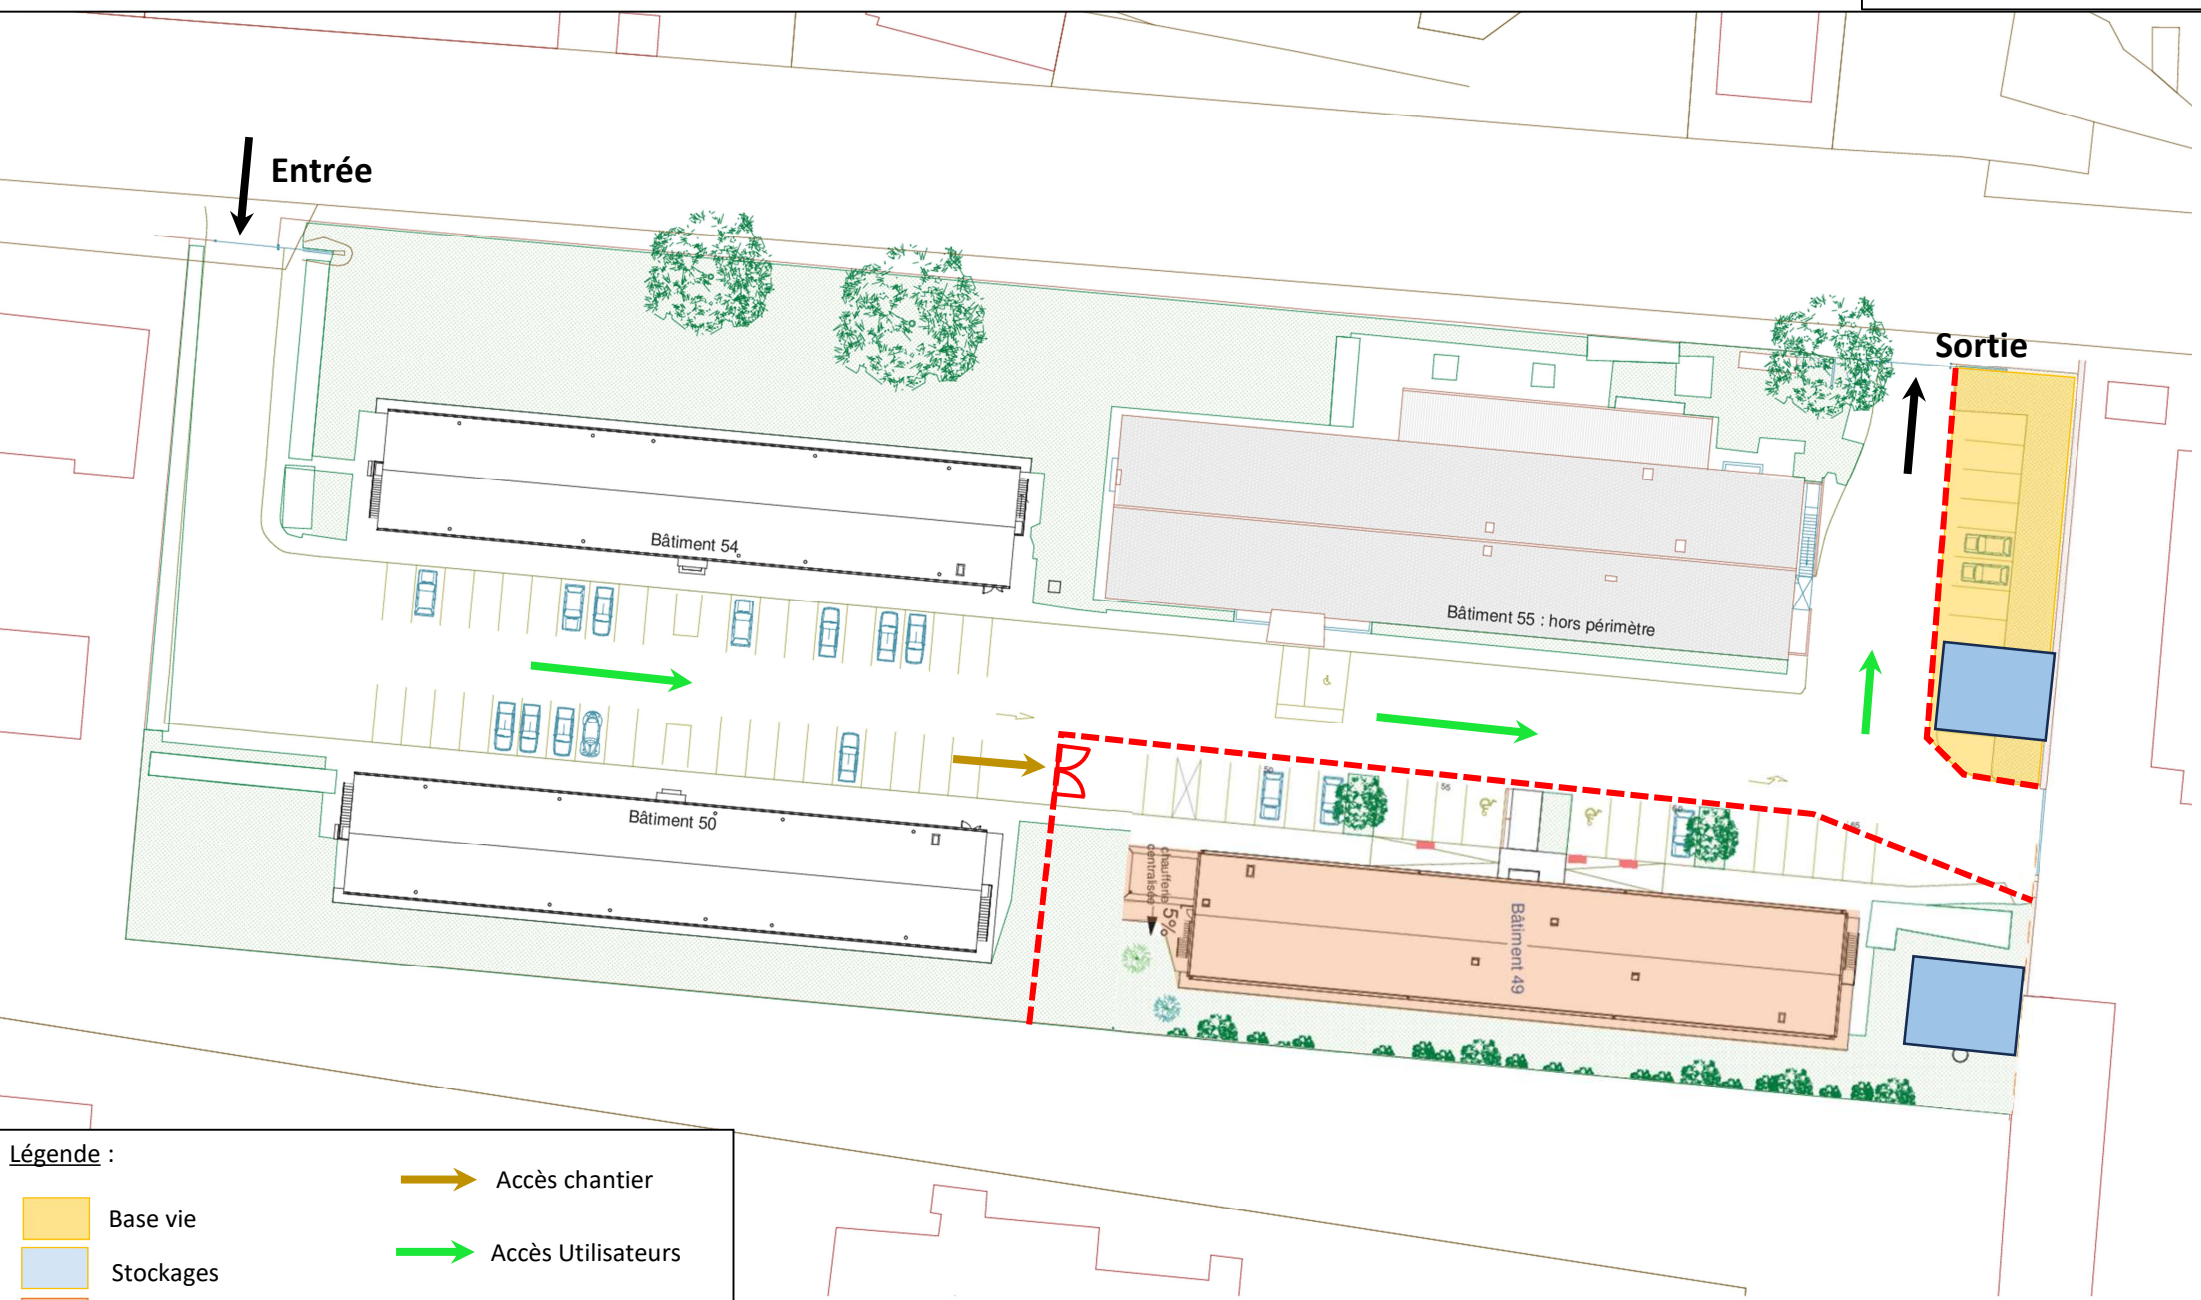

Phase DCE
Indice A – 26/05/2025

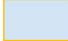

Légende :


	Base vie		Accès chantier
	Stockages		Accès Utilisateurs
	Bâtiment en travaux		Clôture de chantier

REHABILITATION DE BÂTIMENTS D'HEBERGEMENT – QUARTIER D'ABOVILLE A POITIERS

Phase 2 : bâtiment 50

- Déménagement des modulaires vers les chambres du bâtiment 49 réhabilité
- Déménagement des 32 chambres du bâtiment 50 vers les modulaires
- Réhabilitation du bâtiment 50 et création du local vélo attenant

Phase DCE
Indice A – 26/05/2025

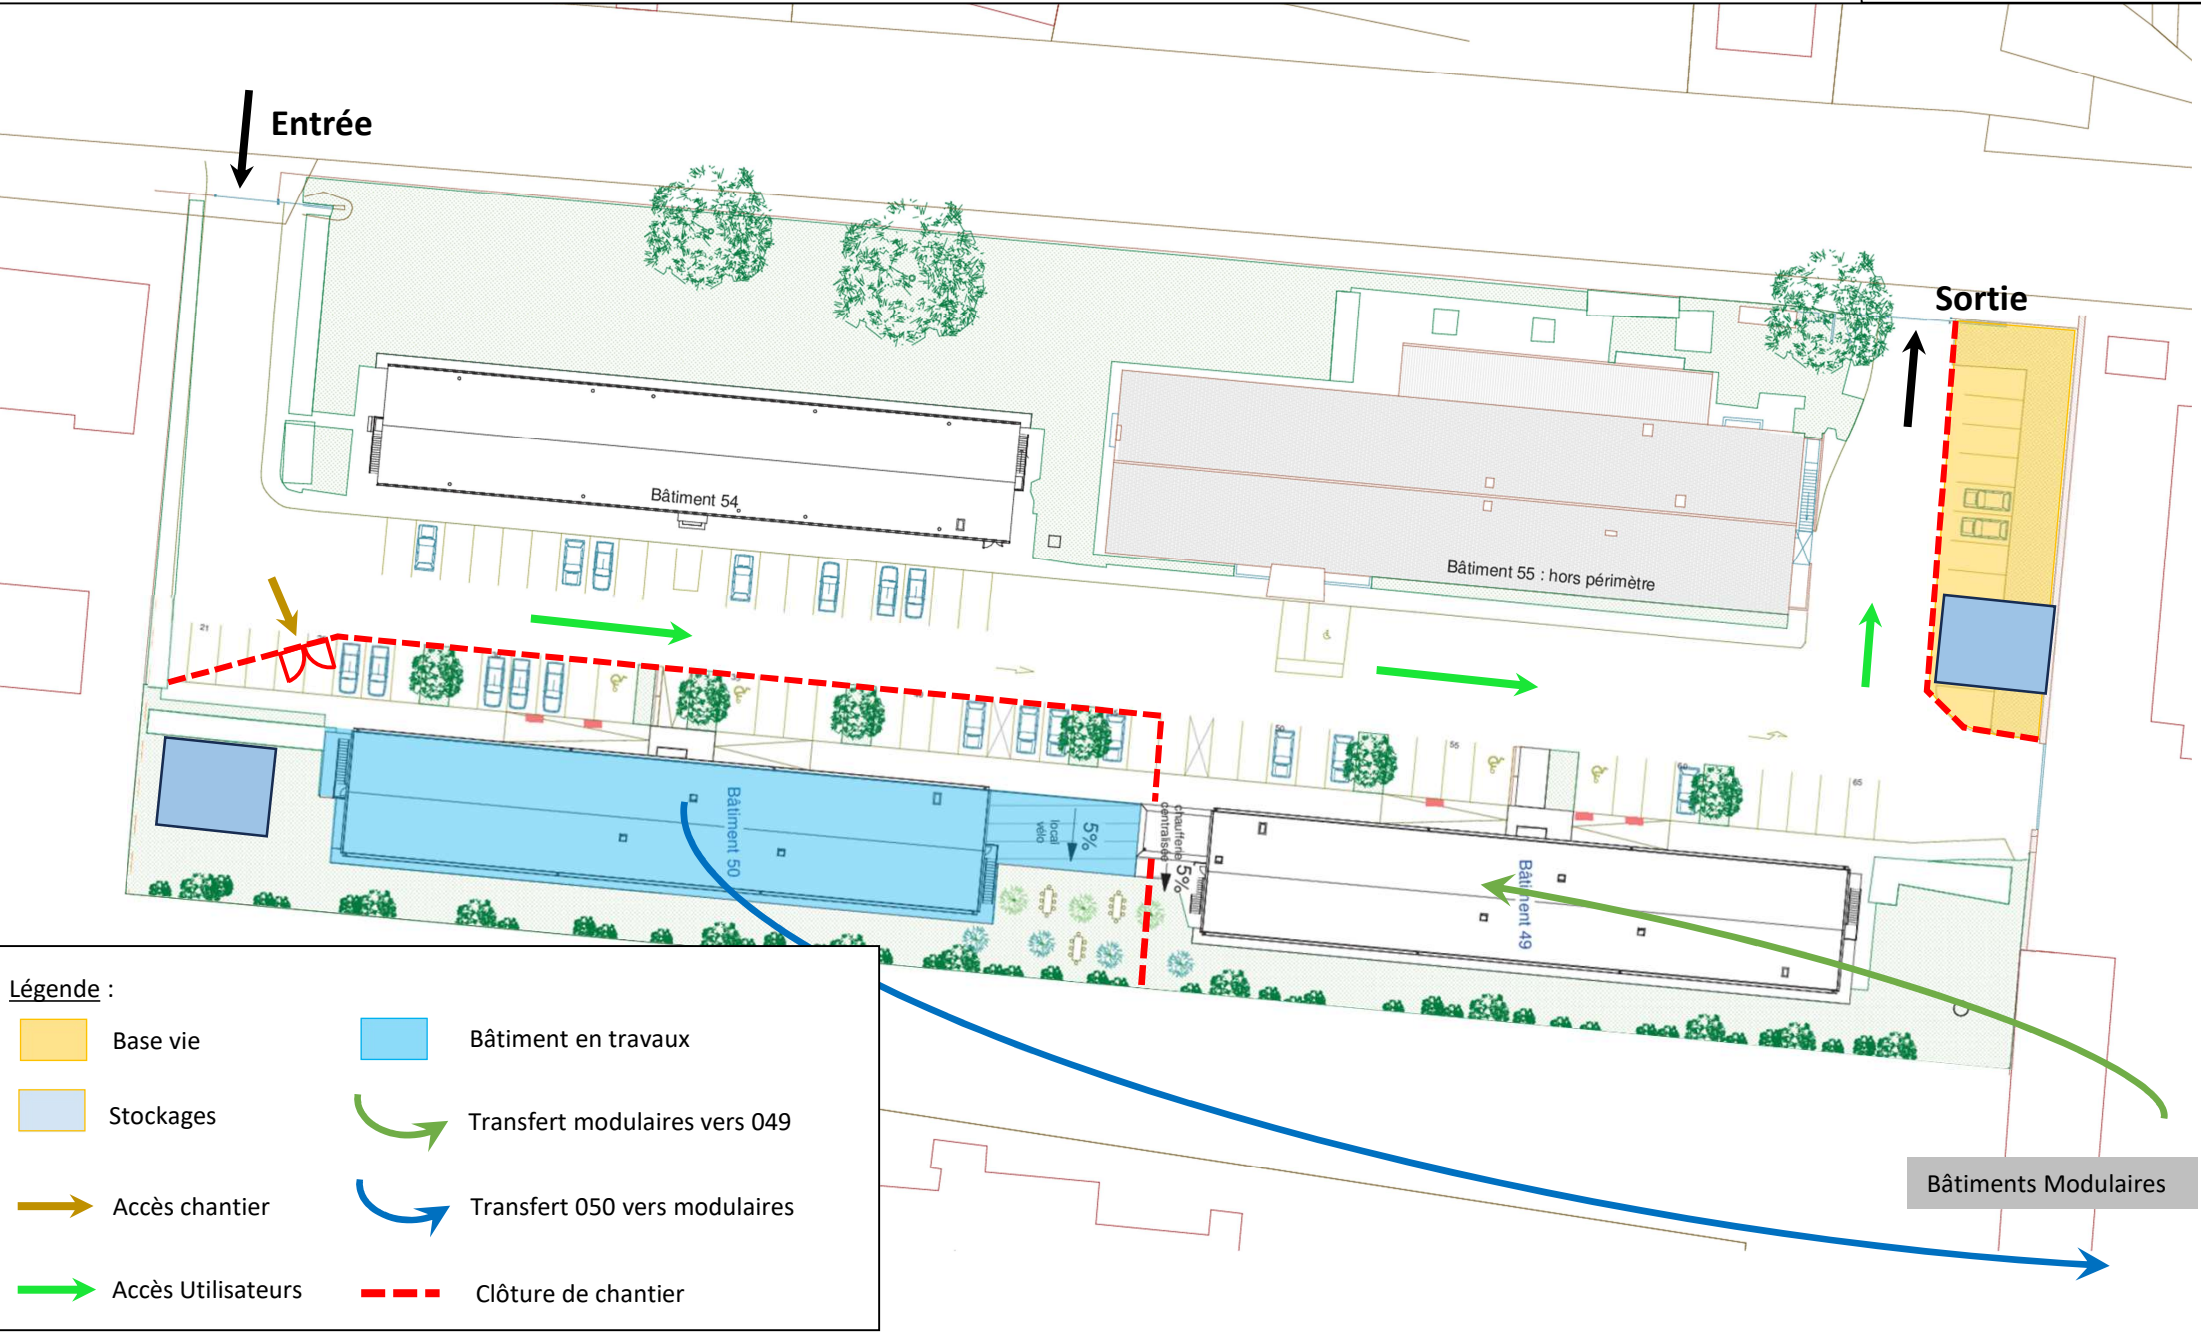


REHABILITATION DE BÂTIMENTS D'HEBERGEMENT – QUARTIER D'ABOVILLE A POITIERS

Phase 3 : bâtiment 54

- Déménagement des 32 chambres des modulaires vers les 32 nouvelles chambres du bâtiment 50
- Déménagement des 32 chambres du bâtiment 54 vers les bâtiments modulaires
- Réhabilitation du bâtiment 54
- Finitions des travaux d'aménagements extérieurs, réaménagement du bâtiment 54 et dépose des modulaires



Phase DCE
Indice A – 26/05/2025

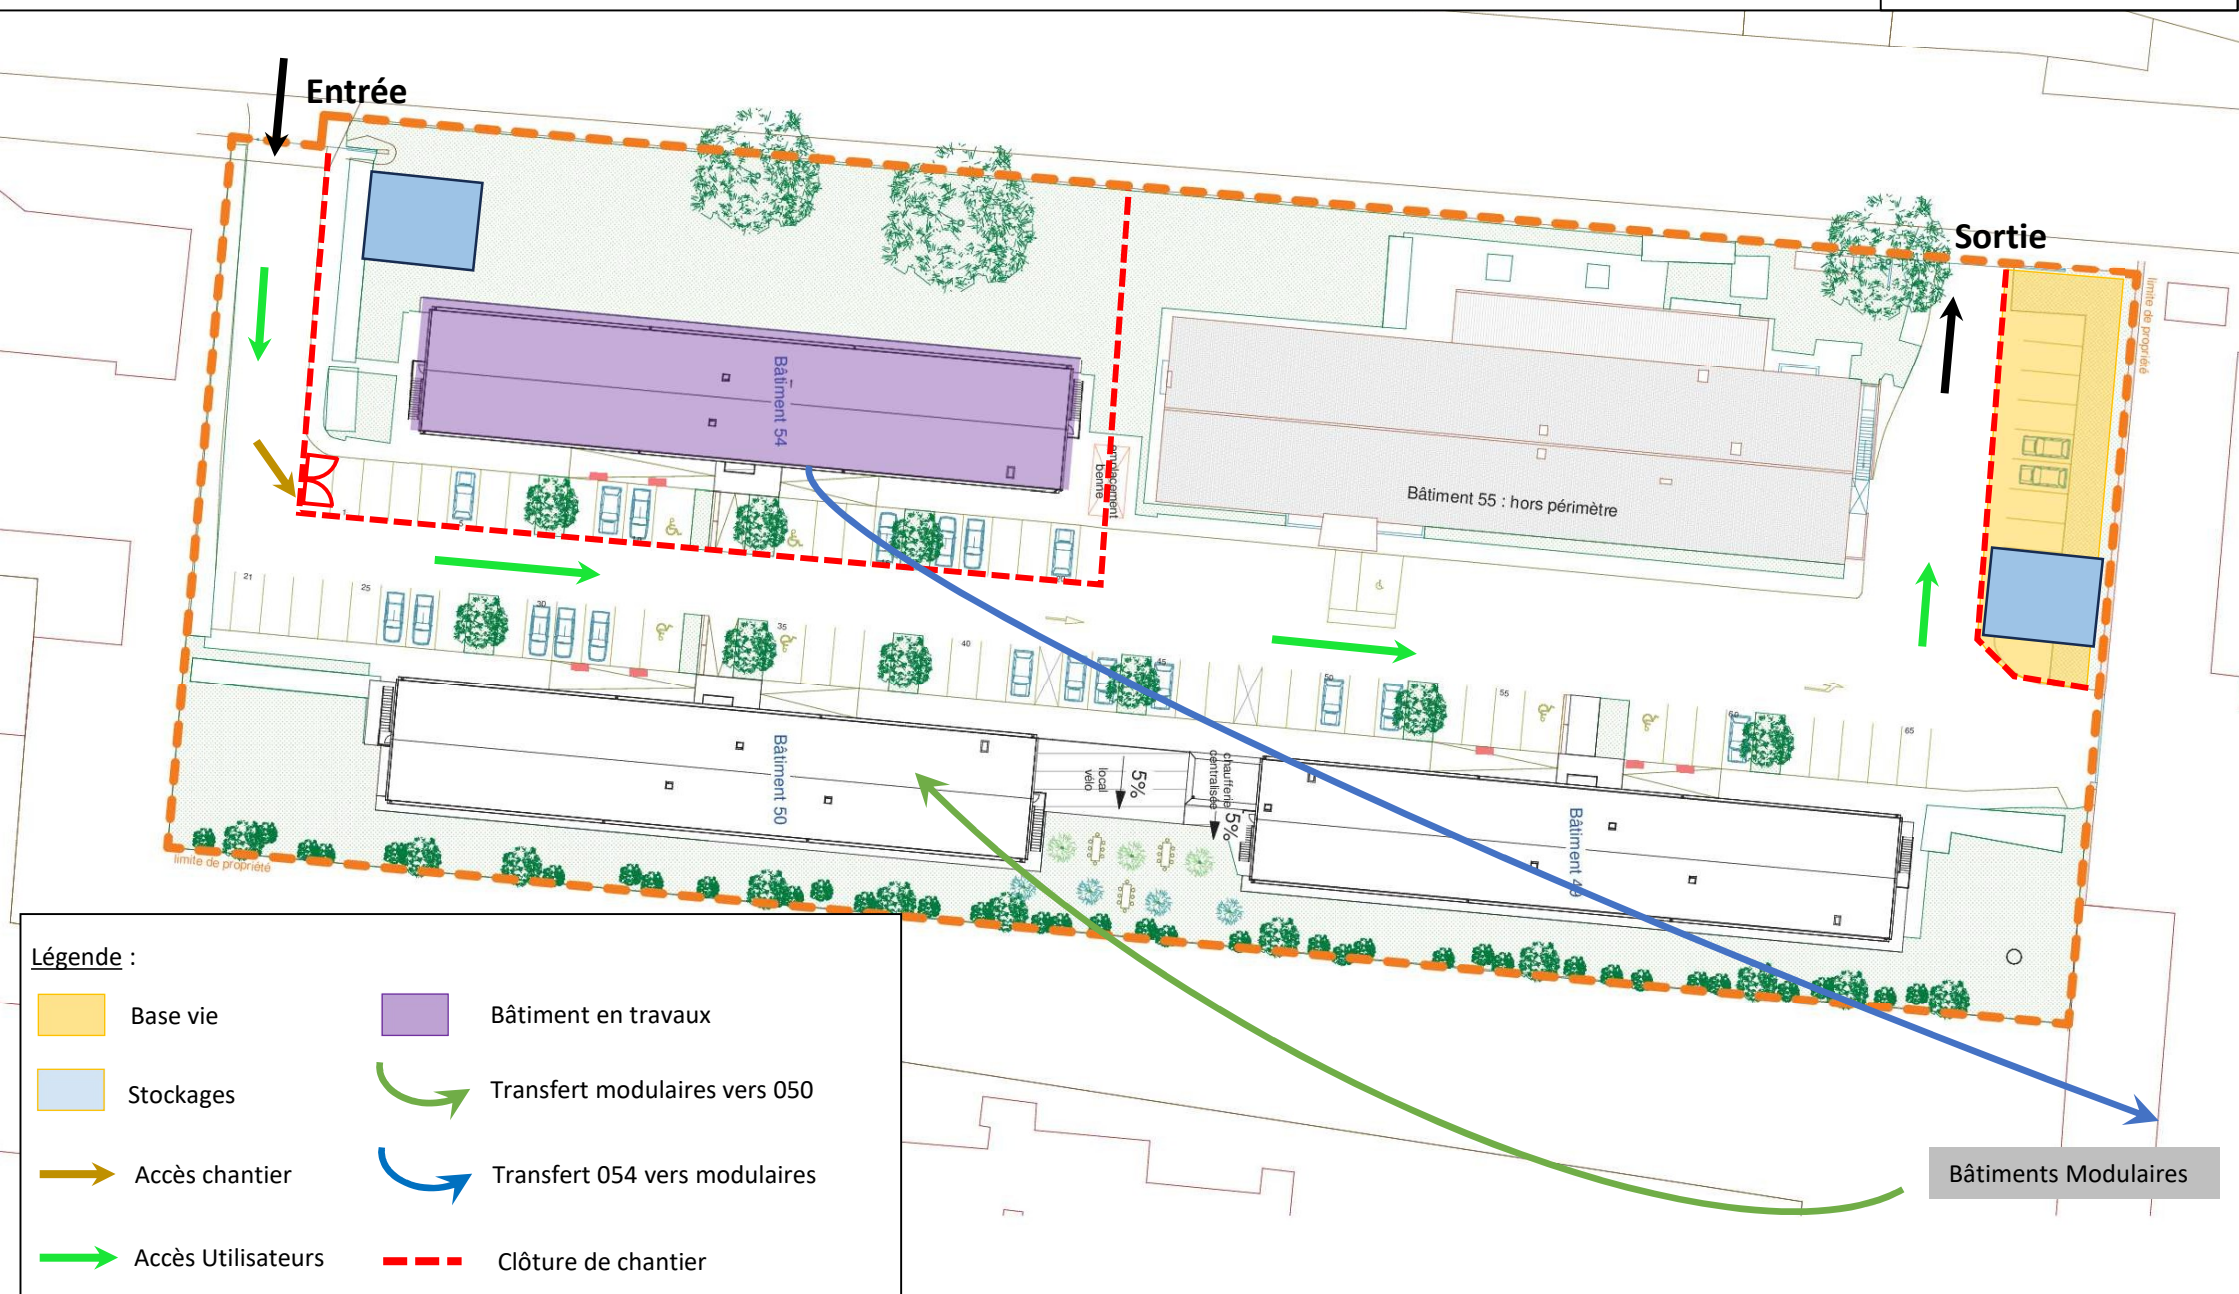

REHABILITATION DE BÂTIMENTS D'HEBERGEMENT – QUARTIER D'ABOVILLE A POITIERS

Fin de la Phase 3 : réception

→ réaménagement du bâtiment 54 et dépose des modulaires



Phase DCE
Indice A – 26/05/2025

