Légende:
Couleurs définies par la norme NF 98-332

- Réseau AEP
- Eclairage
- Réseau Electrique Basse Tension
- Réseau Electrique Haute Tension
- Réseau Unitaire
- Réseau Telecom
- Réseau Fibre Optique
- Réseau chauffage
- Réseau Indéterminé
- Réseau signalisation
- Réseau eau pluviale
- Réseau eau usée

Zone d'emprise multi-réseaux
Le foisonnement de réseaux ne permet pas un géoréfencement de classe A et une identification précise des réseaux

Abréviations:

Perte de signal : PS
Report DICT : Rpt DICT
Profondeur fil d'eau: PFe
Génératrice supérieure : GS

Classe de précision :

Géoréférencement de classe A dans la couleur dédiée du calque du réseau concerné.

Réseau non détecté , de classe supérieur à A

**Observation:**
**Réseaux GAZ abandonnés**
**Armorce des réseaux EU et EP dû à la non-cohérence avec la DICT**

Classe A

Classe A incertitude de localisation :
Réseau rigide 40 cm, réseau souple 50 cm

Géoréférencement de classe A dans la couleur dédiée du calque du réseau concerné.

Détection Classe A
Z terrain
Z réseau

Classes B et C

Classe B incertitude de localisation 1.50 m

Localisation incertaine

Réseau non détecté , de classe supérieur à A

1 Indice observation


géoplus CABINET DE GÉOMÈTRES EXPERTS

GEOPLUS
11, rue Eoudard Vaillant
37019 TOURS


Quartier Aboville

# Ville de POITIERS

*Géoréférencemencent des réseaux souterrains "secs" détectés (réseaux électriques, télécom, gaz, complément AEP)*

Matériels utilisés:

- Géoradar UtilityScan Gssi fréquences 300/800 MHz
- Détecteur électromagnétique vLocPro2-3-VV204-1
- Station totale Leica TC13-SR500
- GPS Leica GG03


S3C
117, rue Claude Chappe
37230 Fondettes
Tél: 02 47 74 00 00
Fax: 02 47 74 68 45
E-mail: bureau.tours@sthedis.pro.fr


Investigations Complémentaires
Semaine: 30/2020

| Fond de plan en ref : | Dossier : | Date : | Echelle du plan : | Dessiné par : |
|---|---|---|---|---|
| MH19-VAP03 | SX2019133 | 04/08/2020 | 1/200 | Chorao Vincent |

Coordonnées planimétriques rattachées au système Lambert Conique conforme CC47
Altitude rattachée au N.G.F-I.G.N69 grille altimétrique R.A.F 09
Rapport de IC Joint
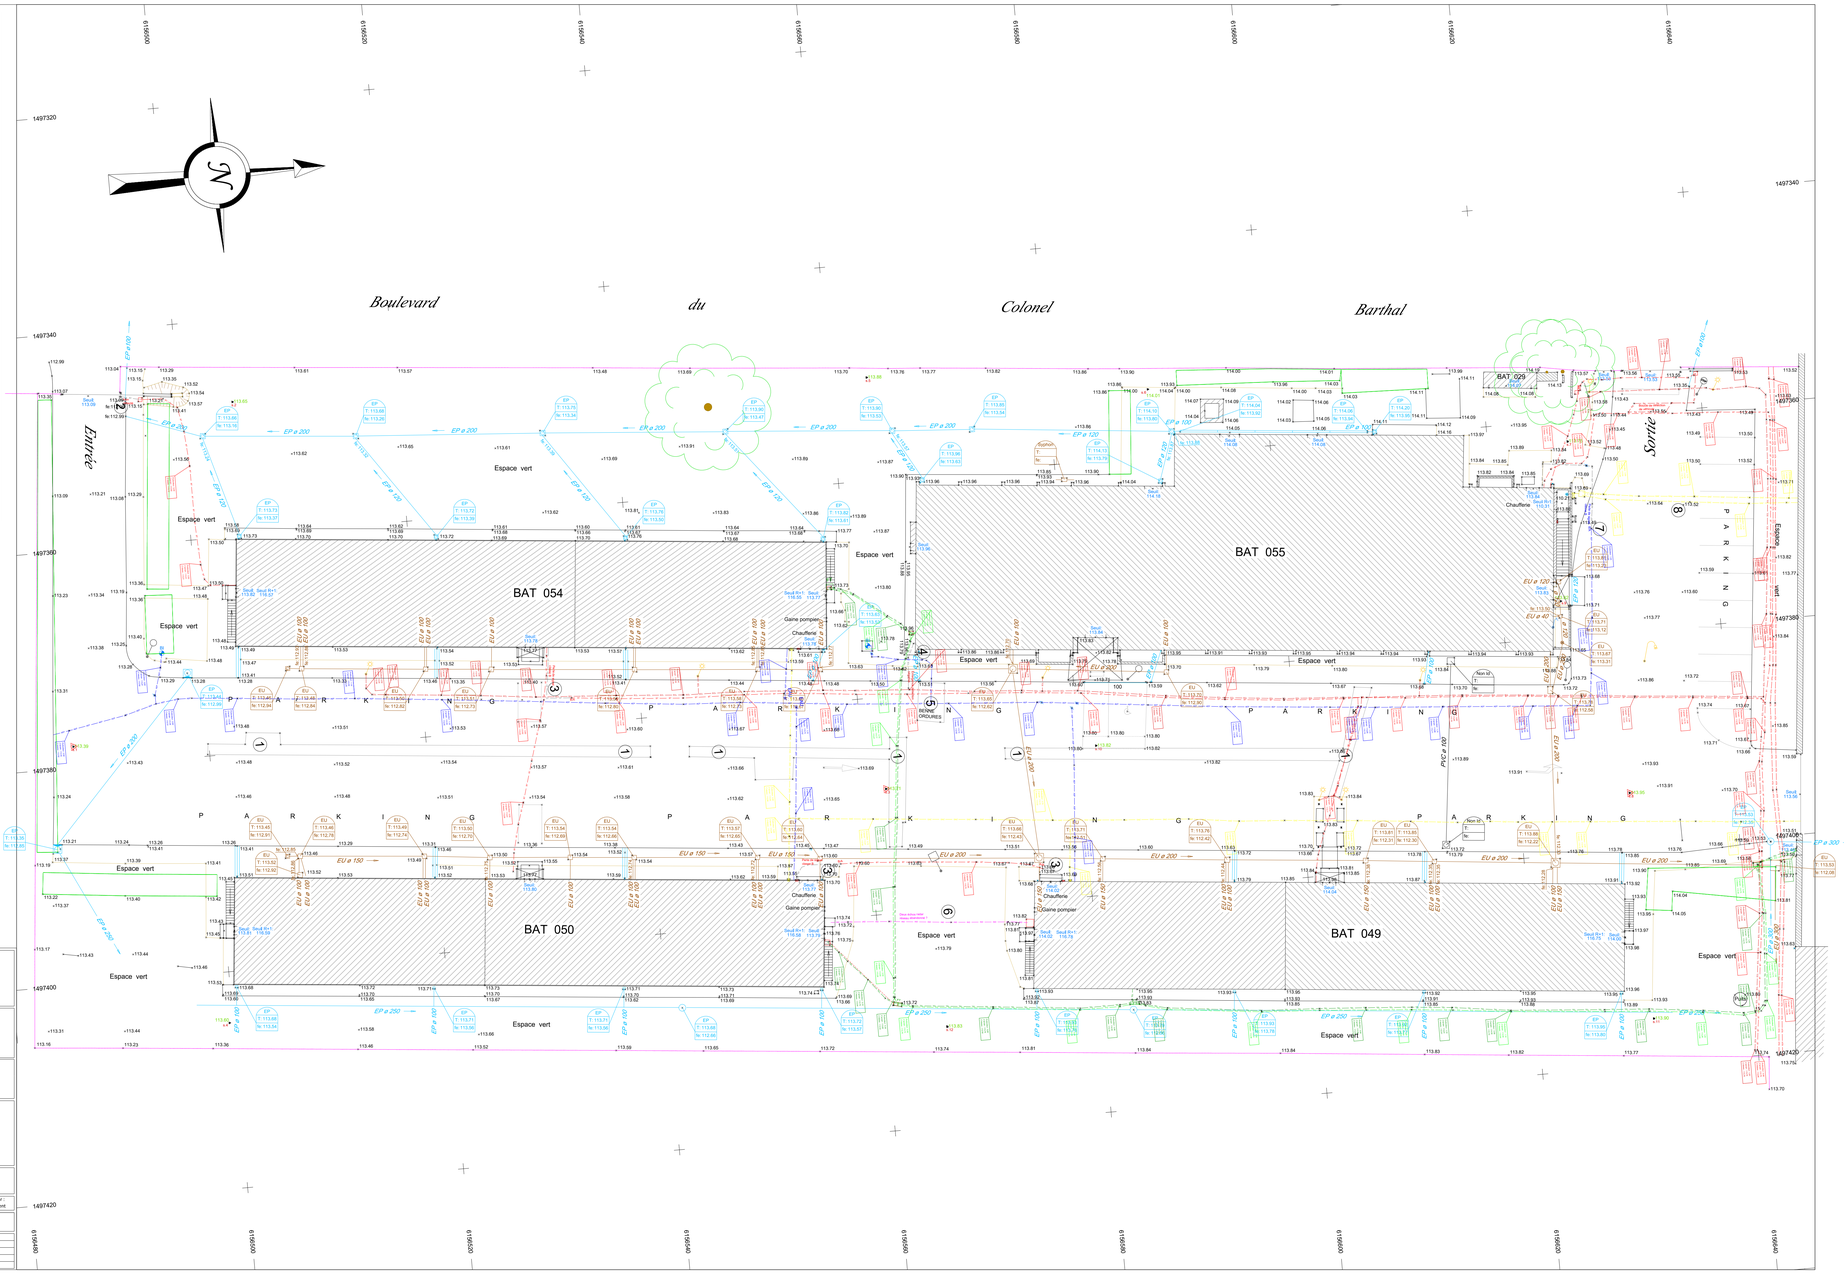
| Indice | Date | Modifications / Observations |
|---|---|---|
| A | 04/08/2020 | Edition du plan |
| B | | |
| C | | |
| D | | |