



1 CHAMBRE TYPE R+1 NIVEAU S4

1/20

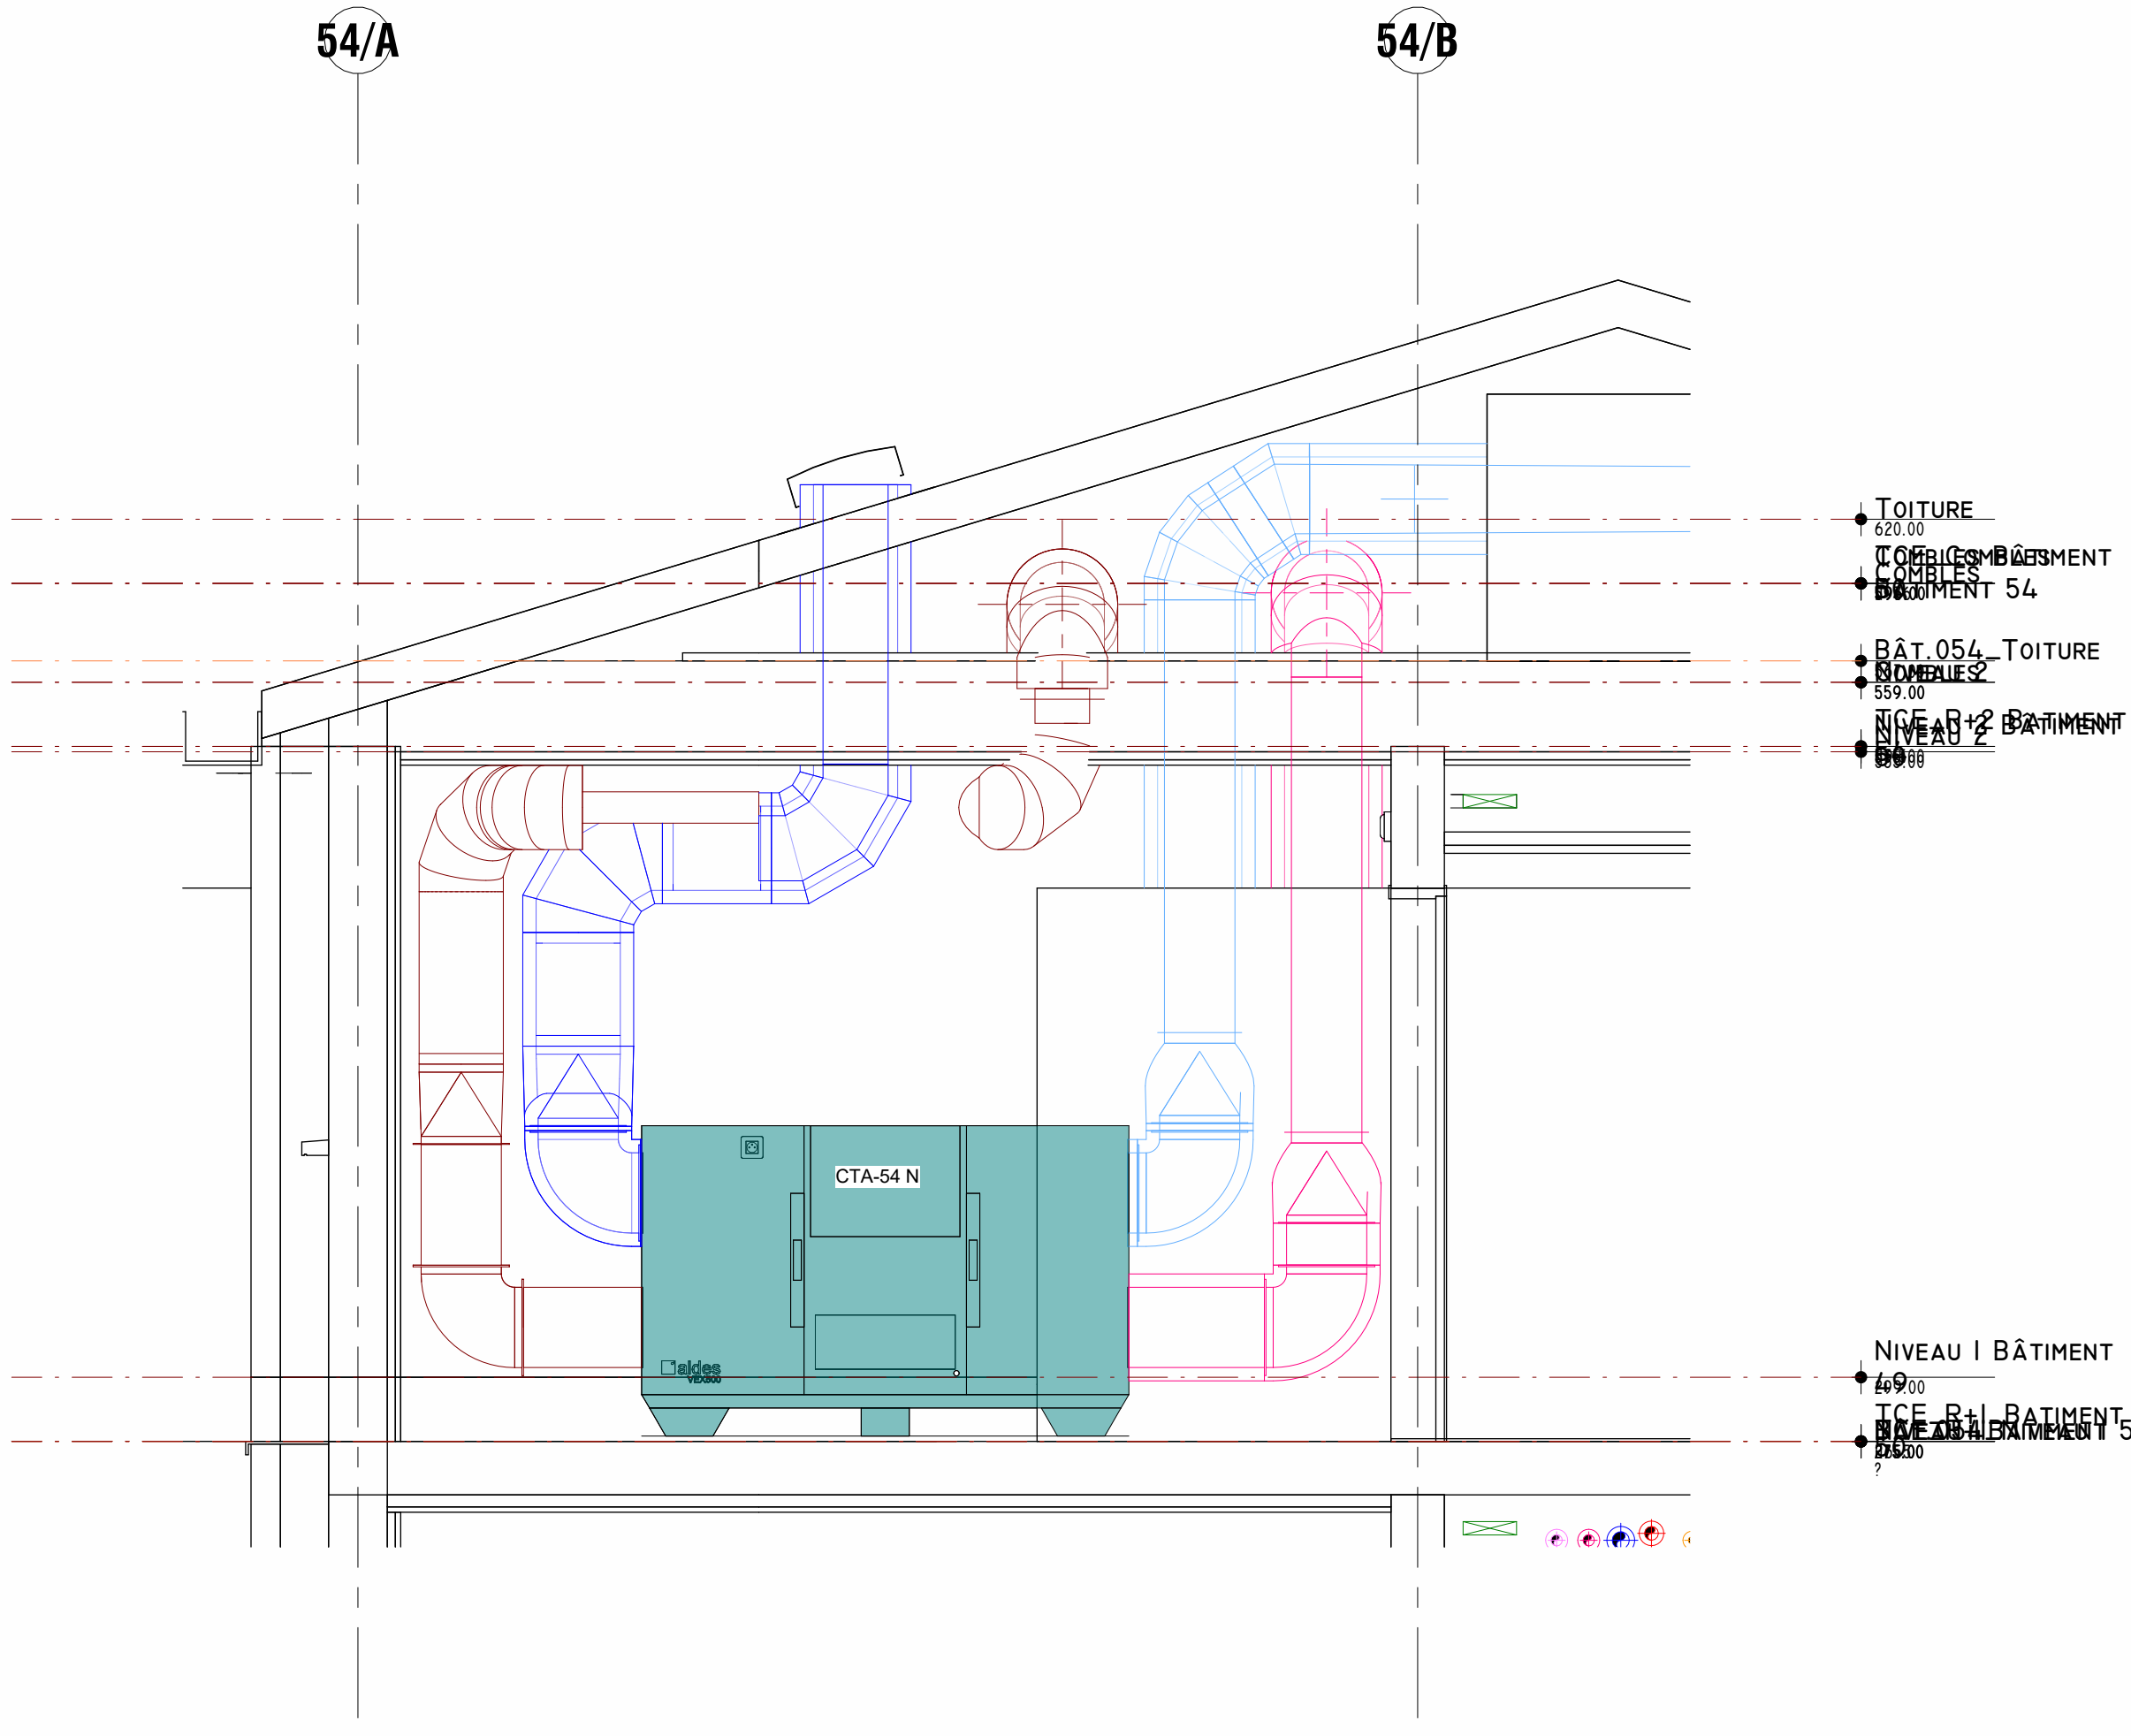


4 Copie LT CTA 54/A

1/20

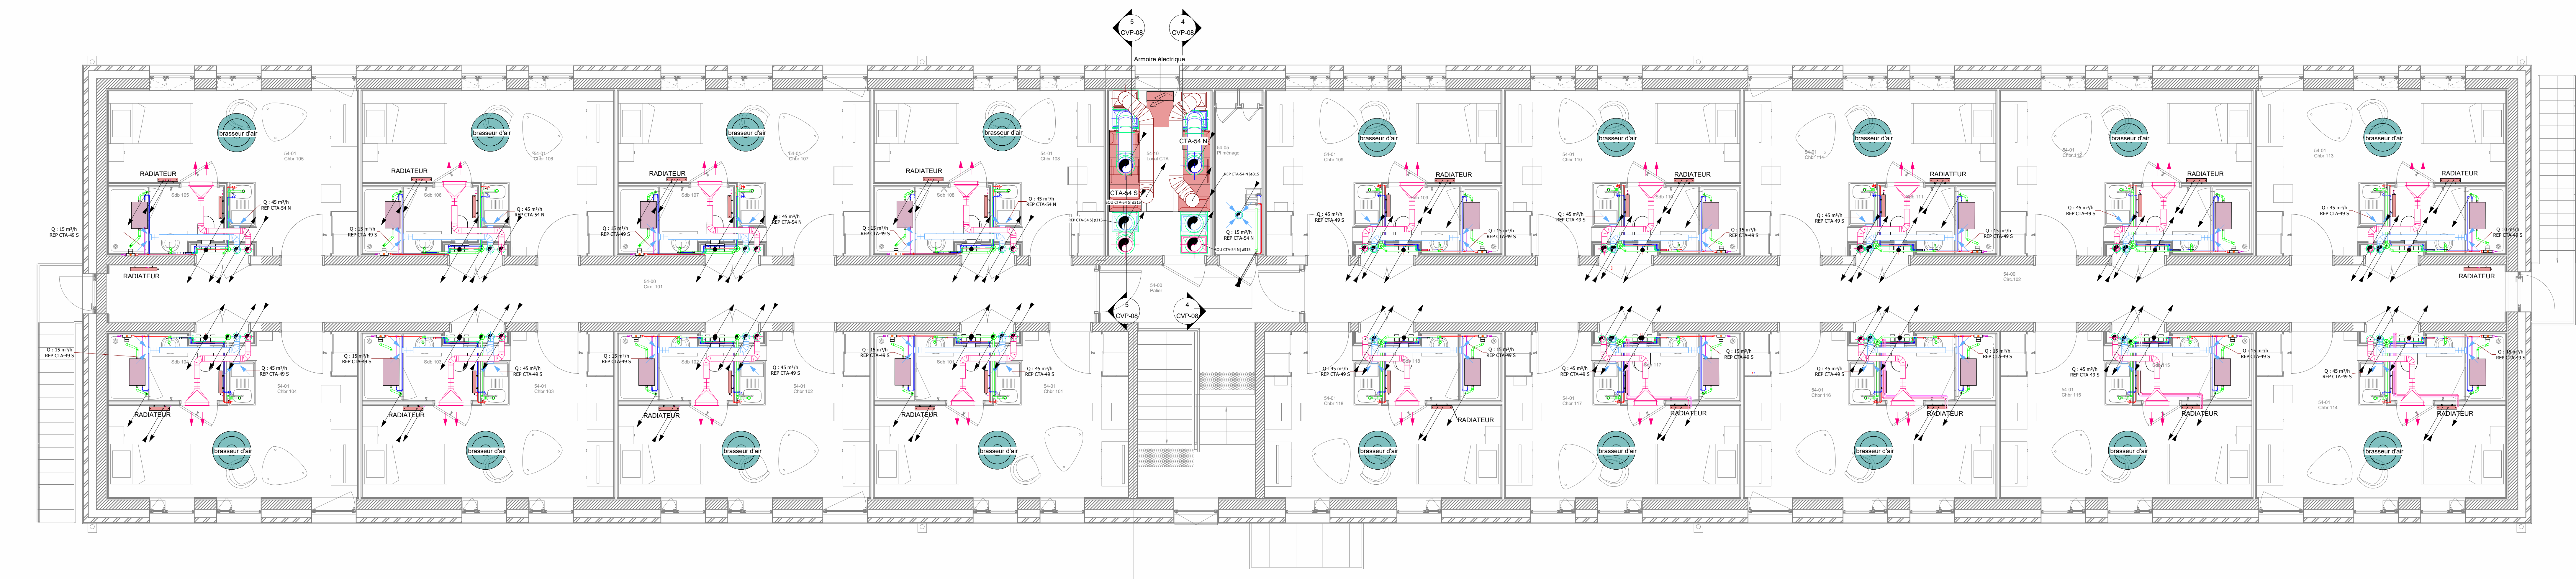


3 NIVEAU R+1

1/20

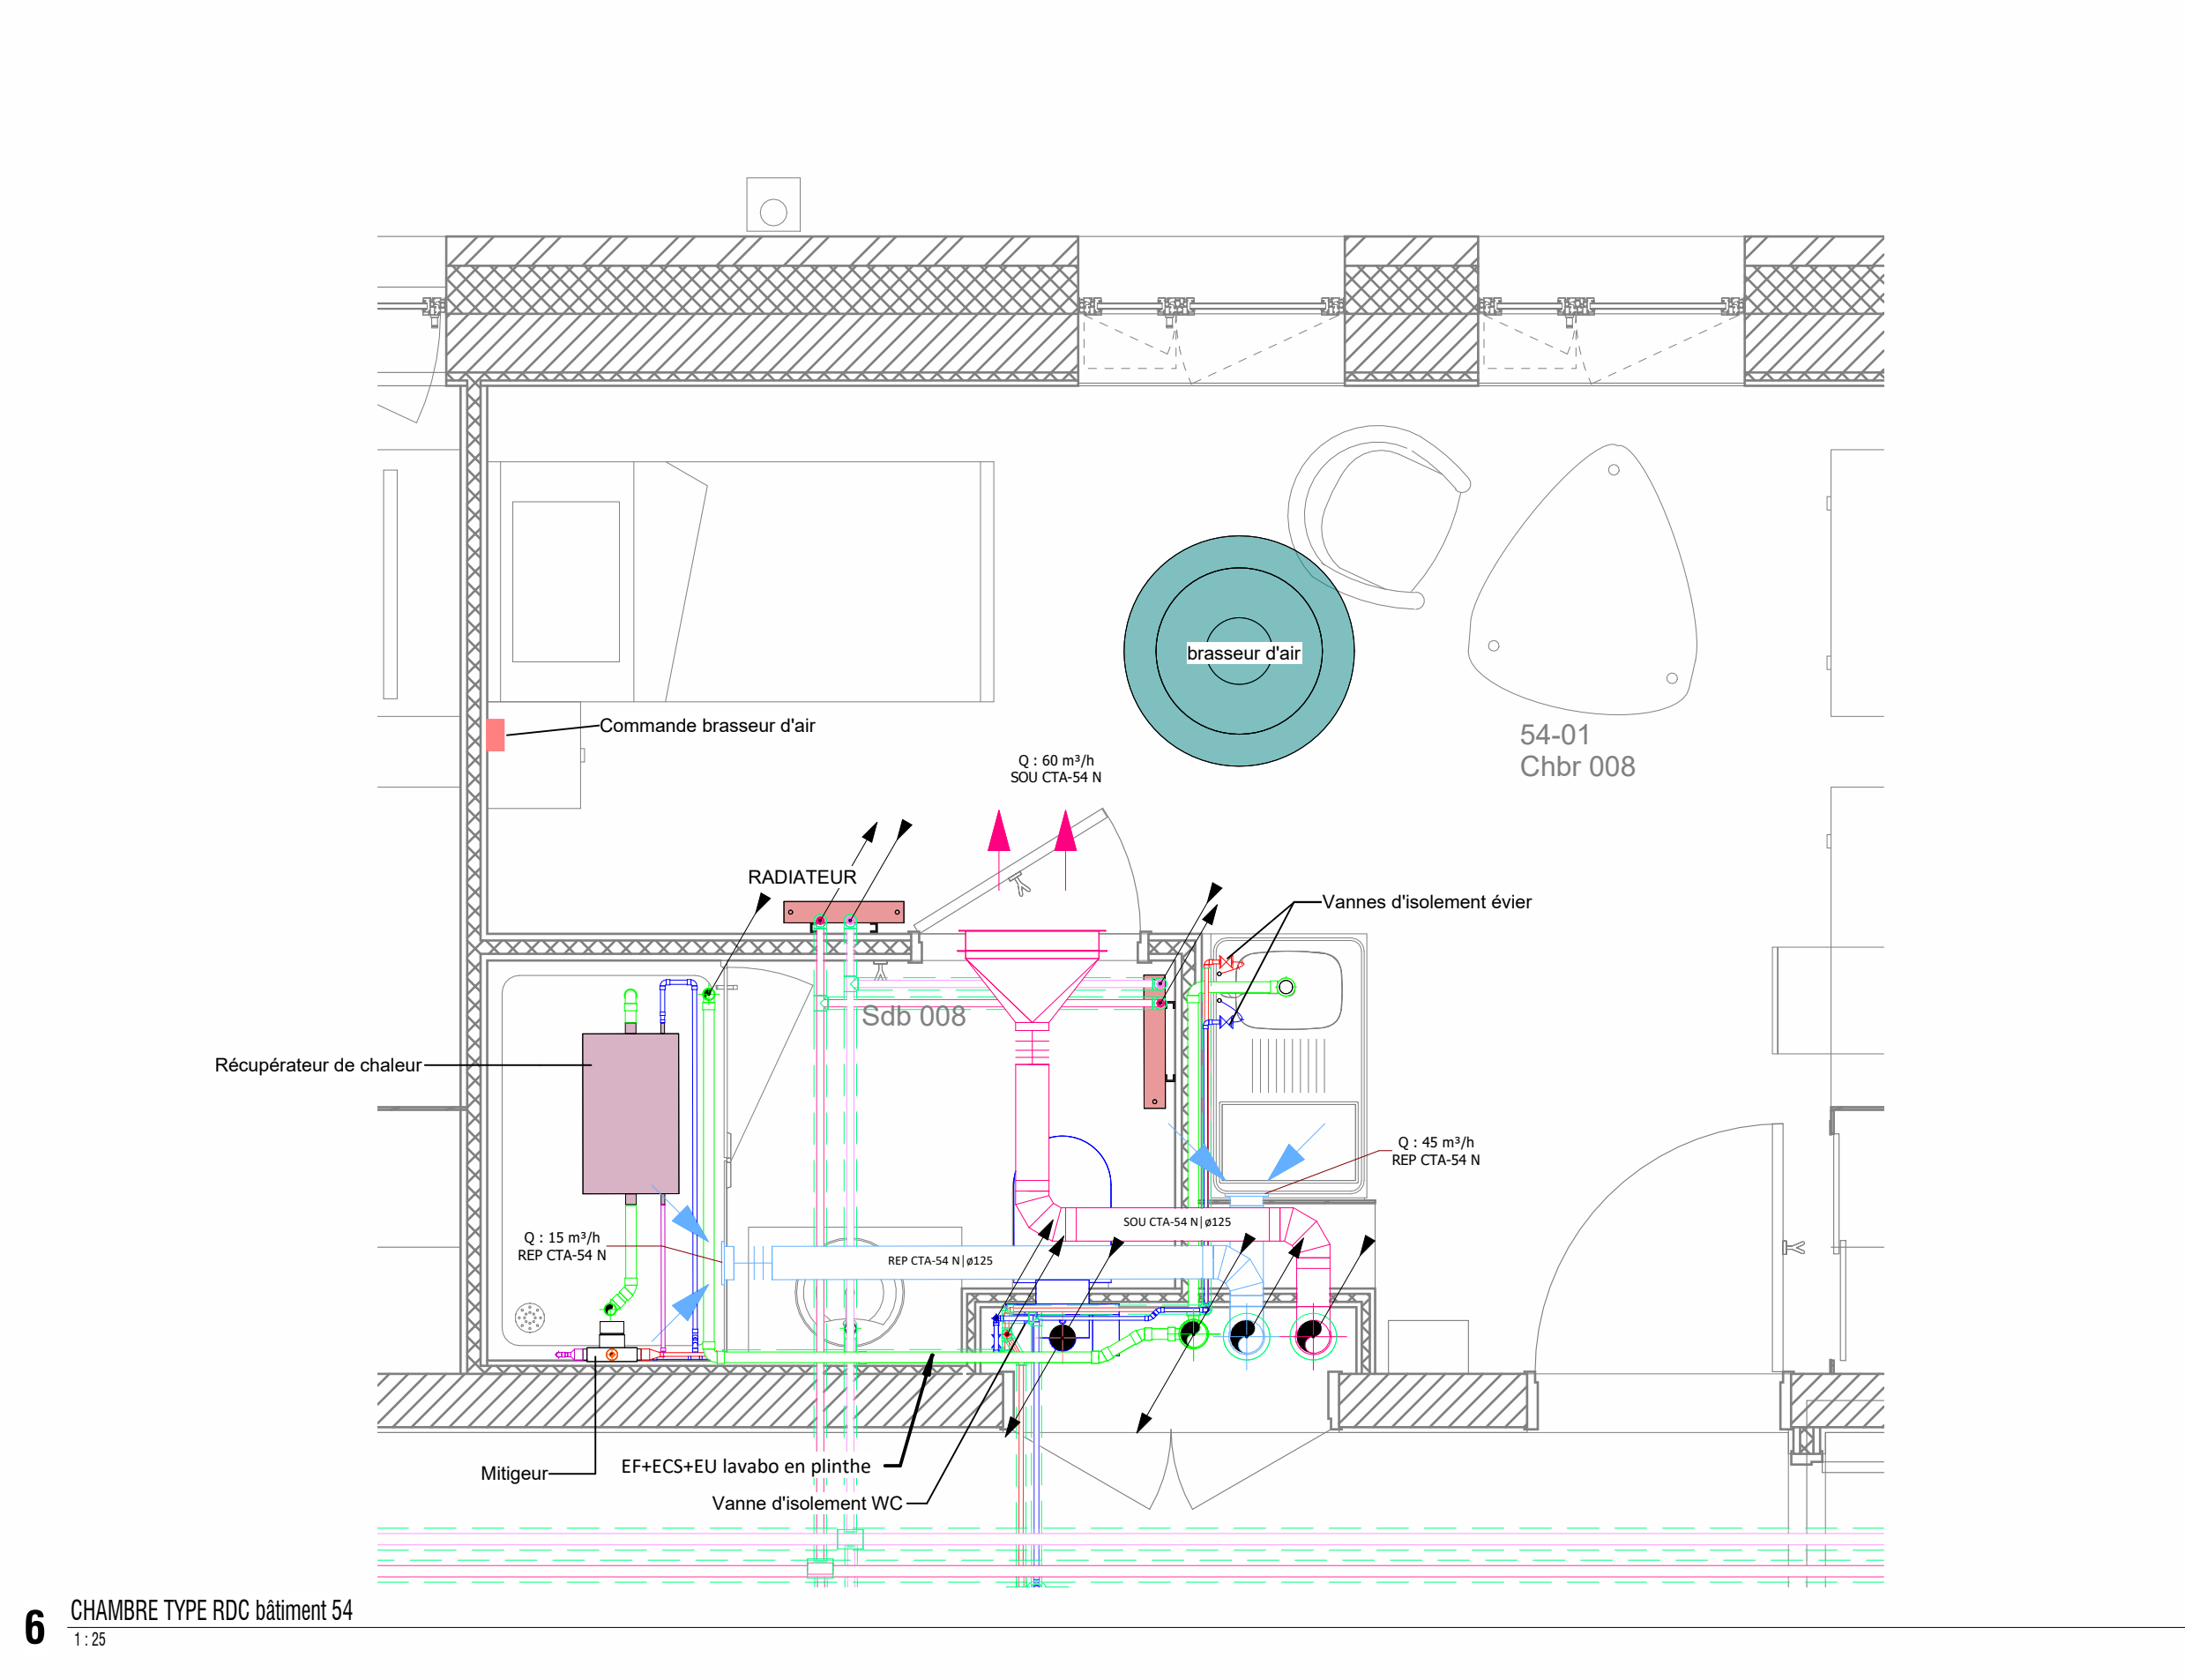


6 CHAMBRE TYPE RDC NIVEAU S4

1/20

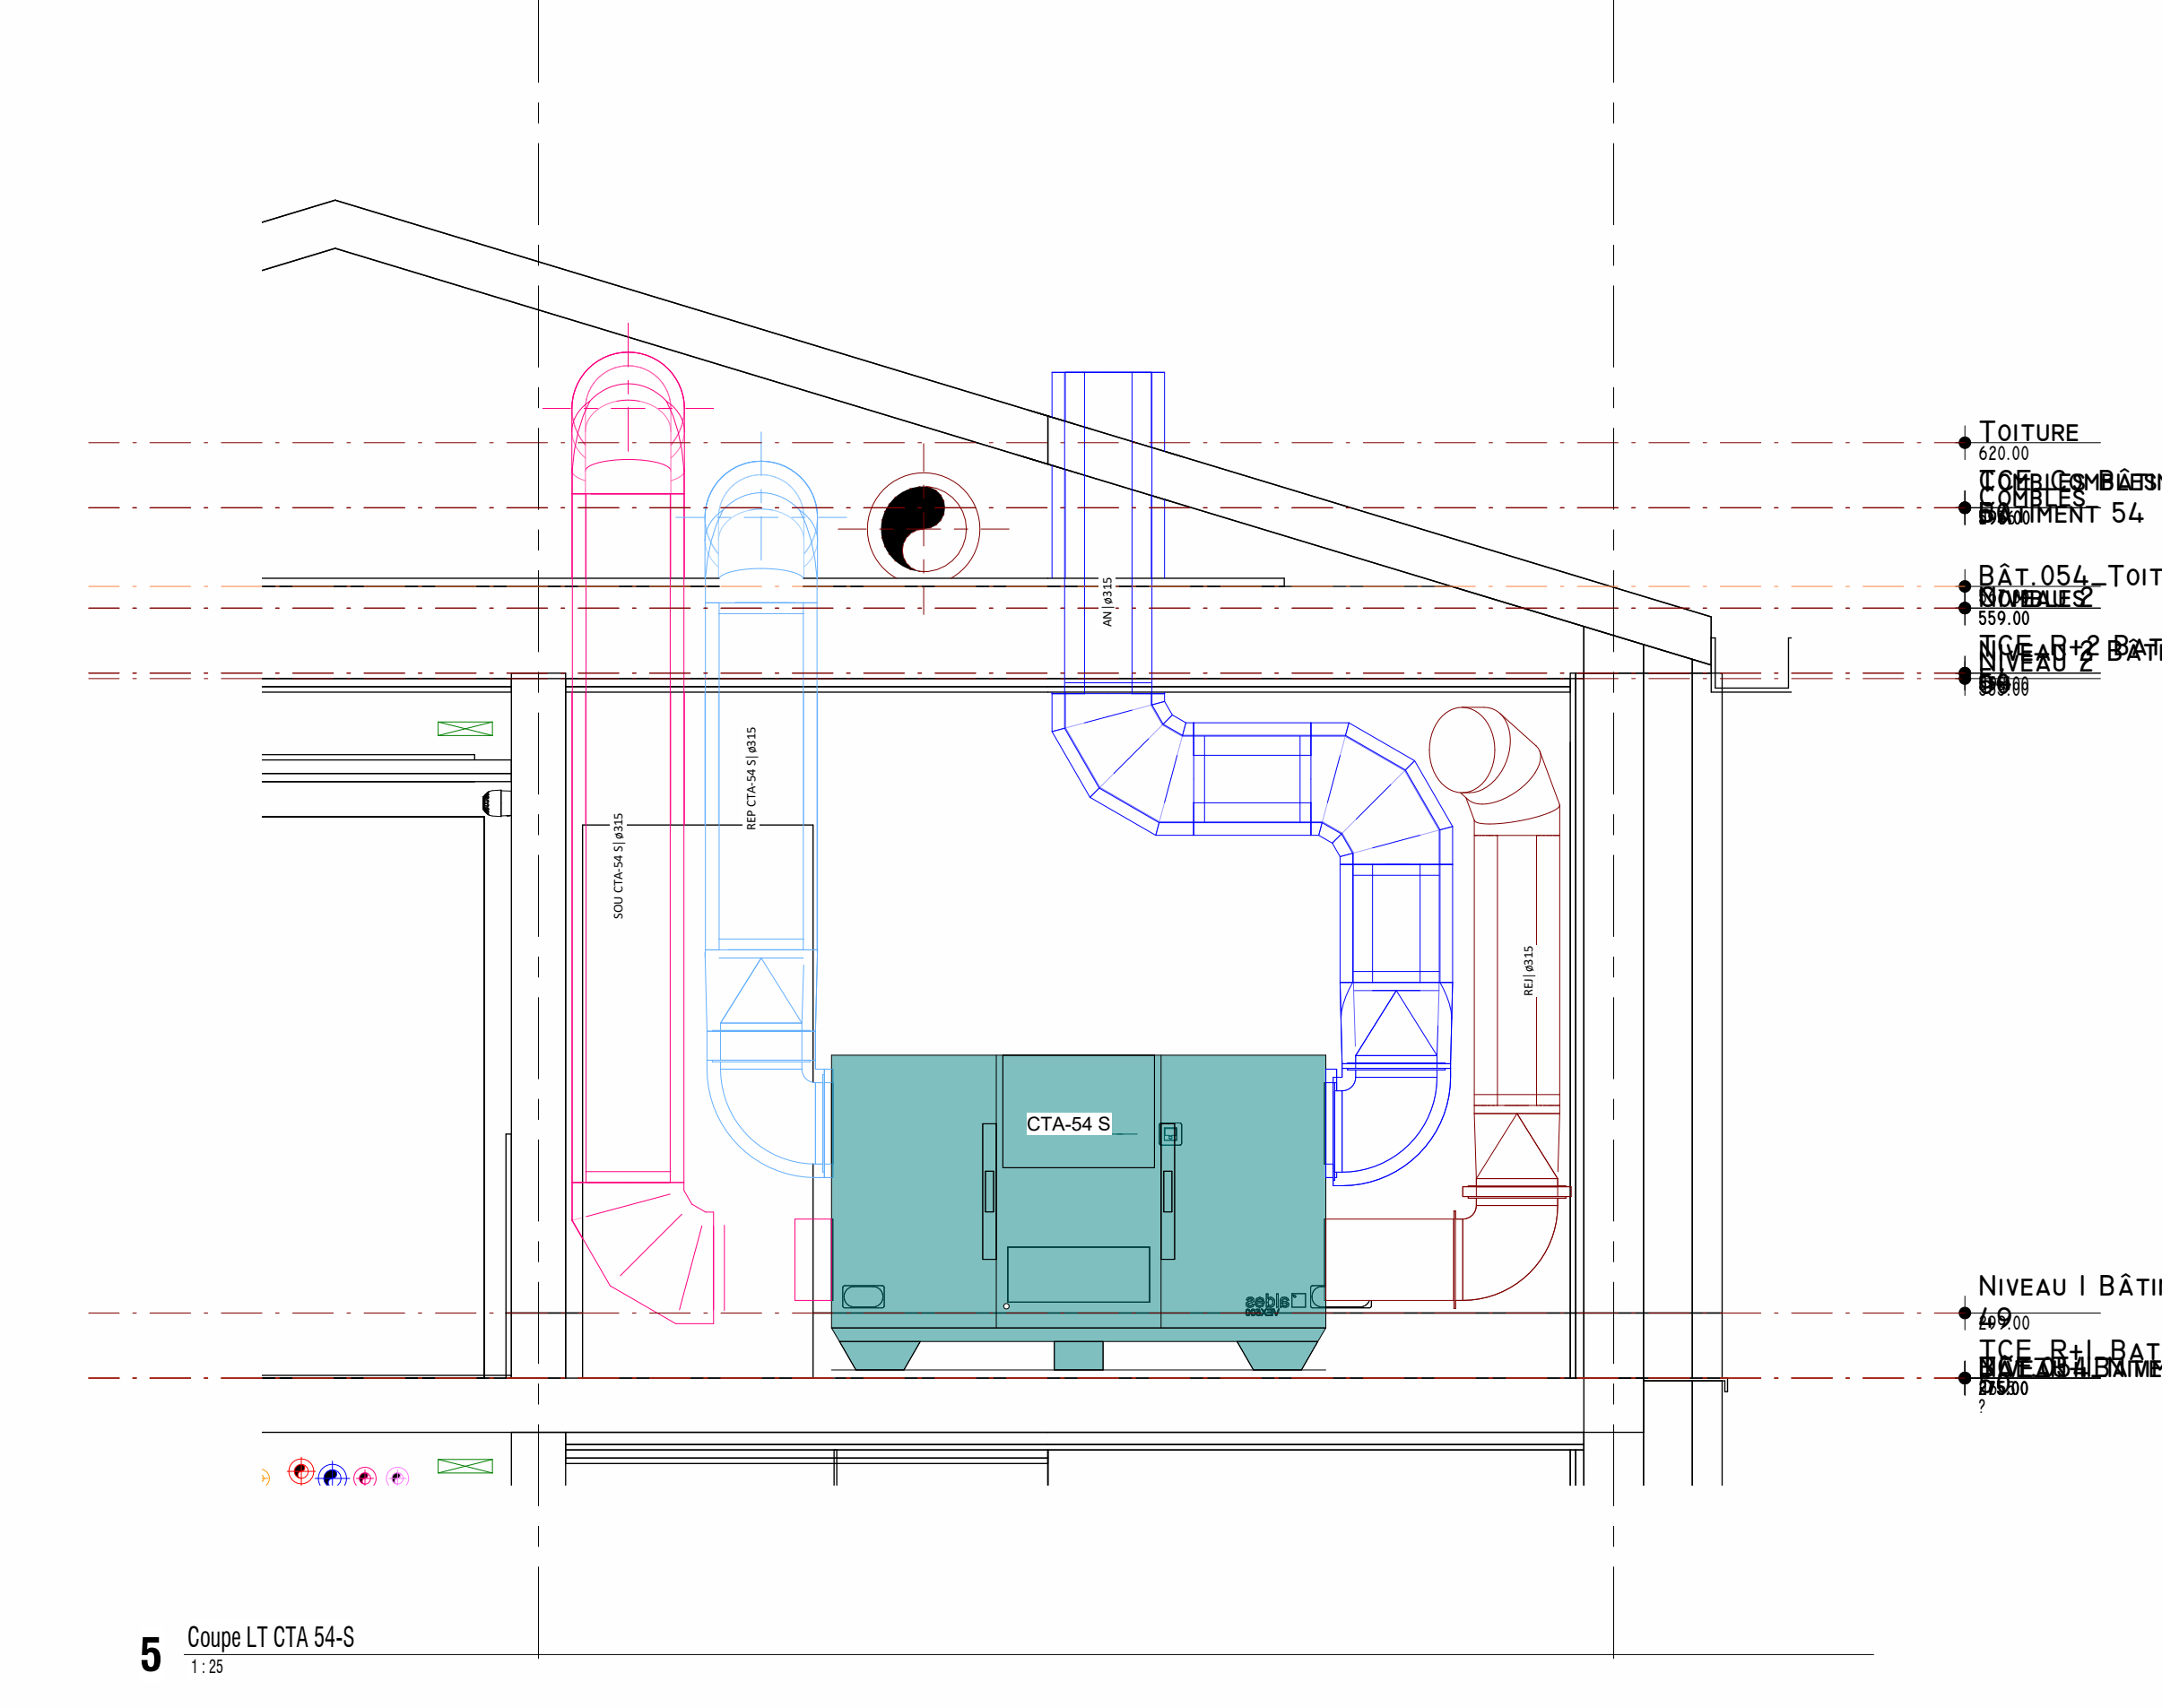


5 Copie LT CTA 54/S

1/20

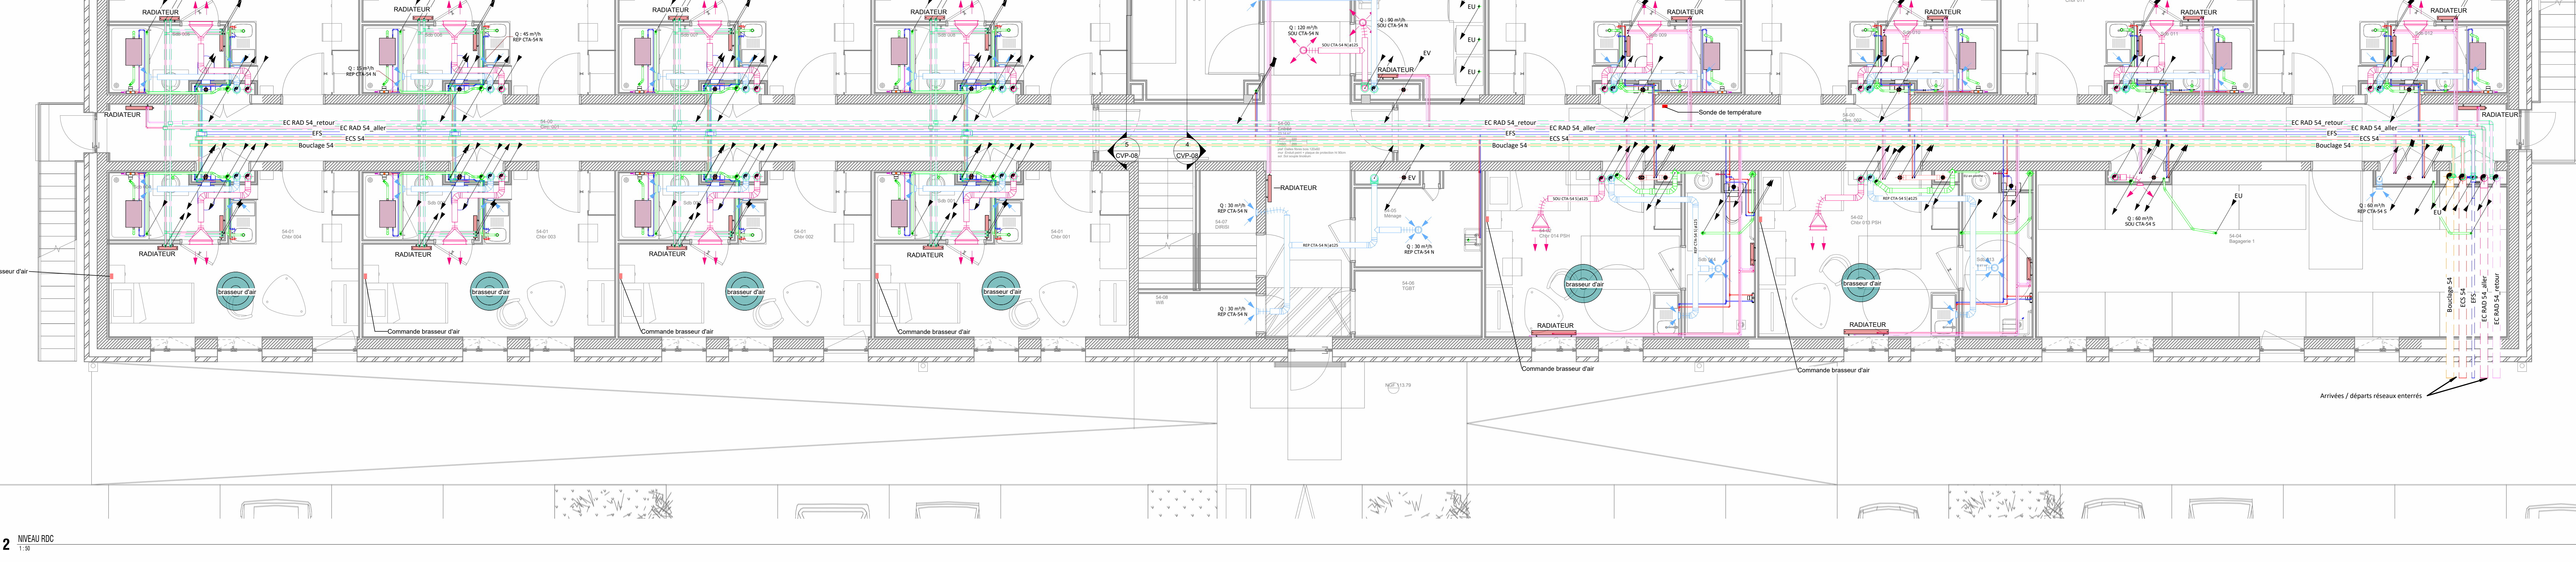

2 NIVEAU RDC

1/20

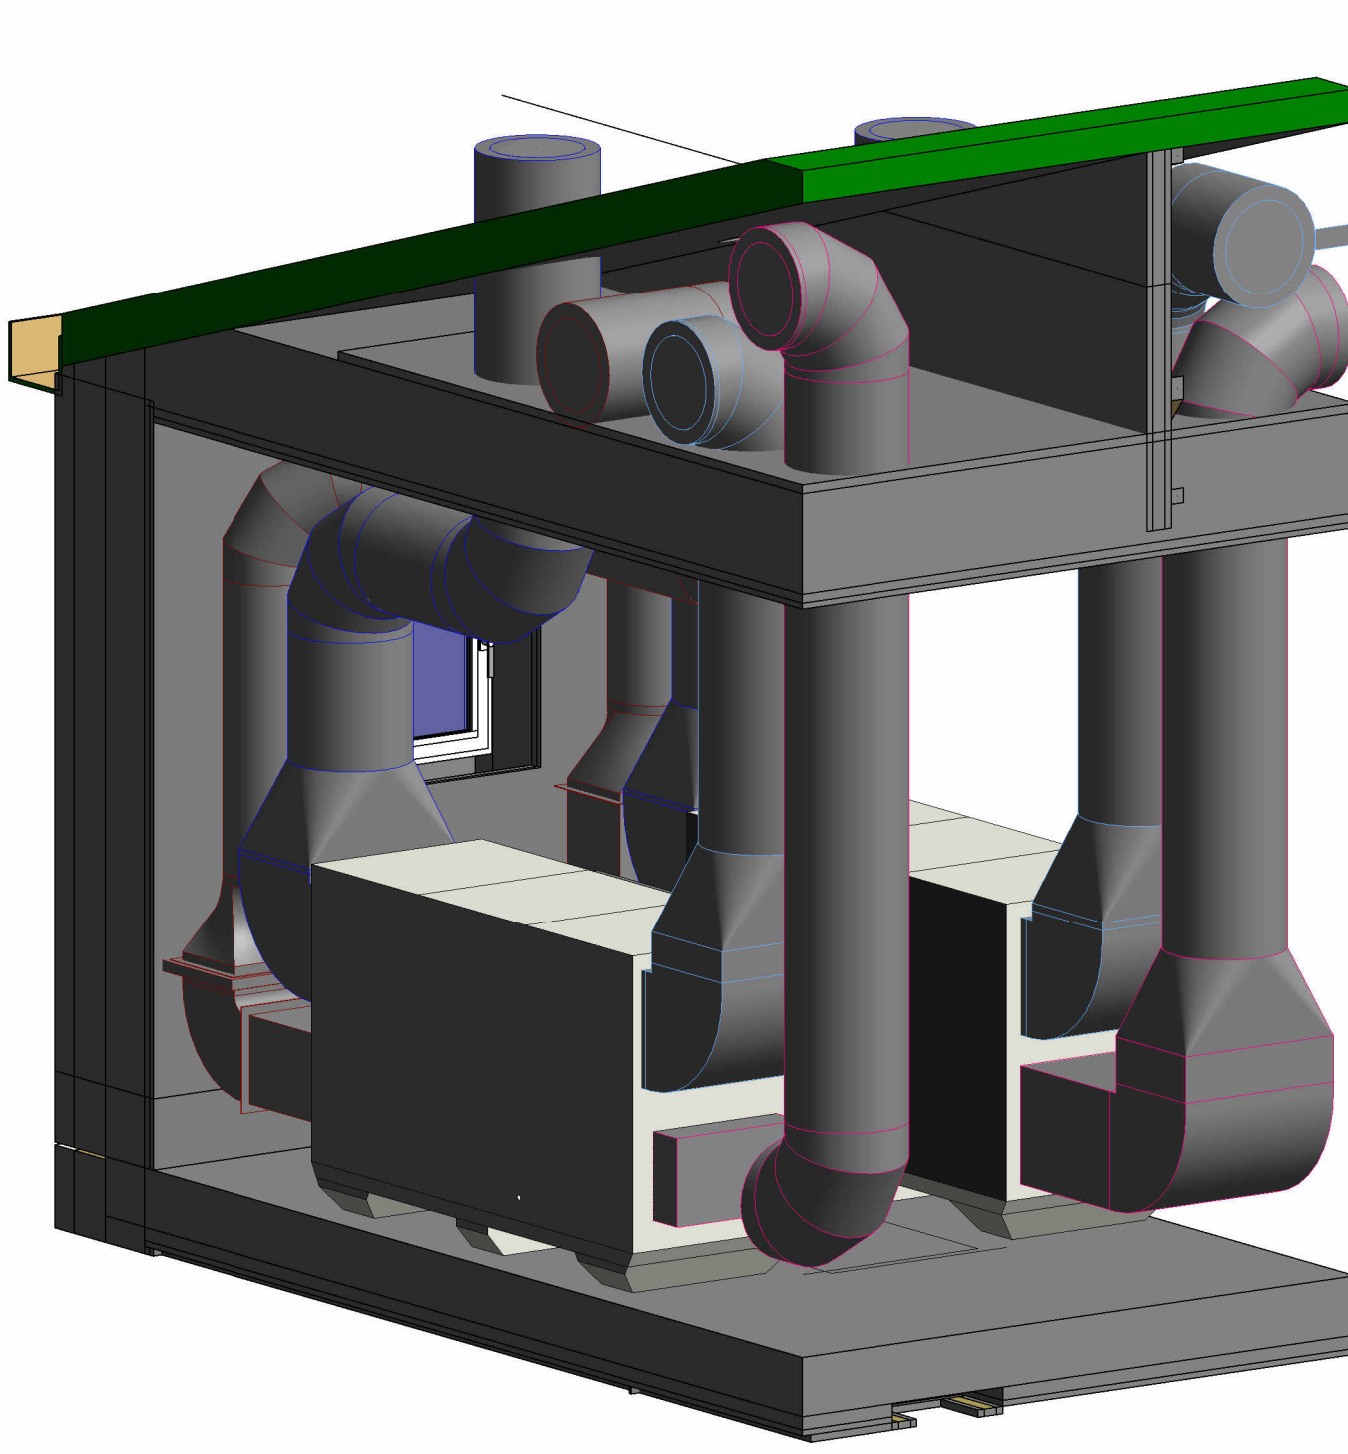

LEGENDE

Réseaux

- Circulaire // Rectangulaire
- Ventilation - Air Neuf
- Ventilation - Rejet
- Ventilation - Reprope
- Ventilation - Soufflage
- Chauffage - Chauffage Aller
- Chauffage - Chauffage Retour
- Plomberie - Eau Froid Sanitaire
- Plomberie - Eau Chaud Sanitaire
- Plomberie - Boudlage

Equipements

- Brasseur d'air

NOTA : Ce plan n'est valable que pour le lot considéré

Quartier Aboville-Réha logements

MINISTRE DES ARMÉES
Établissement du Service d'Infrastructure de la Défense de Bordeaux

MATRISE D'ŒUVRE
MÛRISSE
ARCHITECTURE AGENT-ROCHER

Bâtiment 54 - Niveau RDC et R+1

Phase : 1.01
DCE

Lot : 1/14 - CVP-B

Type : PLA

Emplacement : 01B8

Niveau : RDC / R+1

Nomenclature : CVP-B

Scale: 1/20
Date: Juin 2020
Dét: 01/14 - CVP-B