



2 ELE\_Bât.049\_TTE  
1 : 50



2 ELE\_Bât.049\_R+1  
1 : 50



1 ELE\_Bât.049\_RDC  
1 : 50

LEGENDE CFO / CFA / SSI	
1	Linéaire encastré L=1200mm - Circulations
2	Plafonnier circulaire - Chambre
3	Spot encastré étanche - Salle de bains
4	Applique étanche - Salle de bains
5	Lampe de chevet - Chambre
6a	Plafonnier étanche L=800 - Locaux Techniques
6b	Plafonnier étanche L=1200 - Locaux Techniques
7	Plafonnier étanche - Locaux Tech / Escaliers
A	Mail d'éclairage - Parking
B	Plafonnier tubulaire étanche
C	Projecteur étanche - escalier extérieur
D	Encastré linéaire étanche - Porche d'entrée
E	Projecteur étanche - "Anti-intrusion"

NOTA : Ce plan n'est valable que pour le lot considéré

LEGENDE CFO / CFA / SSI	
Chemin de Câbles - CFO	
Chemin de Câbles - CFA	

Equipements CFO	
Interrupteur	Goulotte / IP / IK / Lumineux
Goulotte / IP / IK / Lumineux	Ya et Vent
Goulotte / IP / IK / Lumineux	Détecteur de présence Plafond
Détecteur de présence Plafond	IP / Saillie / Avec Gradation
Détecteur de présence Plafond	IP / Saillie / Avec Gradation
Détecteur de présence mural	PC 2P+T 10/16A
Goulotte / IP / IK	Commande de volet roulant
Goulotte / IP / IK	Arrêt d'urgence : IRVE / Electricité
Tableau Electrique	Coffret Coupeur Chauffeerie
Alimentation Electrique	ELE_Informations
Coffret VLE simple/double	Goulotte compartimentée
Goulotte compartimentée	Barrette de terre / Mise à la terre
Barrette de terre / Mise à la terre	Voyant Alarme Technique

Bloc Autonome d'Eclairage de Sécurité / à grille / étanche	
Bloc Autonome Double Fonction / à grille / étanche	
Bloc Autonome Portable d'Intervention	

Equipements CFA	
Prise Téléphone	Goulotte / IP / IK
Prise Télévision	Goulotte / IP / IK
Prise R45 banalisée	Goulotte / IP / IK
Prise R45 WIFI	Goulotte / IP / IK
Goulotte / IP / IK	Baie Informatique
Baie Informatique	Antenne Réception TNT

Equipements SSI	
Détecteur Autonome Avertisseur de Fumée	
Alarme Incendie + Flash	Déclencheur Manuel Incendie
Déclencheur Manuel Incendie	Flash Incendie mural / plafond
Flash Incendie mural / plafond	Interphone de Sécurité
Interphone de Sécurité	Tableau Principal Incendie - Type 4

NOTA : Ce plan n'est valable que pour le lot considéré

Réhabilitation de bâtiments d'hébergement – Quartier Aboville - Potiers (86)

MINISTÈRE DES ARMÉES  
Etablissement du Service d'Infrastructure de la Défense de Bordeaux  
AMO AVENTIA

MAÎTRE D'ŒUVRE  
MURISSE  
ARCHITECTURE PAYSAGISME

ELECTRICITE CFO et CFA		Bat.049 - Niveaux RDC / R+1 / Combles		échelle	1 : 50
Phase	Lot	Type	Exécuter	Niveau	Jan 2023
DCE	LOT 15	PLAN	OTIS	TN	LOT 15
					Numéro
					ELE 01