


Réhabilitation de bâtiments d'hébergement – Quartier Aboville - Potiers (86)

MINISTÈRE DES ARMÉES
Etablissement du Service d'Infrastructure de la Défense de Bordeaux
AMD ABOVILLE

MAÎTRISE D'ŒUVRE
MÔRISSERIE
ARCHITECTE ASSOCIÉS

bat - OTES
bat - Accueil


DCE_04	BAT 50 PLANS RDC - R+1	échelle	Compte
DCE	Concepteur	Approbateur	MURISSERIE
DCE	Concepteur	Approbateur	MURISSERIE

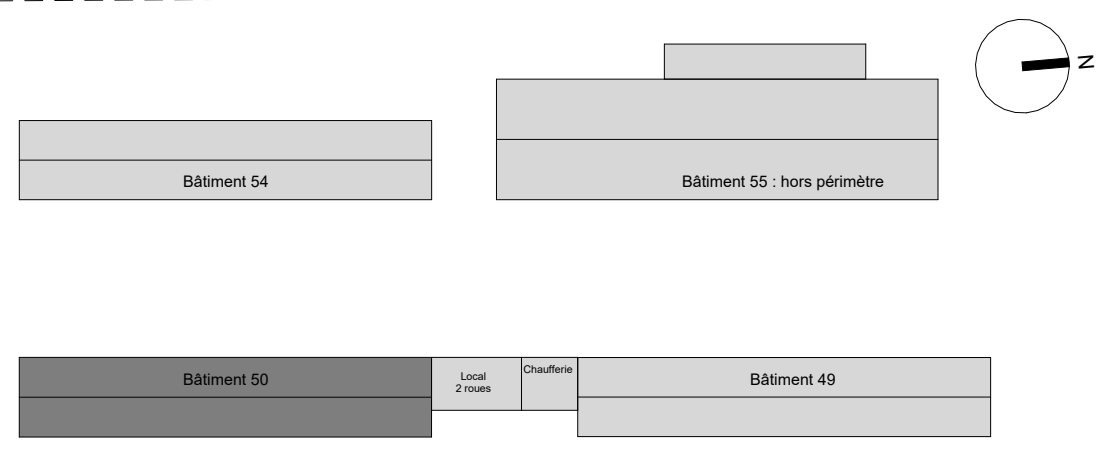



LEGENDE

- rebouchage ouvertures mur existant

Les éléments dessinés en bleu sont les meubles ou équipements sanitaires dus au titre du marché.
L'ensemble du mobilier dû au titre du marché est dessiné dans le carnet de détails.

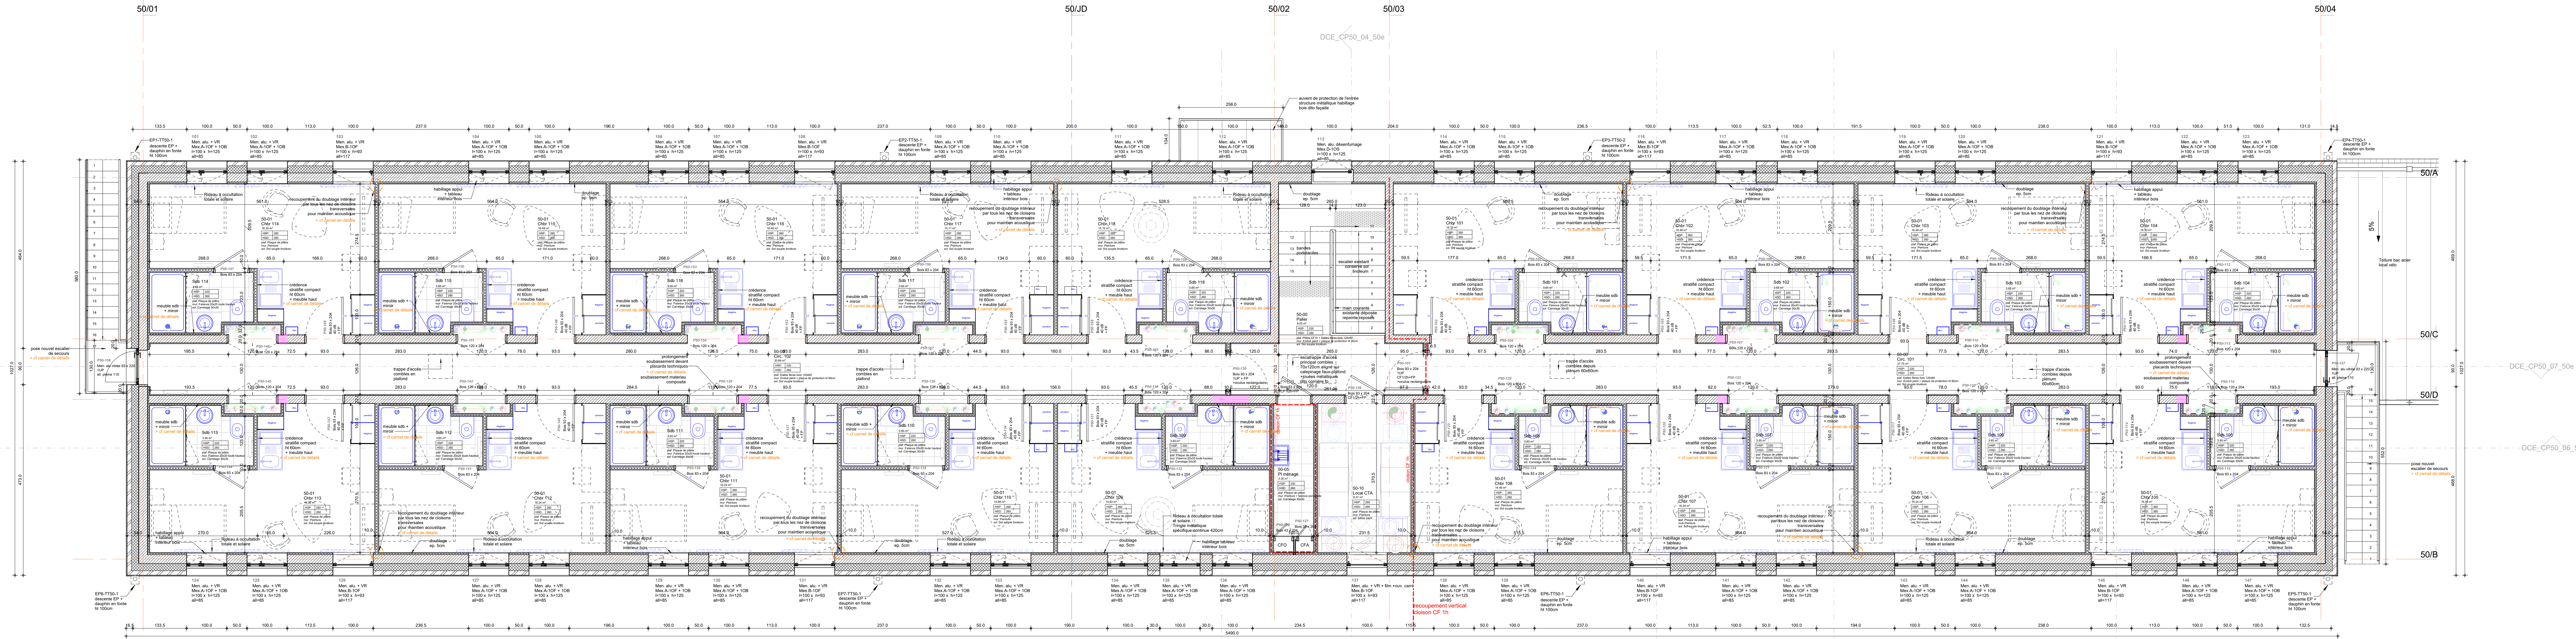

DCE_PL50_R+1_50e
1:50

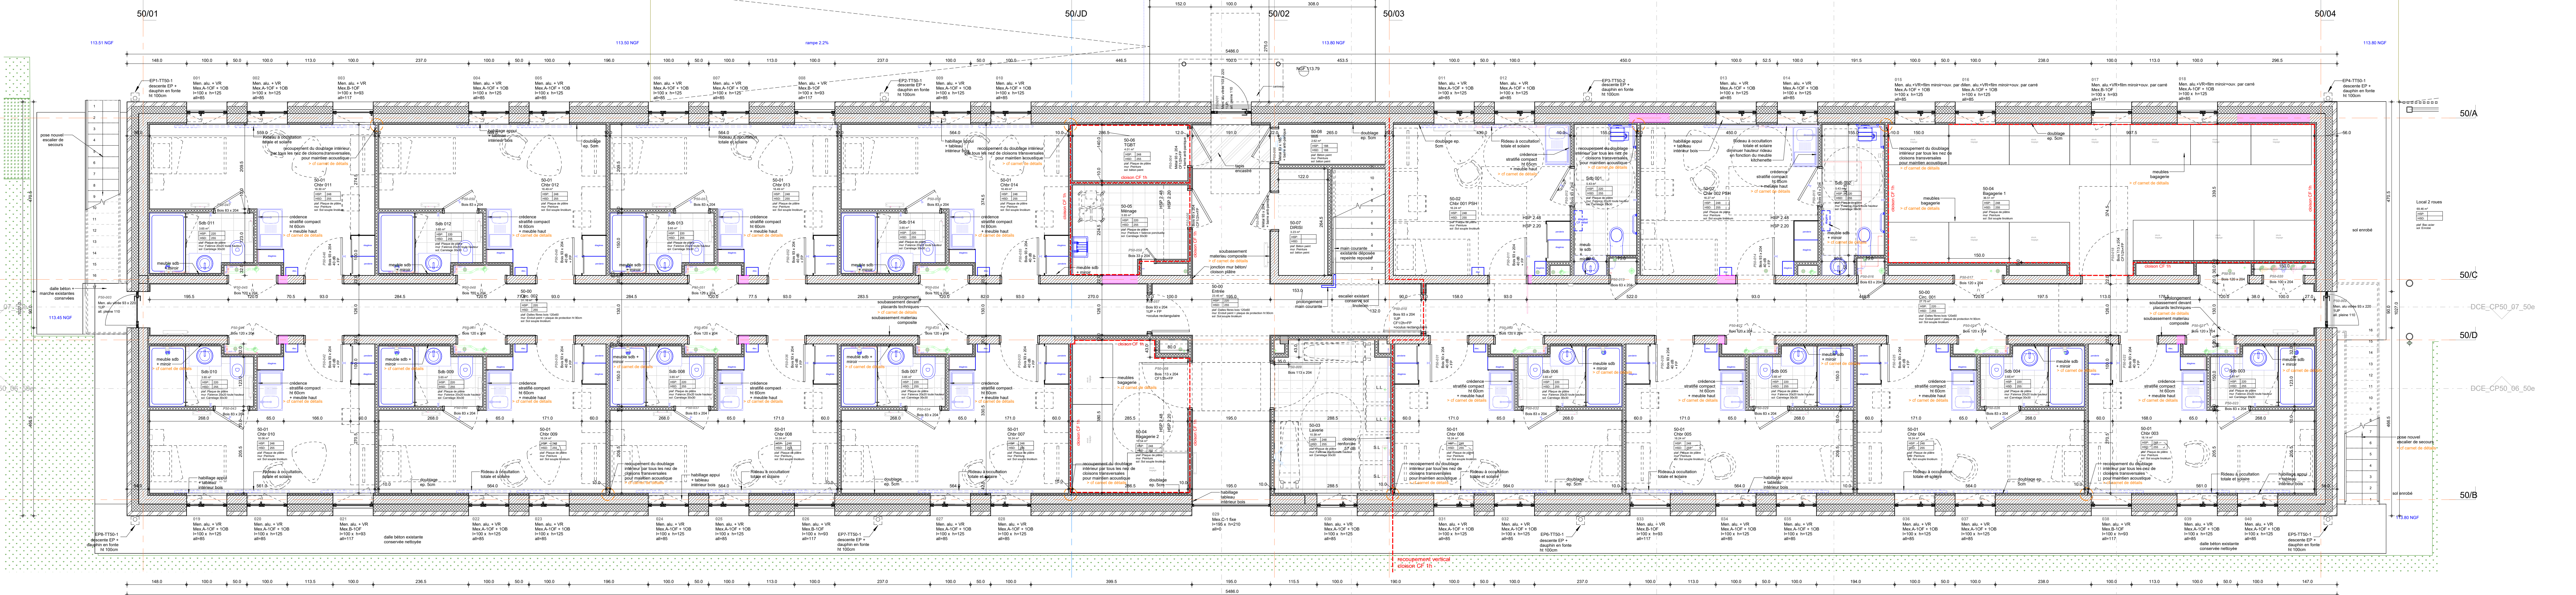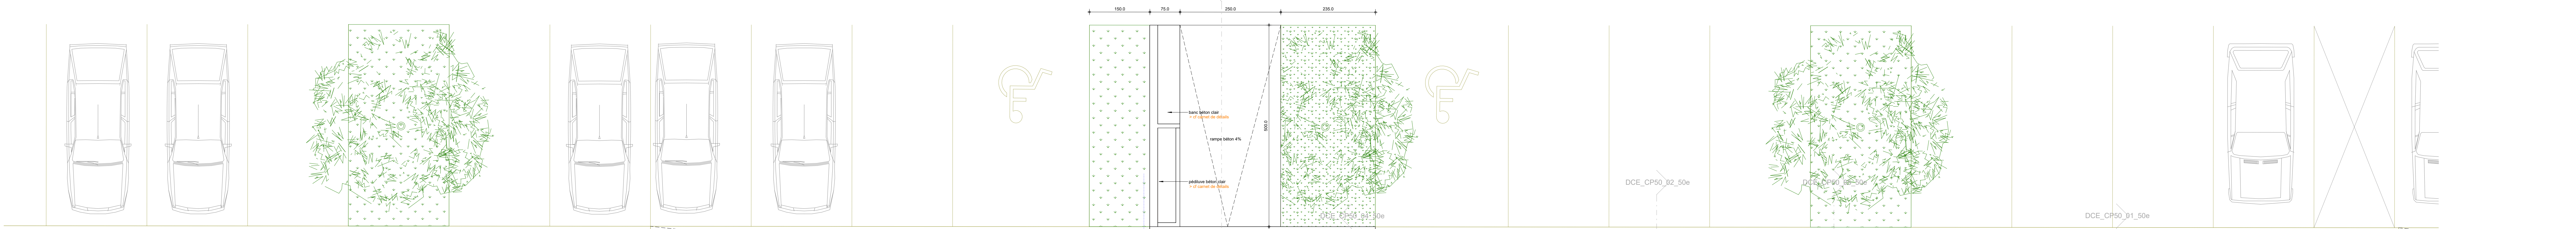

DCE_PL50_RDC_50e
1:50