
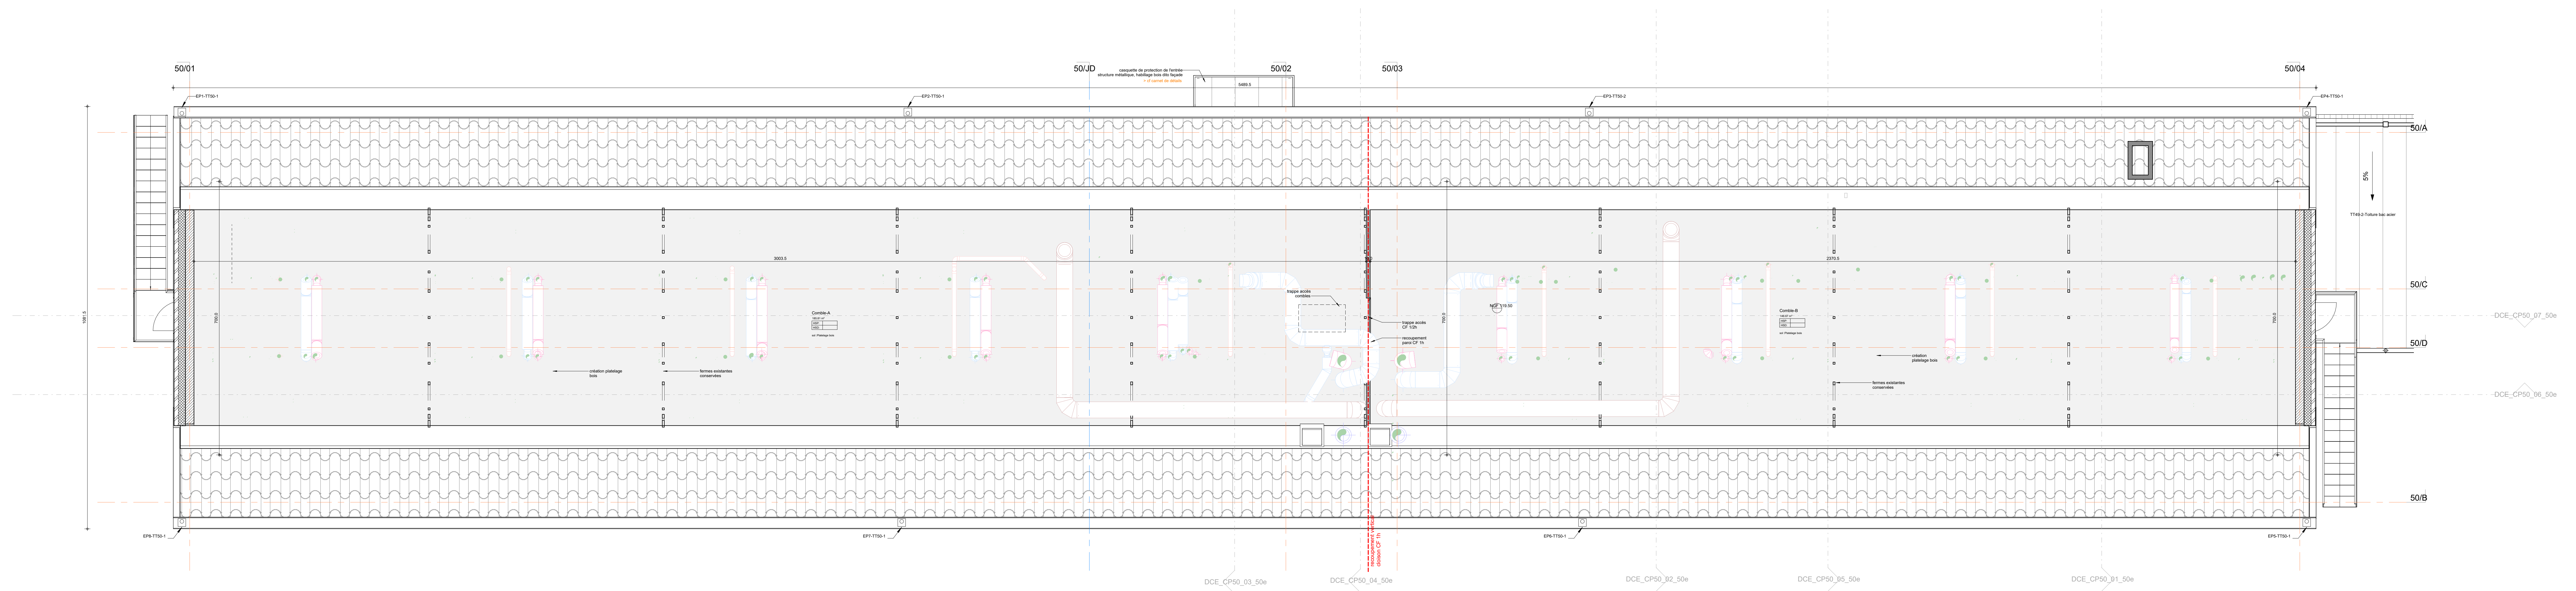



MINISTÈRE DES ARMÉES
Etablissement du Service d'Infrastructure de la Défense de Bordeaux
AMO: AVENSIA

MAÎTRISE D'ŒUVRE
MÛRISSERIE
ARCHITECTURE PARENT + RACADY
bet : OTEIS
bet : Acoustibel

DCE_05		BAT 50 PLANS COMBLES - TOITURE		échelle : Comme date : Juin 2018 lot : Juin 2025	
Phase :	Lot :	Type :	Emetteur :	Niveau :	Numéro :
DCE	Concepteur	Approbateur	MURISSIERE		DCE_05

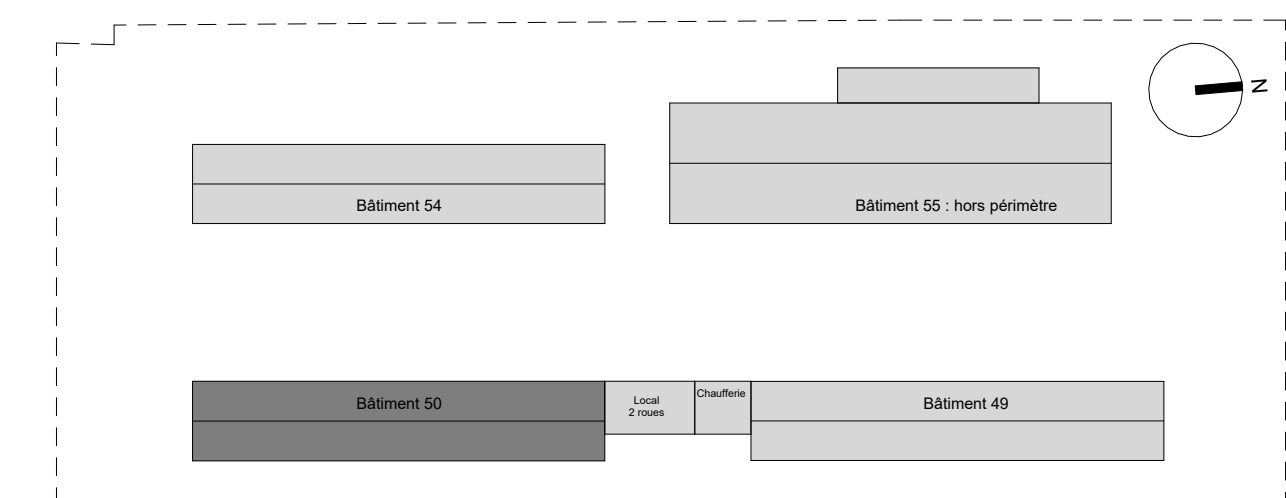

DCE_PL50_Combles_50e

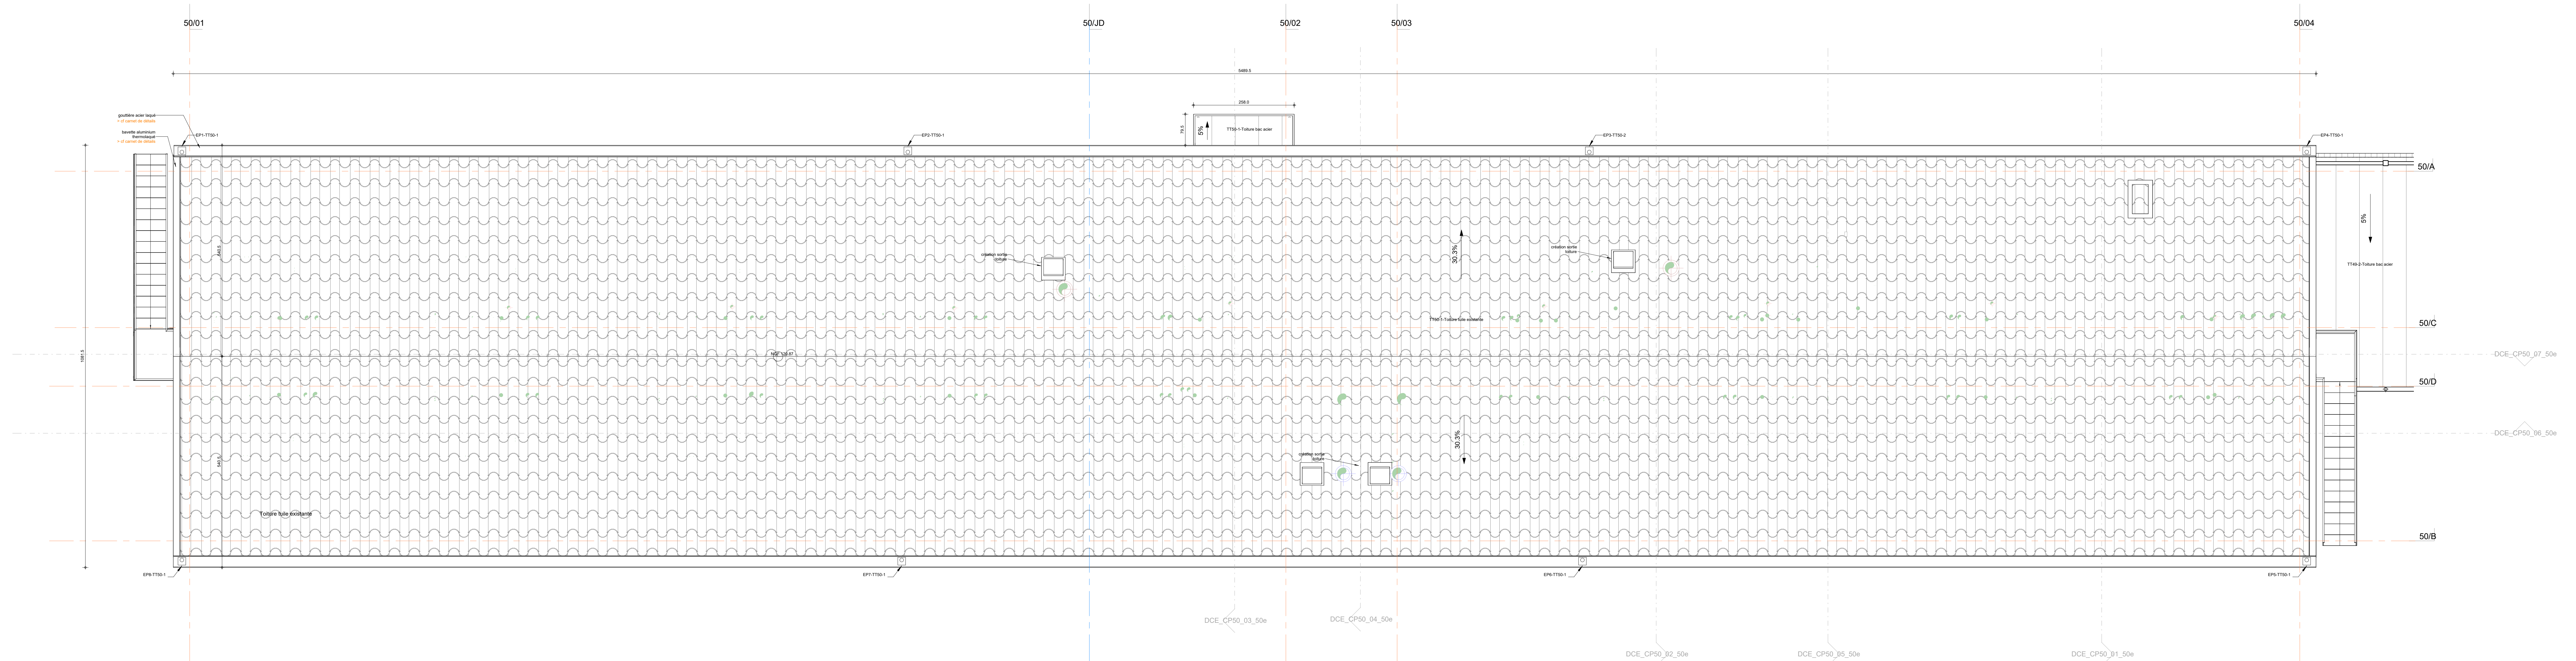

DCE_PL50_TT-50e

1:50