
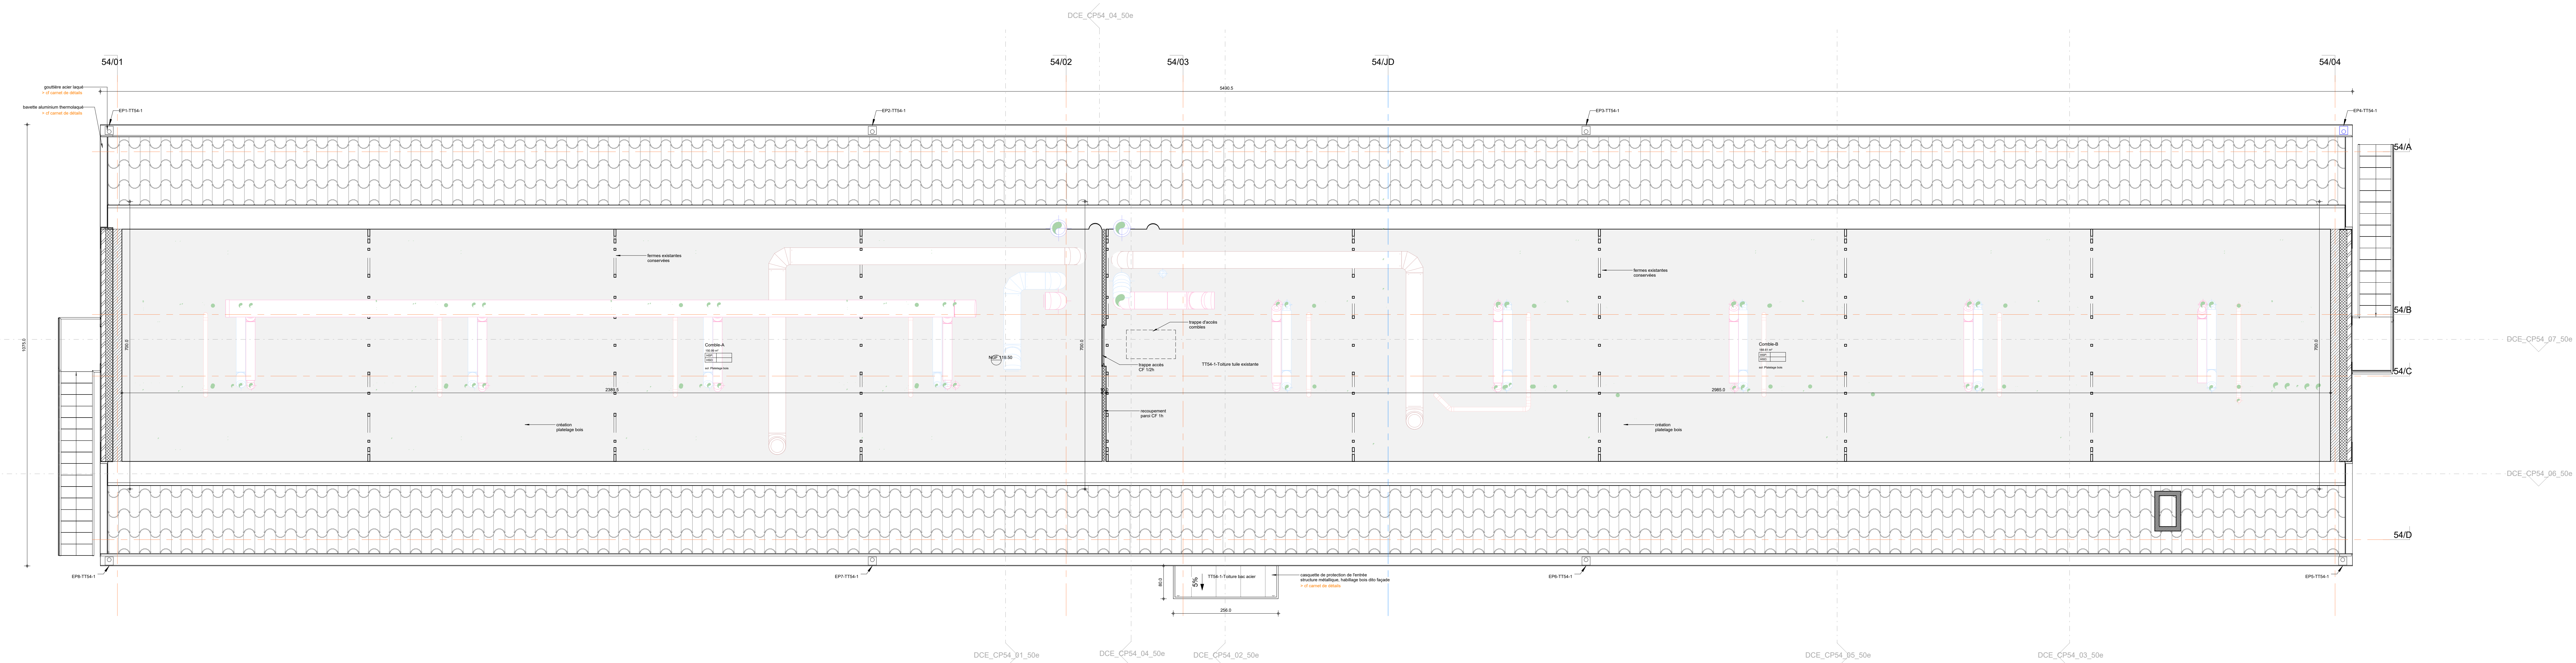


MINISTÈRE DES ARMÉES
Etablissement du Service d'Infrastructure de la Défense de Bordeaux
AMO: AVENSIA


MAÎTRISE D'ŒUVRE
MÛRISSERIE
ARCHITECTURE FASANT + RACON

bet : OTEIS
bet : Accountbet

| | | | | | |
|---------|------------|-----------------------------------|------------|---|----------|
| DCE_07 | | BAT 54 PLANS COMBLES - TOITURE | | échelle : Comme date : Juin 2018 lot : Juin 2025 | |
| Phase : | Lot : | Type : | Enrêteur : | Niveau : | Numéro : |
| DCE | Concepteur | Approbateur | MURISSE | | DCE_07 |

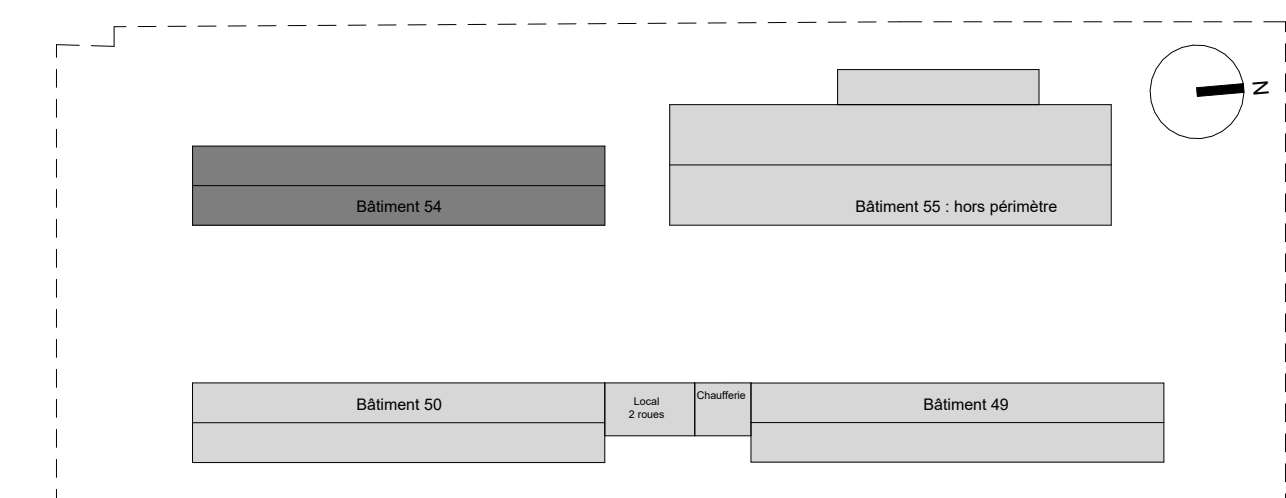

DCE_PL54_Combles-50e

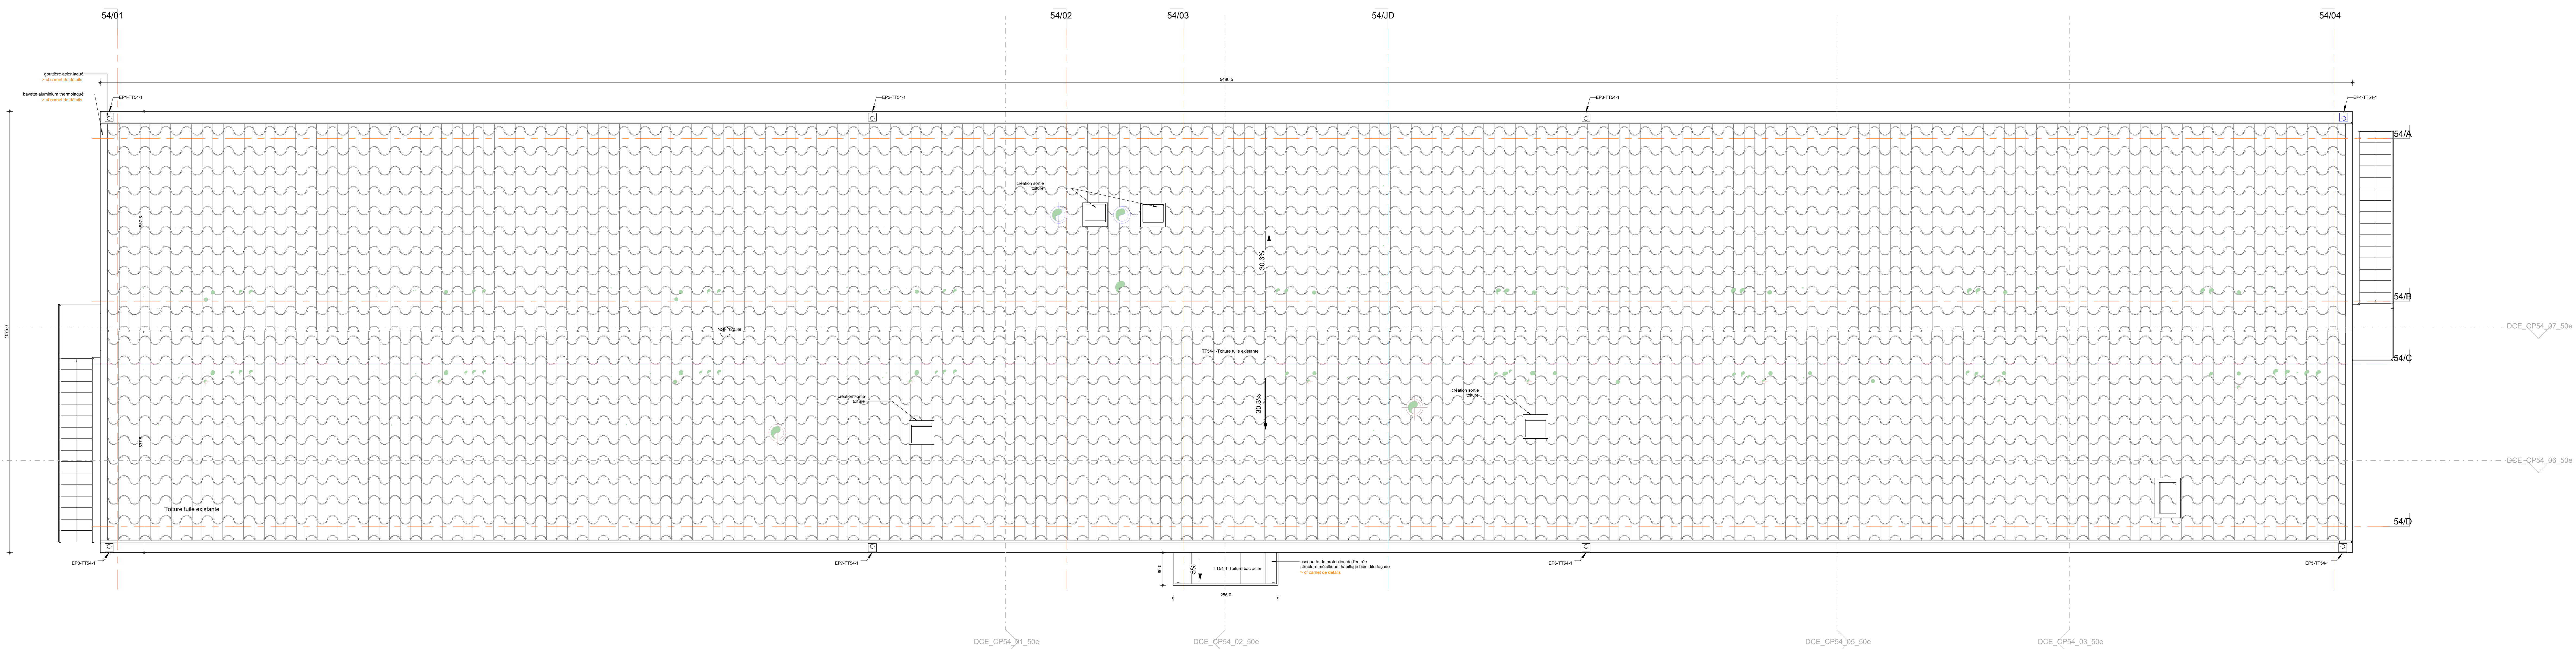

DCE_PL54_TT-50e