



Réhabilitation de bâtiments d'hébergement – Quartier Aboville - Potiers (86)

MINISTÈRE DES ARMÉES  
Établissement du Service d'Infrastructure de la Défense de Bordeaux  
AMD AUVENSA

MAIRIE D'ŒUVRE  
MŪRISSERIE  
AGENCEUR ARCHITECTE


bat - OTES  
bat - Accusabél

DCE_09	LOCAL 2 ROUES PLANS COUPE ET FAÇADES	échelle	Contenu
Phase :	L1/L1	Type :	Exécutif
DCE	Conception	Approbateur :	MŪRISSERIE
Nom :	Nom :	Nom :	Nom :
DCE_09	DCE_09	DCE_09	DCE_09

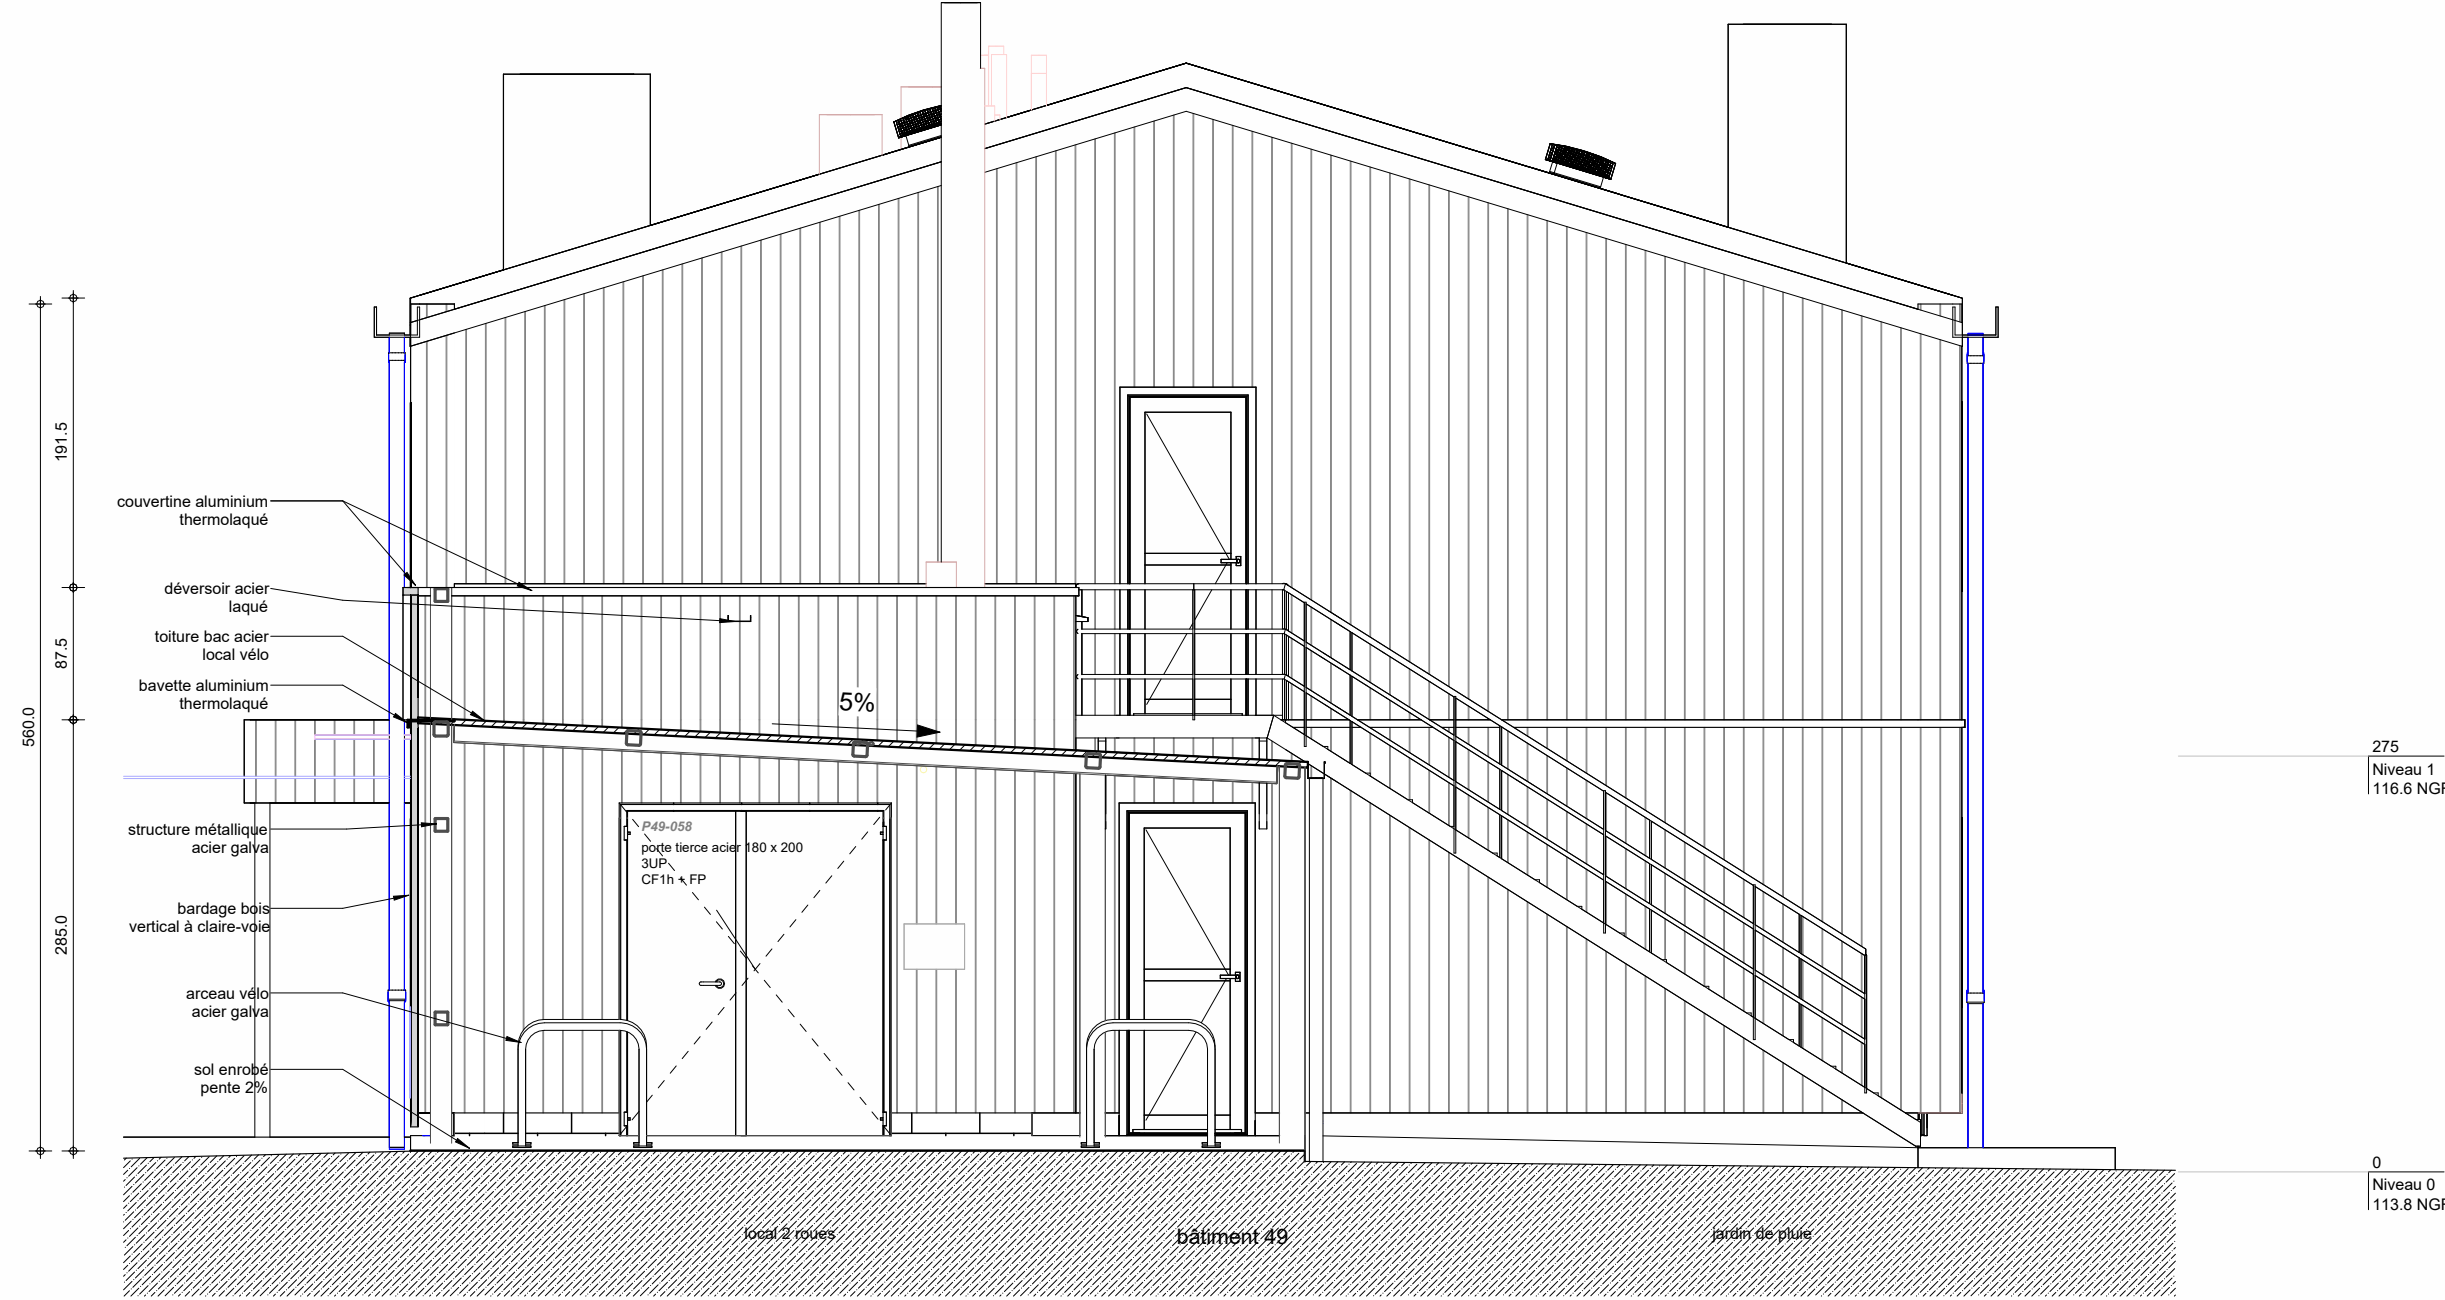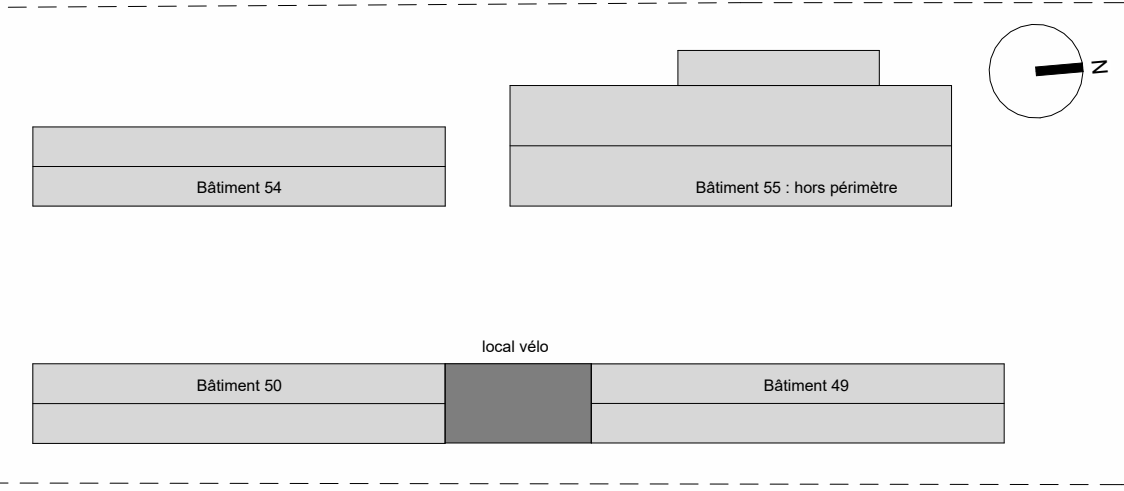


DCE\_LOC-VELO\_CP\_50e

1:50

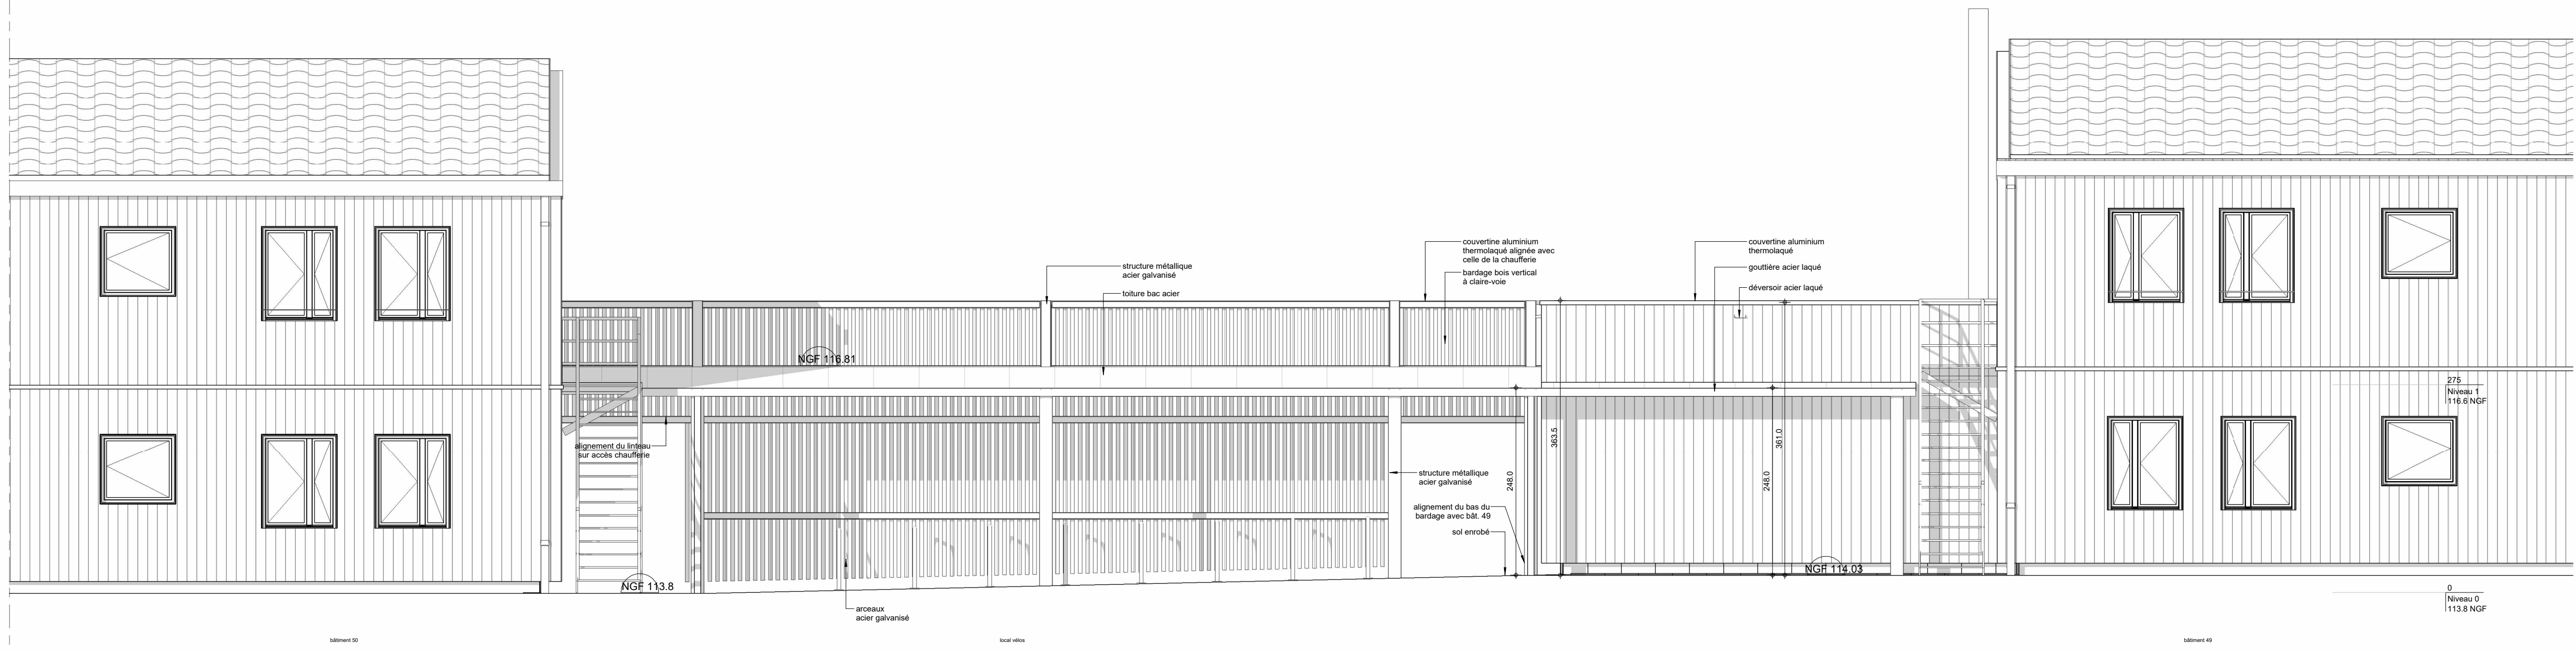


DCE\_LOC\_VELO\_FC\_EST\_50e

1:50

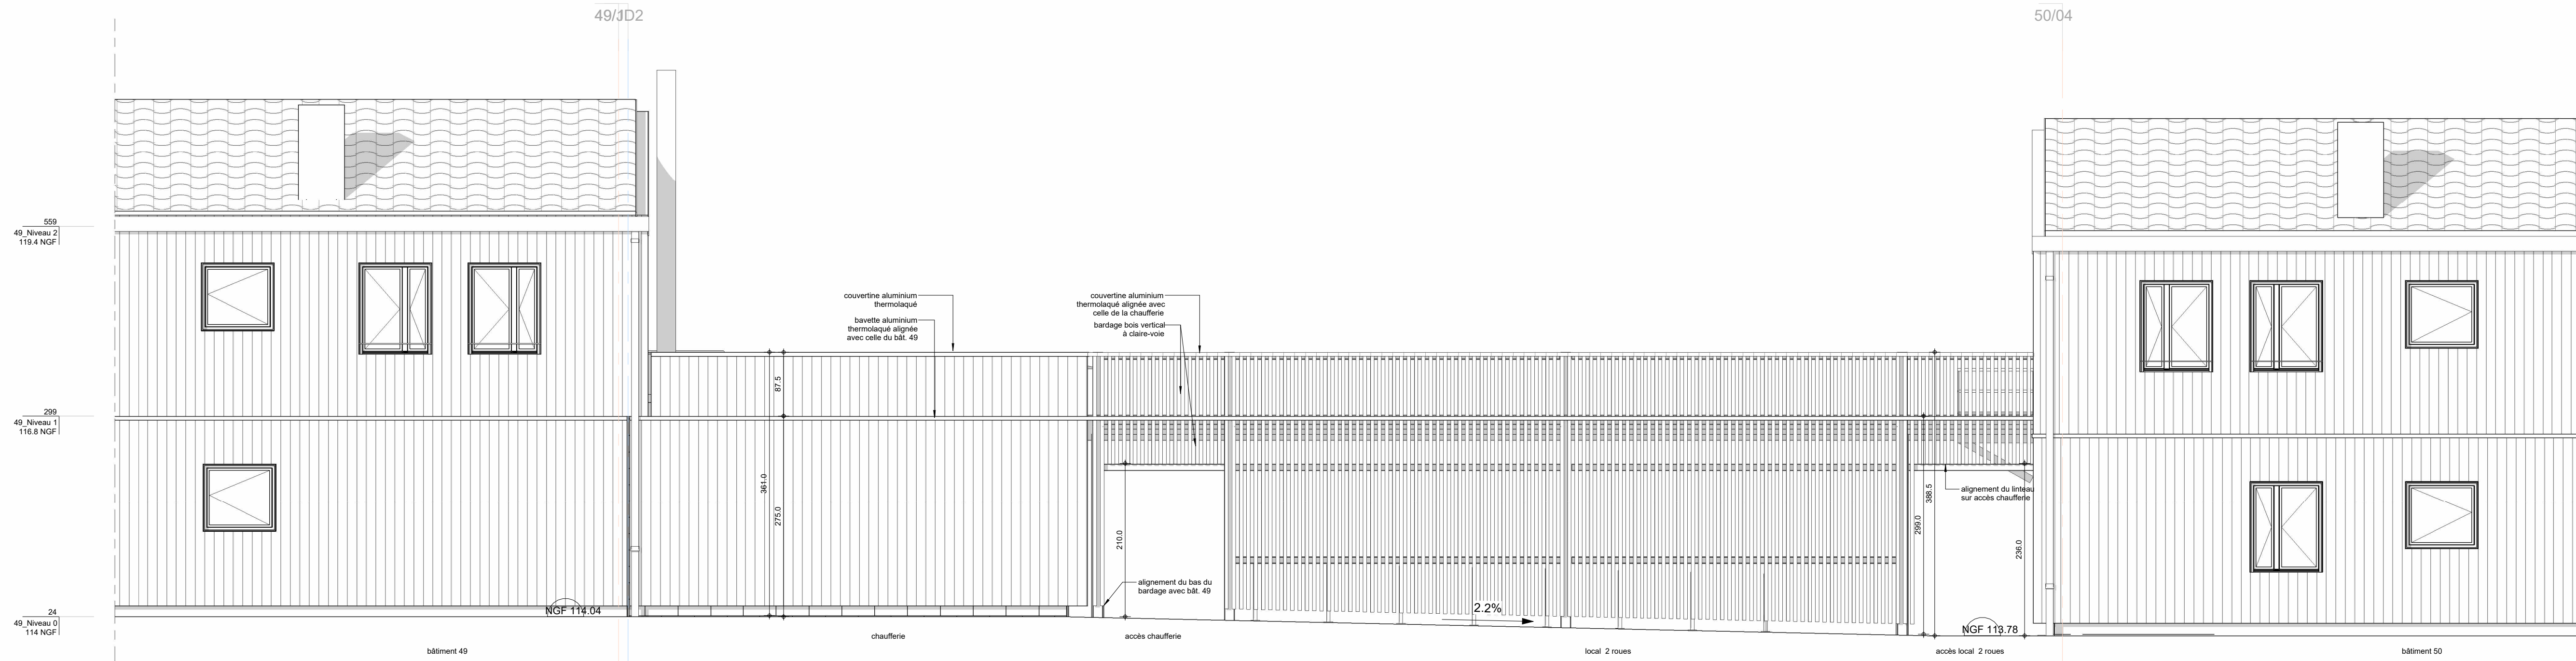


DCE\_LOC\_VELO\_FC\_OUEST\_50e

1:50

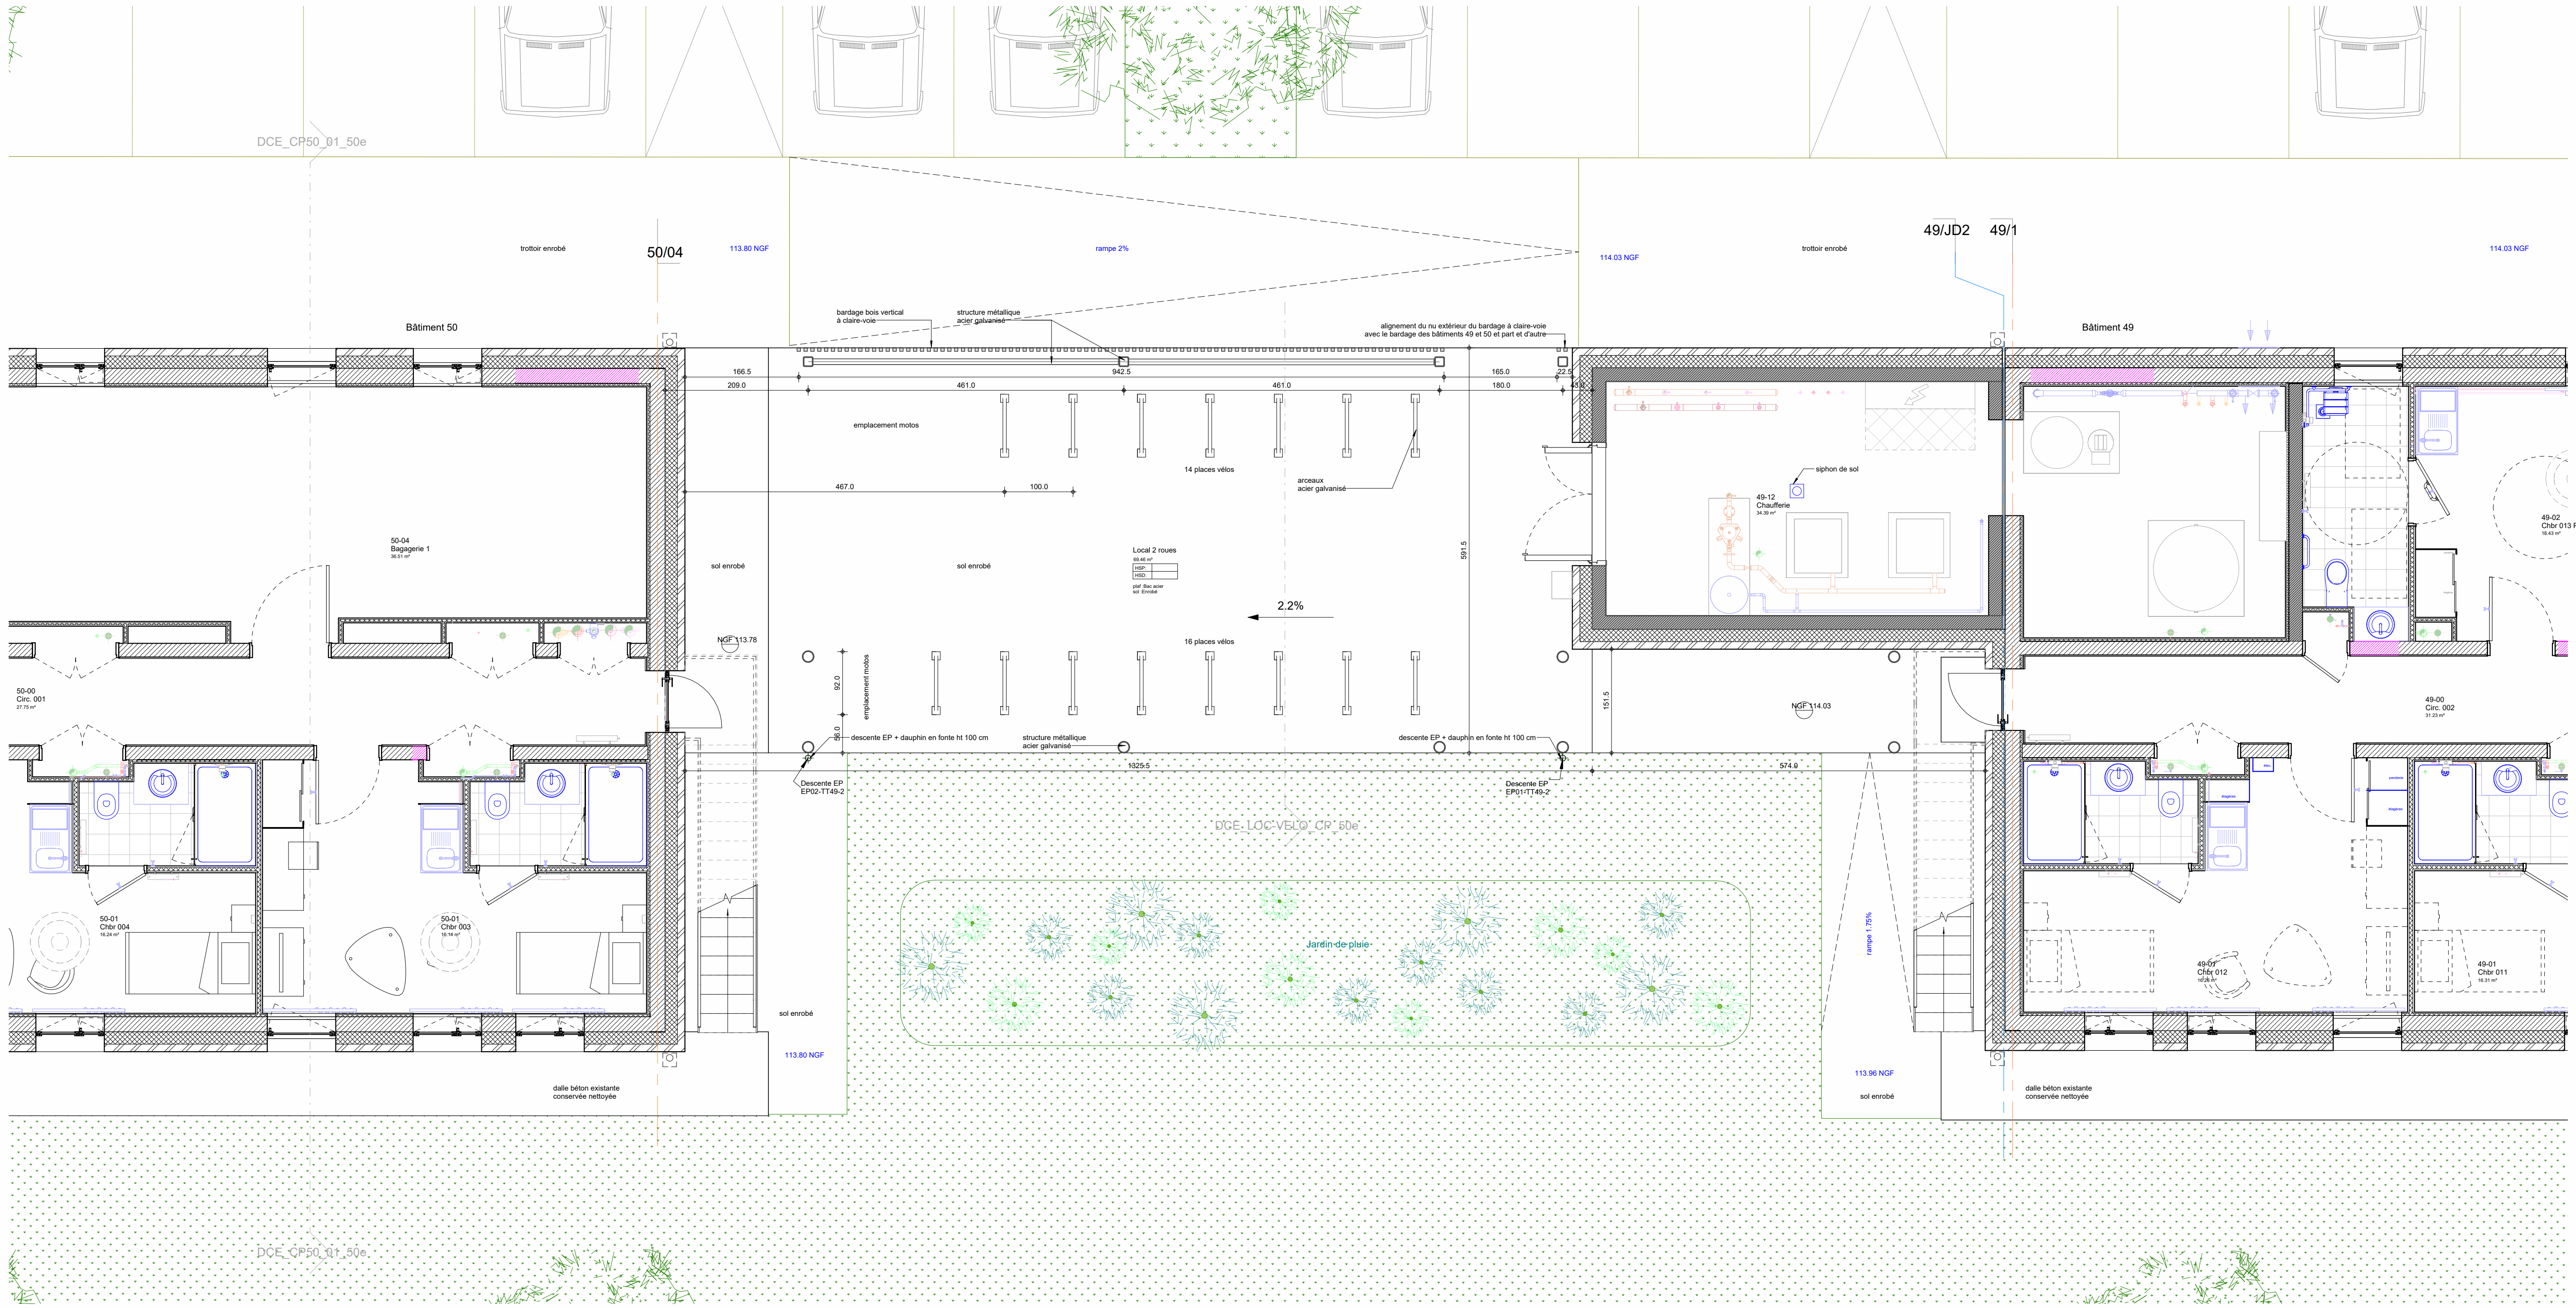

DCE\_Local-velo\_PL\_50e

1:50

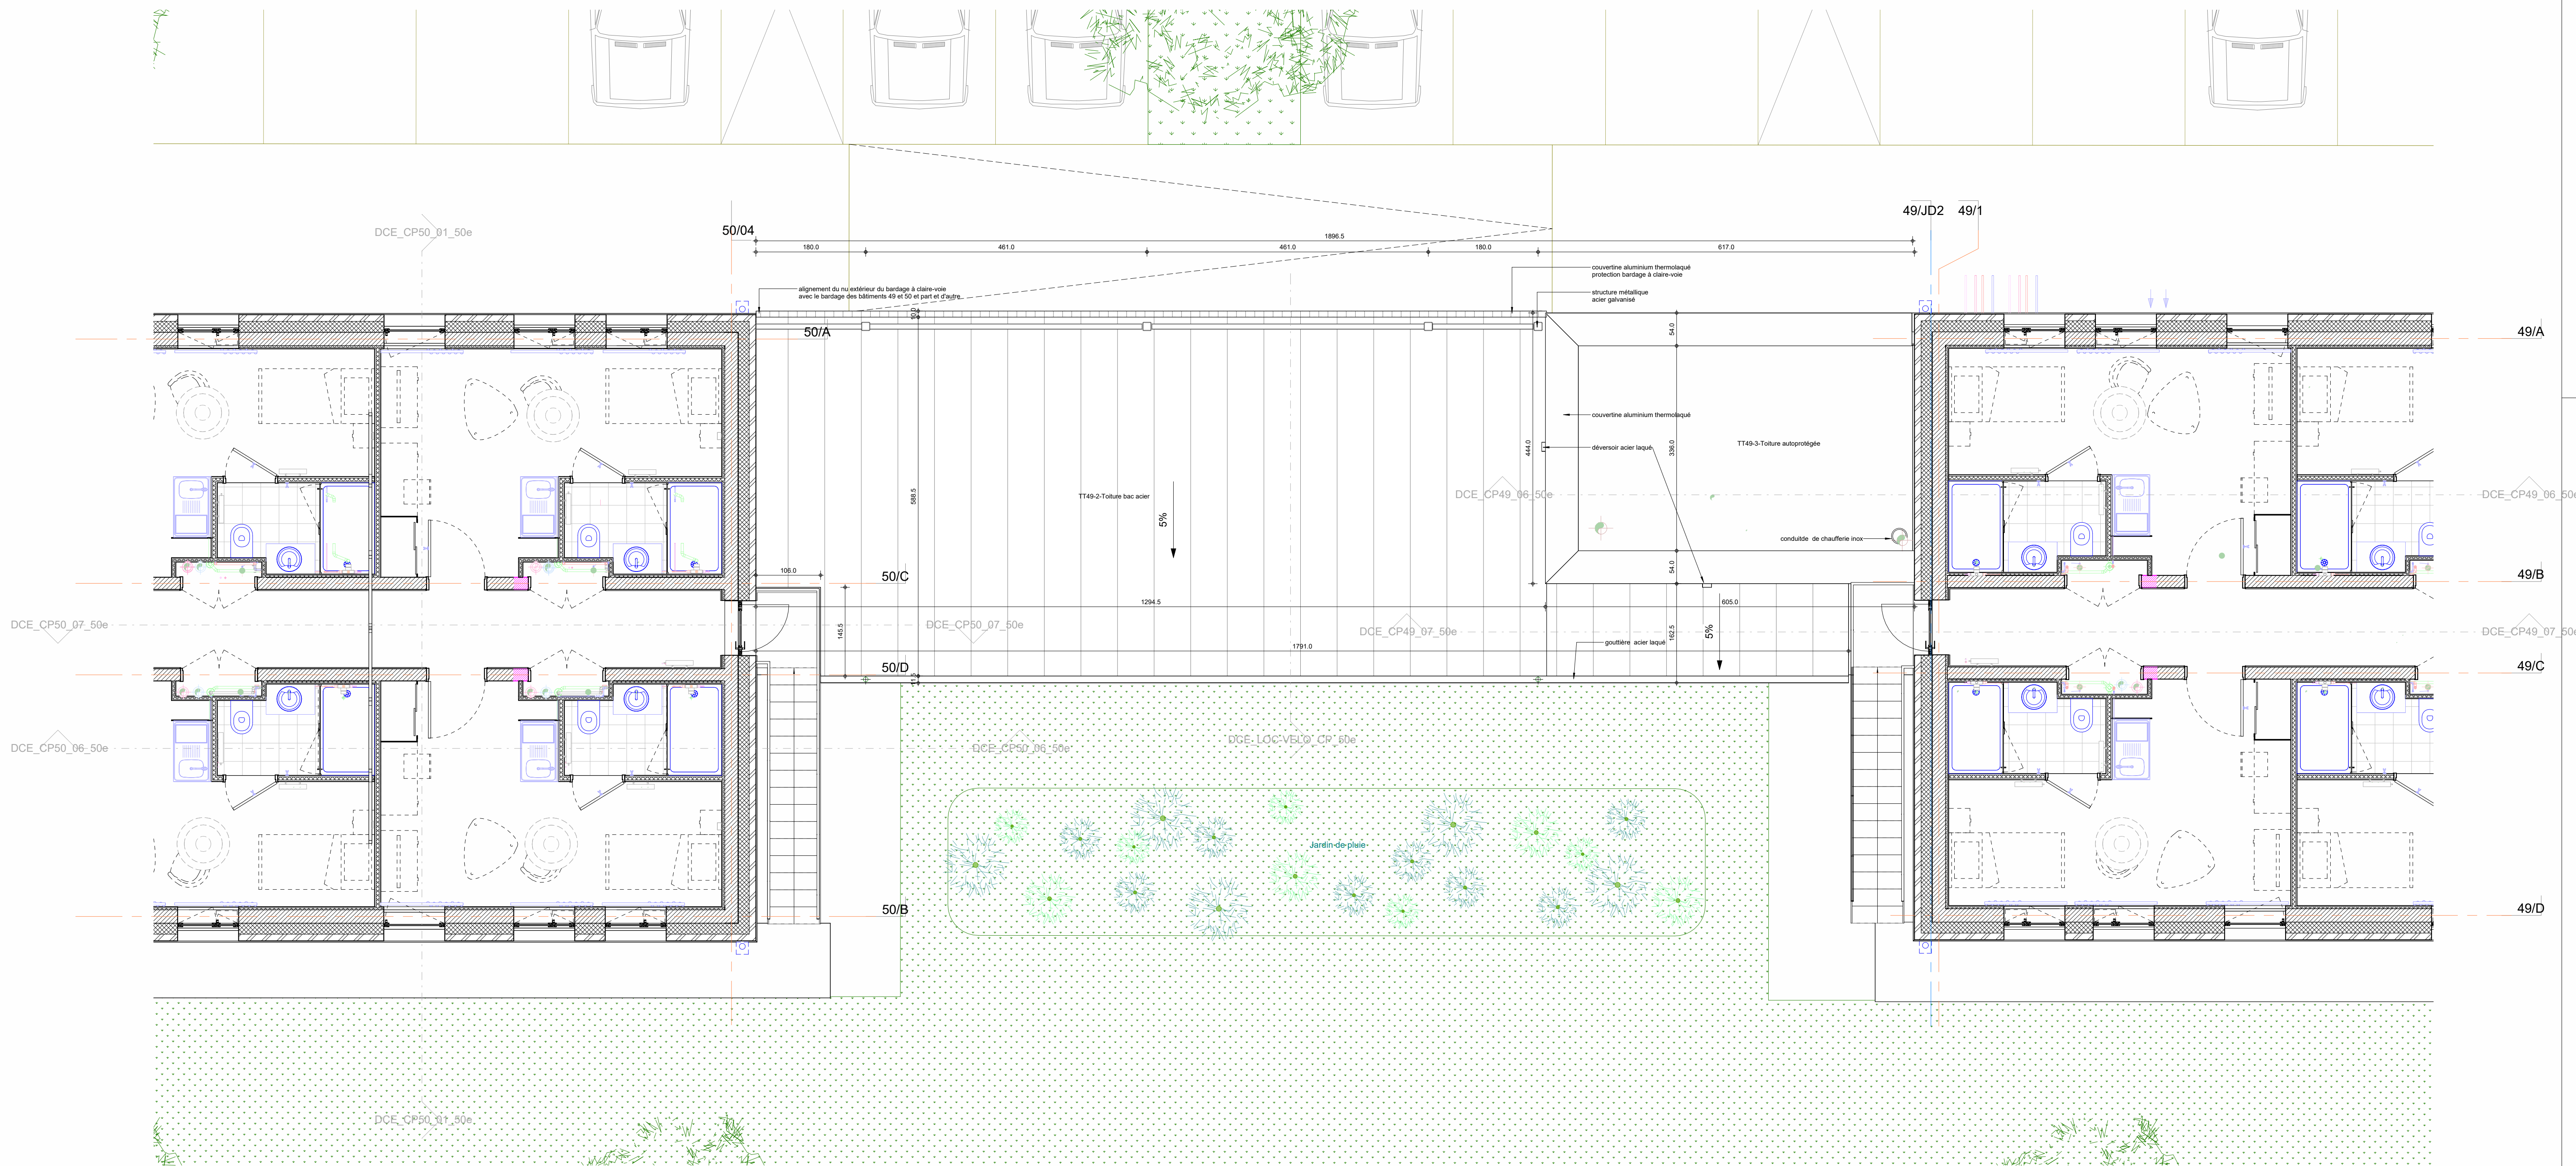

DCE\_PL-local-velo-R+1

1:50