
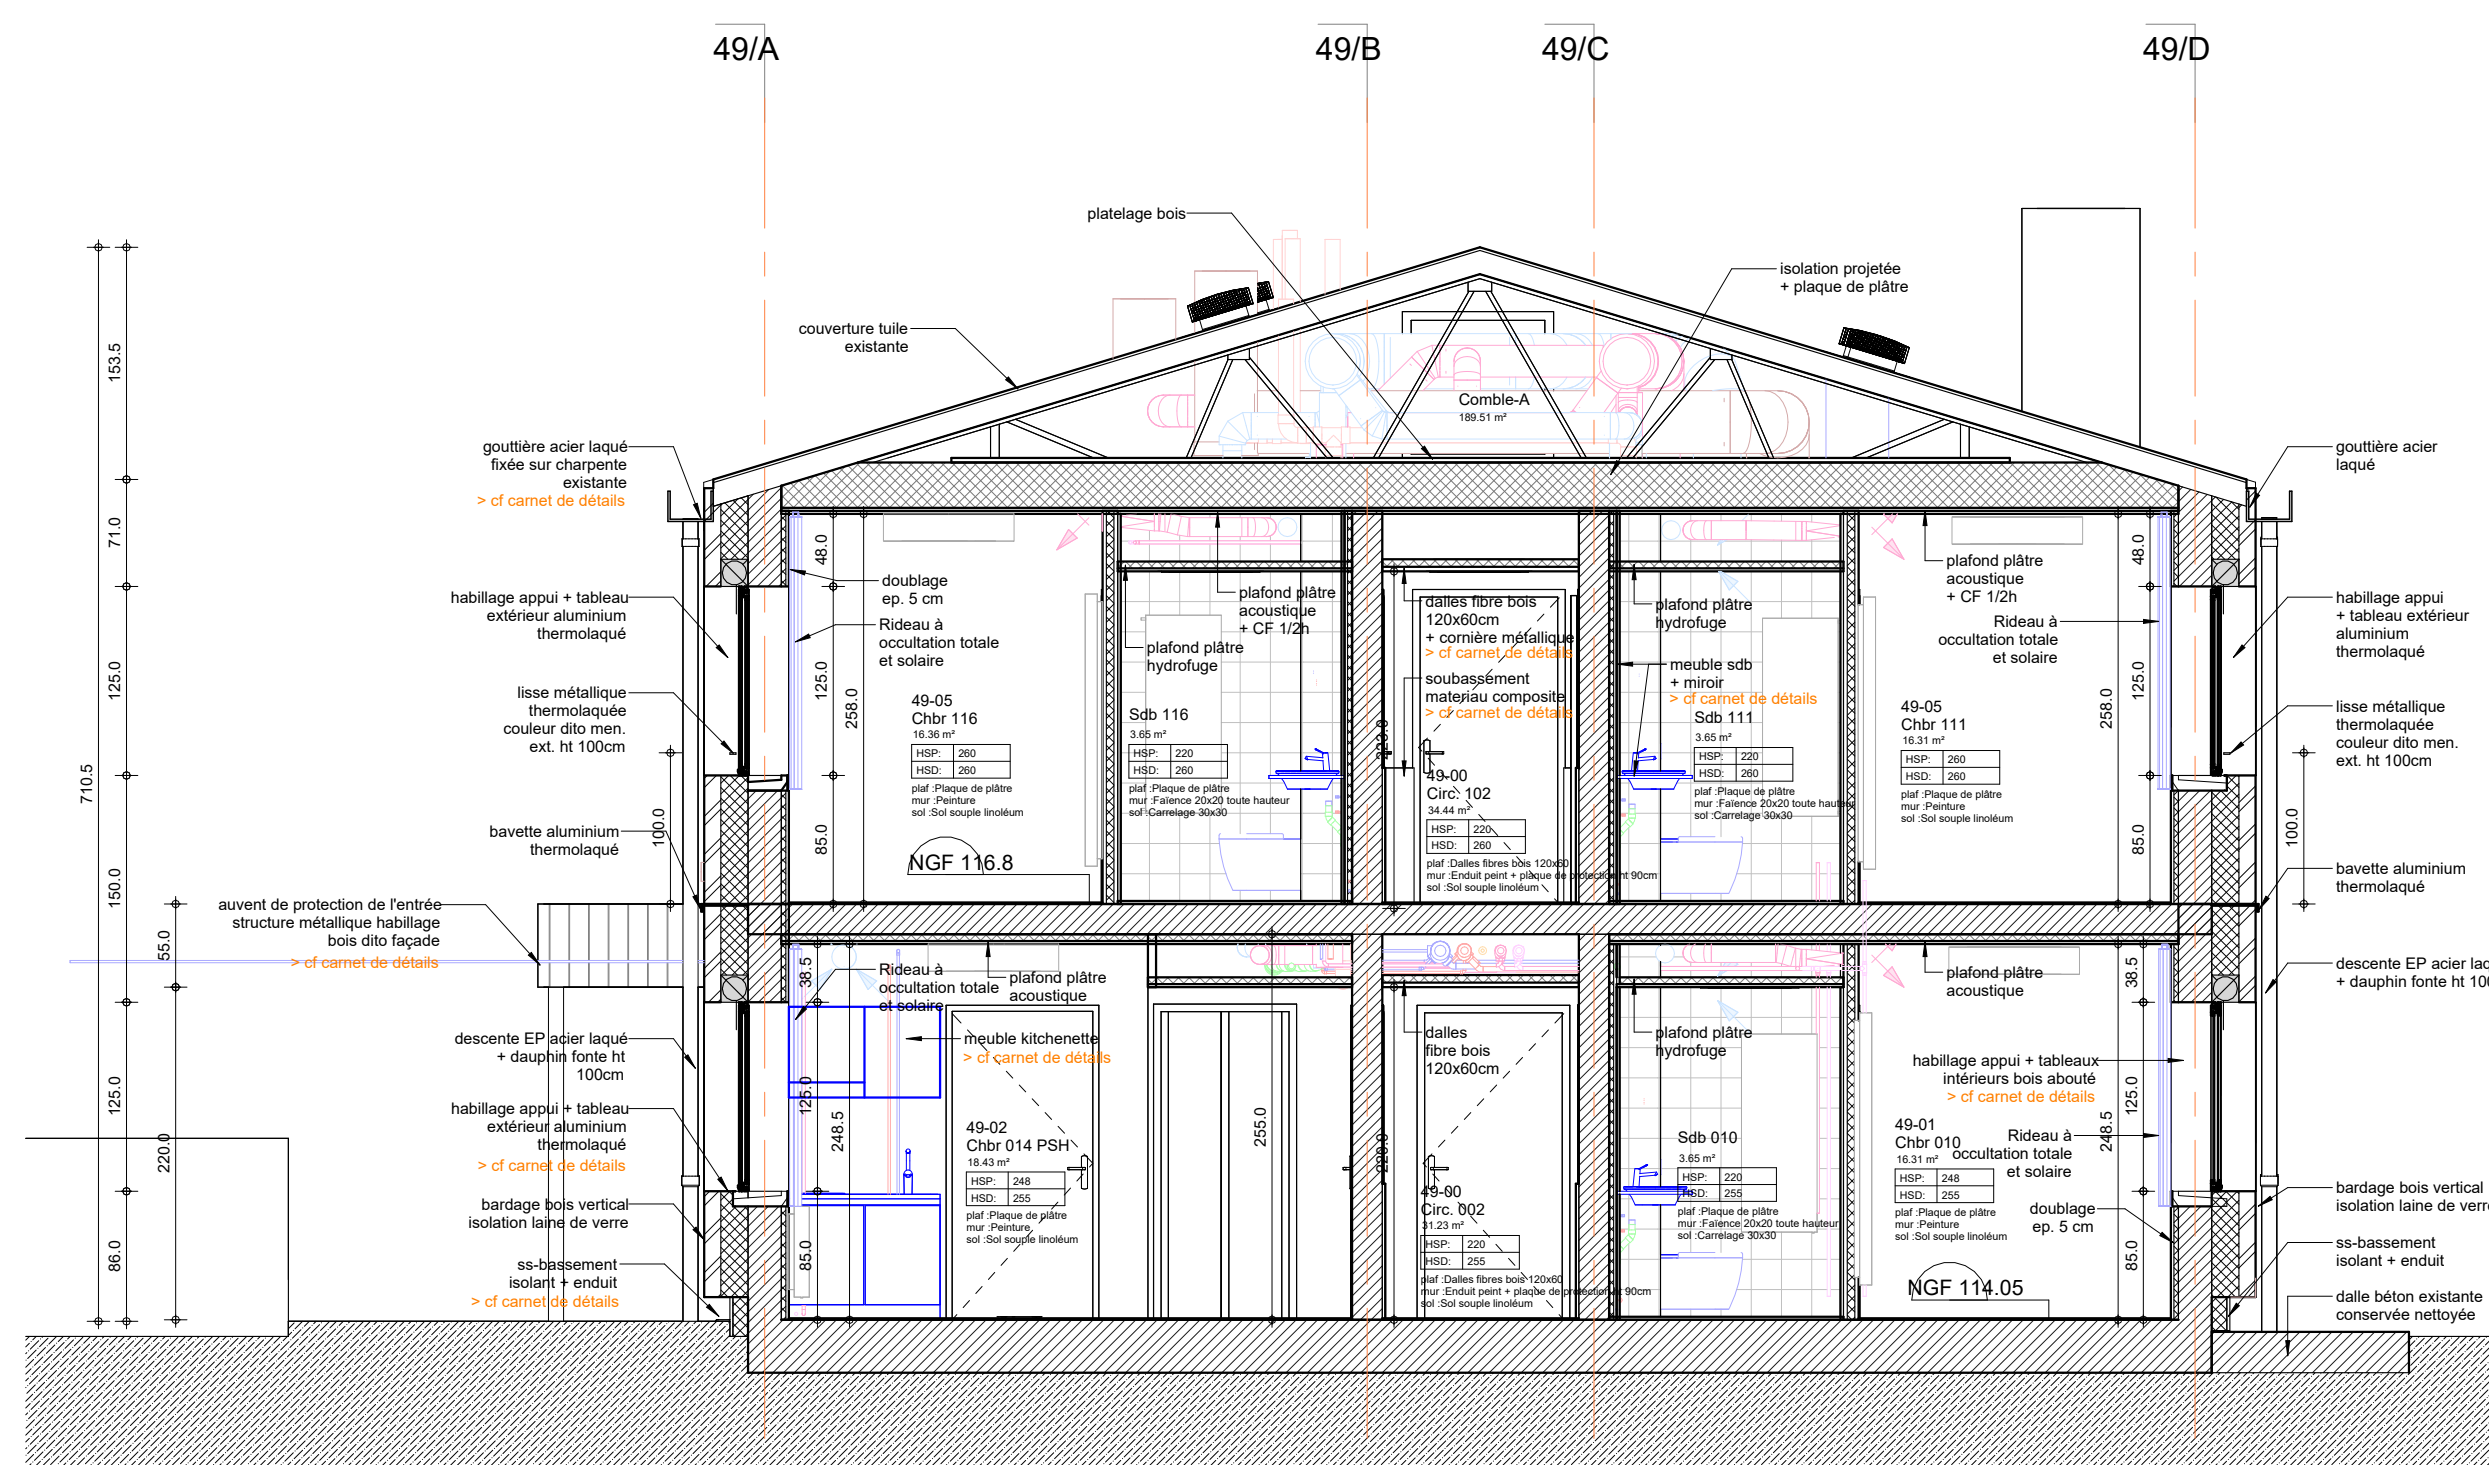



MINISTÈRE DES ARMÉES  
Etablissement du Service d'Infrastructure de la Défense de Bordeaux  
AMO: AVENSIA

MAÎTRISE D'ŒUVRE  
MÛRISSERIE  
ARCHITECTURE PARENT + RACHDI  
bet : OTEIS  
bet : Acoustibet


DCE_10				BAT 49 COUPES		échelle : Comme date : 2018 lot : juin 2025	
Phase :	Lot :	Type :	Emetteur :		Niveau :	Numéro :	
DCE	Concepteur	Approbateur	MURISERIE			DCE_10	

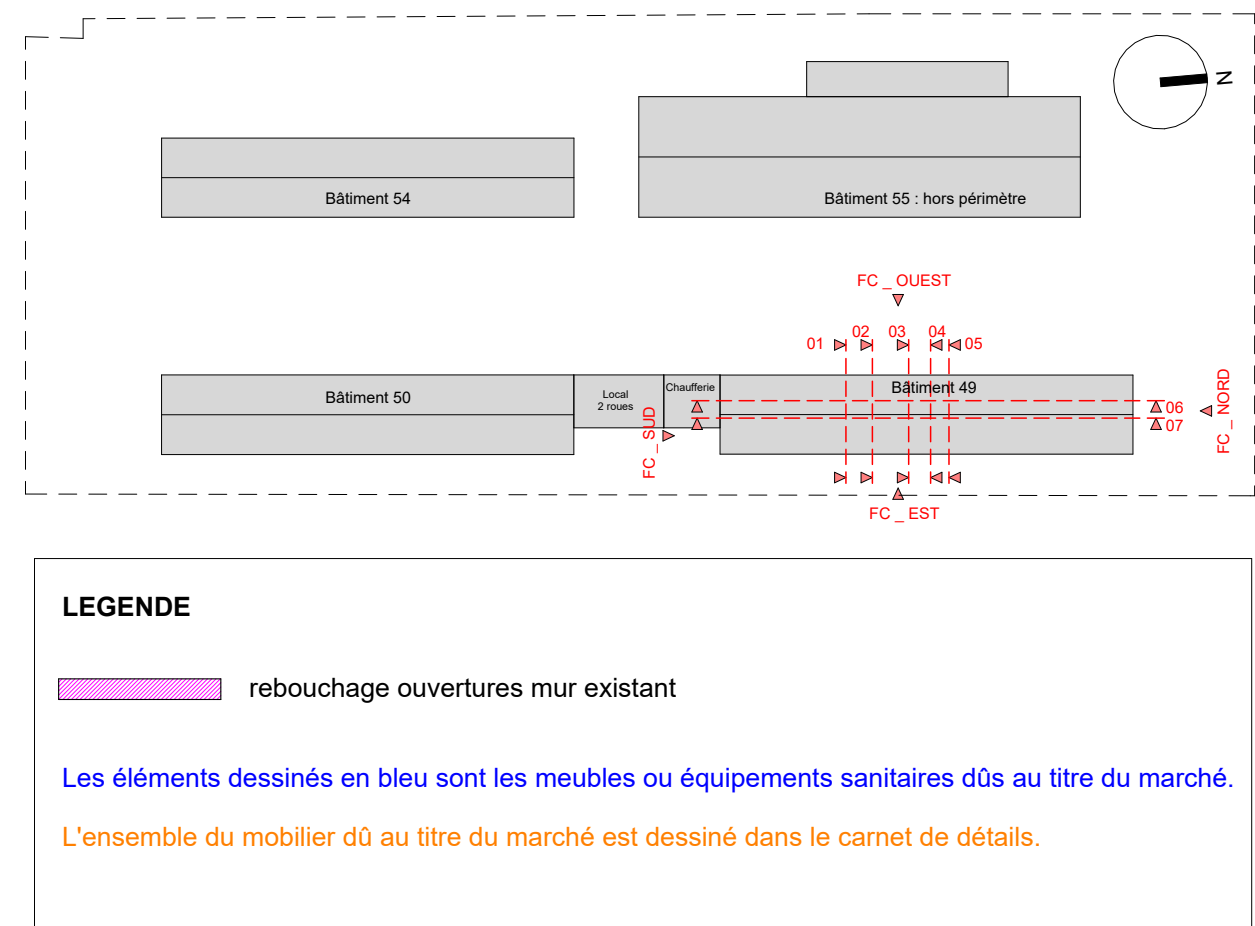


DCE\_CP49\_01\_50e

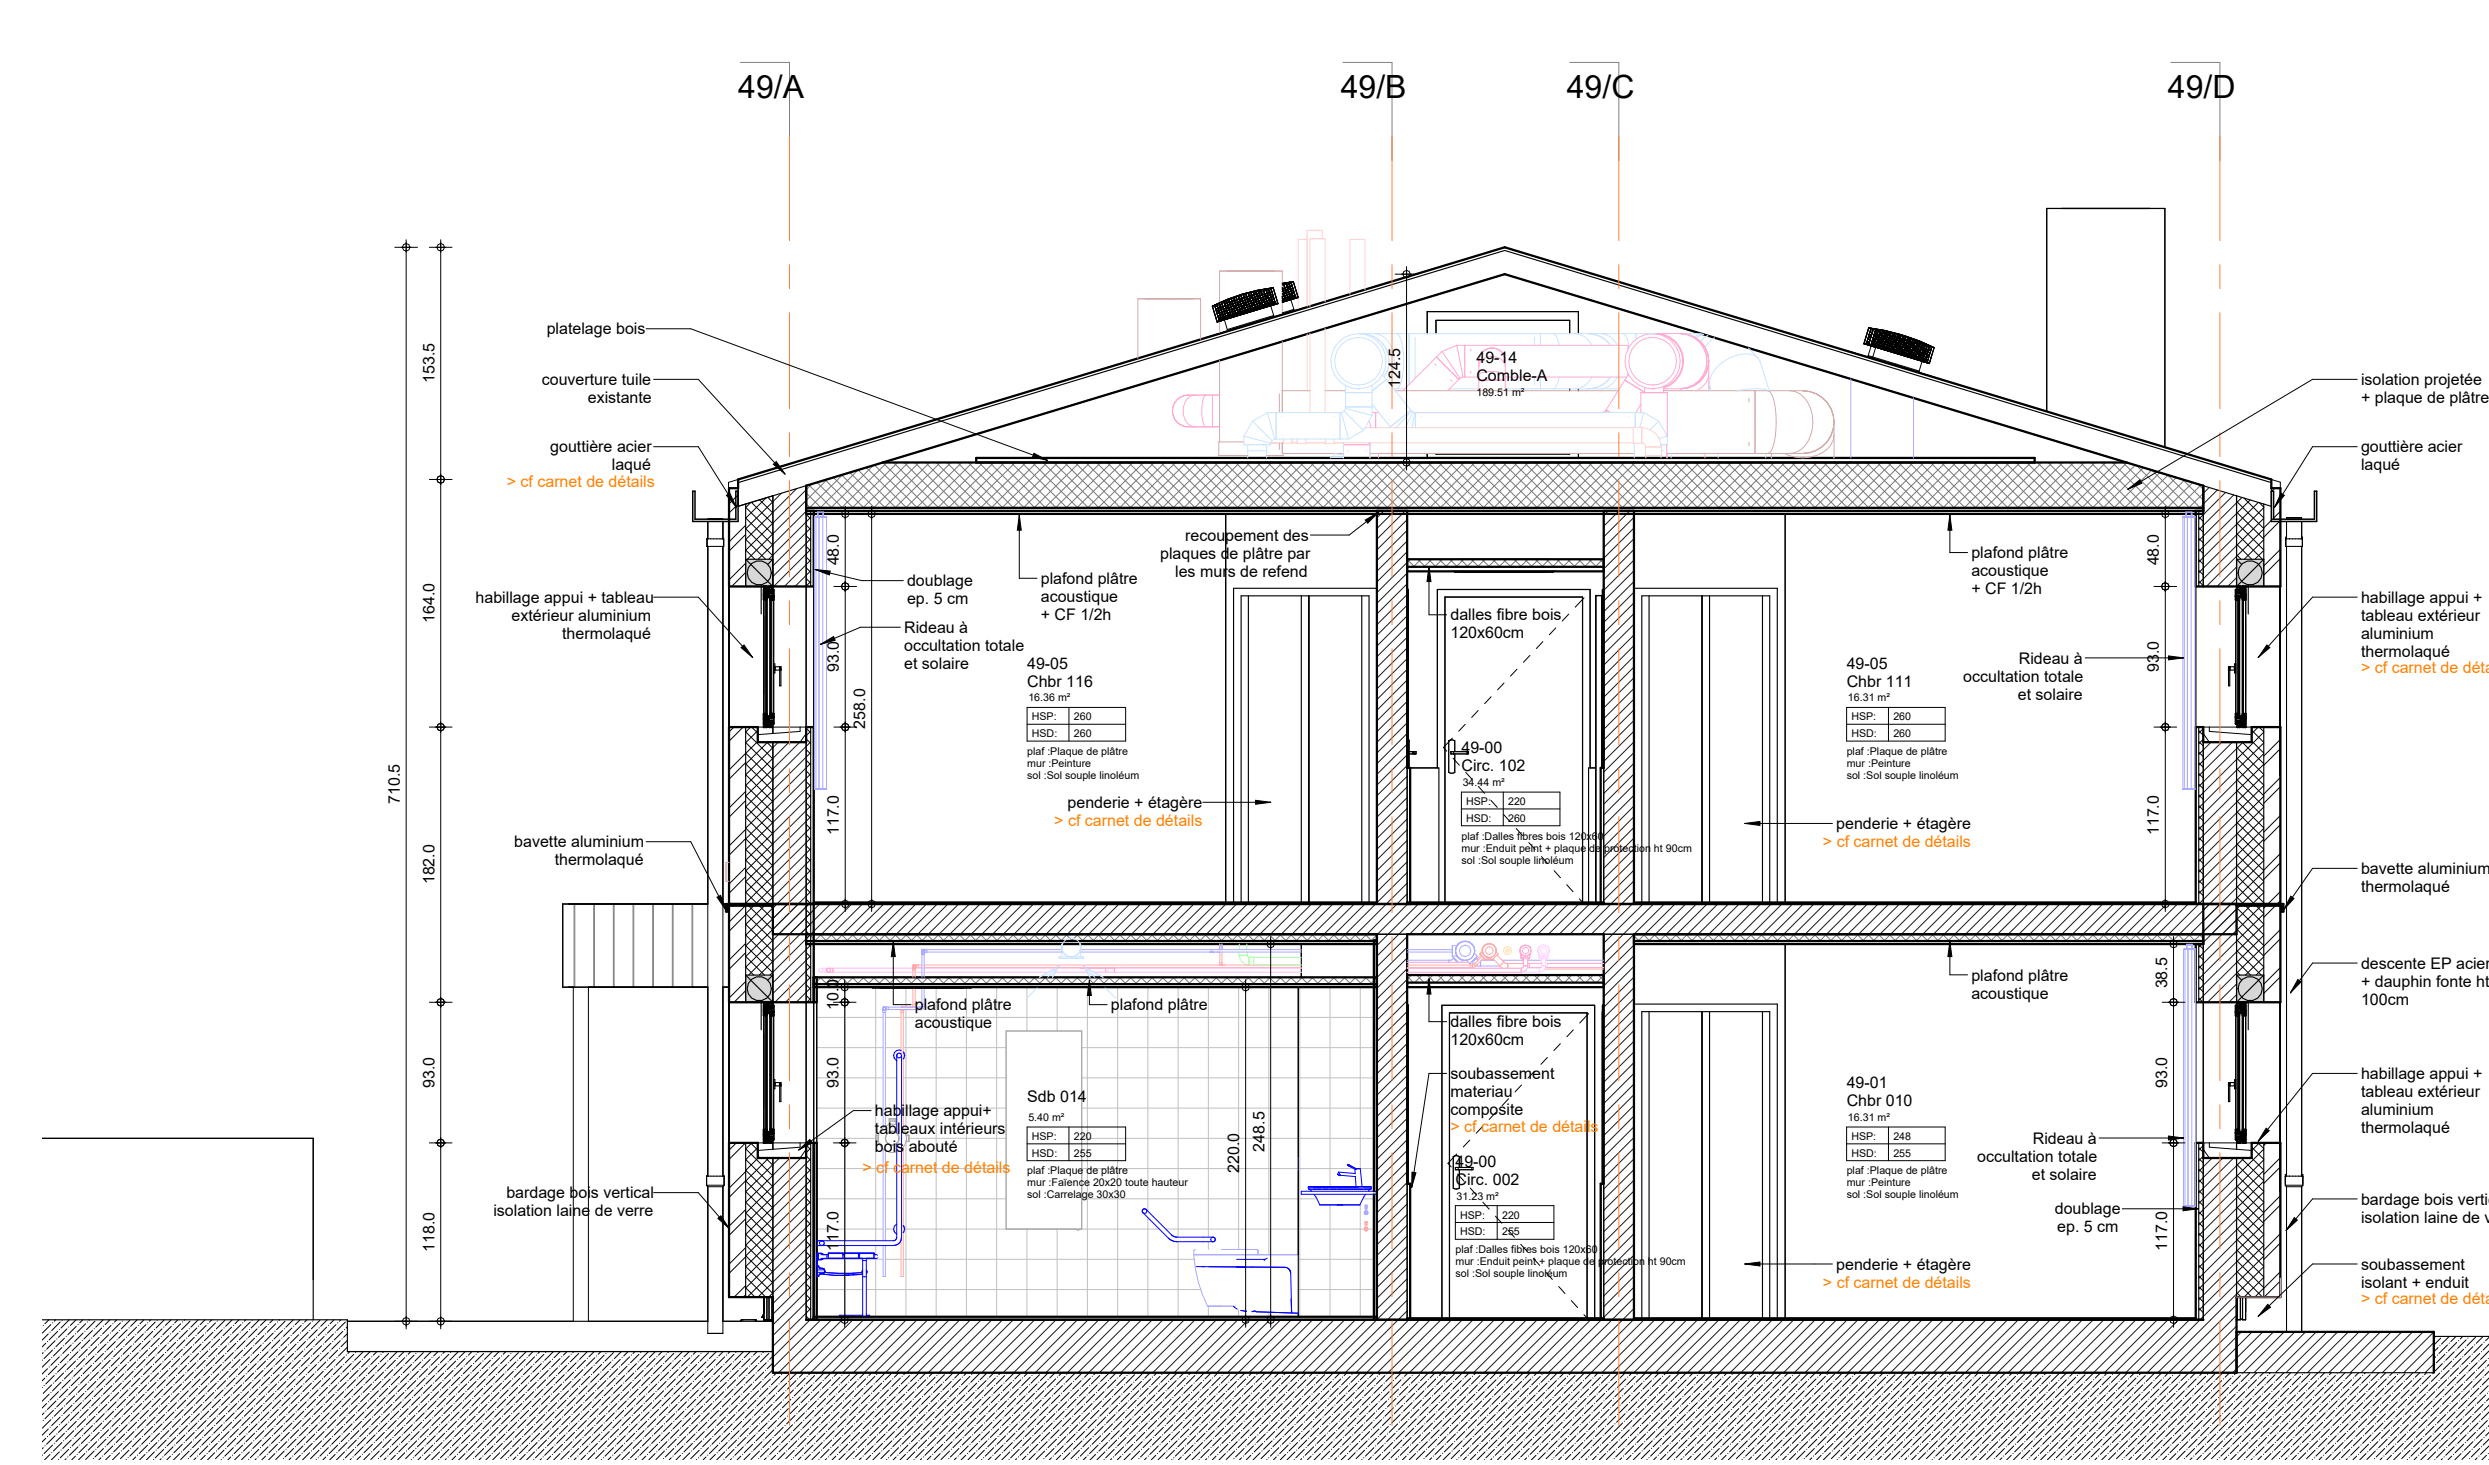


DCE\_CP49\_02\_50e

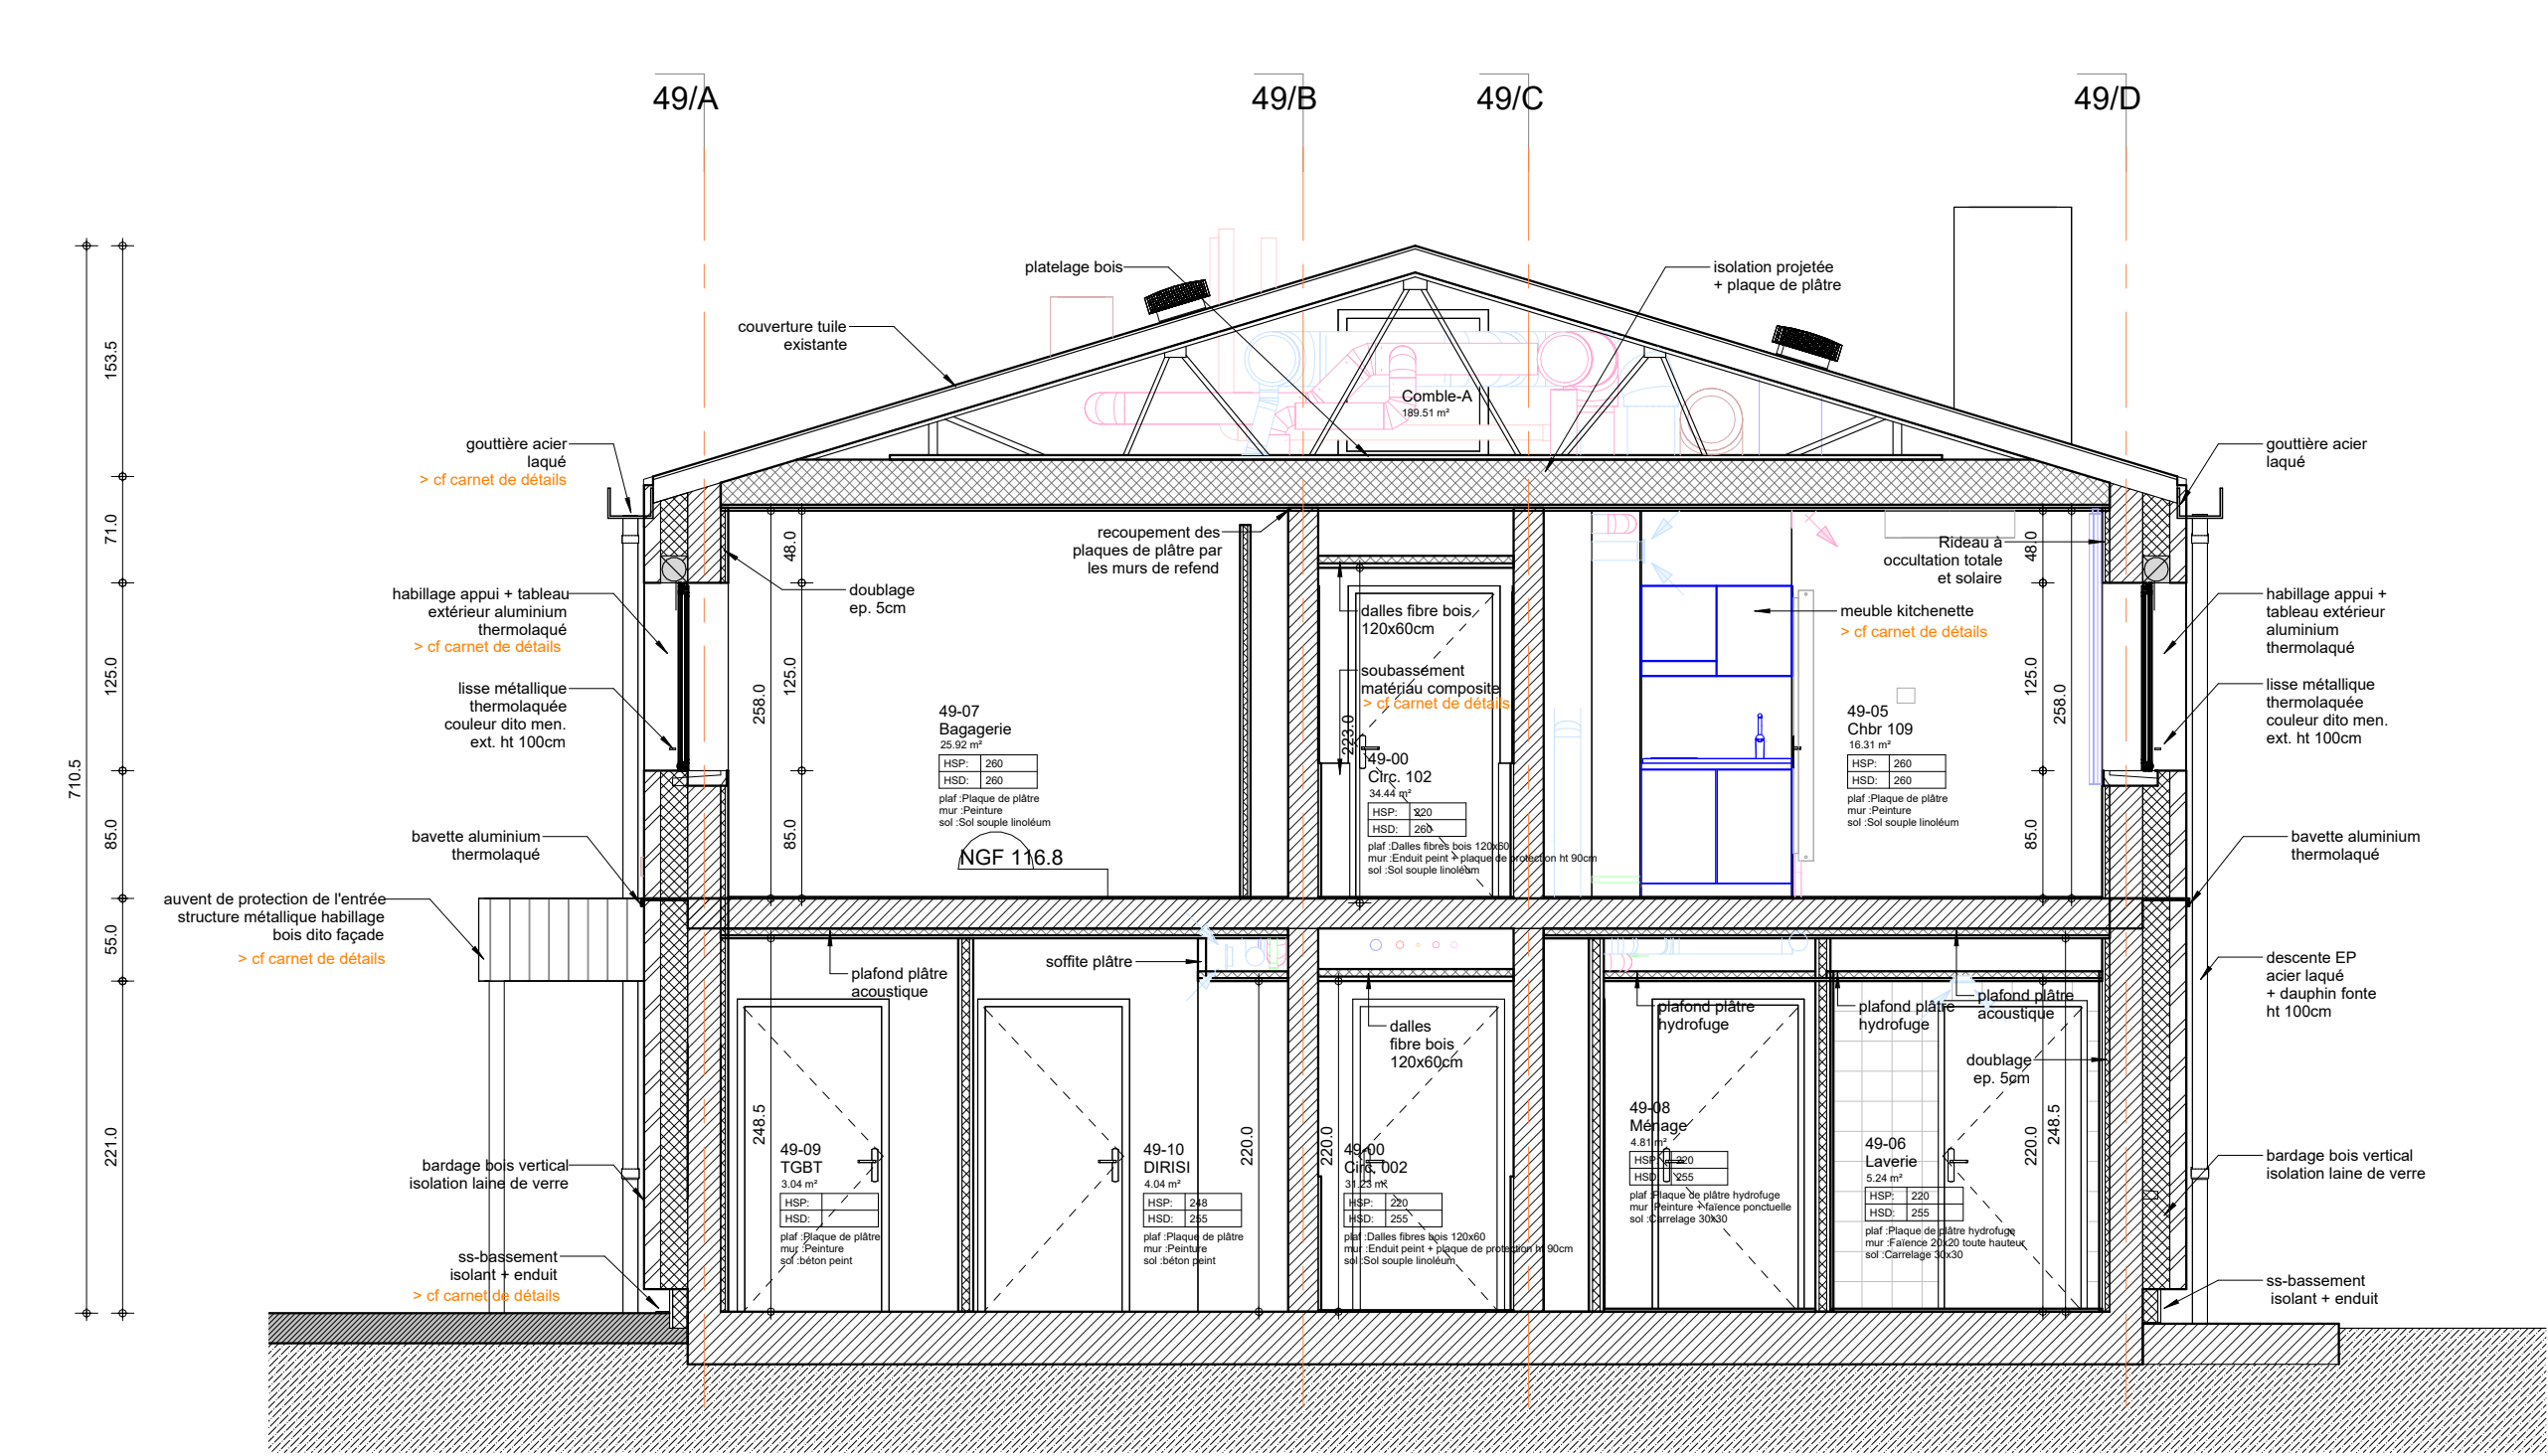


DCE\_CP49\_03\_50e

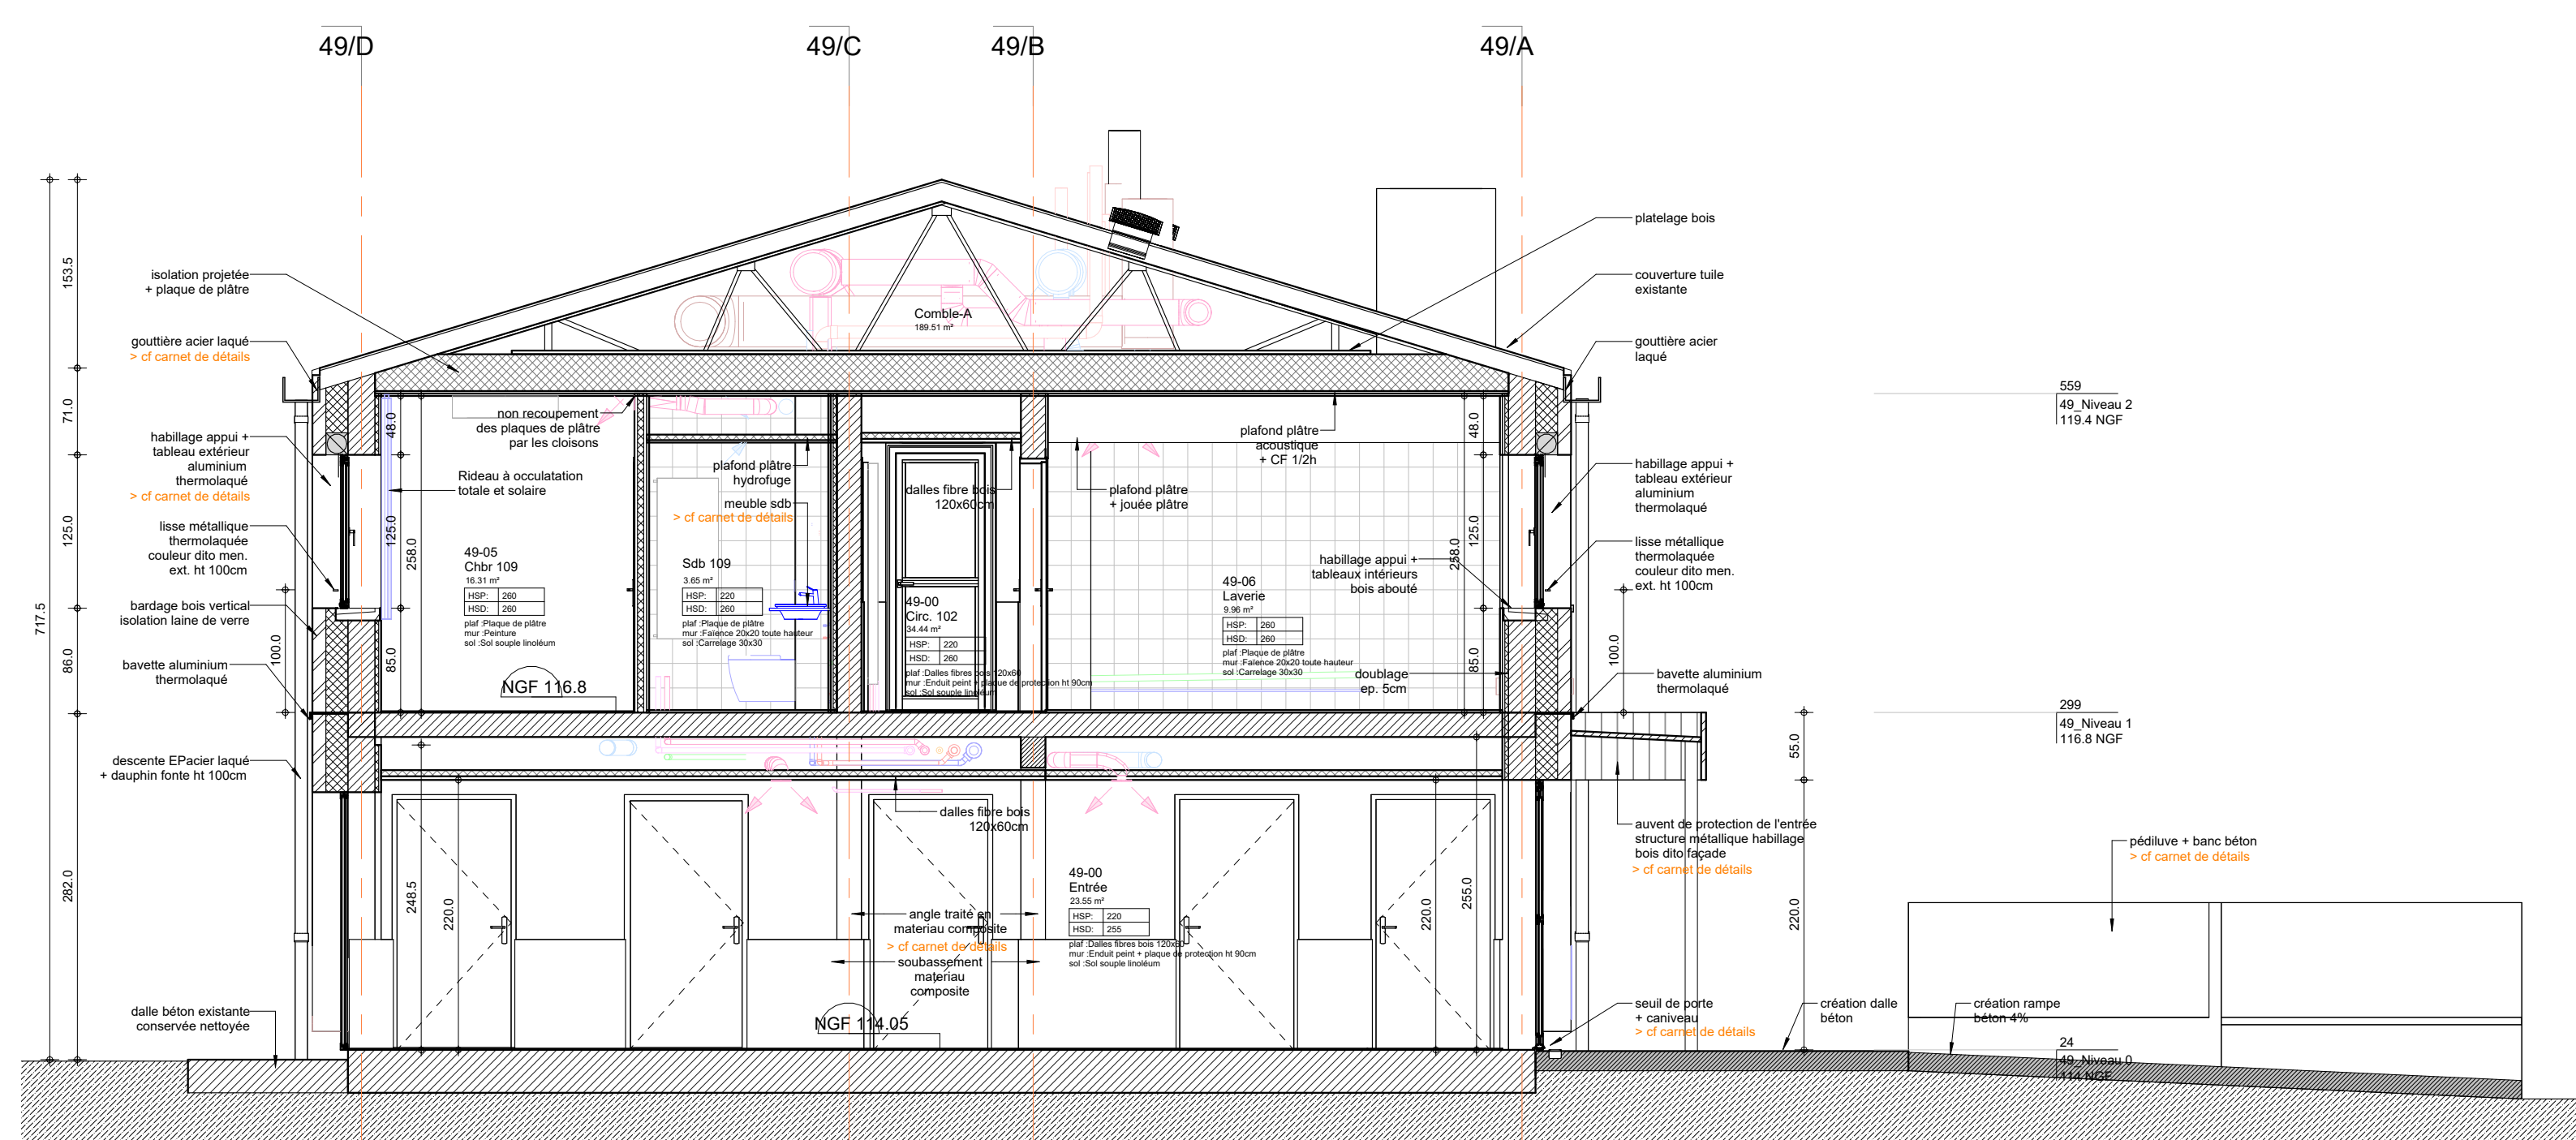


DCE\_CP49\_04\_50e

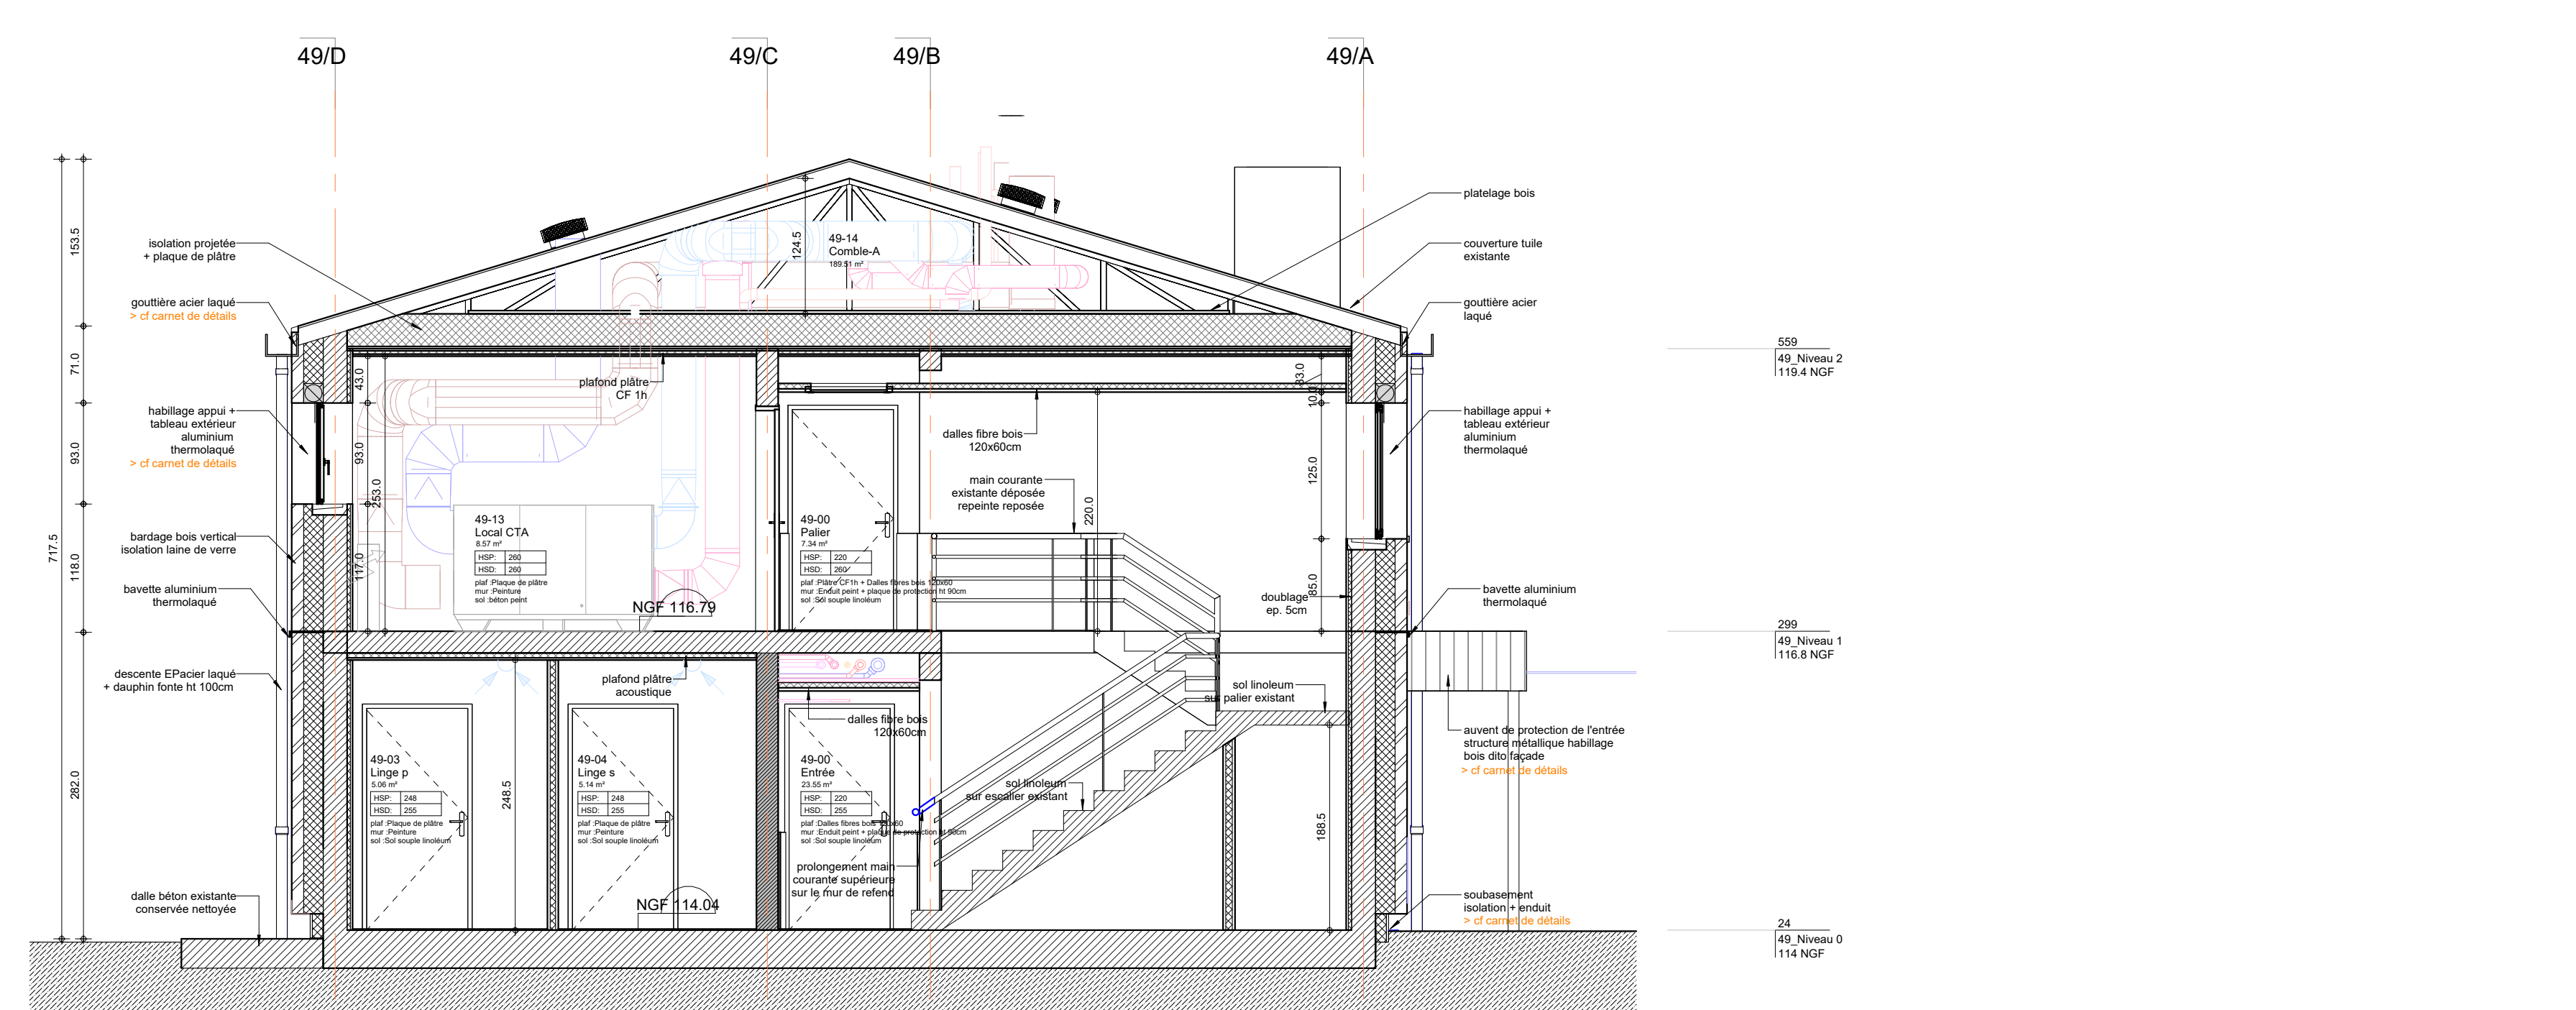

DCE\_CP49\_05\_50e

 

DCE\_CP49\_07\_50e

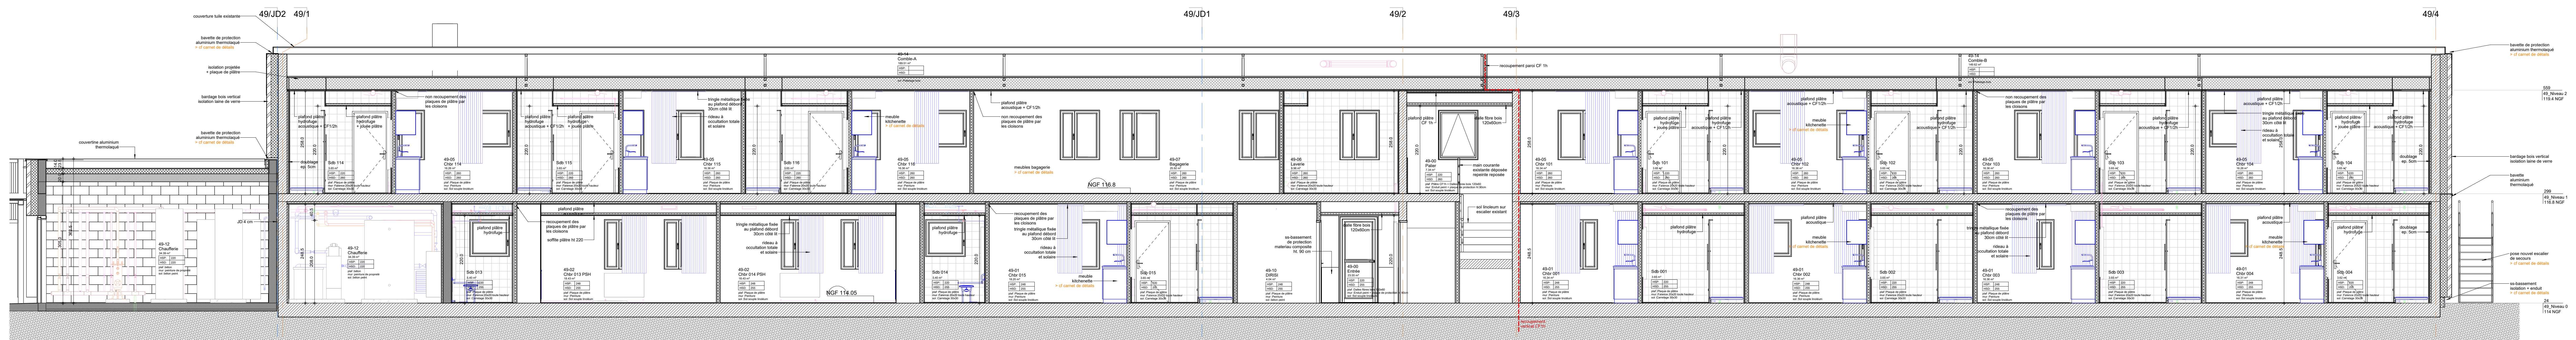

DCE\_CP49\_06\_50e