
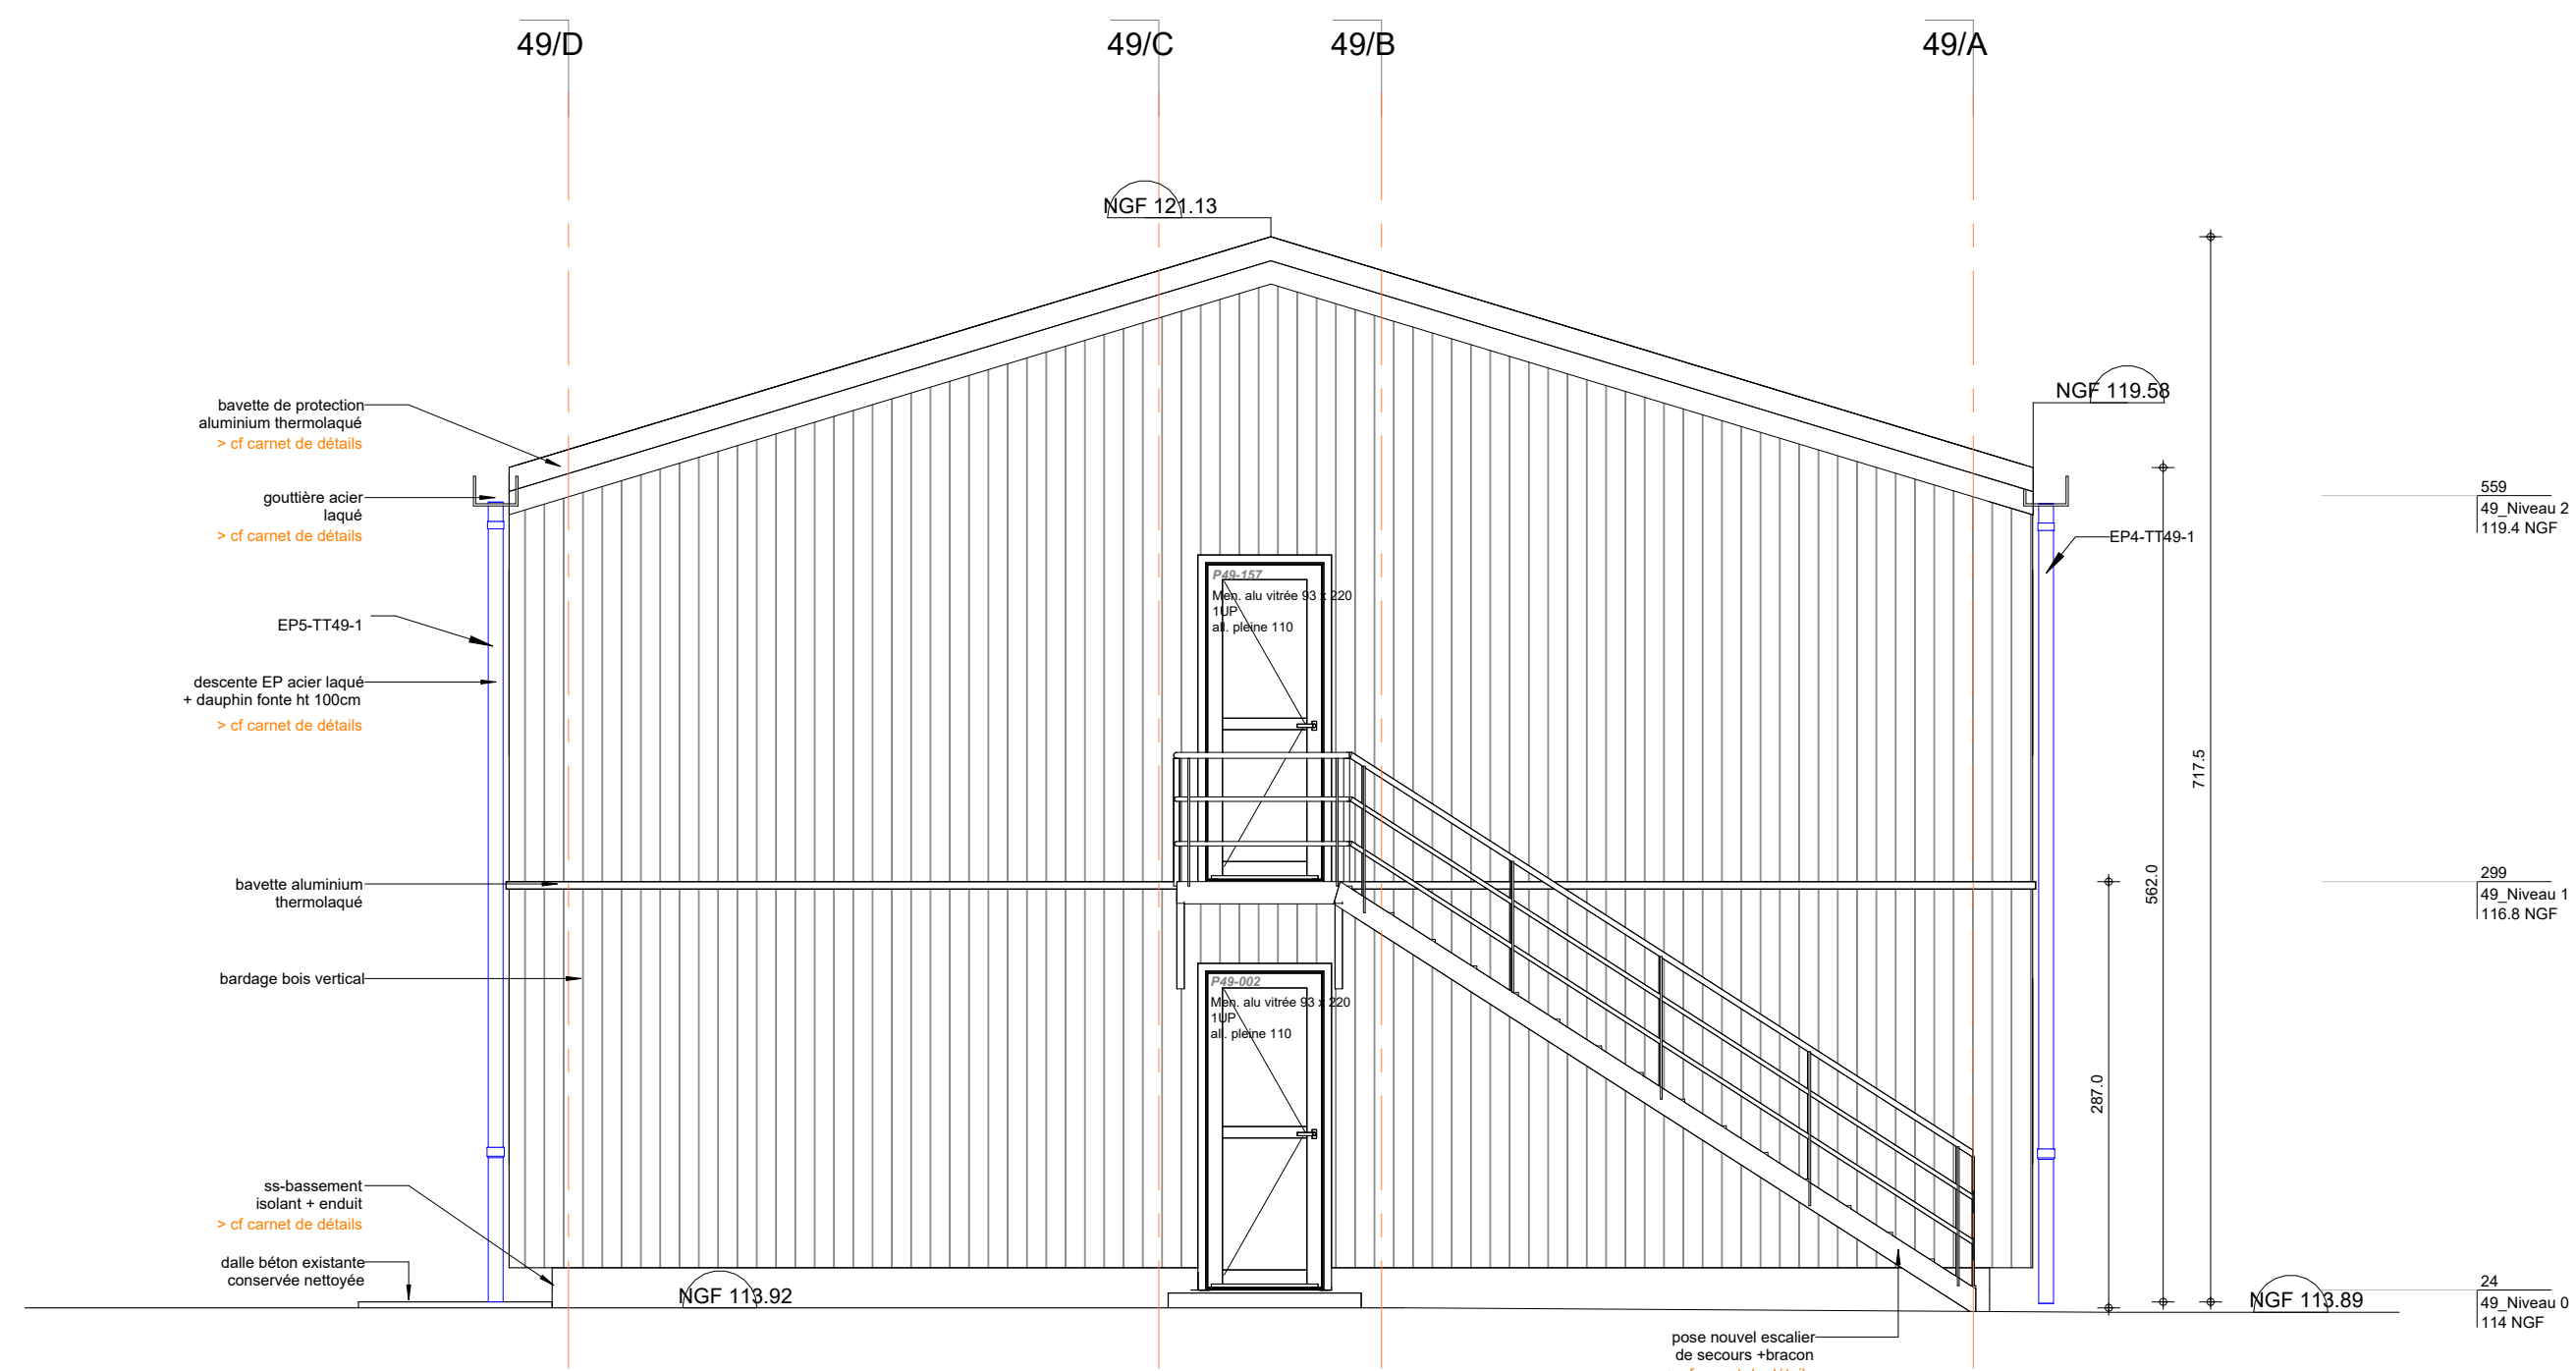


MINISTÈRE DES ARMÉES
Etablissement du Service d'Infrastructure de la Défense de Bordeaux
AMO: AVENSIA


bet : OTEIS
bet : Acoustibel

DCE_11					BAT 49 FAÇADES					échelle : _____ Comme date : <u>juin 2025</u> lot : <u>juin 2025</u>	
Phase :		Lot :		Type :		Emetteur :		Niveau :		Numéro :	
DCE		Concepteur		Approbateur		MURISSE				DCE_11	

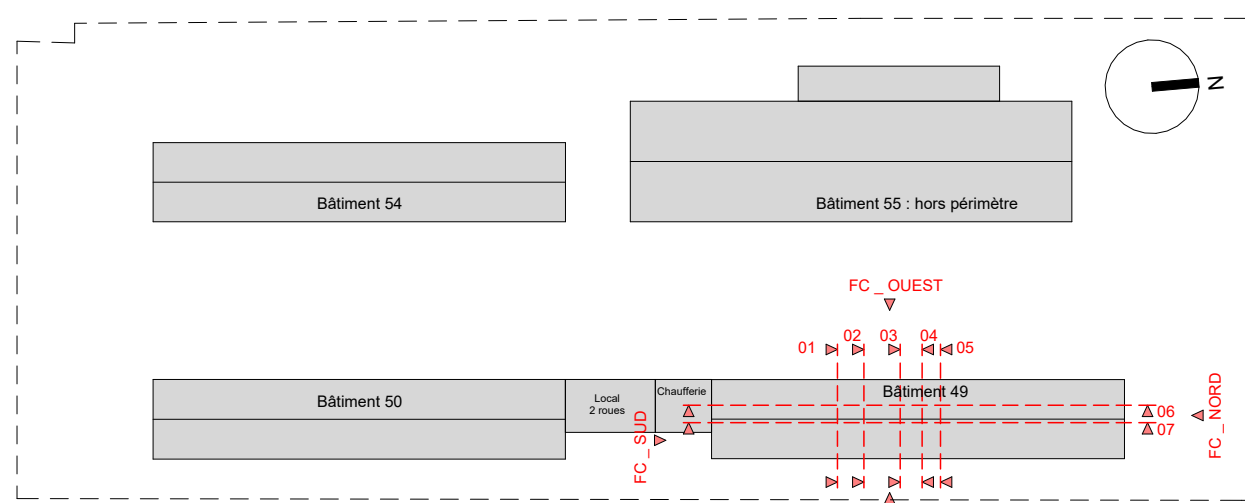


DCE_FC49_NORD_50e

1:50

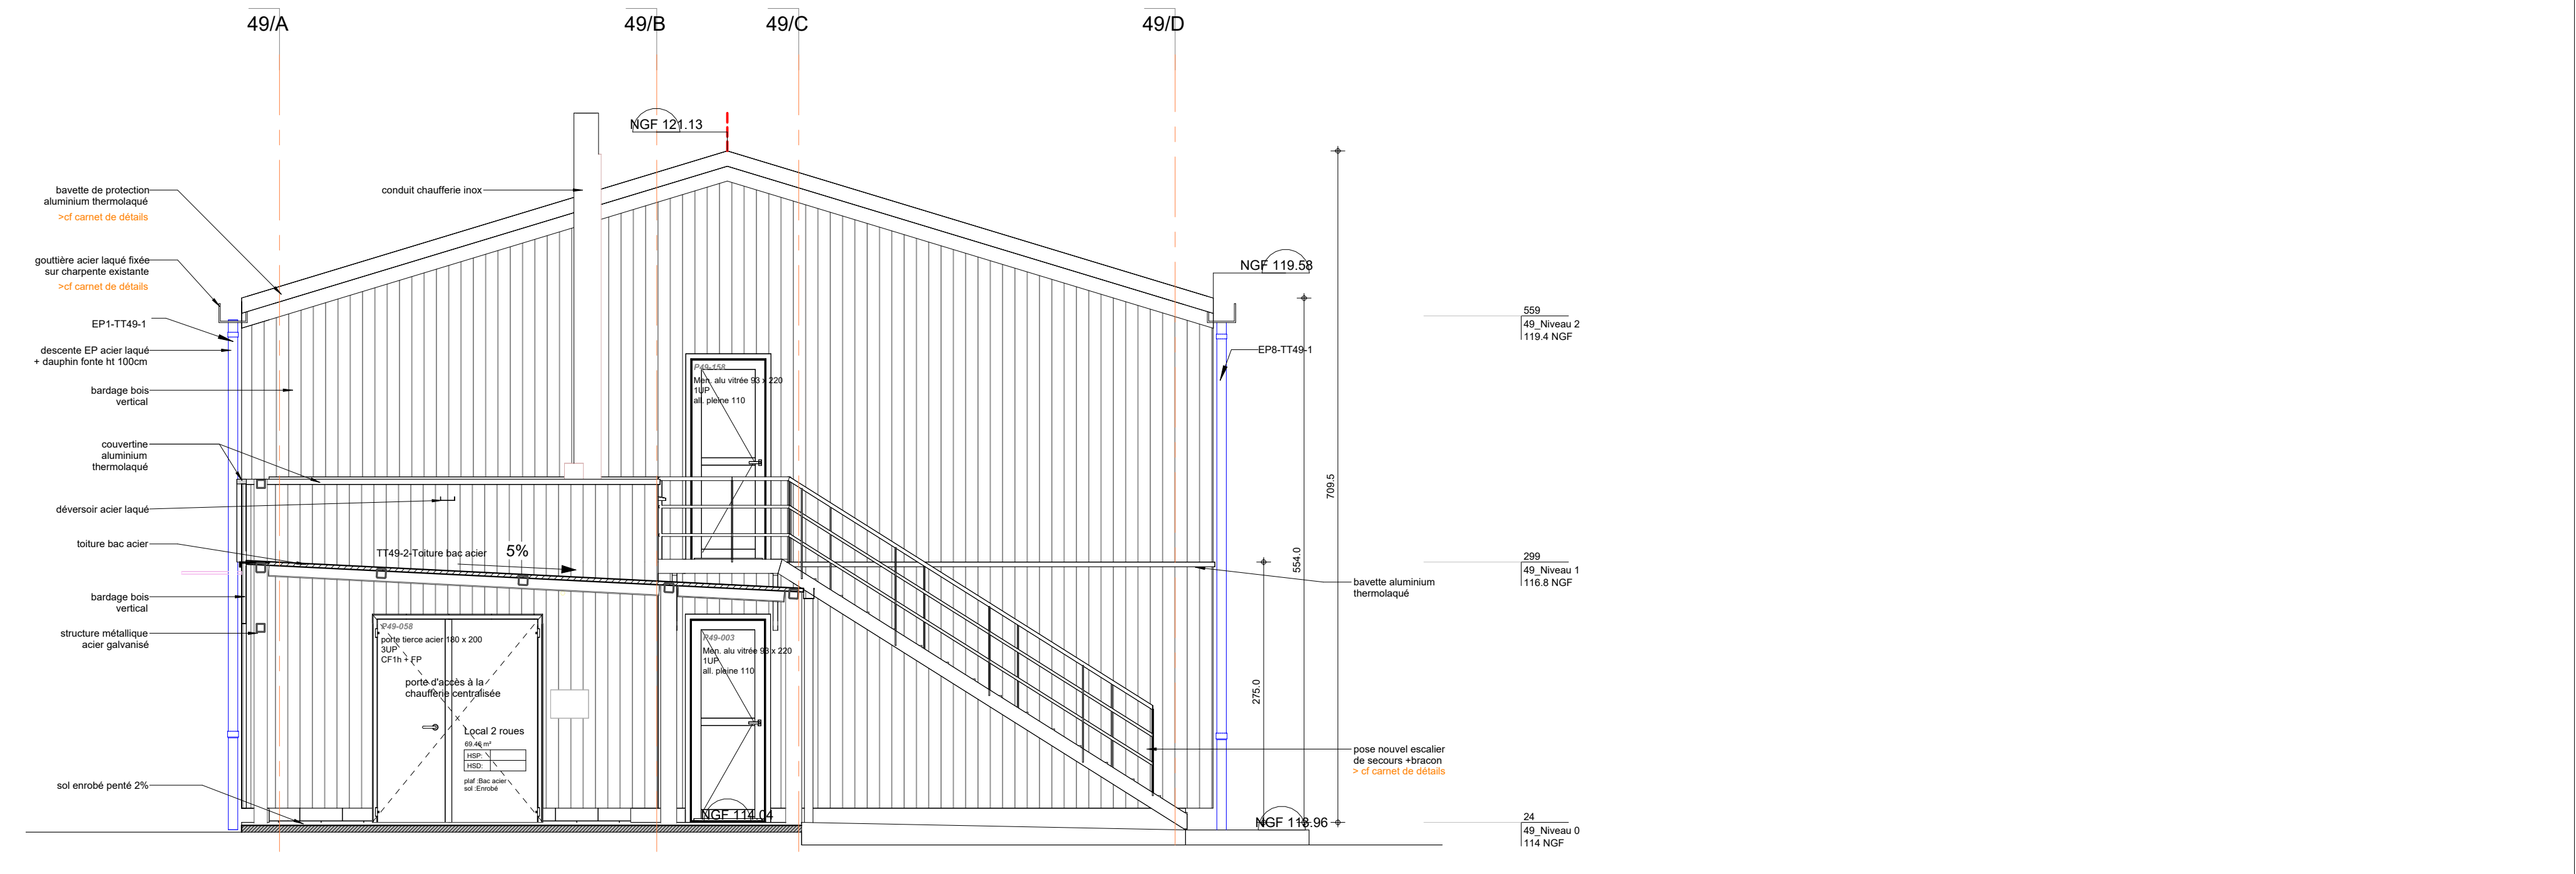


DCE_FC49_SUD_50e

1:50

 

DCE_FC49_OUEST_50e

1 : 50

 

DCE_FC49-EST_50e

1 : 50