


Réhabilitation de bâtiments d'hébergement – Quartier Aboville - Poitiers (86)

MINISTÈRE DES ARMÉES  
Établissement du Service d'Infrastructure de la Défense de Bordeaux  
AM2 AVENSA

MAÎTRISE D'ŒUVRE  
**MURISSERIE**  
ARCHITECTURE INTERIÈRE


bet : OTEs  
bet : Acoustibel

DCE_13 BAT 50 FAÇADES		échelle :	Comme
		date :	juin 2025
		DC :	juin 2025
Phase :	Lot :	Type :	Enveloppe :
DCE	Concepteur	Approbateur	MURISSERIE
		Niveau :	Numéro :
		DCE_13	DCE_13

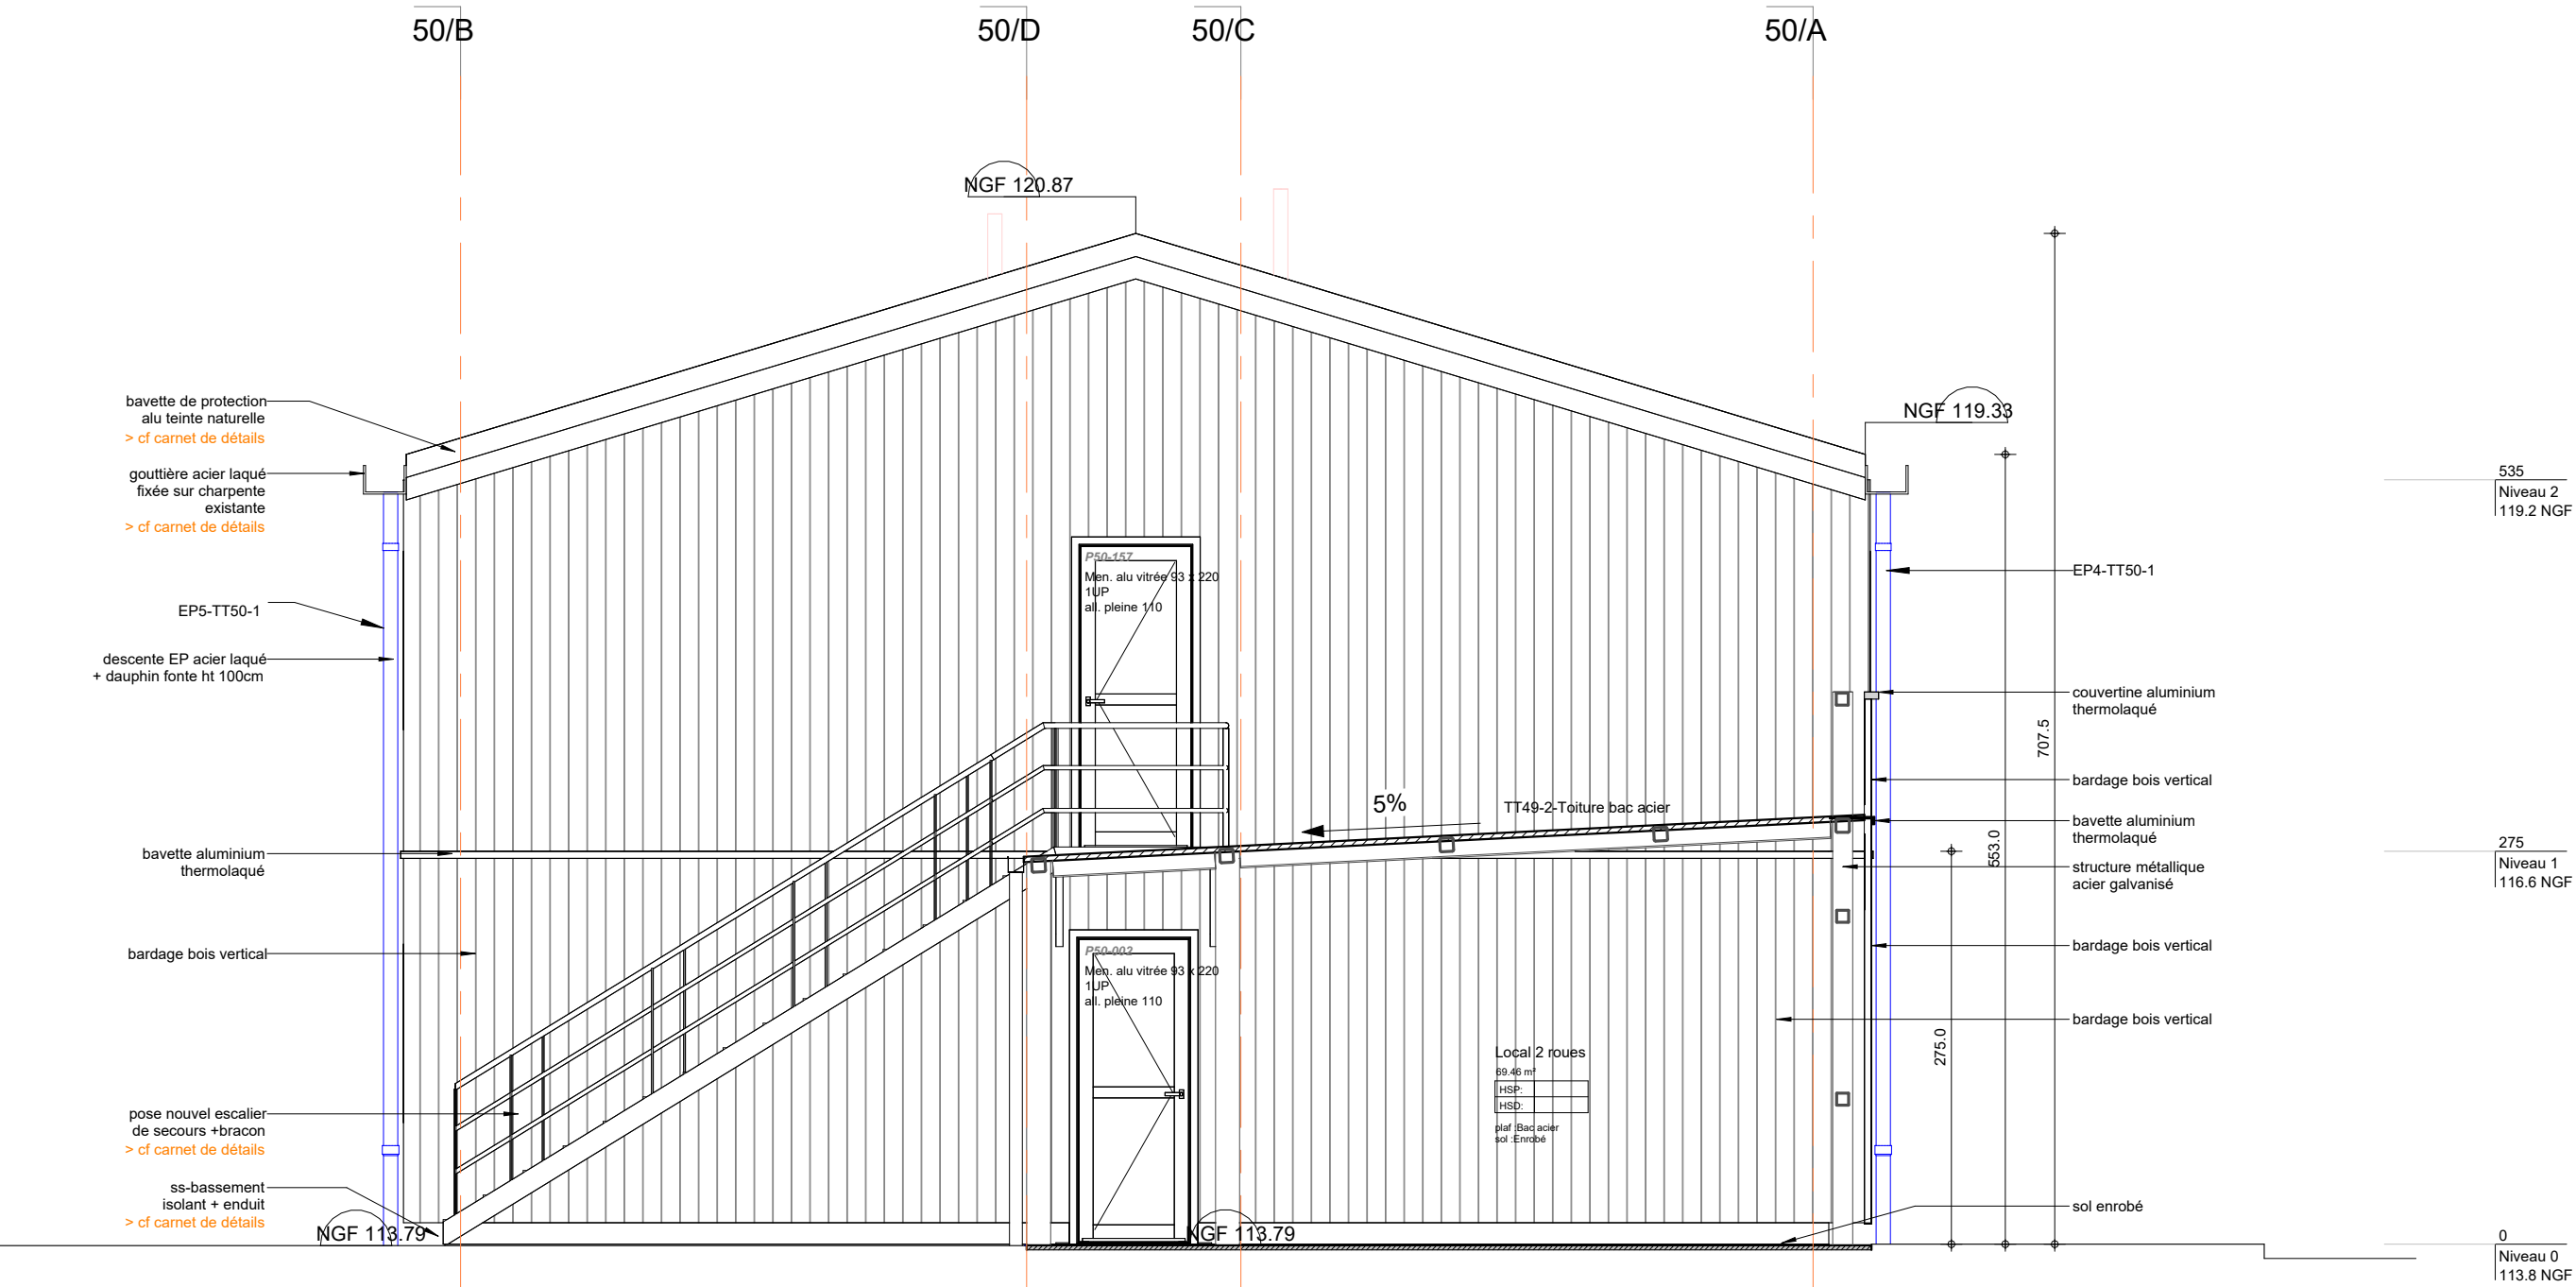



DCE\_FC50\_NORD\_50e

1 : 50

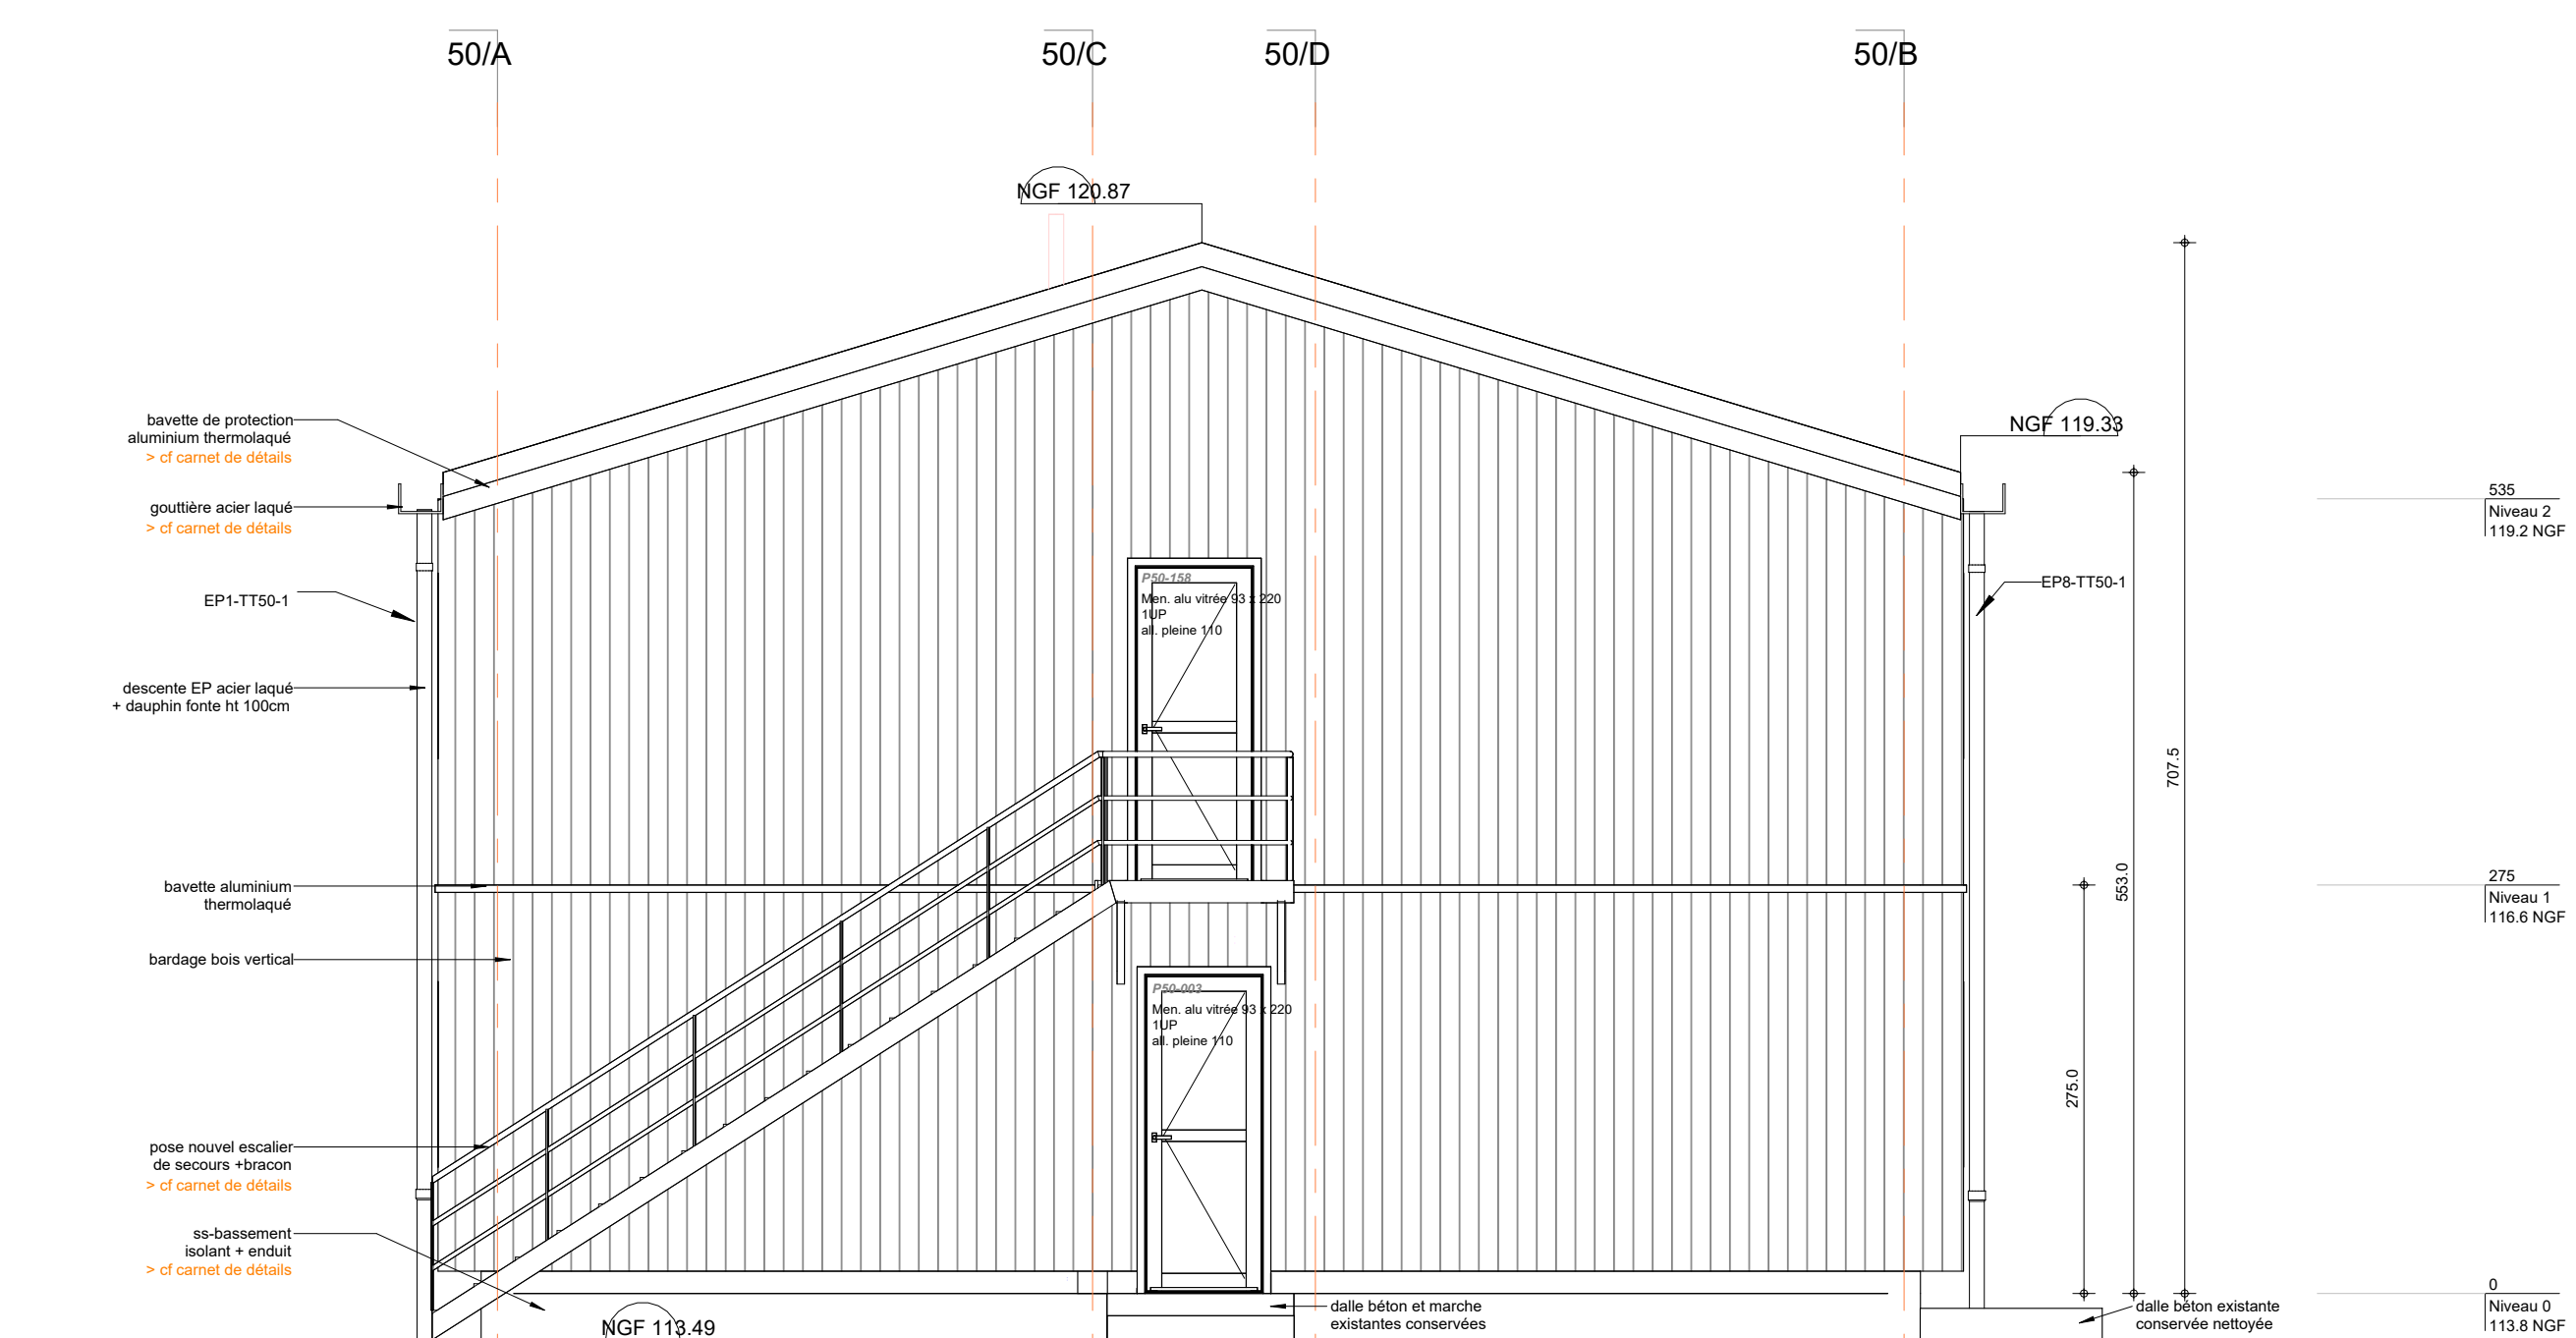


DCE\_FC50\_SUD\_50e

1 : 50

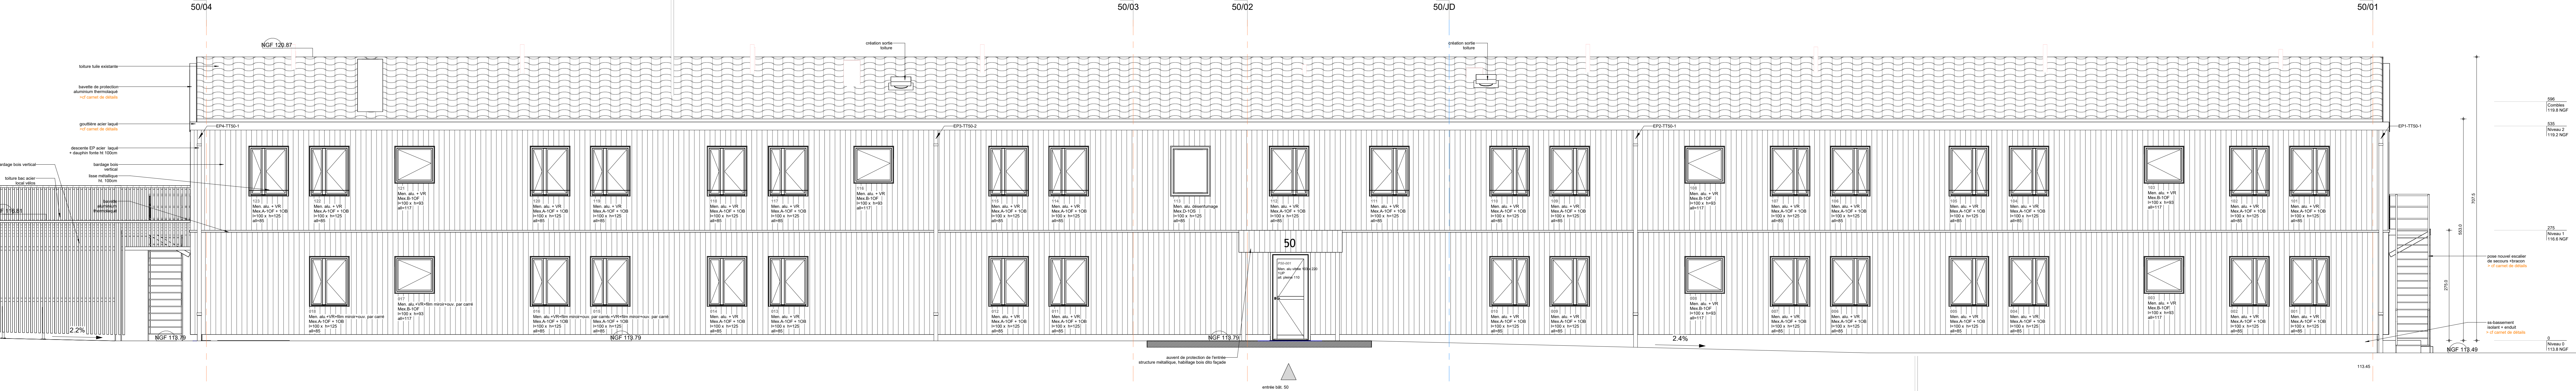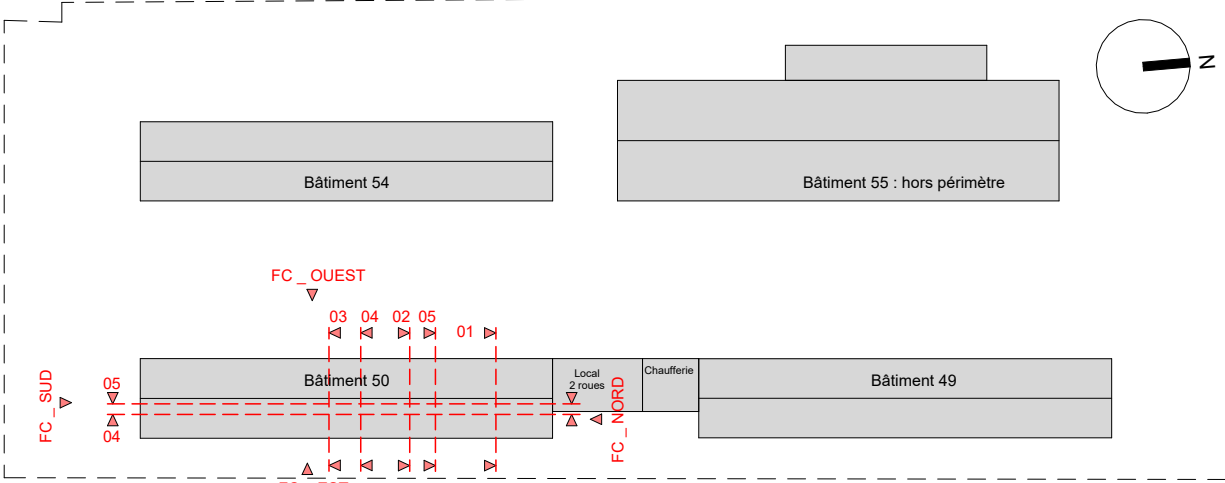

DCE\_FC50\_OUEST\_50e

1 : 50

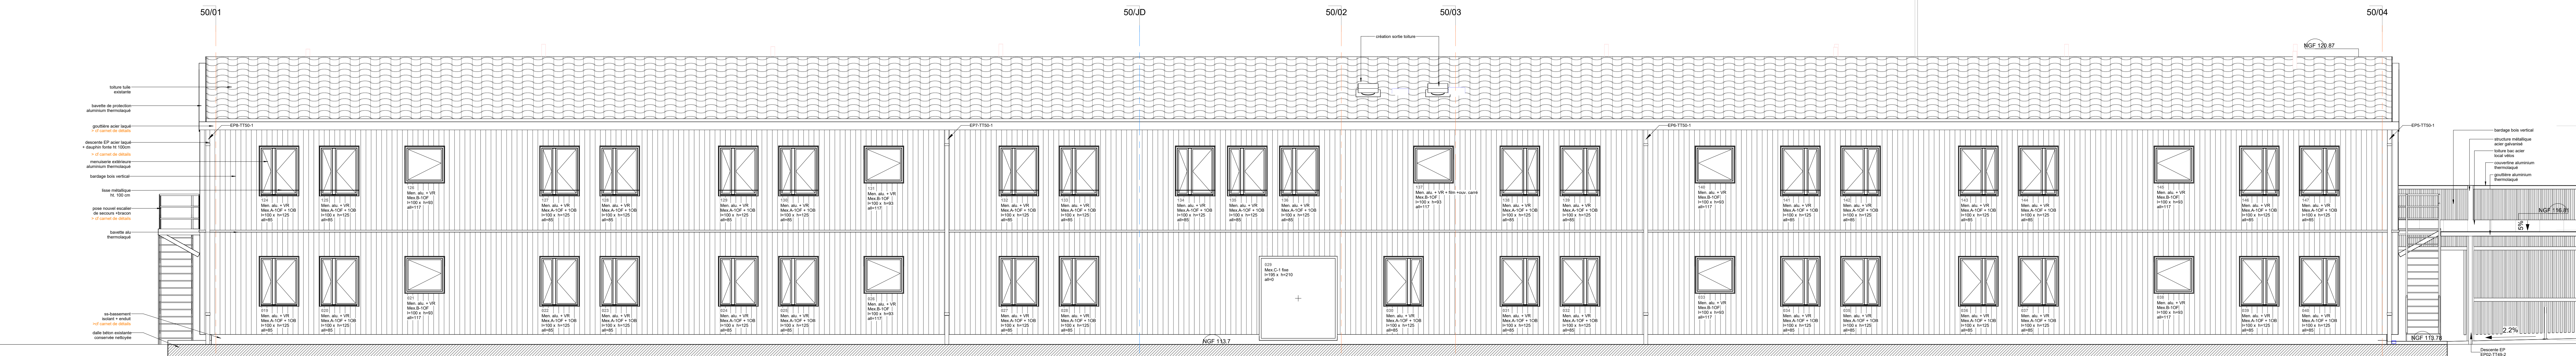

DCE\_FC50\_EST\_50e

1 : 50