



MINISTÈRE DES ARMÉES  
Etablissement du Service d'Infrastructure de la Défense de Bordeaux  
AMO: AVENSIA

MAÎTRISE D'ŒUVRE  
MÛRISSERIE  
ARCHITECTURE PARENT + RACHDI  
bet : OTEIS  
bet : Acoustibel

DCE_14					BAT 54 COUPES		échelle : Comme date : juin 2023 lot : Juin 2023	
Phase :		Lot :	Type :	Emetteur :		Niveau :	Numéro :	
DCE		Concepteur	Approbateur	MURISSE			DCE_14	

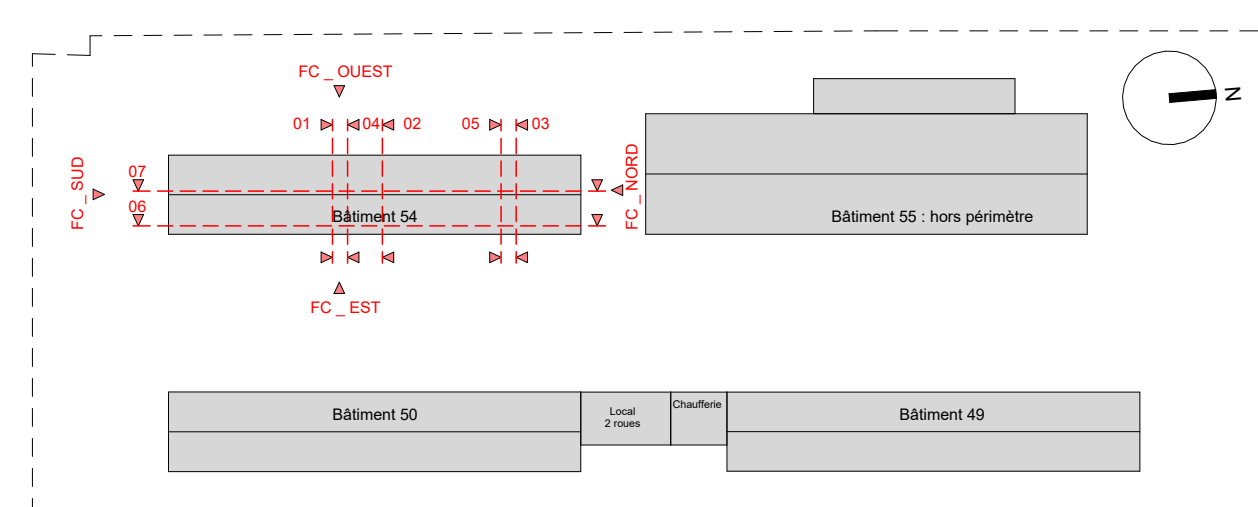


**LEGENDE**

 rebouchage ouvertures mur existant


Les éléments dessinés en bleu sont les meubles ou équipements sanitaires dûs au titre du marché.

L'ensemble du mobilier dû au titre du marché est dessiné dans le carnet de détails.

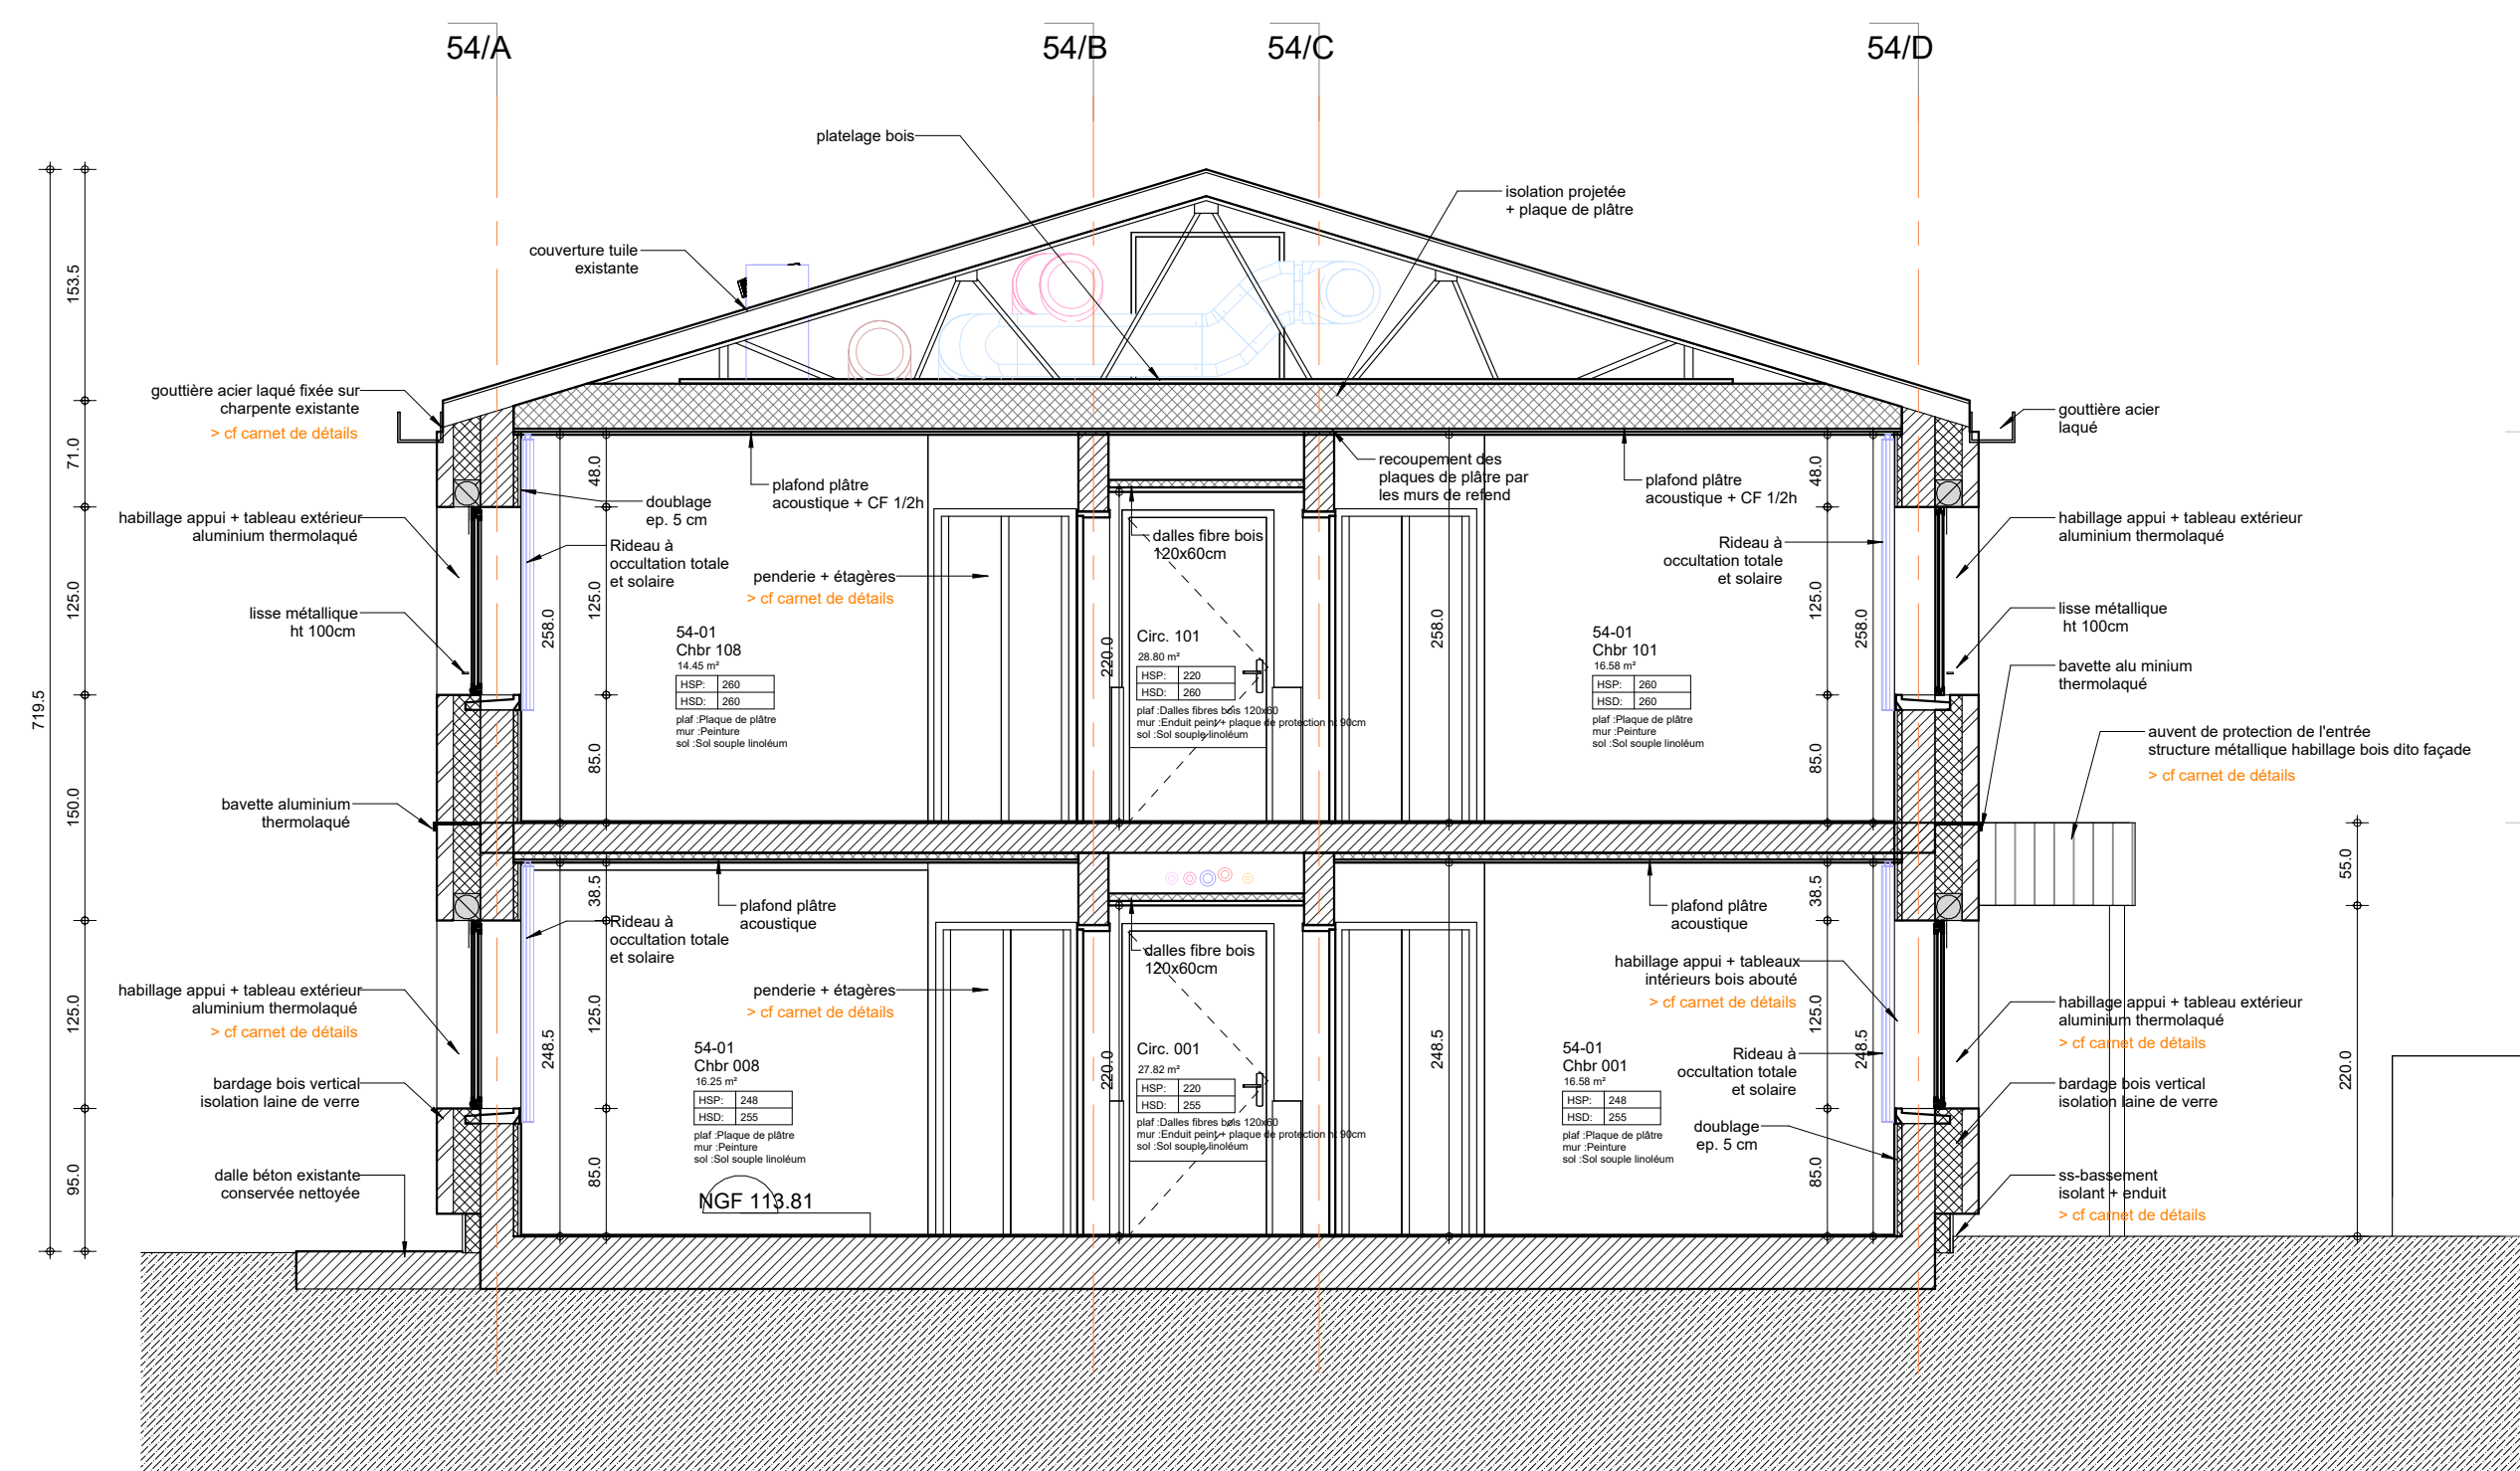


DCE\_CP54\_01\_50e

1:50

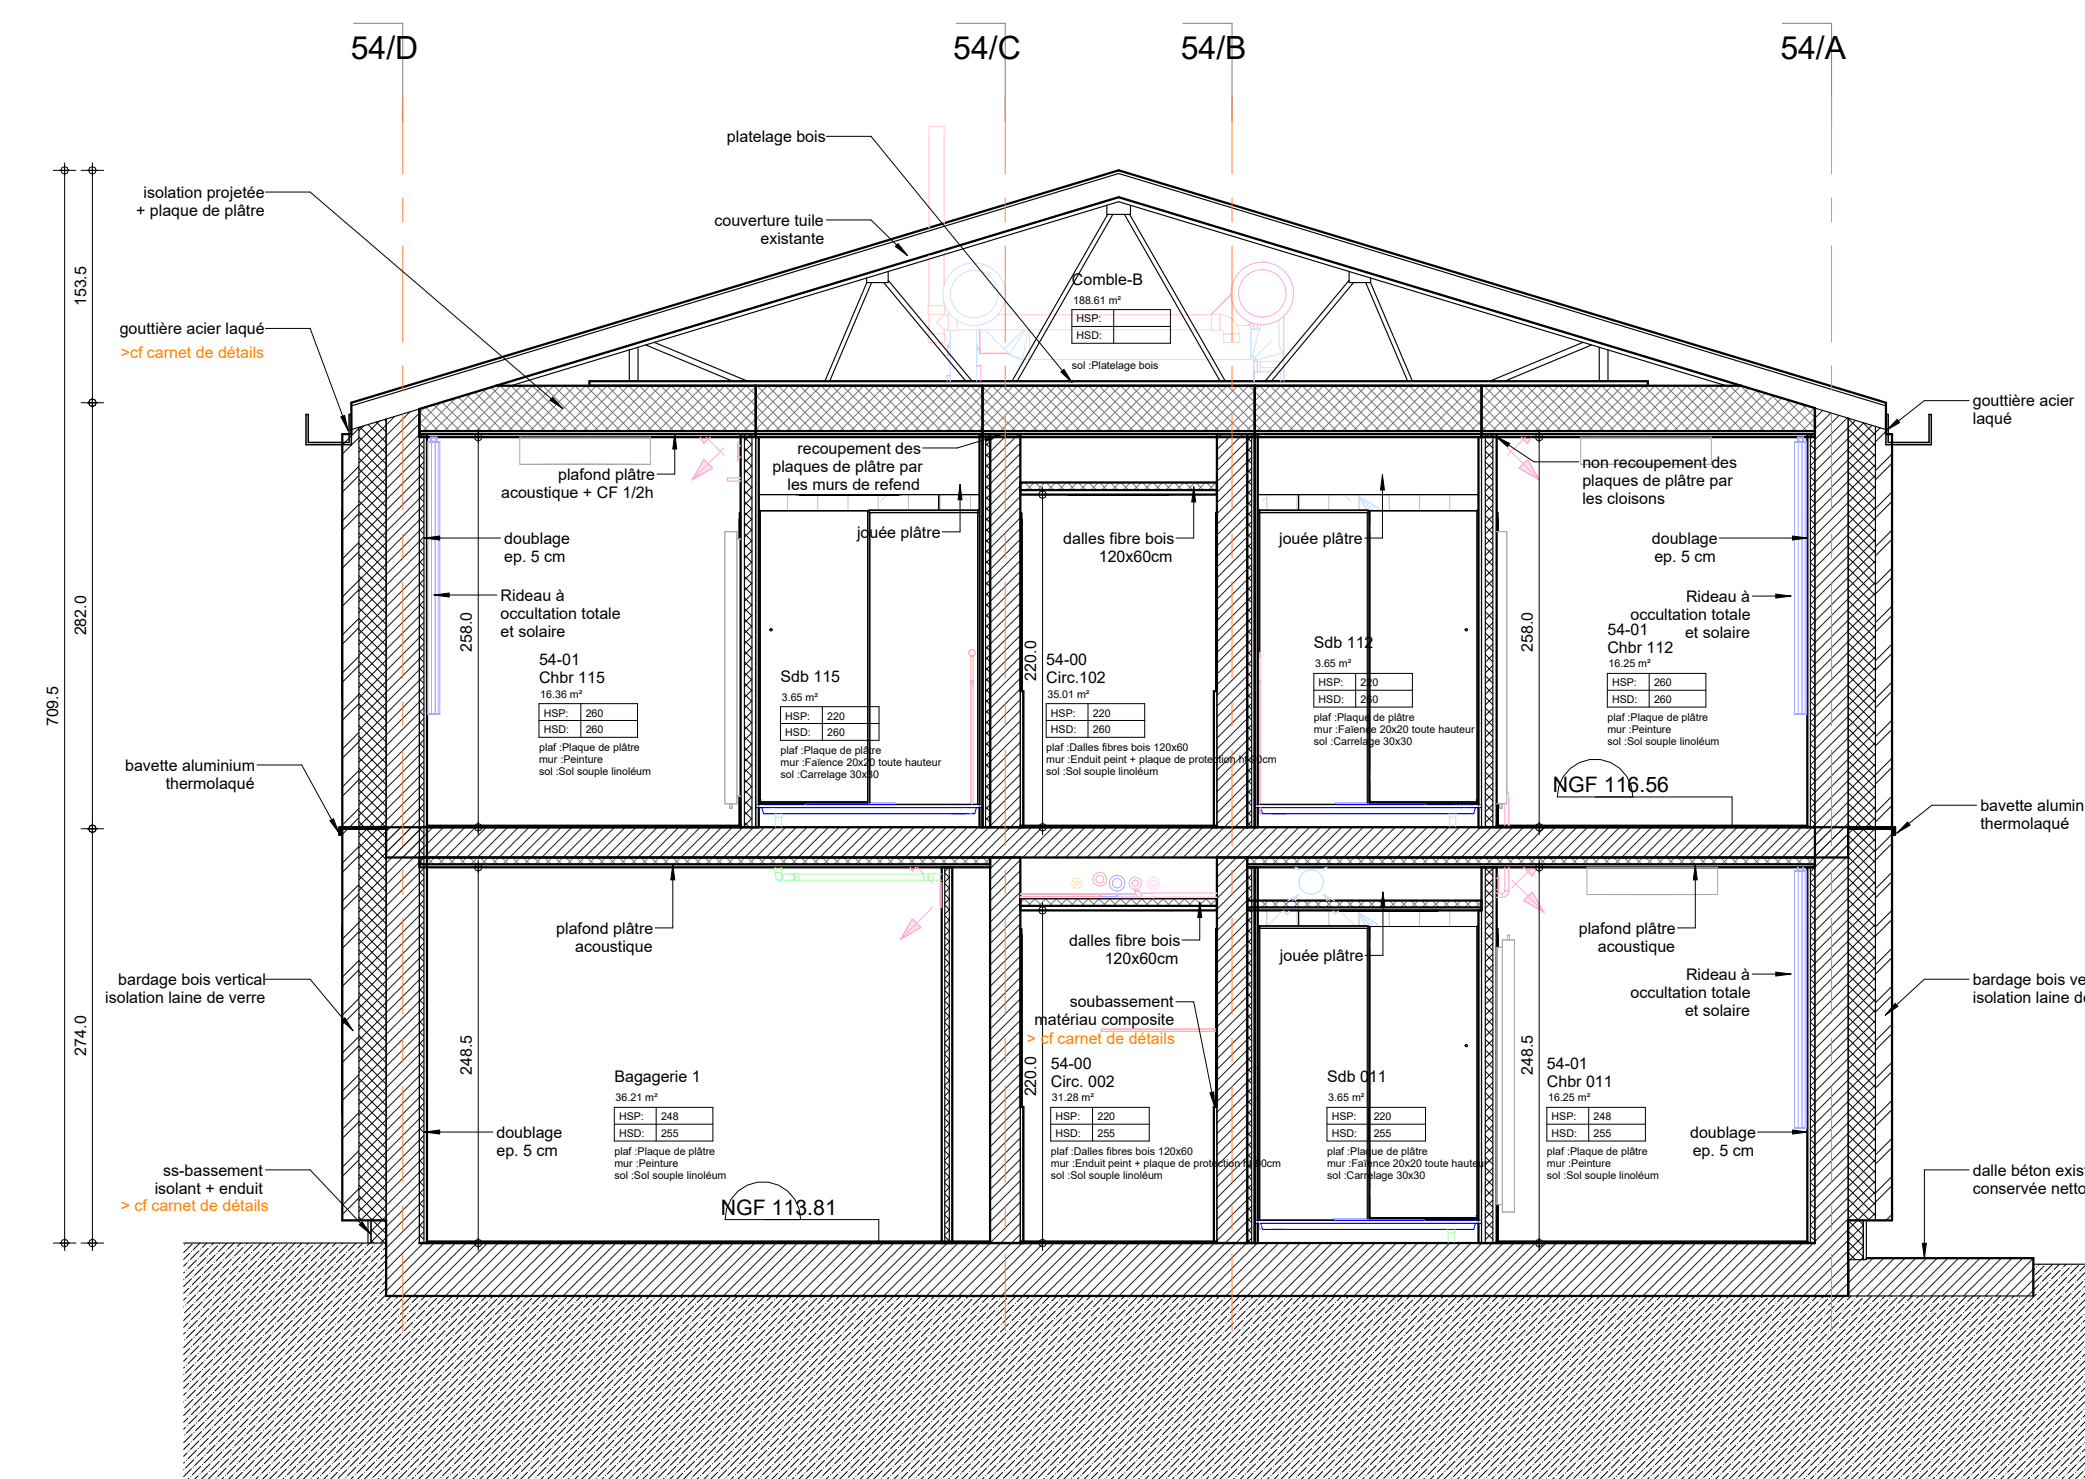


DCE\_CP54\_03\_50e

1:50

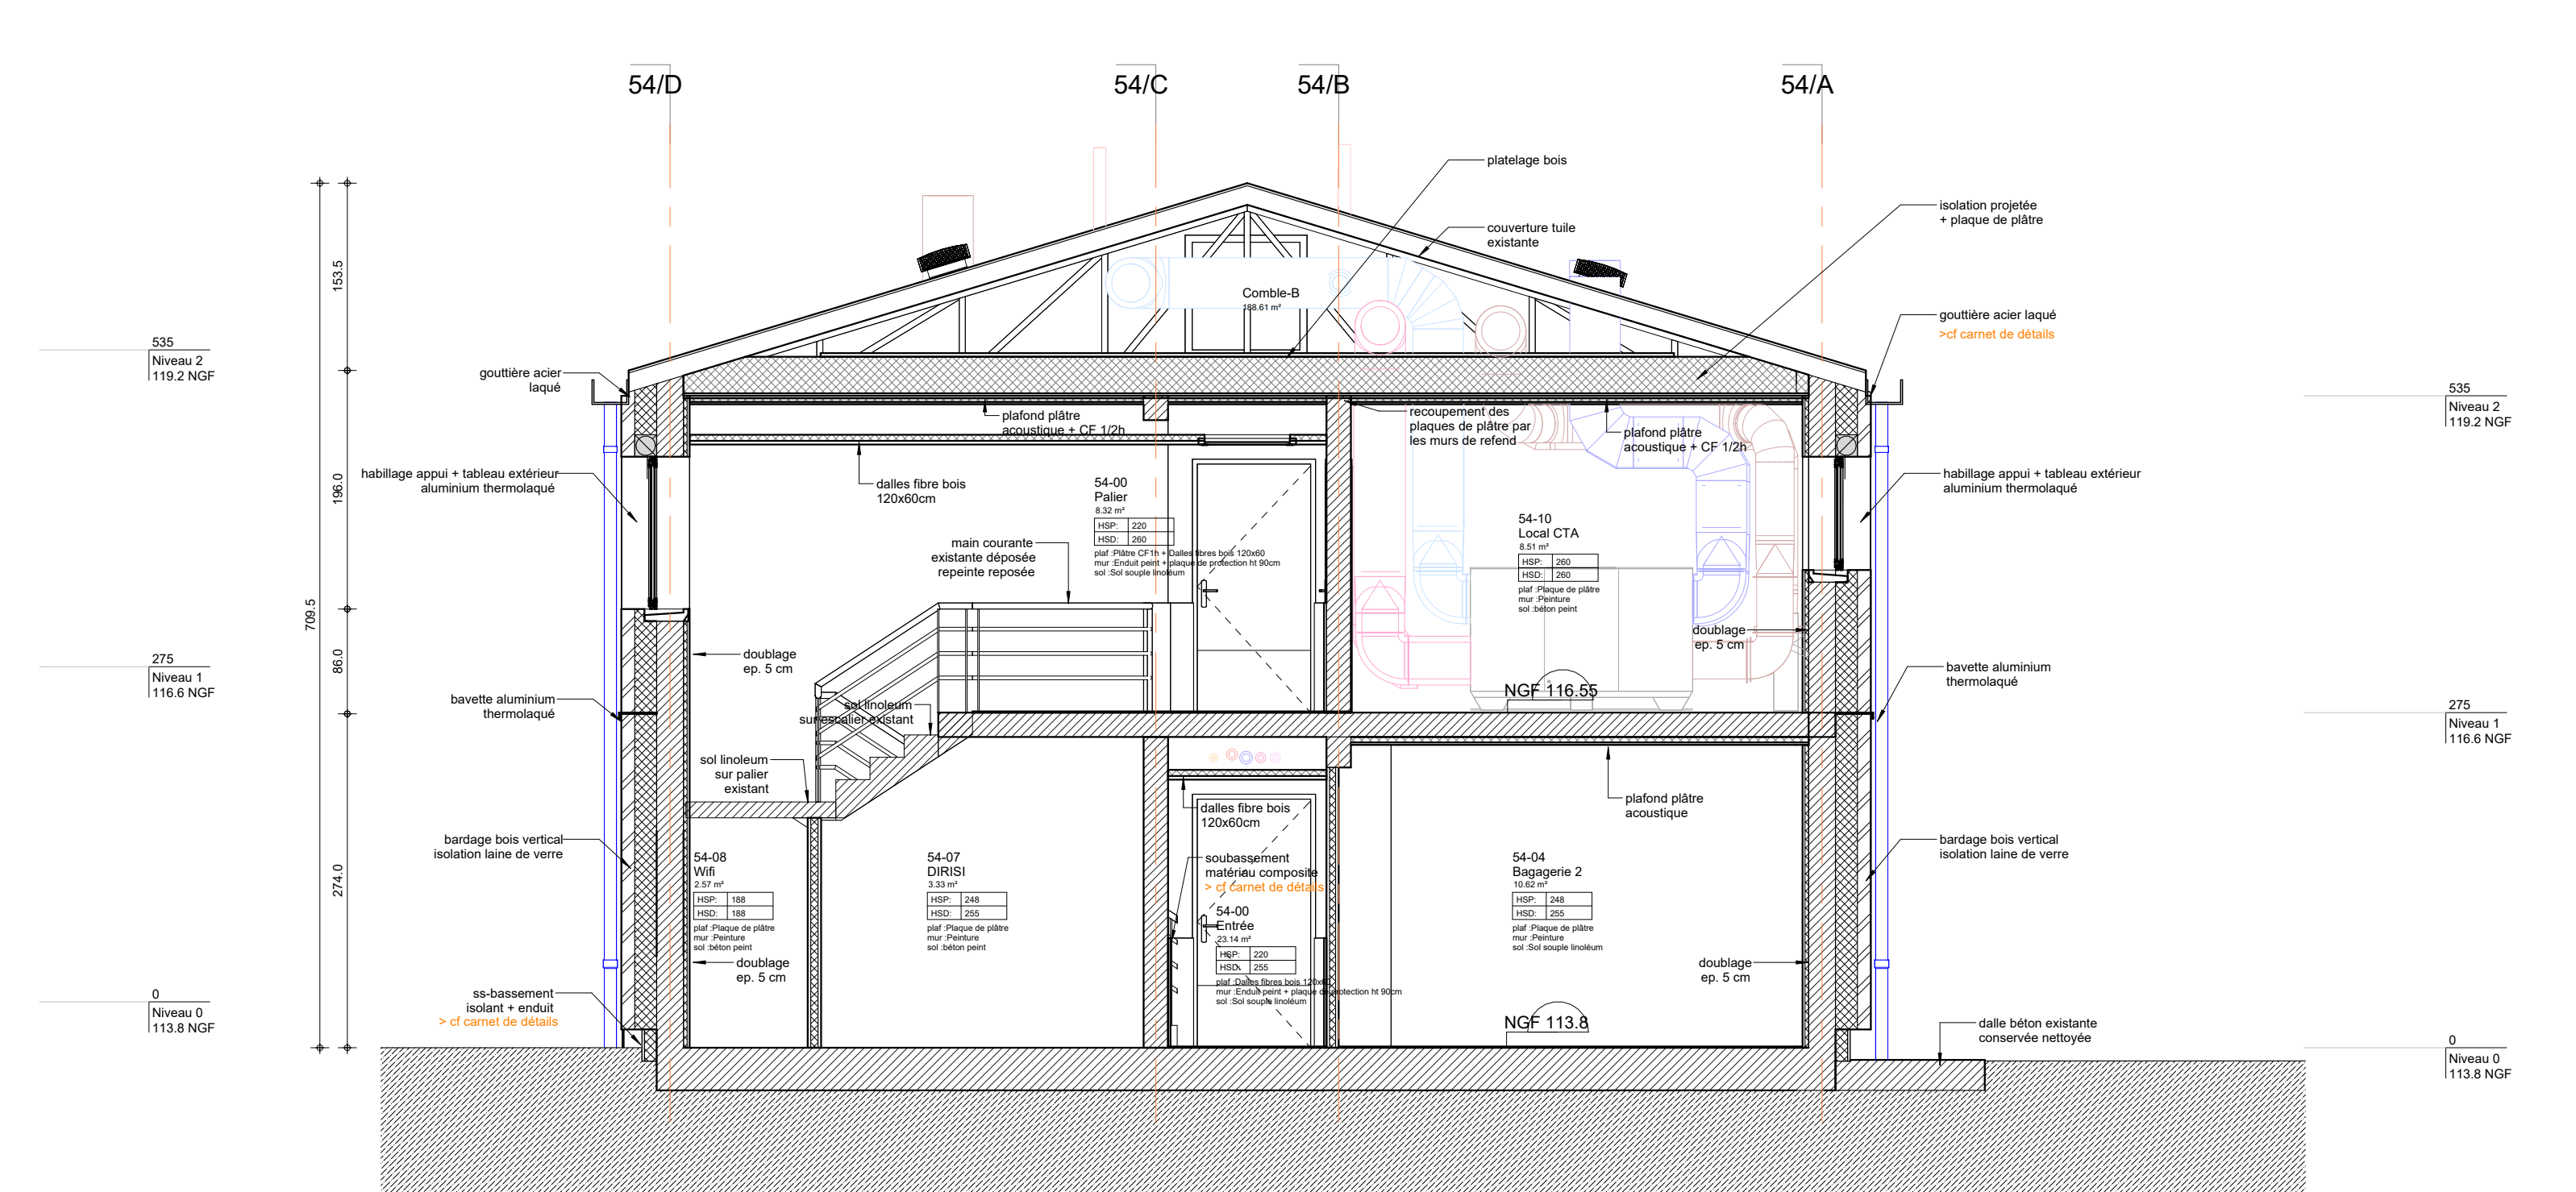


DCE\_CP54\_04\_50e

1:5

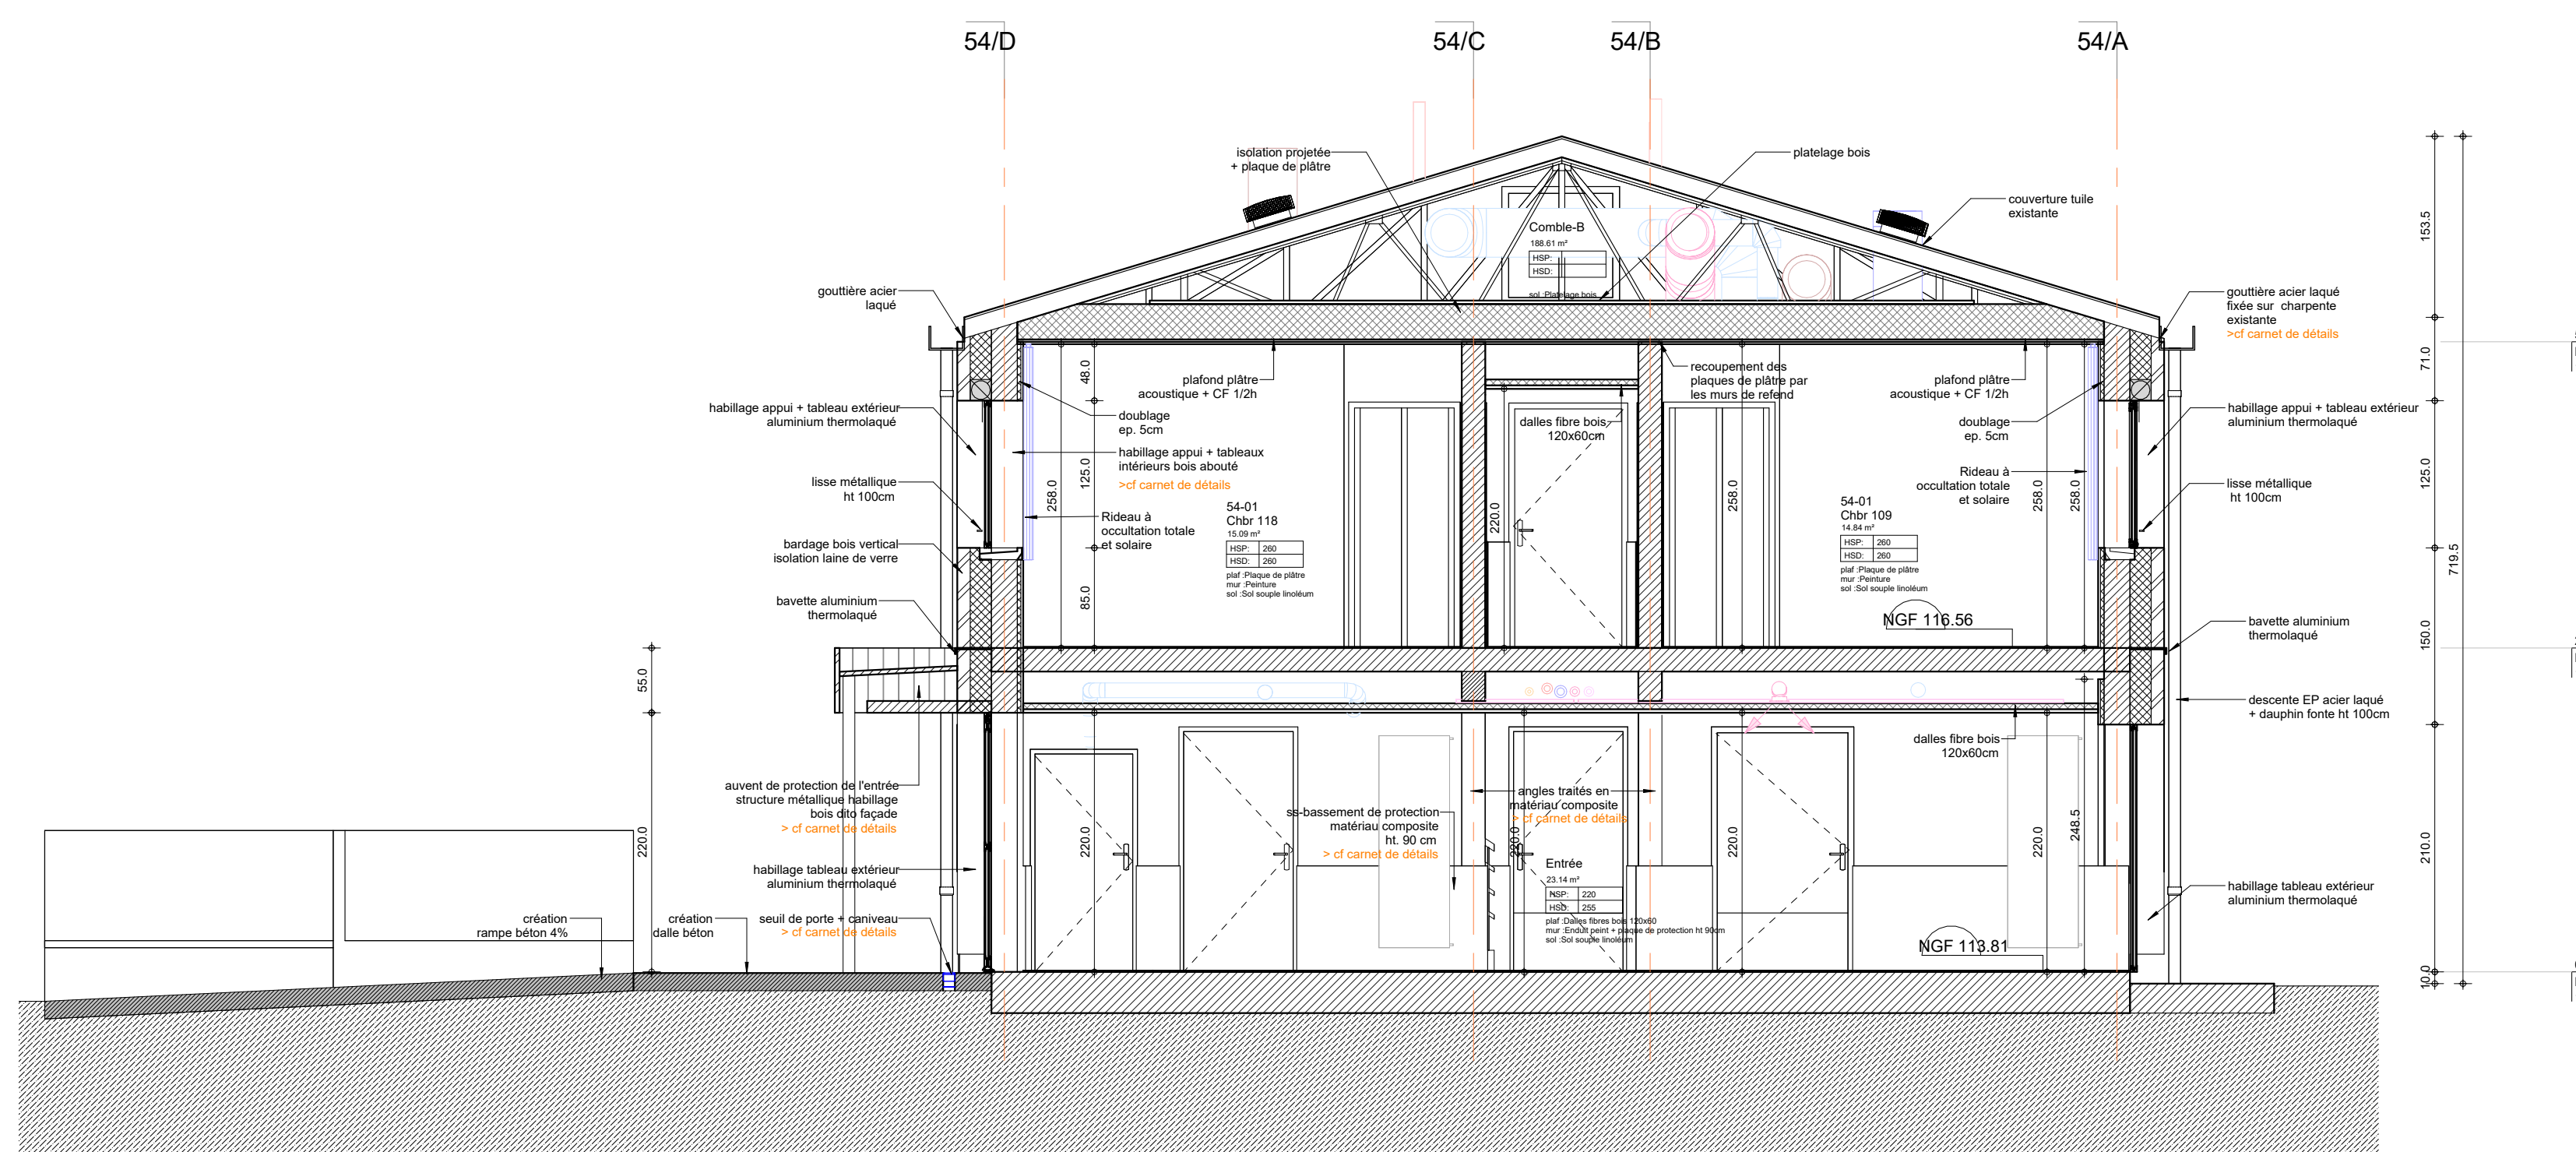


DCE\_CP54\_02\_50e

1:50

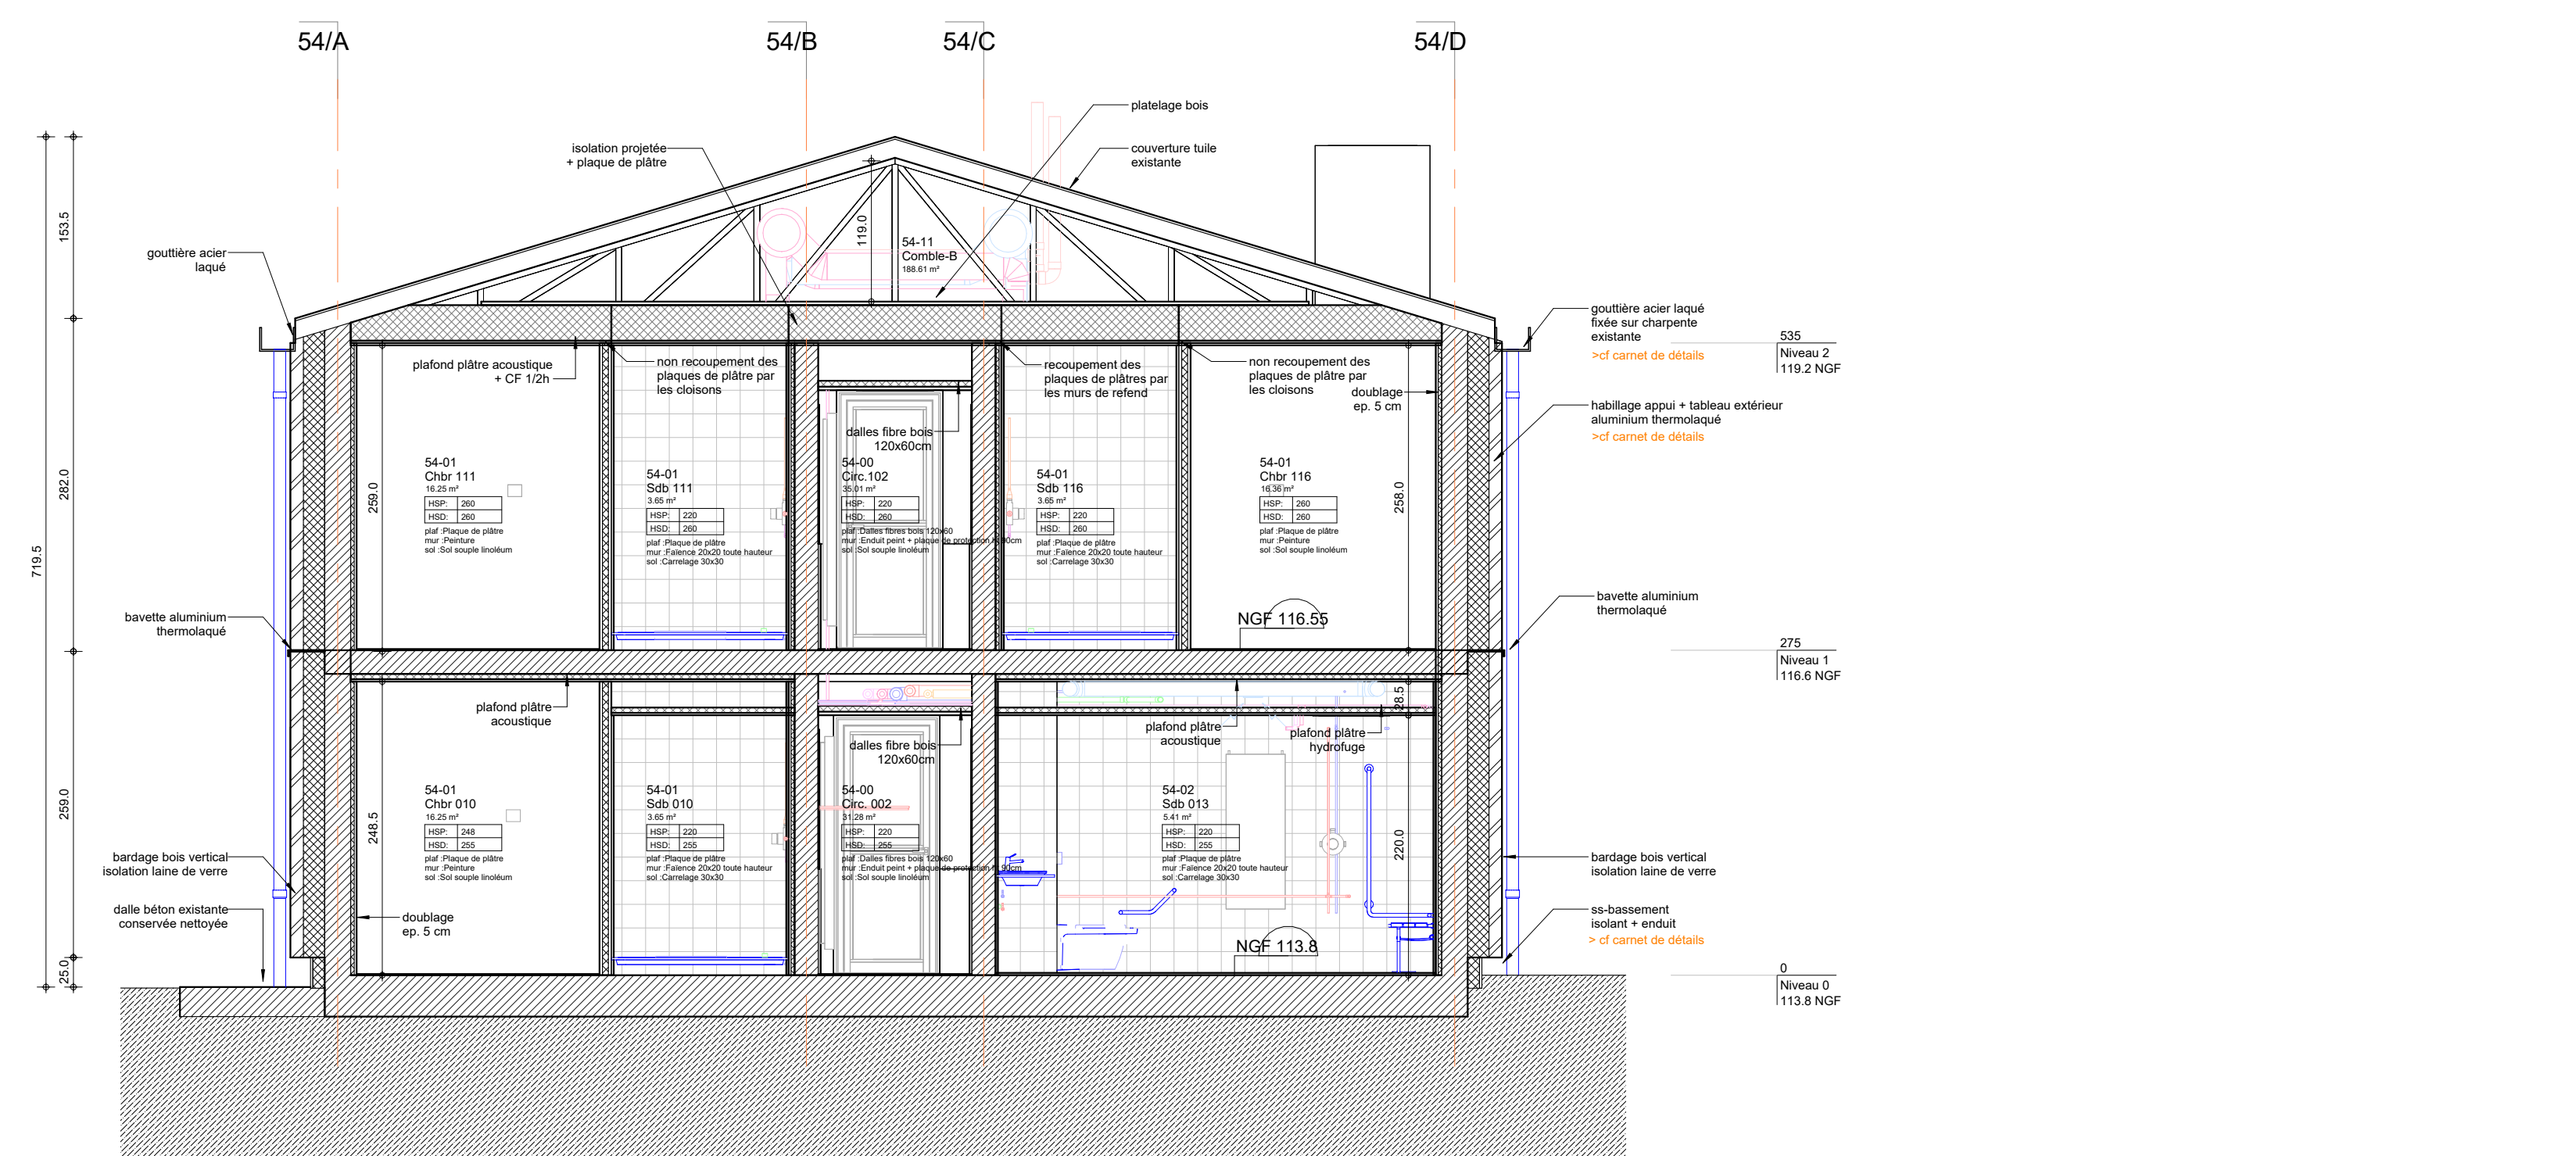


DCE\_CP54\_05\_50e

1:50

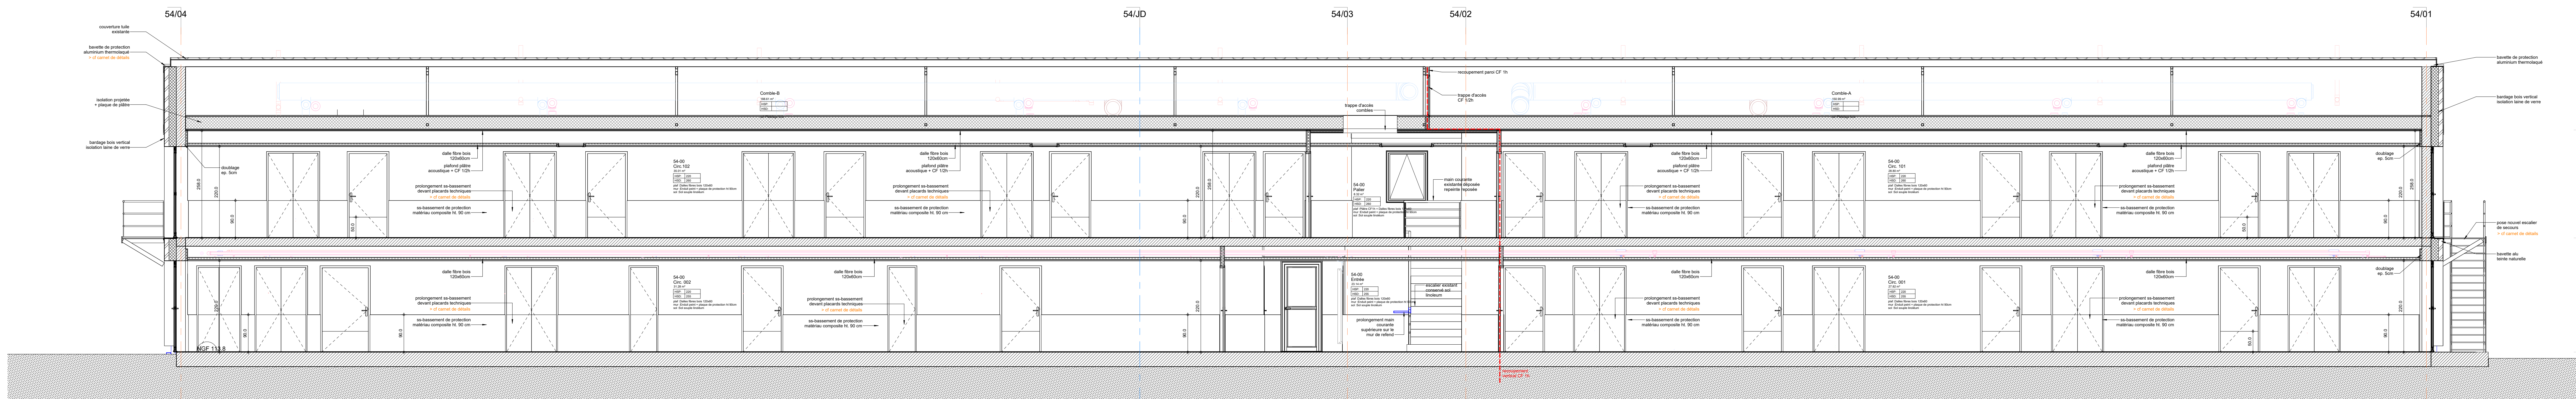

DCE\_CP54\_07\_50e

1:50

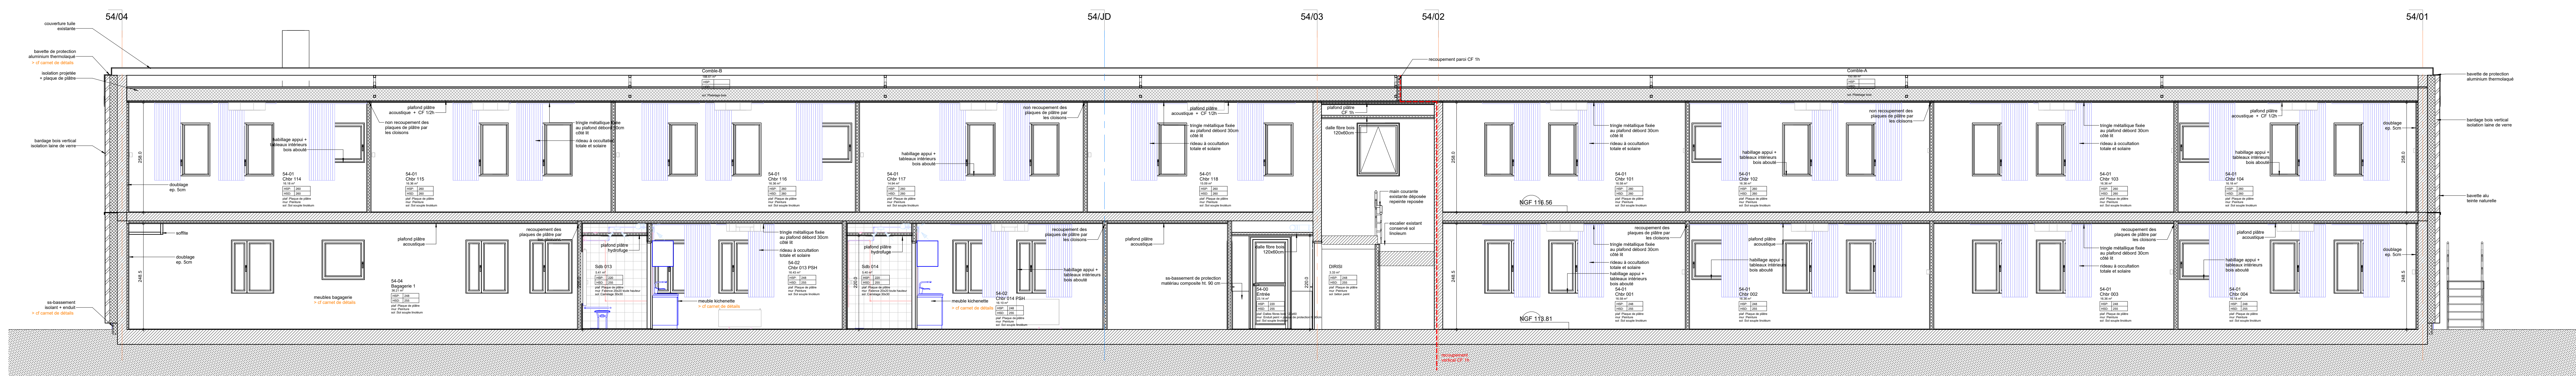

DCE\_CP54\_06\_50e

1:50