



Réhabilitation de bâtiments d'hébergement – Quartier Aboville - Poitiers (86)

MINISTÈRE DES ARMÉES
Établissement du Service d'Infrastructure de la Défense de Bordeaux
AM2 AVENSA

MATRISE D'ŒUVRE
MURISSERIE
Architecte associé à l'architecte


bet. OTES
bet. Acoustibel

DCE_15		BAT 54 FAÇADES		Échelle :	Comme
				date :	Jul 2025
				DC :	Jun 2025
Phase :	Lot :	Type :	Enveloppe :	Niveau :	Numéro :
DCE	Concepteur	Approbateur	MURISSERIE		DCE_15

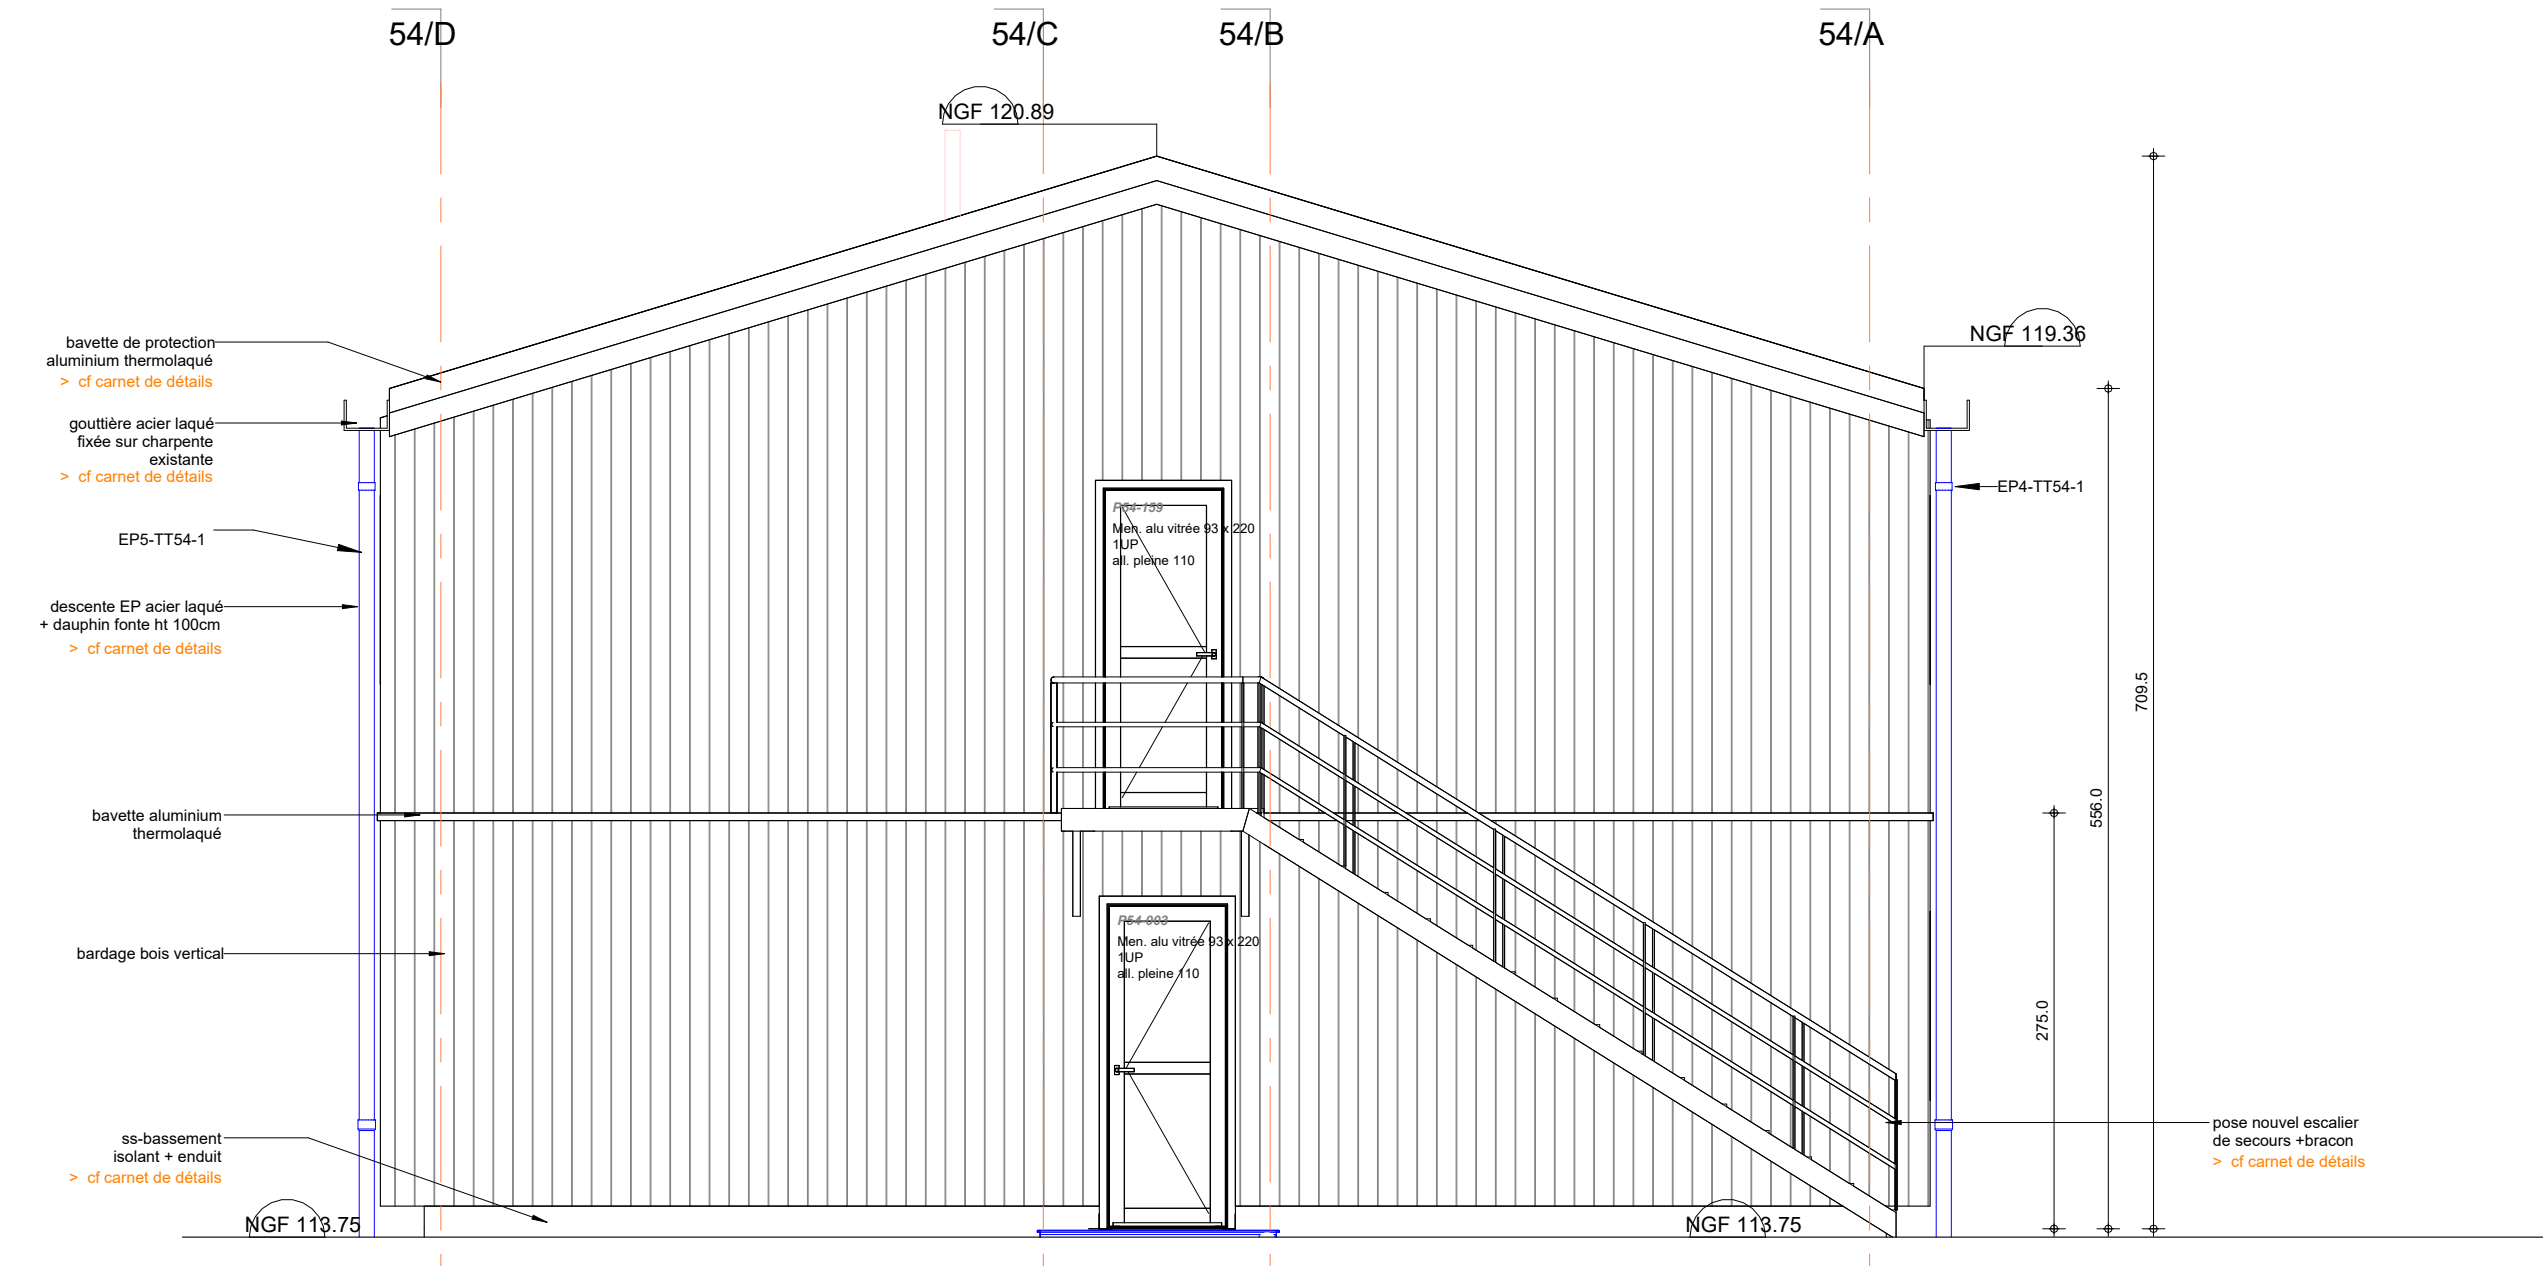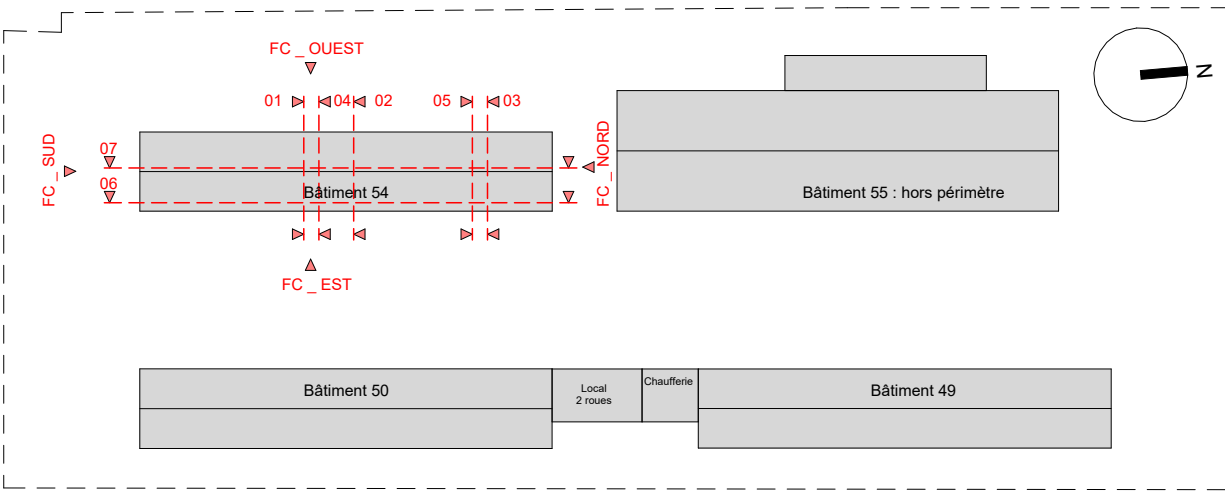


DCE_FC54_NORD_50e

1 : 50

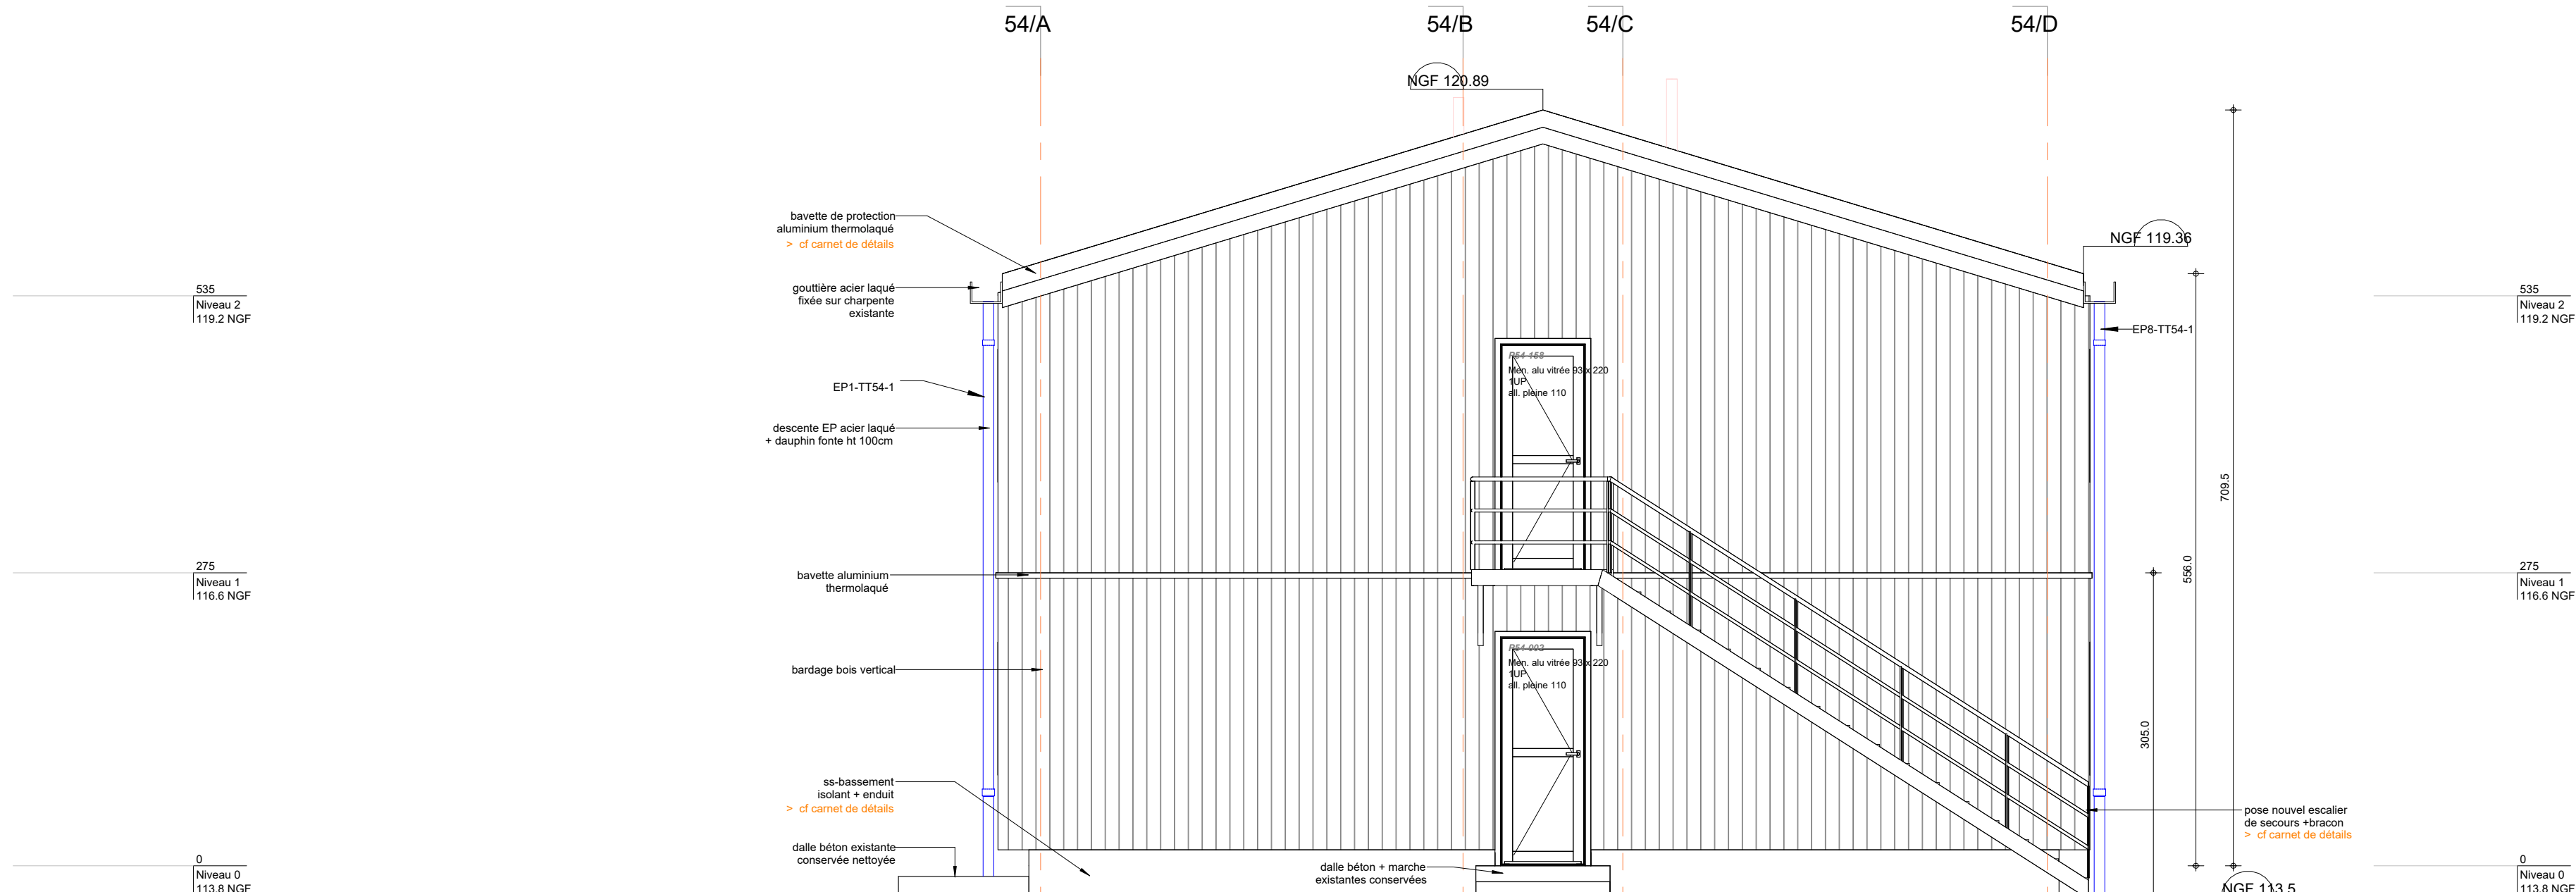


DCE_FC54_SUD_50e

1 : 50

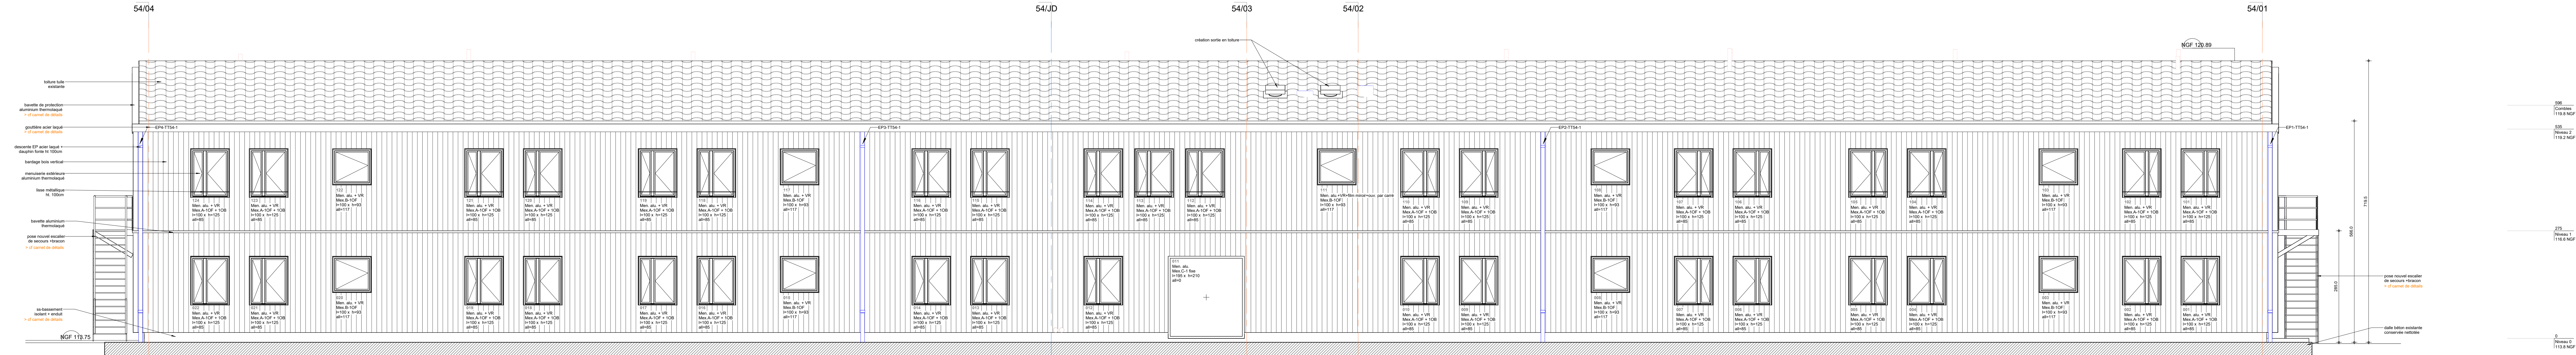

DCE_FC54_OUEST_50e

1 : 50

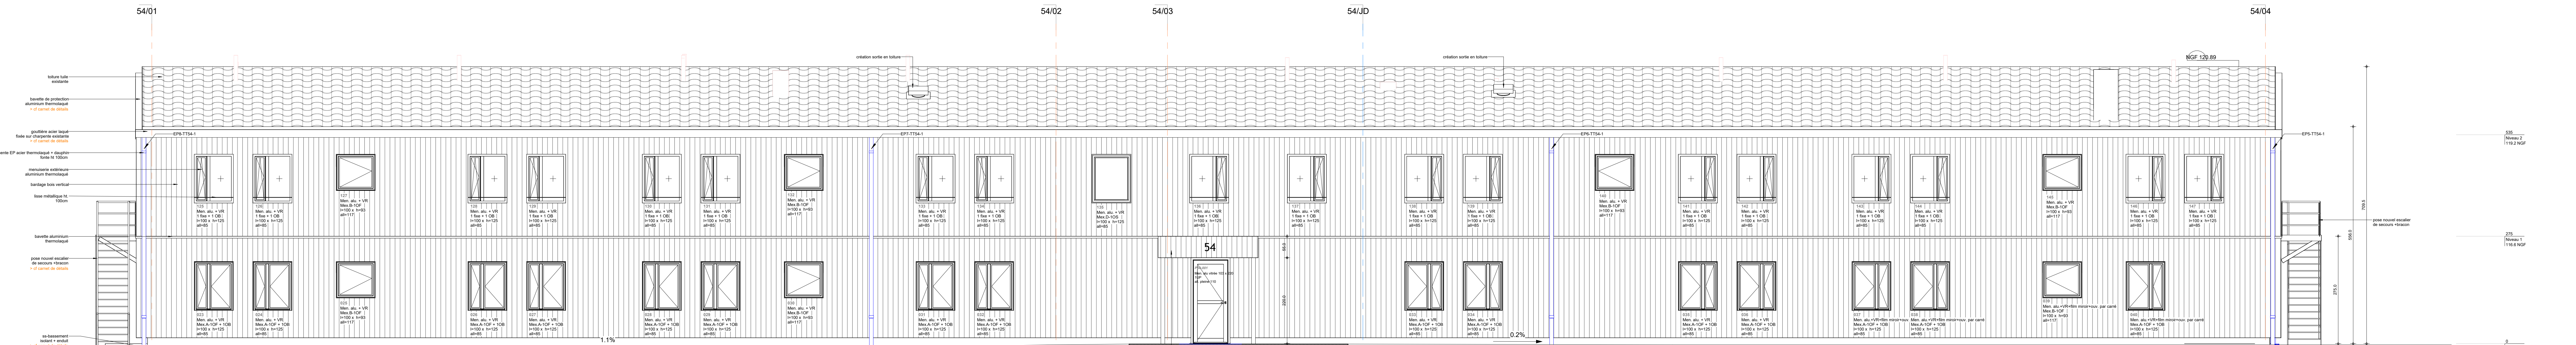

DCE_FC54_EST_50e

1 : 50