



# SITE DE LA VANNERIE

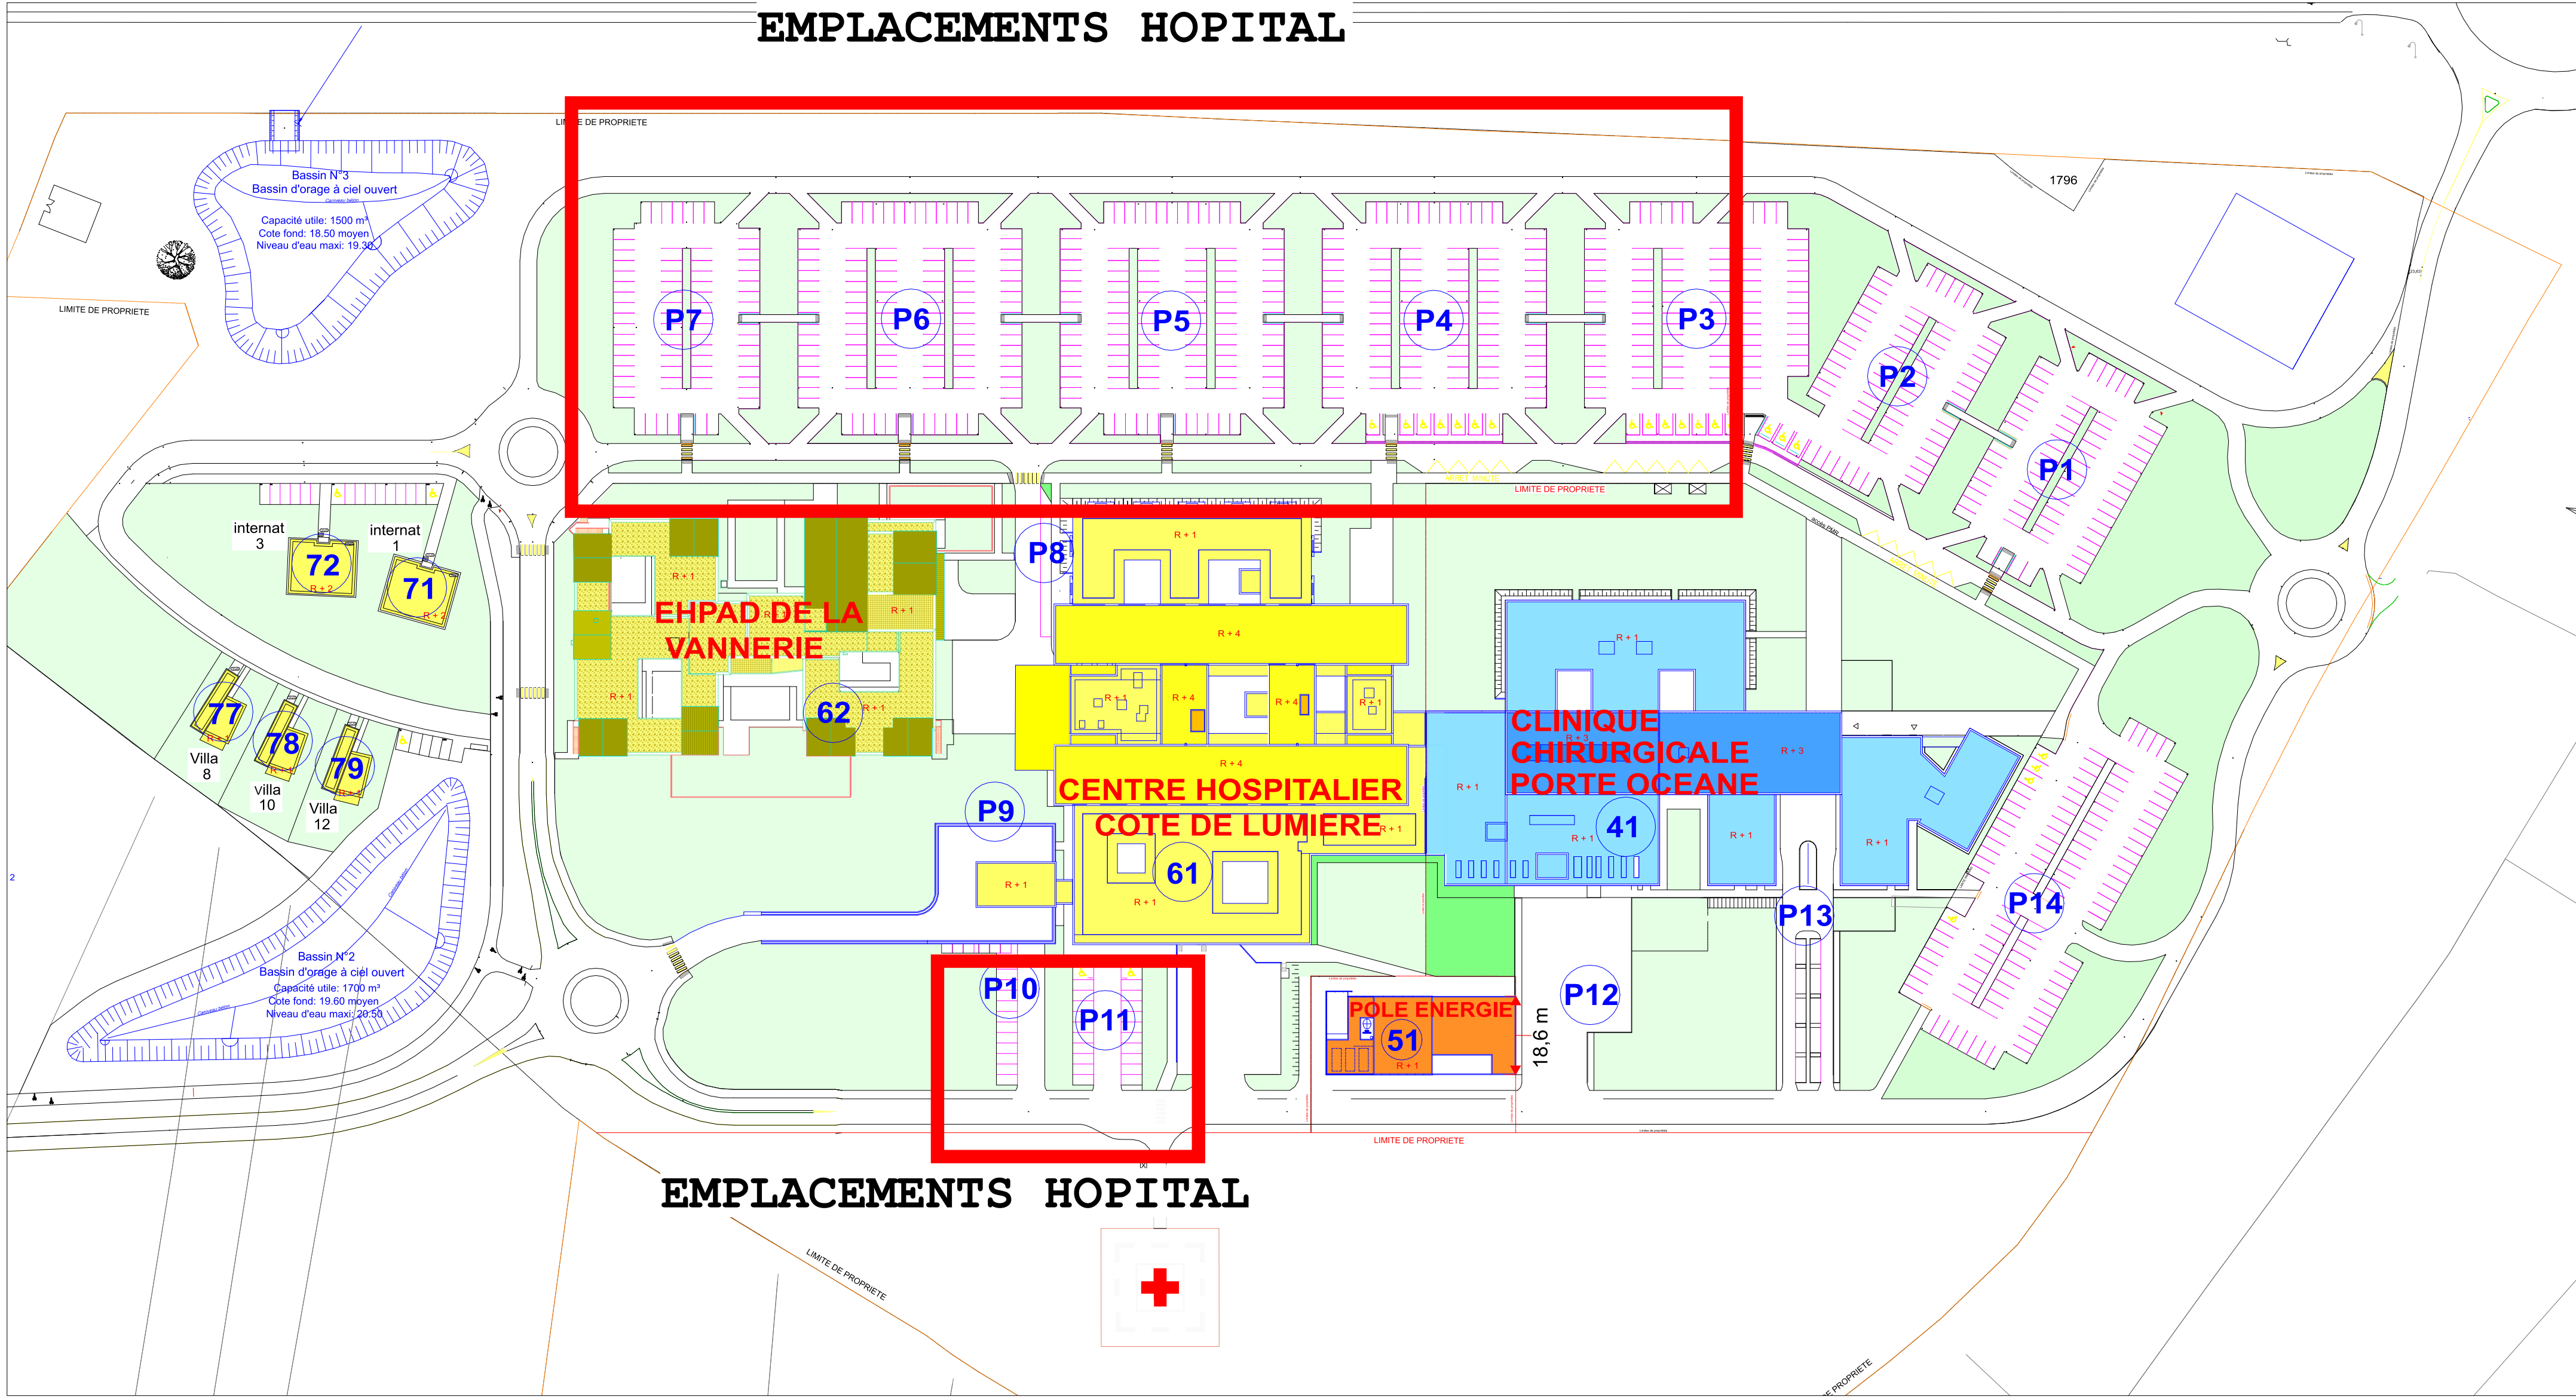


# SITE AQUITAINE

## CENTRE HOSPITALIER COTE DE LUMIERE

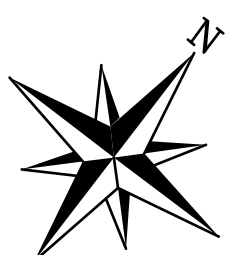


- Bâtiment 02 : Les Tamaris
- Bâtiment 06 : Les Maisonnées de lumière
- Bâtiment 07 : Les Métives ( hors CHCL )

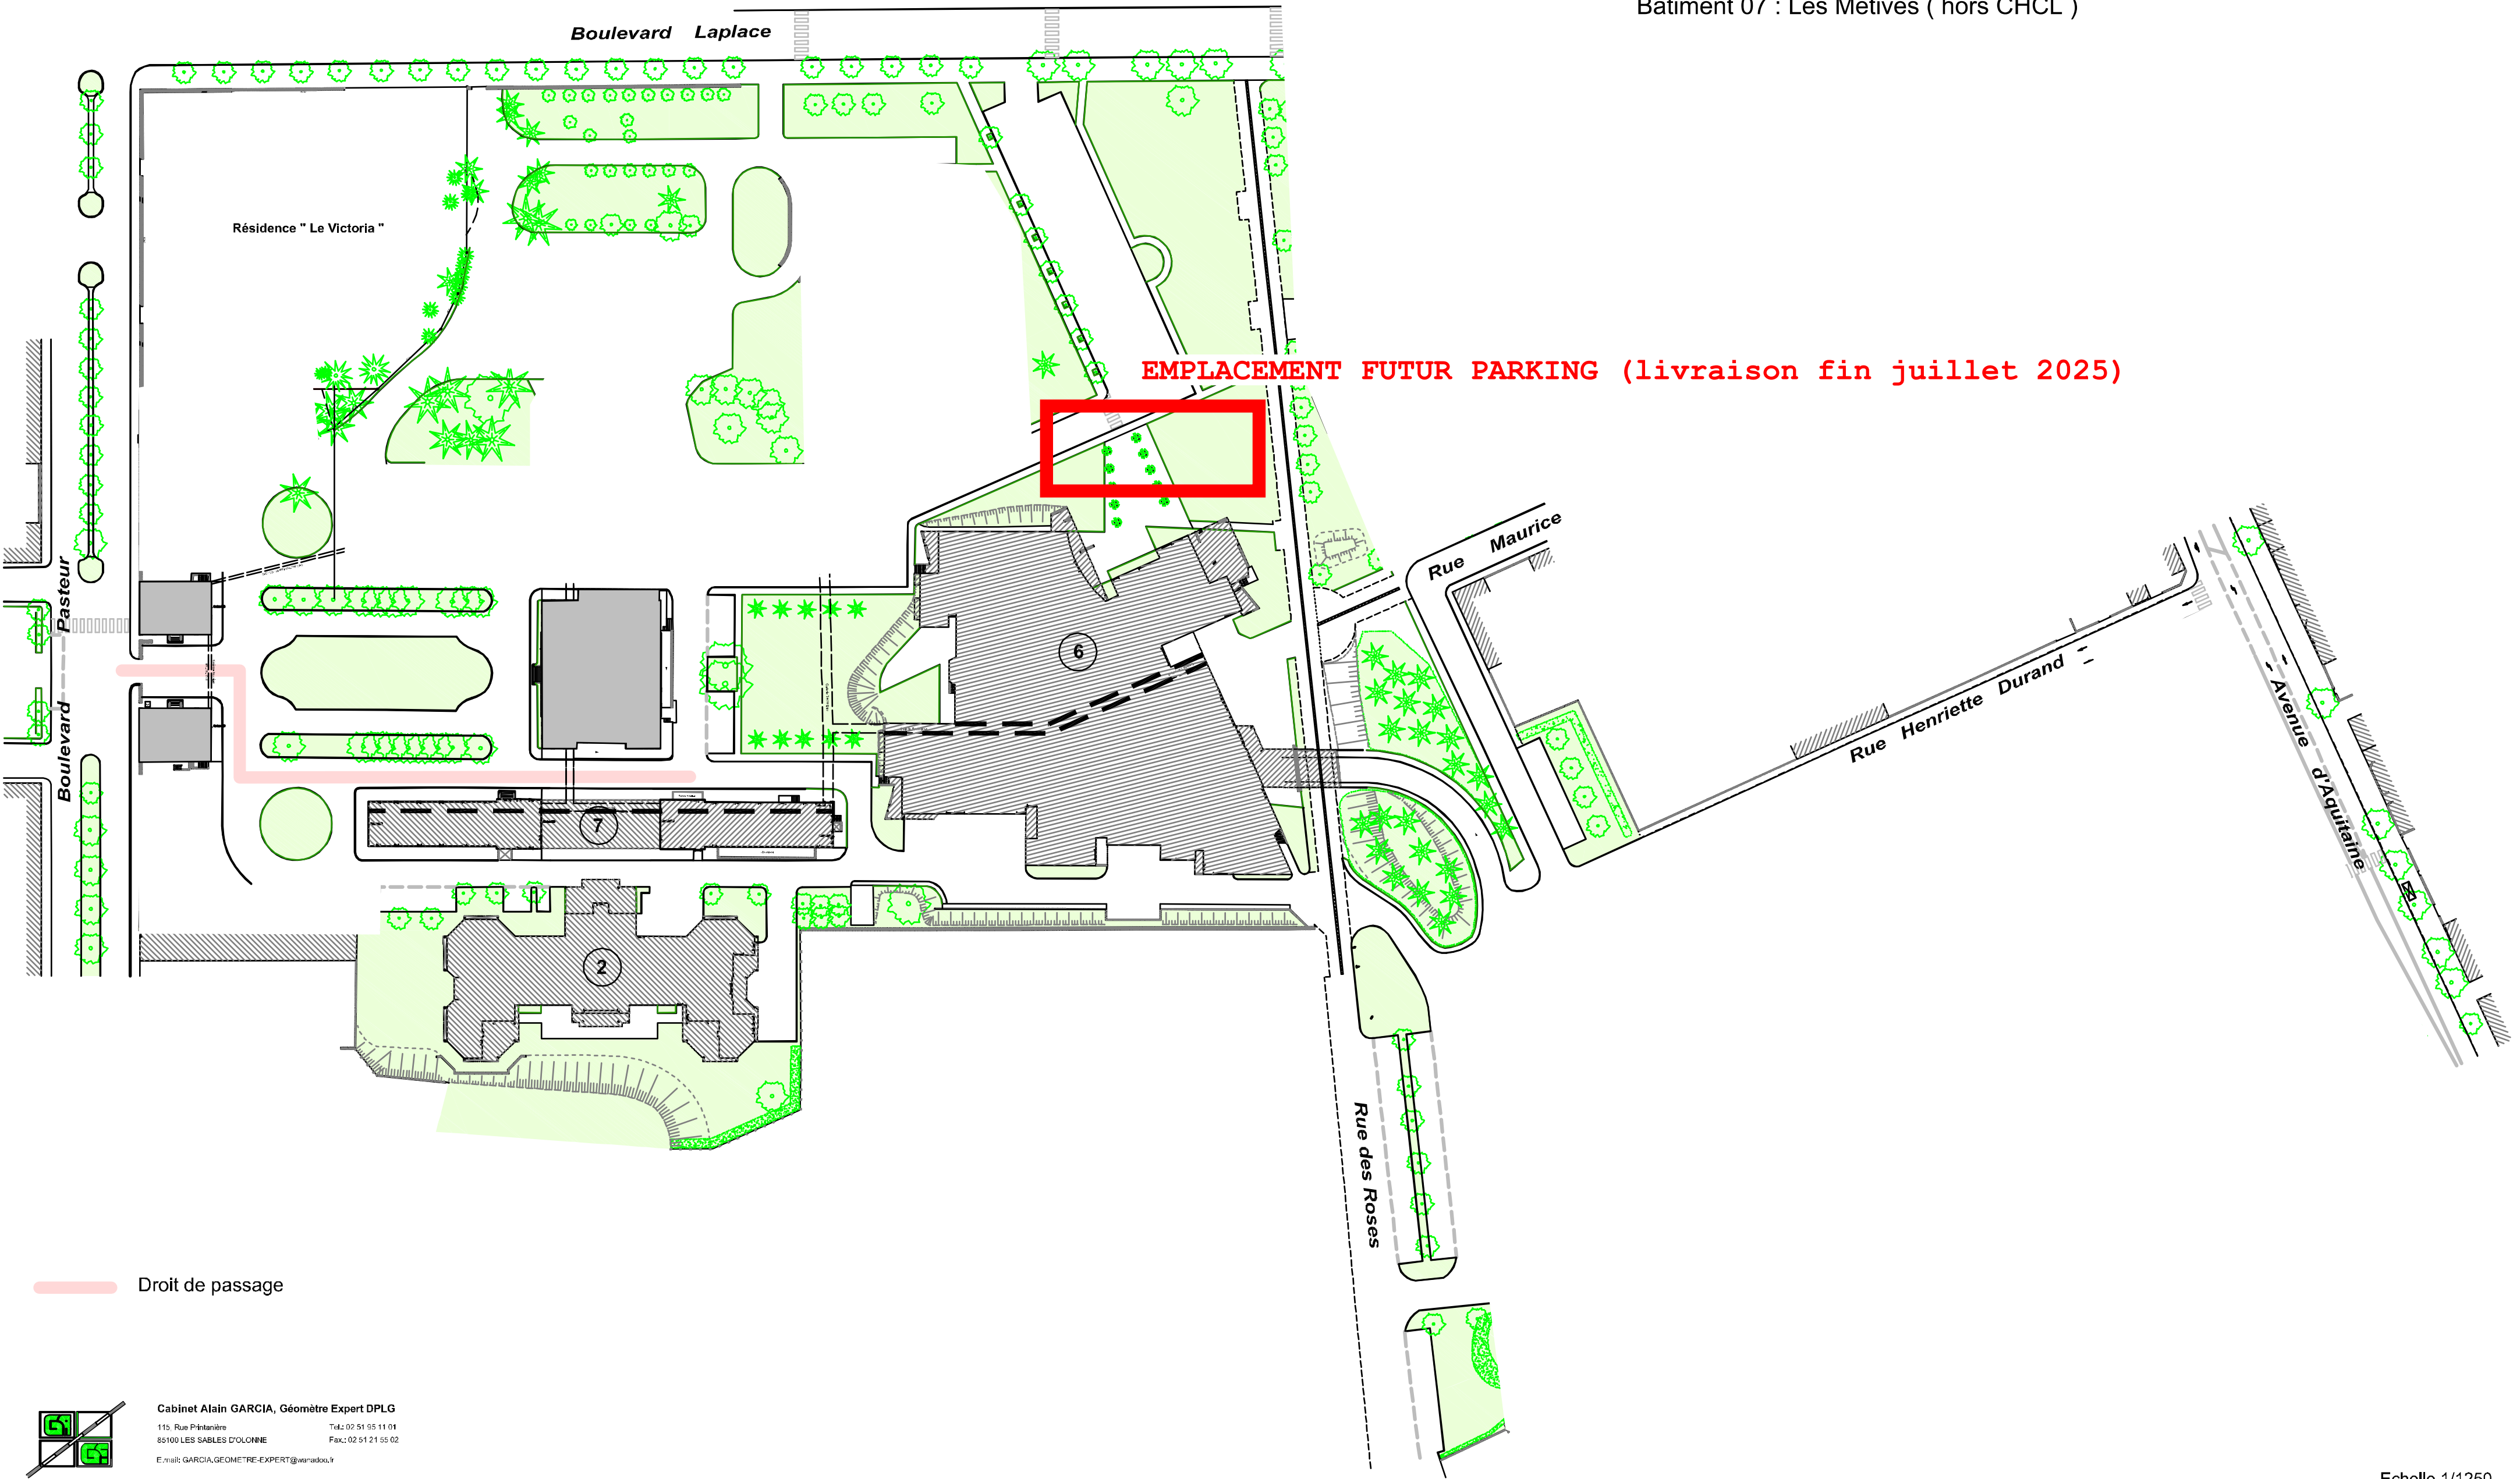

Droit de passage



# FUTUR PARKING SITE AQUITAINE

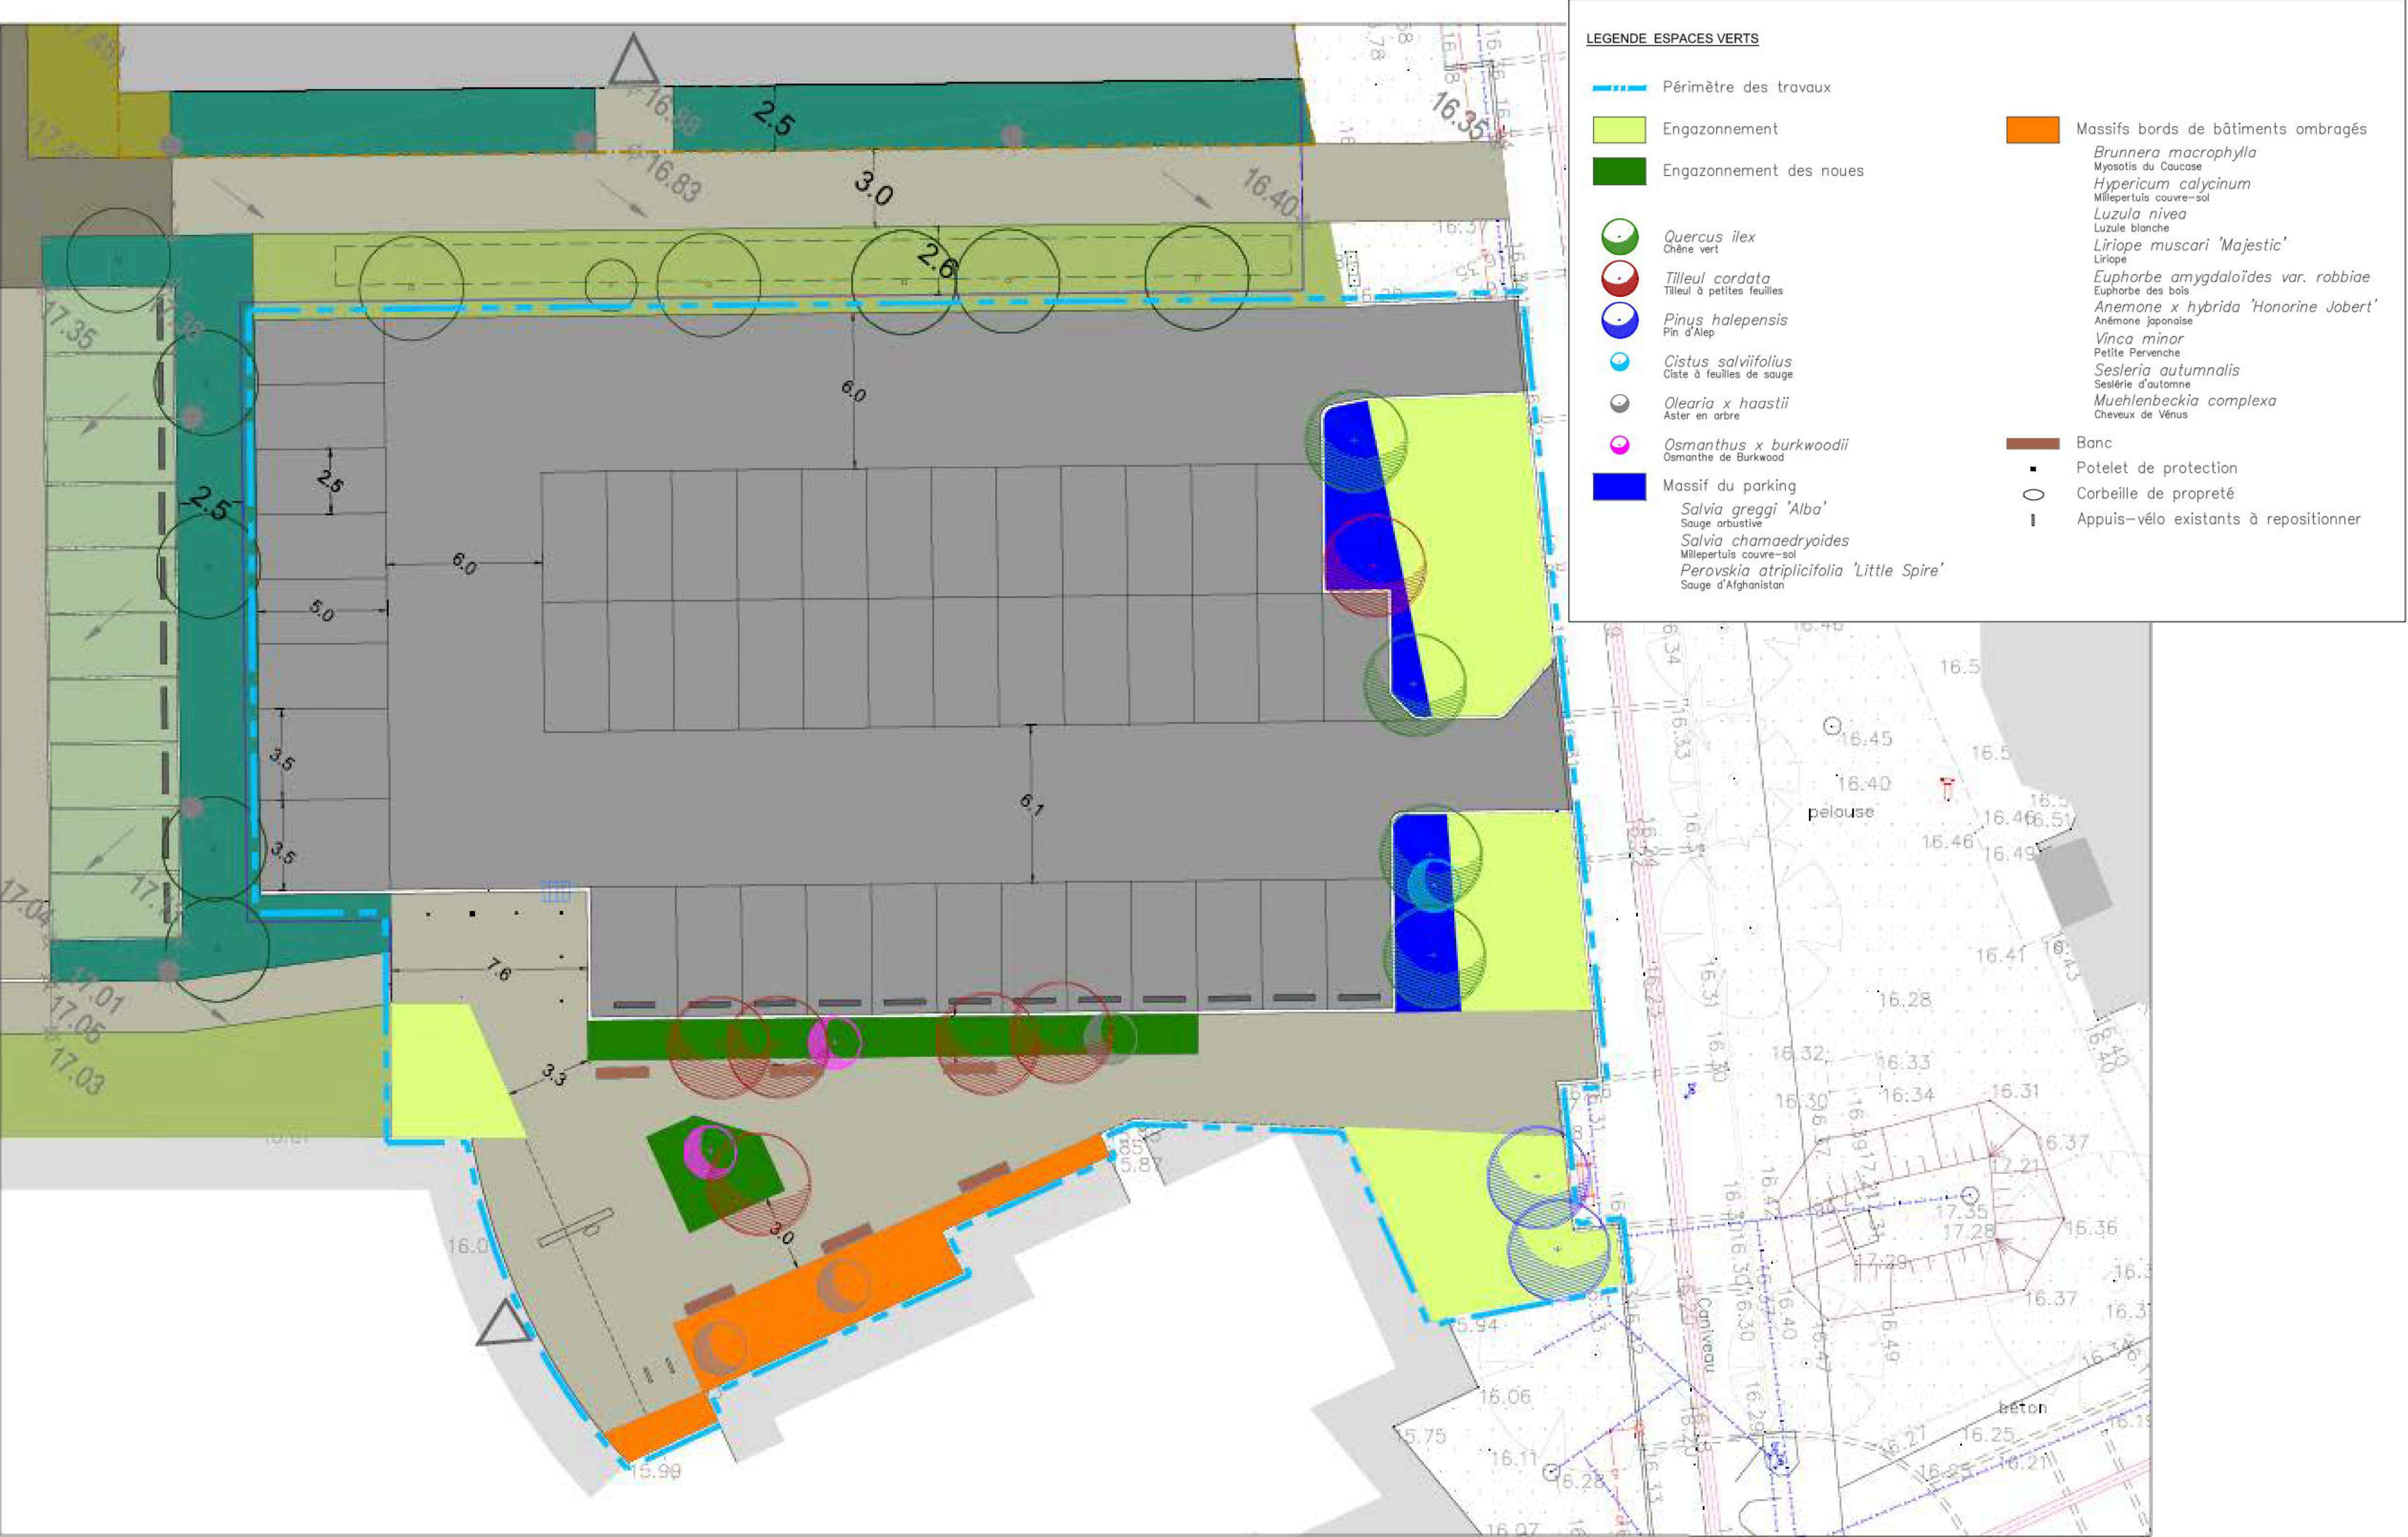



PLAN DE MASSE 1/200

[illegible]