
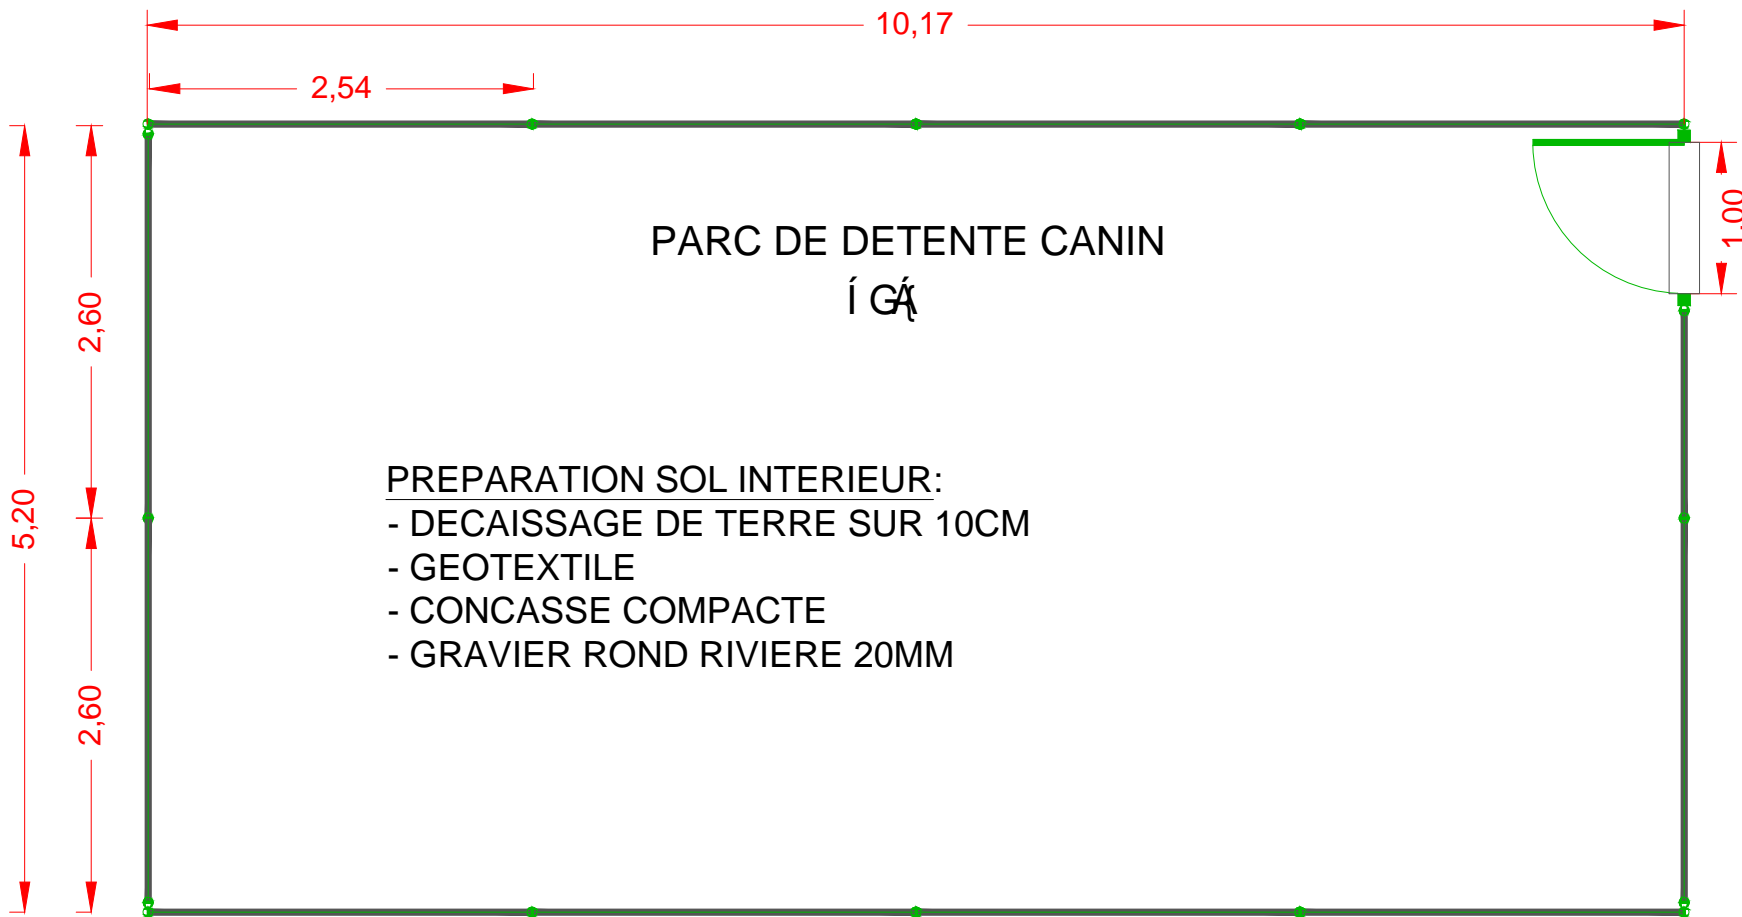
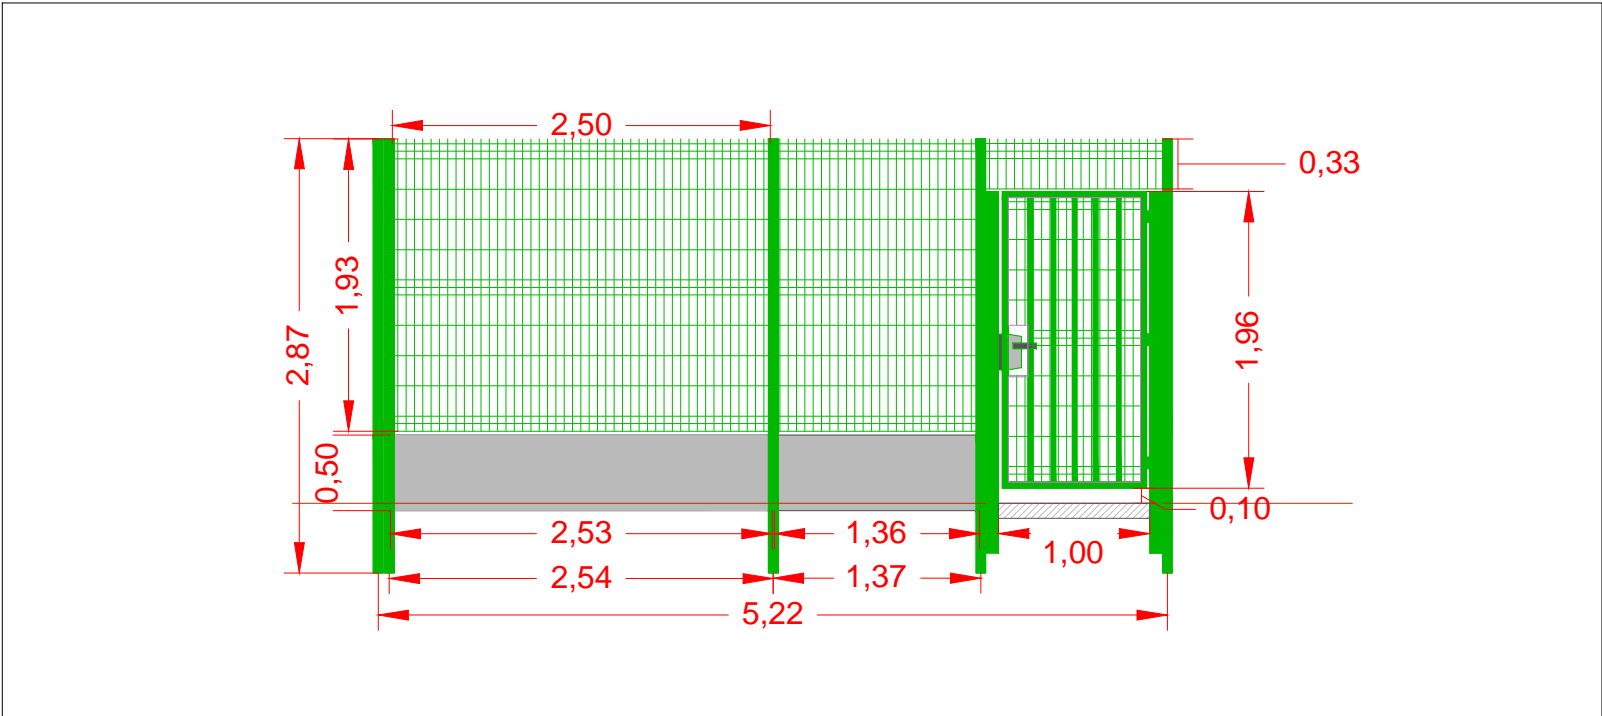


DETAIL FACE AVANT

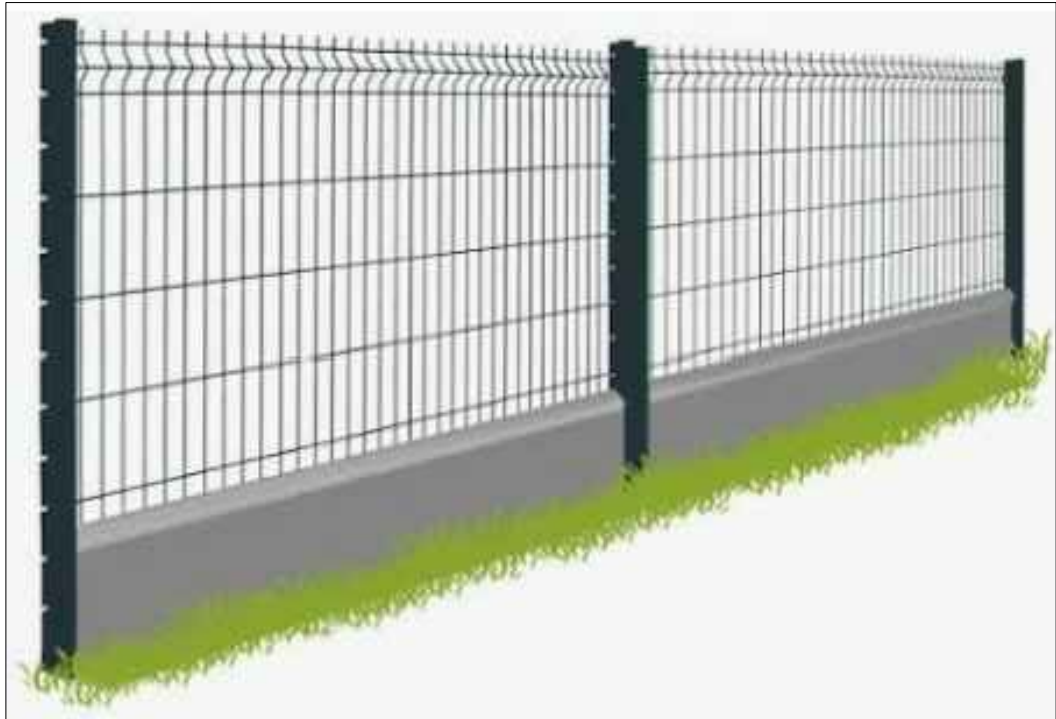

DESCRIPTIF:
- POTEAUX A ENCOCHES H= 287cm
- PANNEAUX GRILLAGE 3 PLIS H=193cm
L= 250cm ; Fil 5/5mm ; maille 200 x 500mm
RAL 6005
/"UQWDCUUGO GP V"D² vqp"cto ² "J ? "72eo
L= 250cm avec demi chaperon
- PORTILLON BARREAUDE H=200cm L=100cm
ferme porte hydrolique type mammoth
poteaux 80x80mm
/"Dtkug"xwg"*wpls wgo gpvr cpggcw'cttlē tg+

PREPARATION SOL INTERIEUR:
- DECAISSAGE DE TERRE SUR 10CM
- GEOTEXTILE
- CONCASSE COMPACTE
- GRAVIER ROND RIVIERE 20MM