



0 1 3 5 10

NOTA : SE REFERER AUX PLANS GEOMETRES EXISTANTS

LEGENDE - MENUISERIES


PM : PORTE METALLIQUE

T : TIERCE  
D : DOUBLE  
VV : VA ET VIENT  
O : OCCULUS  
ST : SOUS TENTURE  
BARDAGE BOIS  
CF : COUPE-FEU

LEGENDE - MOBILIER

MARCHE

HORS MARCHE

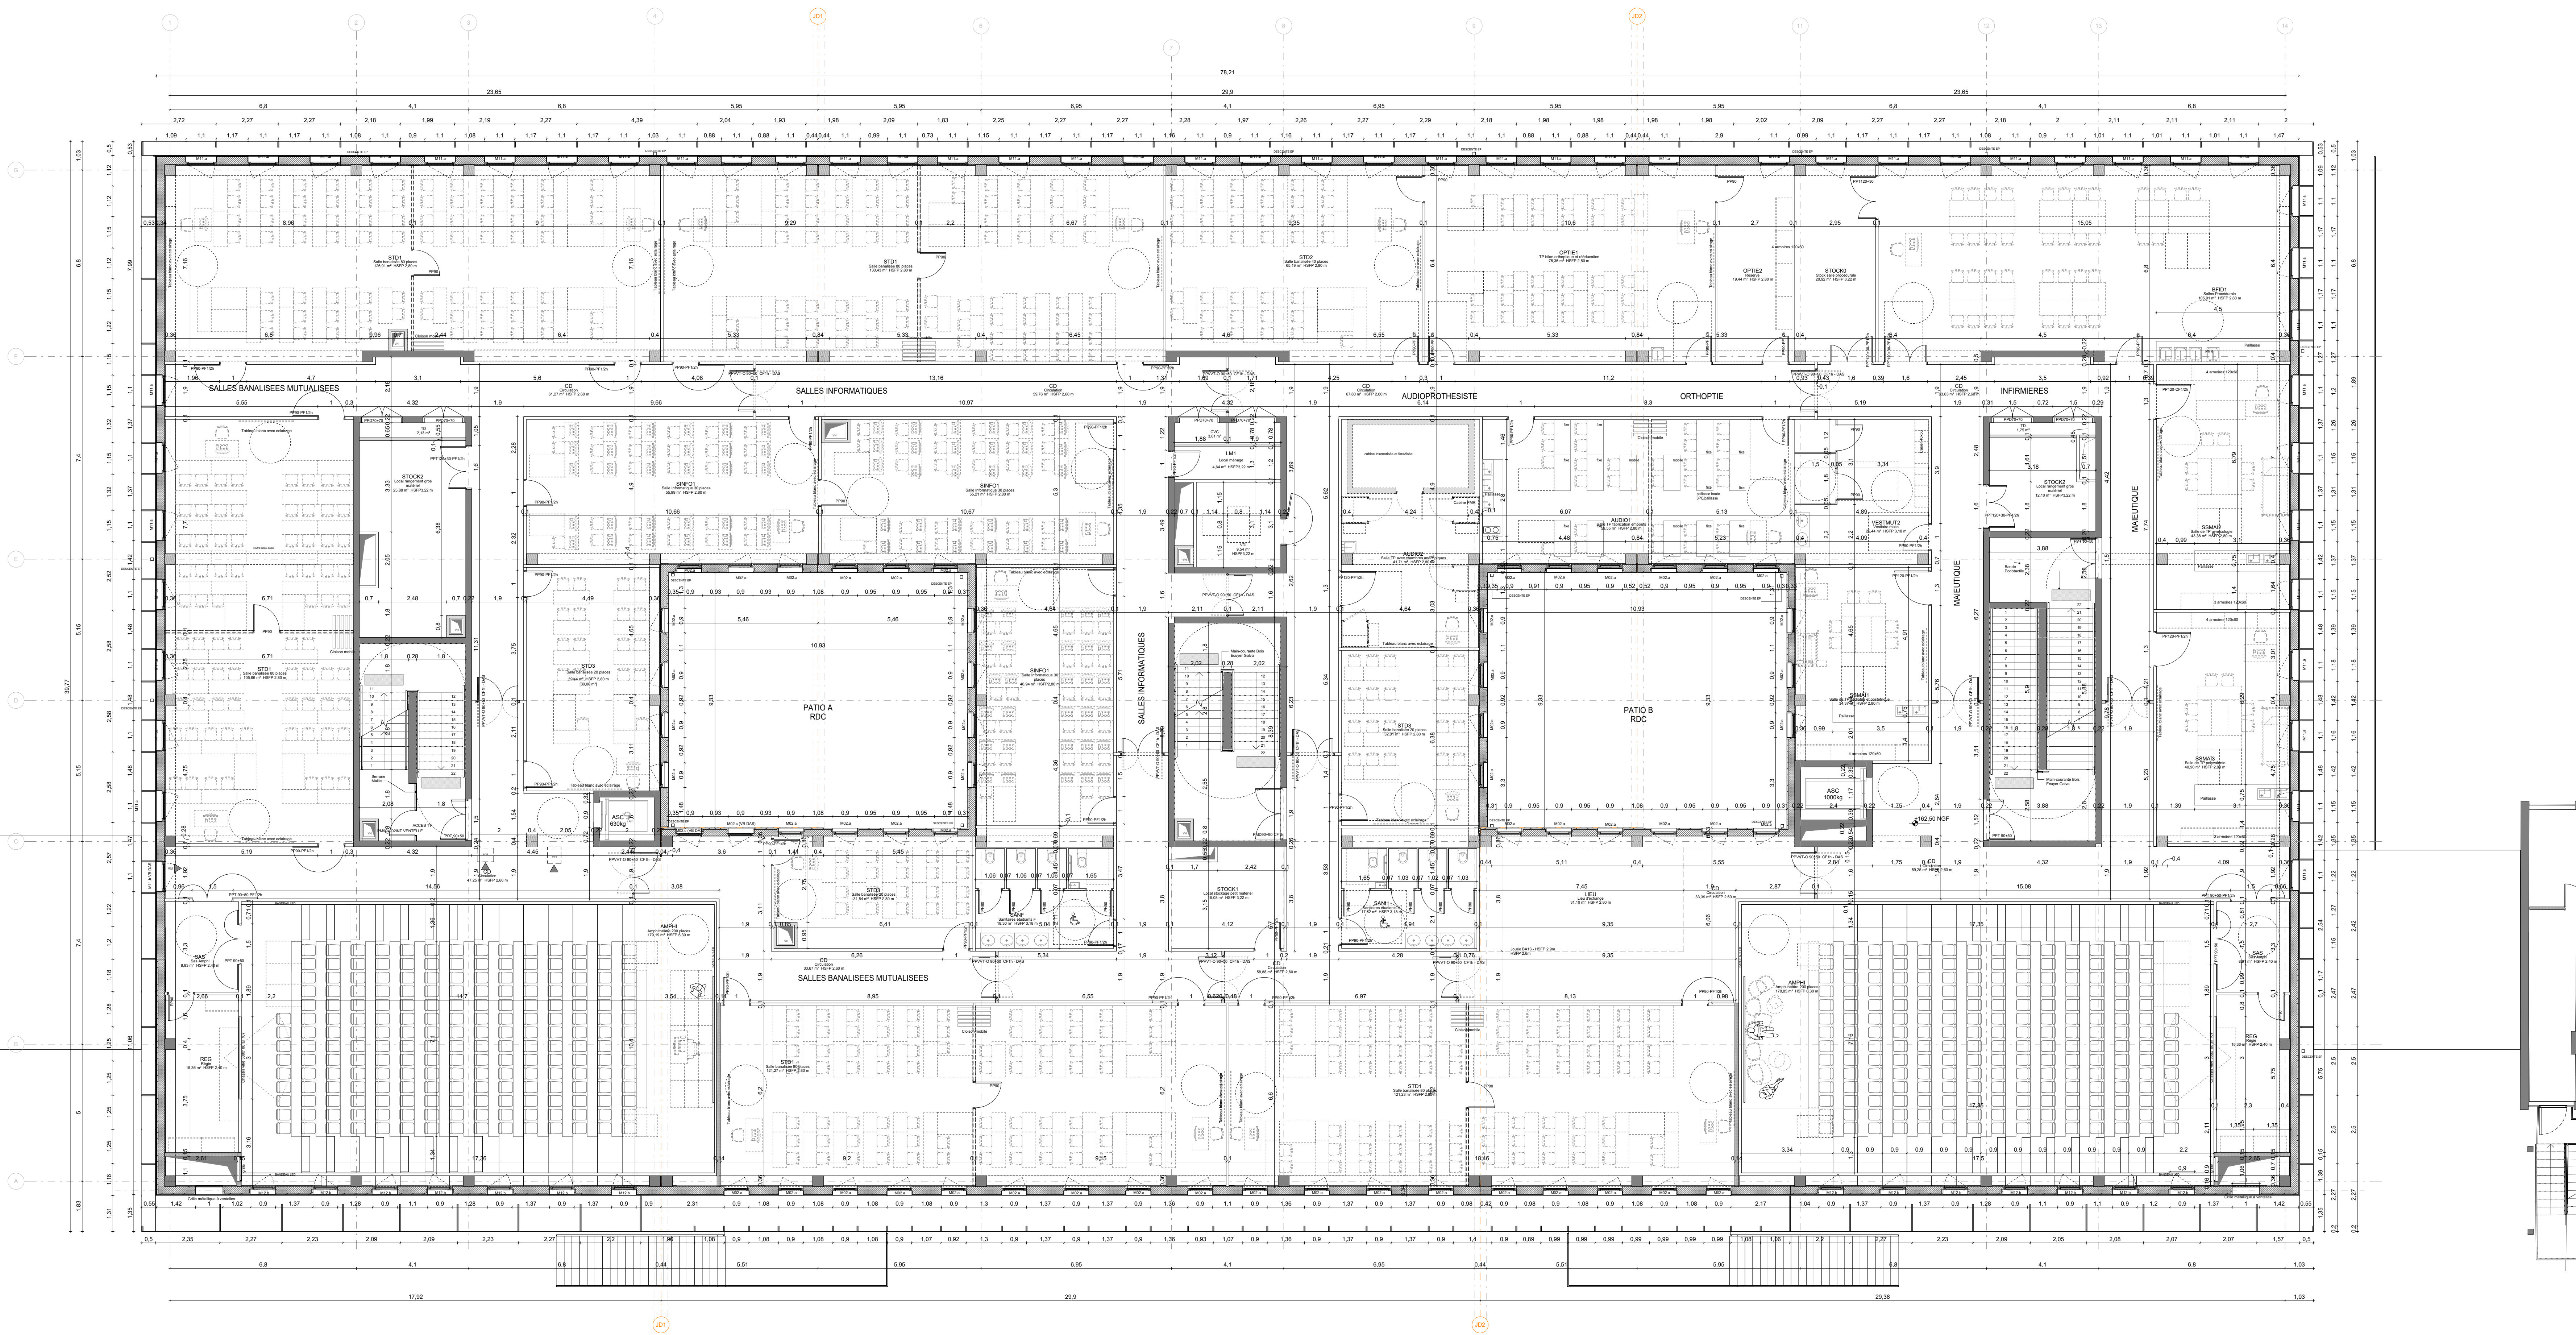

PARAMED DCE



NOM / QUALITE	ADRESSE	CONTACT
AIX-MARSEILLE UNIVERSITE Maitre d'ouvrage	58 bd Charles Livon, 13284 Marseille	Tel: 04 91 39 96 09 06 83 57 04 87
QUALICONSULT Bureau de contrôle	9 rue Jean Memos, 13006 Marseille	Tel: 06 67 18 34 43
SCAU Architectes	35 rue Toumefort, 75005 Paris	Tel: 01 40 78 84 00
ATELIER PEREZ-PRADO Architectes associés	73-75 La Cavalière, 13001 Marseille	Tel: 04 91 57 09 10
TPFI Bureau d'études structure et fluides	360 rue Louis de Broglie, 13550 Aix-en-Provence	Tel: 06 18 37 55 17
INDIGO Bureau d'études HOE	11 rue Montgrand, 13006 Marseille	Tel: 04 95 09 31 00
VINCENT LION PAYSAGE Paysagiste	140 rue Victor Hugo, 92300 Levallois	Tel: 06 22 48 42 34
AUDITORIUM Bureau d'études acoustique	220 rue Maryam Mirzakhani, 34000 Montpellier	Tel: 06 51 99 65 20
ARCHEMED Economie de la construction	70 allée Alma Mahler, 34000 Montpellier	Tel: 04 67 66 53 90
CHEMIN CRITIQUE CPC	8 traverse Beaufort, 13100 Aix-en-Provence	Tel: 06 86 21 49 72
STUDIO FAHRENHEIT Preventionniste	163 rue du Faubourg St Honoré, 75008 Paris	Tel: 06 86 21 49 72
ACR Bureau d'études Cuisine	3bis rue du Petit Robinson, 78350 Jouy-en-Josas	Tel: 01 30 70 60 60
C3 Bureau d'études Façades	40 rue du Calvaire 75002 PARIS	Tel: 05 64 11 51 27

PROJET	EMETTEUR	PHASE	TYPE	ETAGE	NUMERO	INDICE	ECHELLE	DATE
PARAMED	ARC	DCE	PLN	R+2	P-102	1	1:100	31/10/2025