



NOTA : SE REFERER AUX PLANS GEOMETRES EXISTANTS



LEGENDE - MENUISERIES

PM : PORTE METALLIQUE

T : TIERCE
D : DOUBLE
ST : SOUS TENDRE
BARDAGE BOIS
CF : COUPE-FEU

LEGENDE - MOBILIER

MARCHE
HORS MARCHE

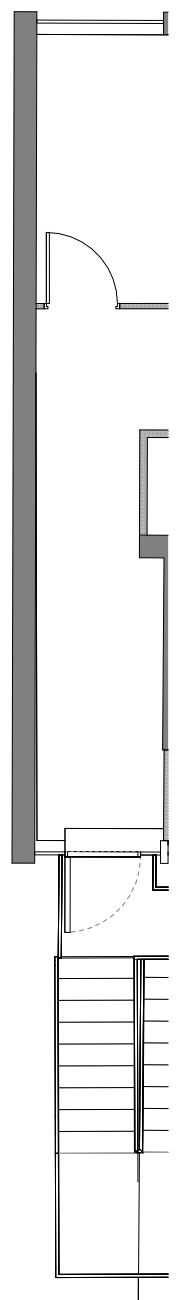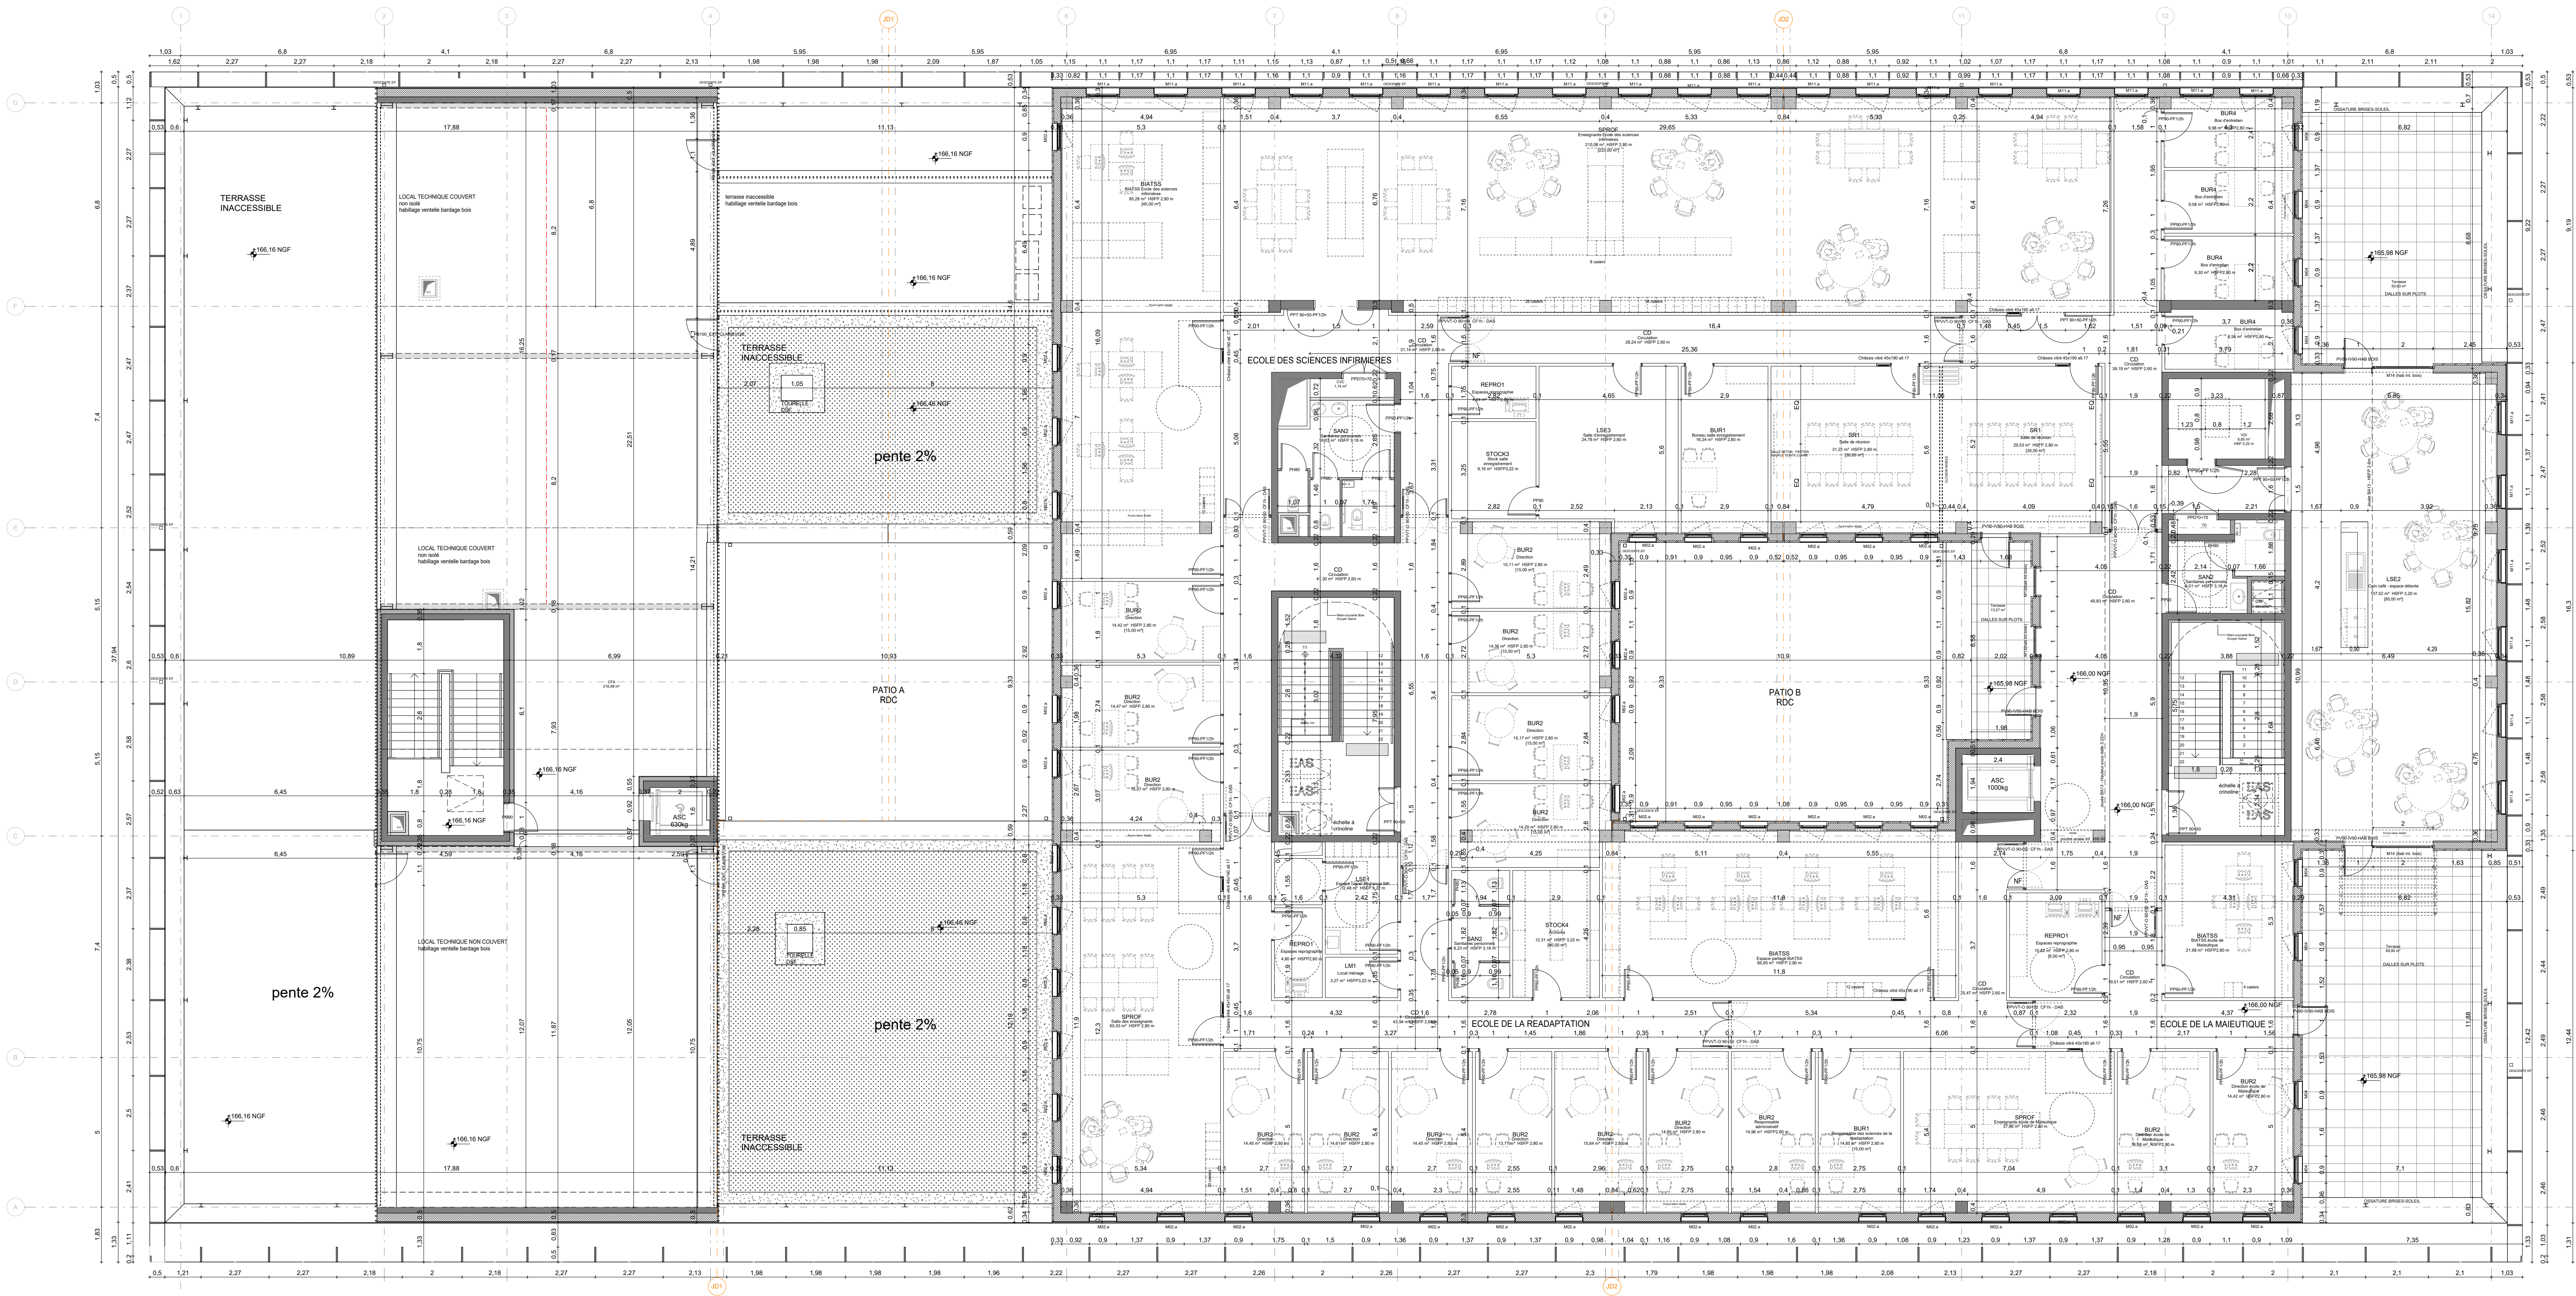

PARAMED DCE



NOM / QUALITE	ADRESSE	CONTACT
AIX-MARSEILLE UNIVERSITE Maitre d'ouvrage	58 bd Charles Livon, 13284 Marseille	Tel: 04 91 39 56 09 06 83 57 04 87
QUALICONSULT Bureau de contrôle	9 rue Jean Mermoz, 13006 Marseille	Tel: 06 67 18 34 43
SCAU Architectes	35 rue Toumefort, 75005 Paris	Tel: 01 40 78 84 00
ATELIER PEREZ-PRADO Architectes associés	75-76 La Cavalière, 13001 Marseille	Tel: 04 91 57 09 10
TPFI Bureau d'études structure et fluides	360 rue Louis de Broglie, 13556 Aix-en-Provence	Tel: 06 18 37 55 17
INDOGO Bureau d'études HOE	11 rue Montgrand, 13006 Marseille	Tel: 04 95 09 31 00
VINCENT LION PAYSAGE Paysagiste	140 rue Victor Hugo, 92300 Levallois	Tel: 06 22 48 42 34
AUDITORIUM Bureau d'études acoustique	220 rue Maryam Mirzakhani, 34000 Montpellier	Tel: 06 51 99 65 20
ARCHEMED Economie de la construction	70 allée Alma Malher, 34000 Montpellier	Tel: 04 67 66 53 90
CHEMIN CRITIQUE CPC	8 traverse Beaufort, 13100 Aix-en-Provence	Tel: 06 95 58 83 99
STUDIO FAHRENHEIT Preventionniste	163 rue du Faubourg St Honoré, 75008 Paris	Tel: 06 88 21 49 72
ACR Bureau d'études Cuisine	3bis rue du Petit Robinson, 76350 Juy-en-Josas	Tel: 01 30 70 60 60
C3 Bureau d'études Façades	40 rue du Caire 75002 PARIS	Tel: 05 64 11 51 27

PROJET	EMETTEUR	PHASE	TYPE	ETAGE	NUMERO	INDICE	ECHELLE	DATE
PARAMED	ARC	DCE	PLN	-	P-103	0	1:100	31/10/2025