




1424 - 1428  
Utilités  
Soins palliatifs  
UF 2081

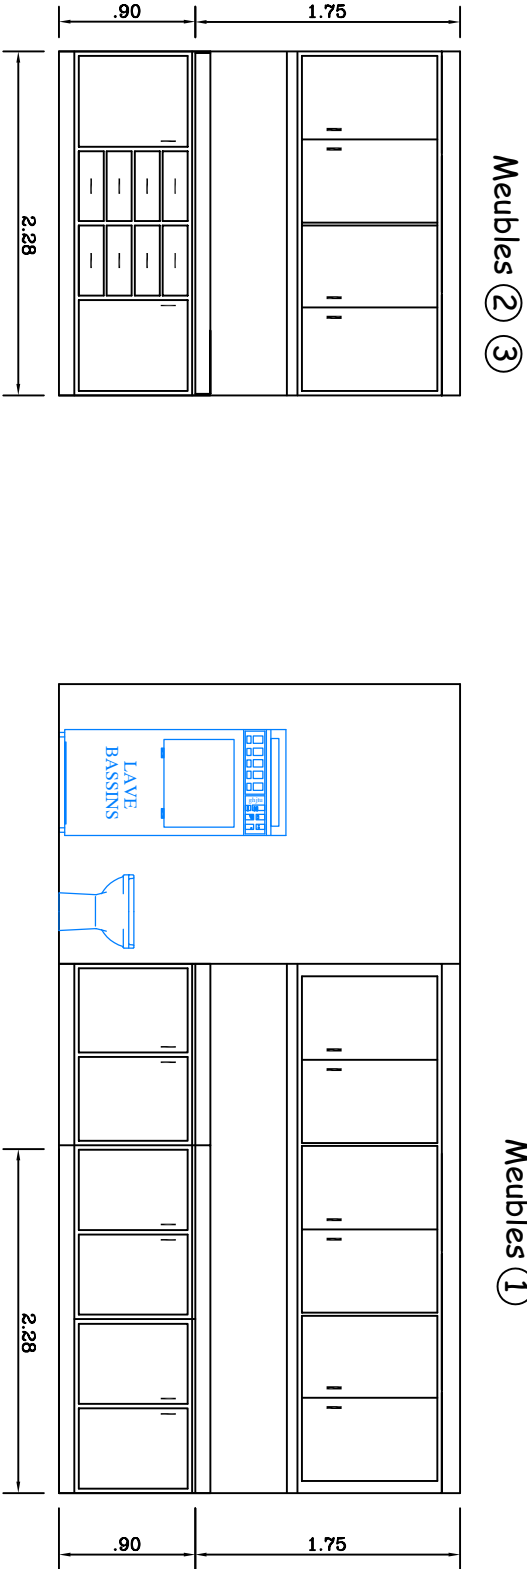


Meubles ①

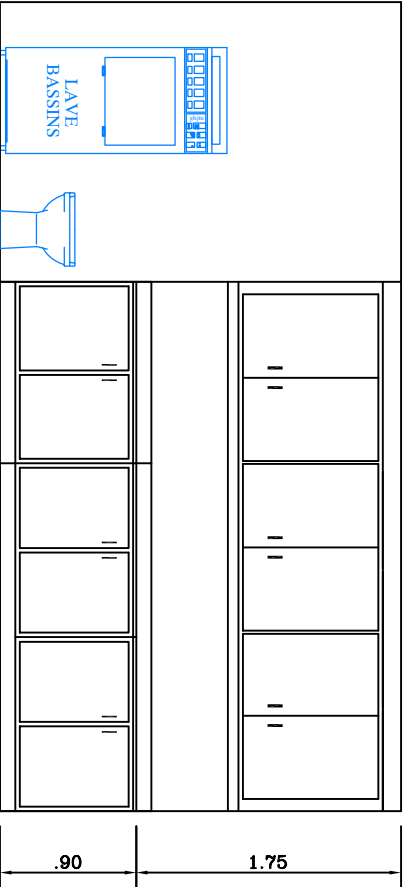


1168  
Office  
Soins palliatifs  
UF 2081

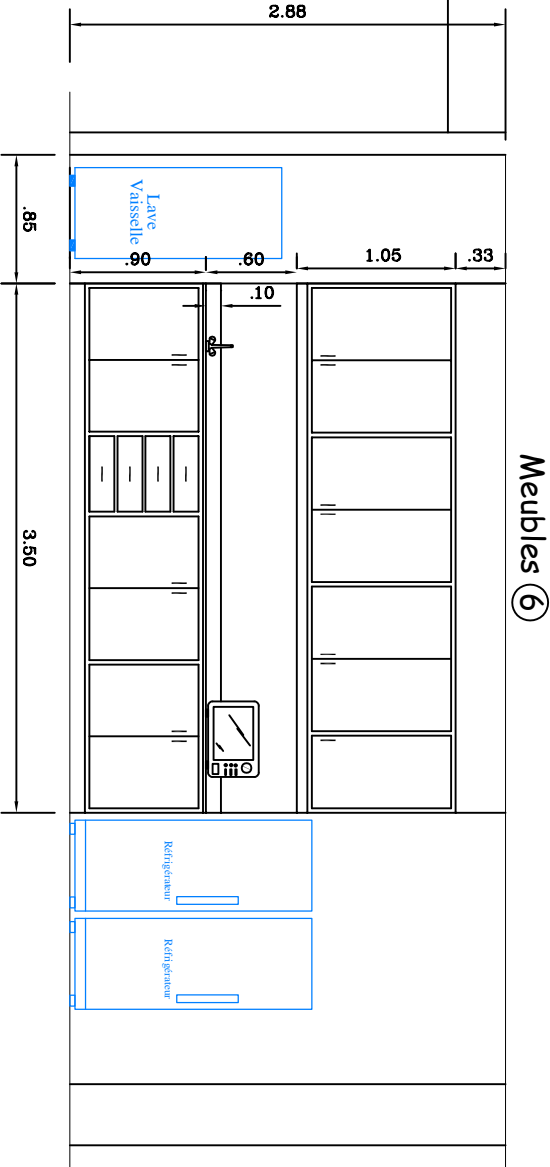

1172  
Espace Famille  
Soins palliatifs  
UF 2081

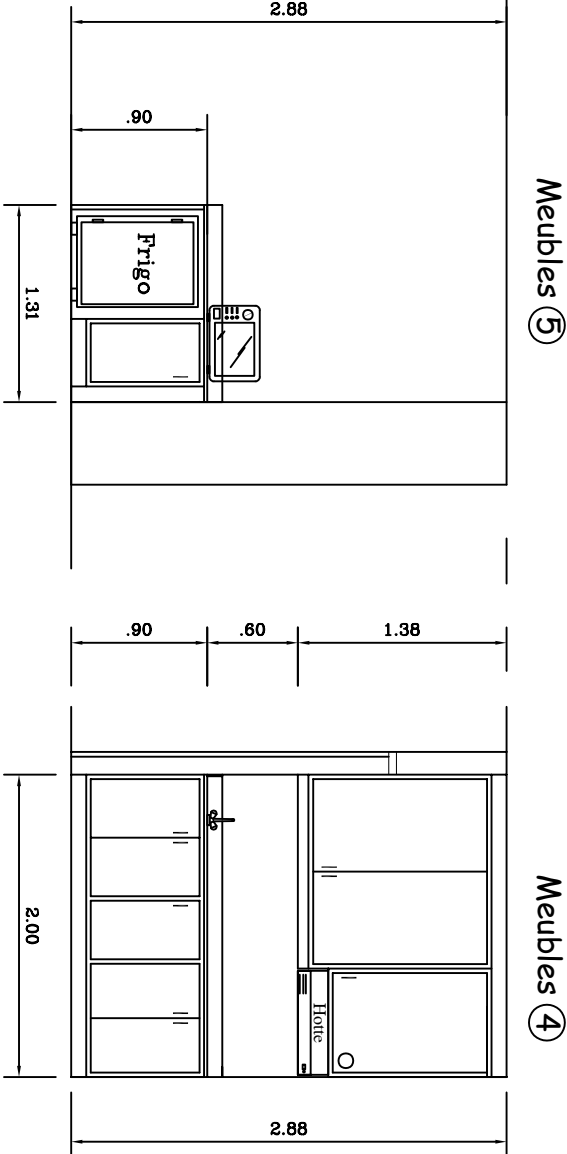

1167  
Soins  
Soins palliatifs  
UF 2081

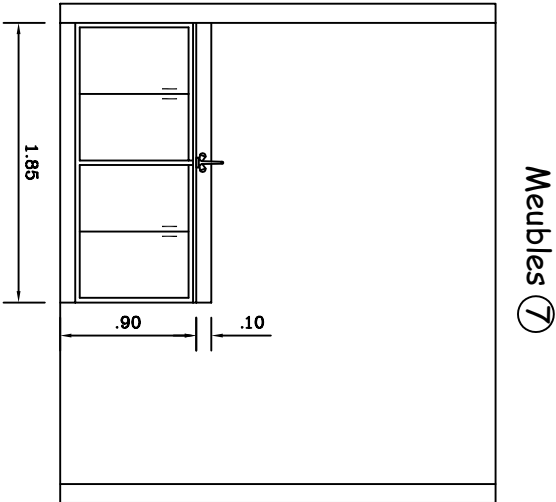

1613B  
ACCUEIL/SECRETARIAT  
Consult. Anesth.  
UF 8901

