

faber

35 boulevard de la Liberté
35220 Châteaubourg
02 99 74 49 92
contact@faber.archi



Rénovation du bâtiment B École Centrale de Nantes

Carnet de mobilier


INDICE A - Avril 2025

Rectorat Académie de Nantes
8 rue du Général Margueritte
44326 Nantes cedex 3



DCE

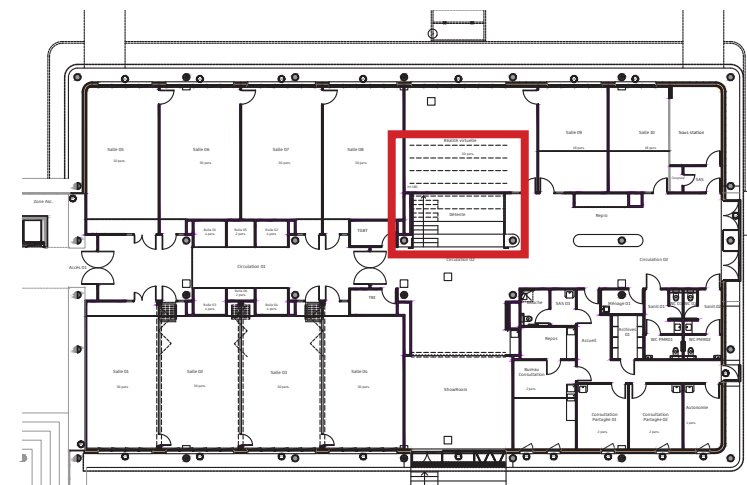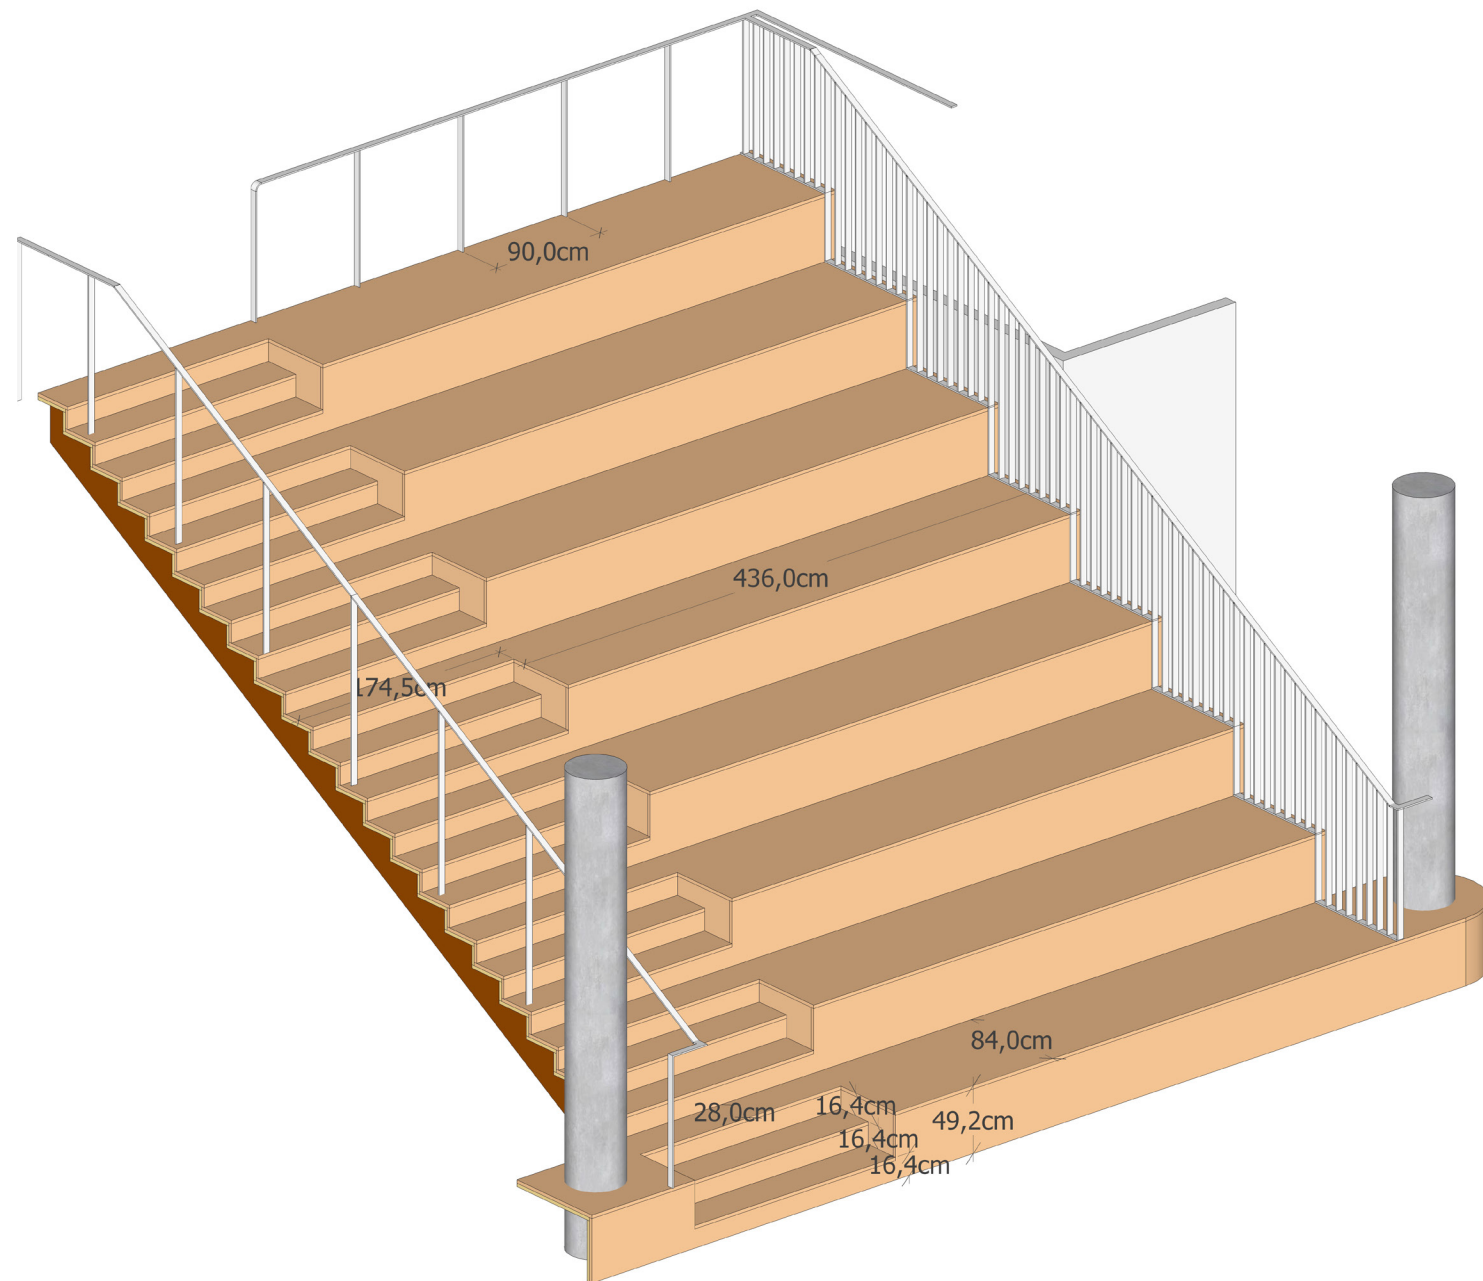


RDC

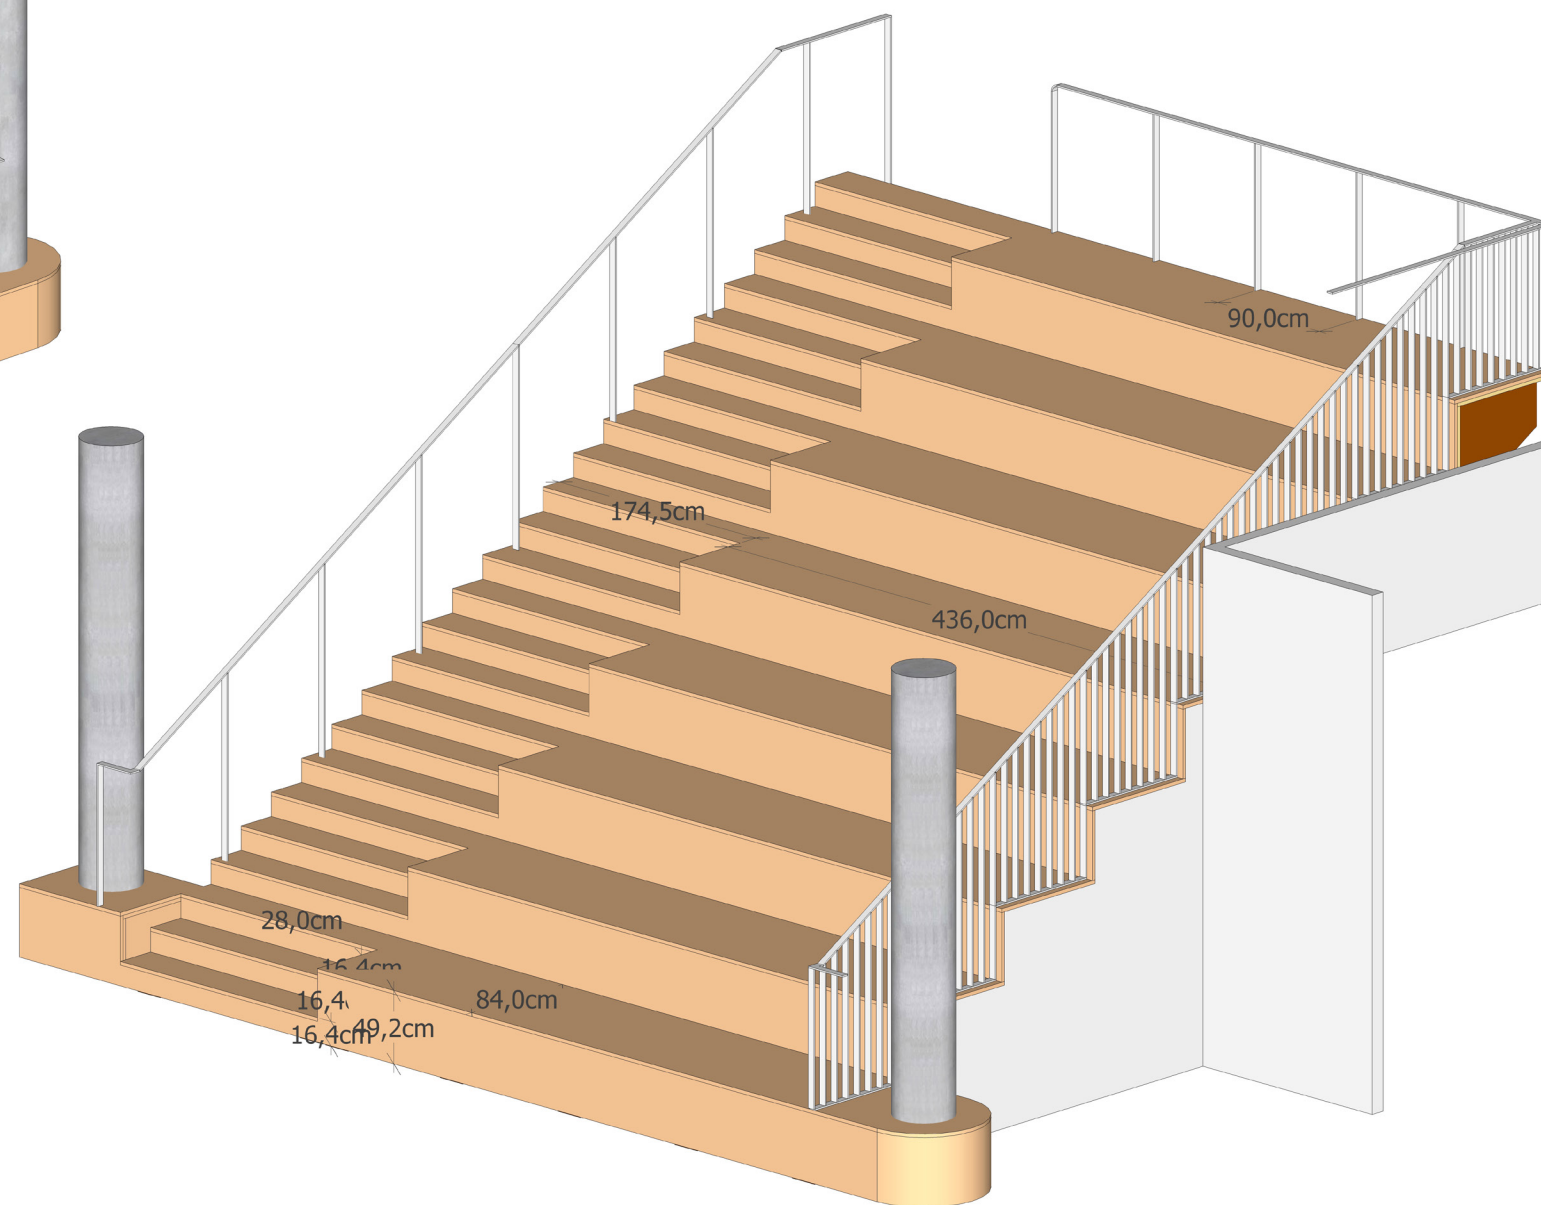


Espace détente - Gradin

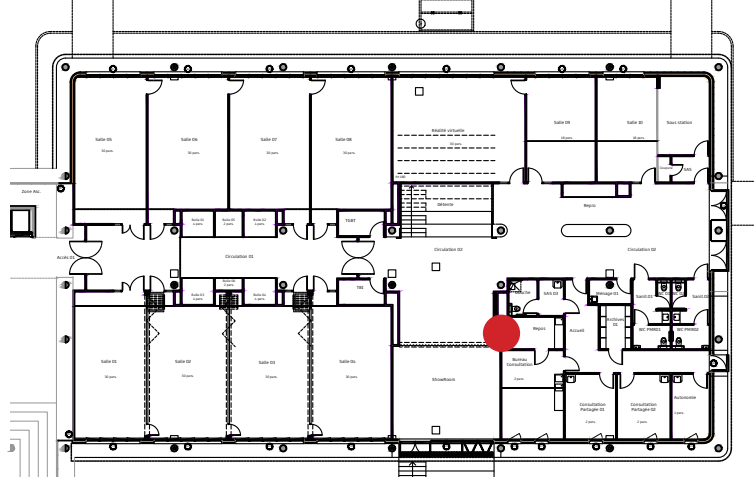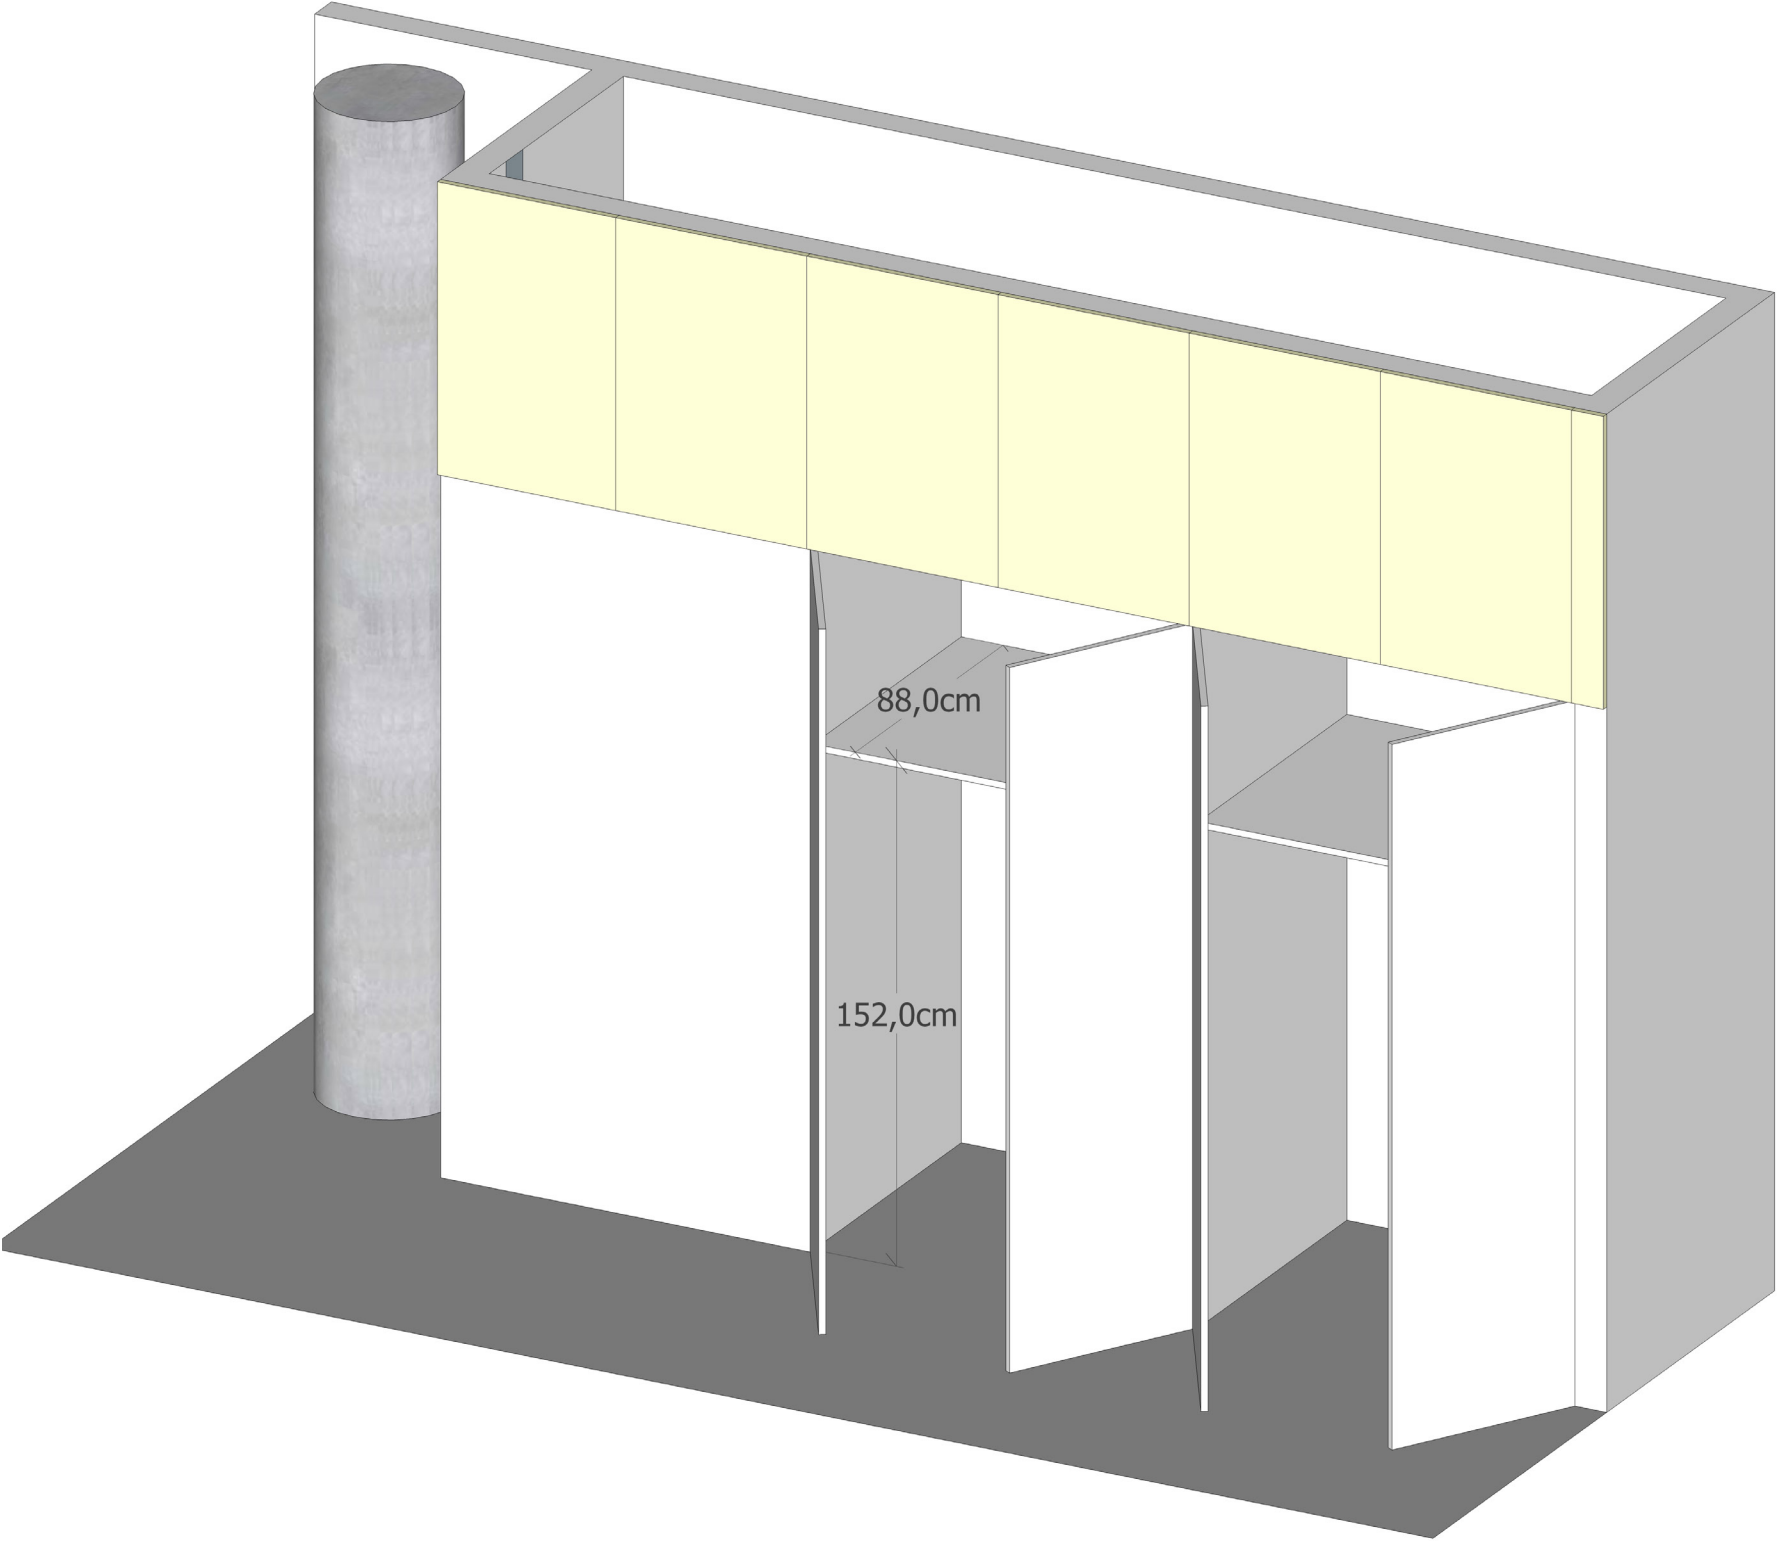


RDC

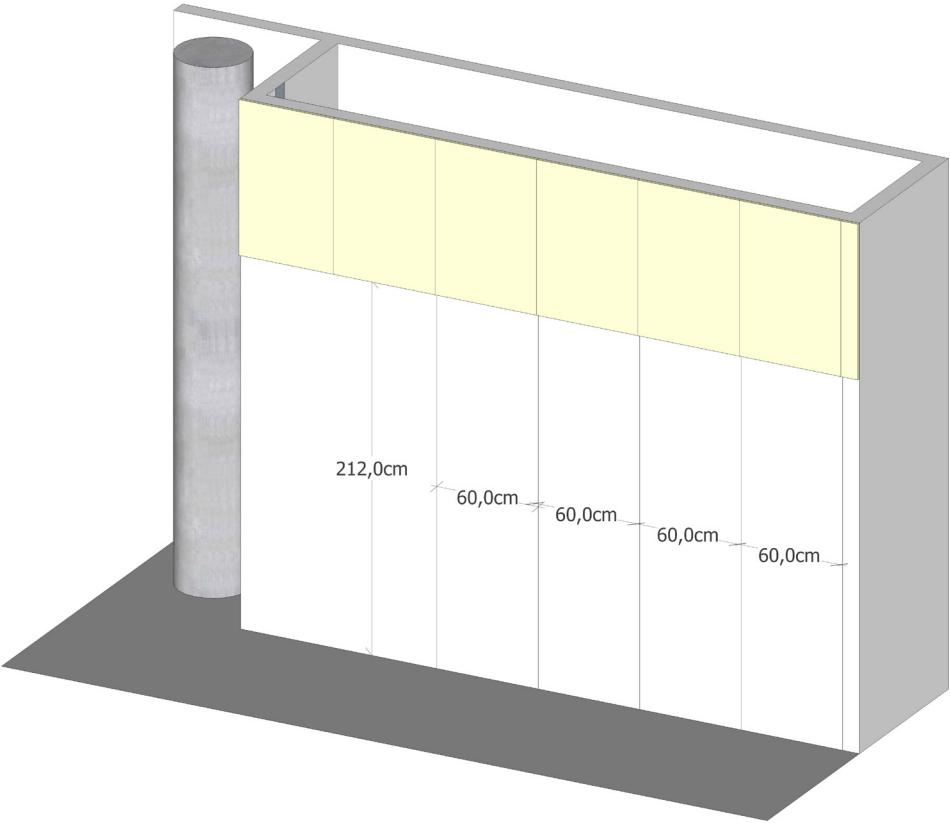


Espace showroom - Kitchenette

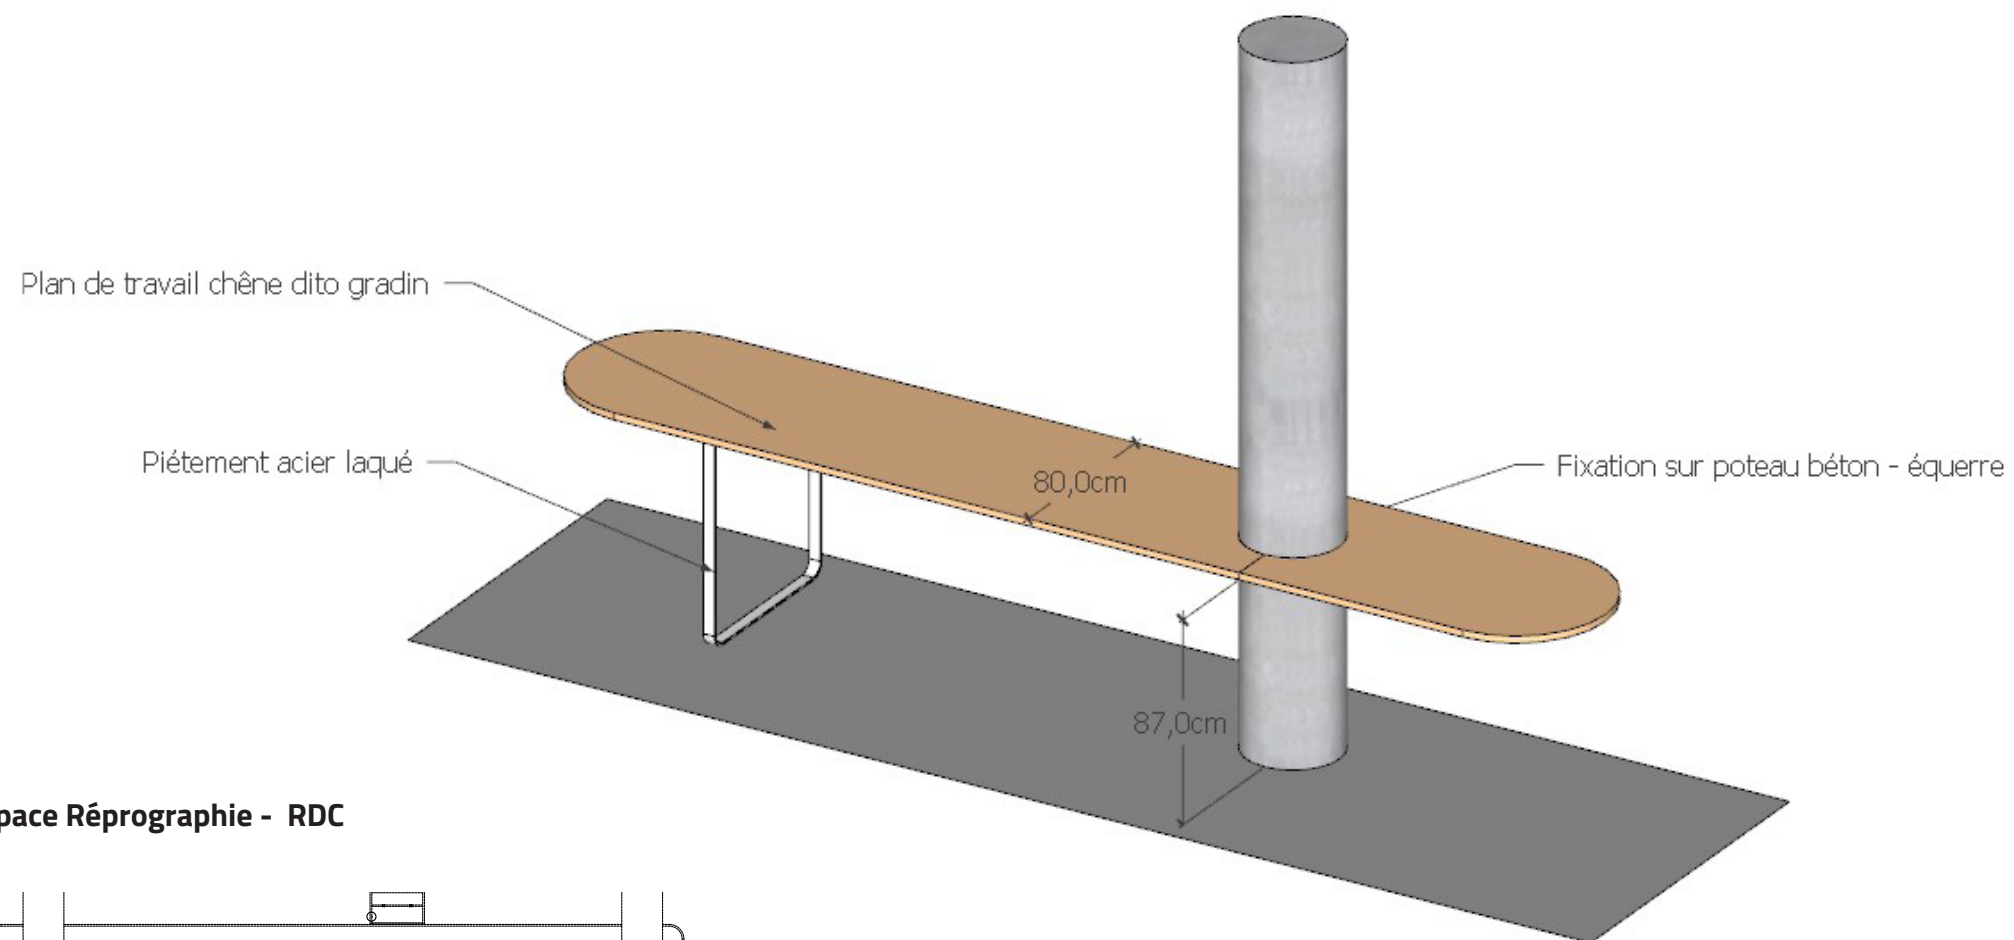


Espace Réprographie - RDC

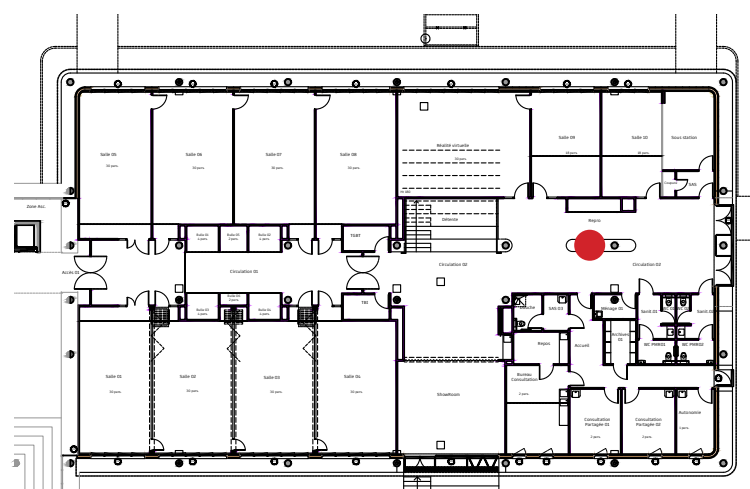


RDC

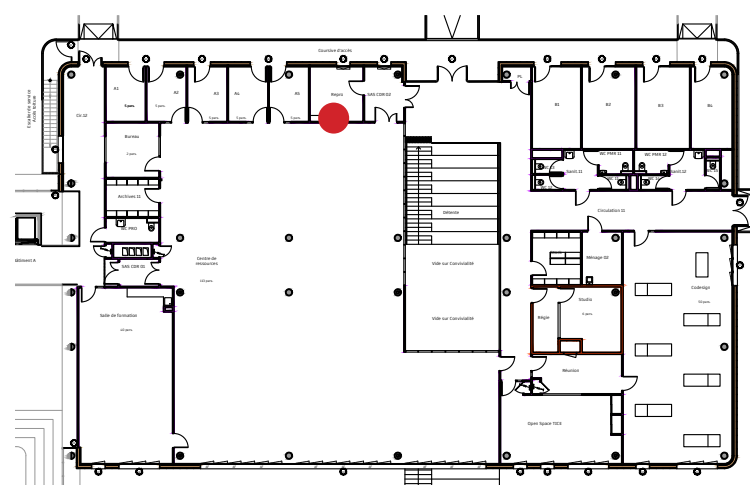


R+1

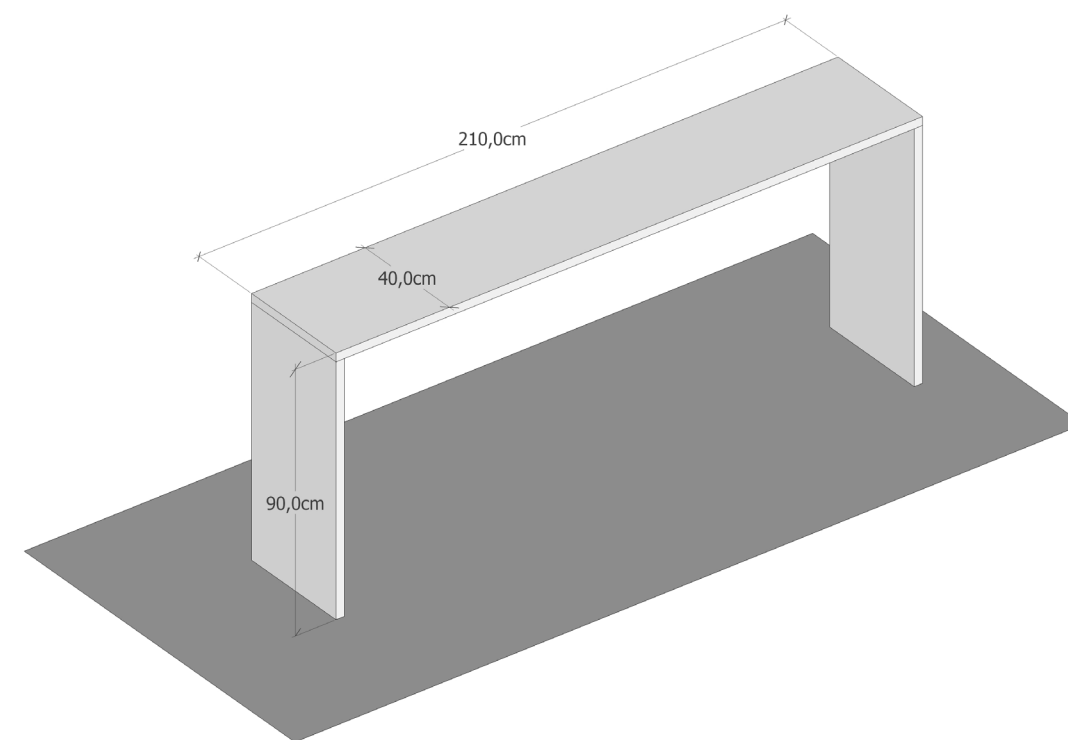

Espace Réprographie - R+1

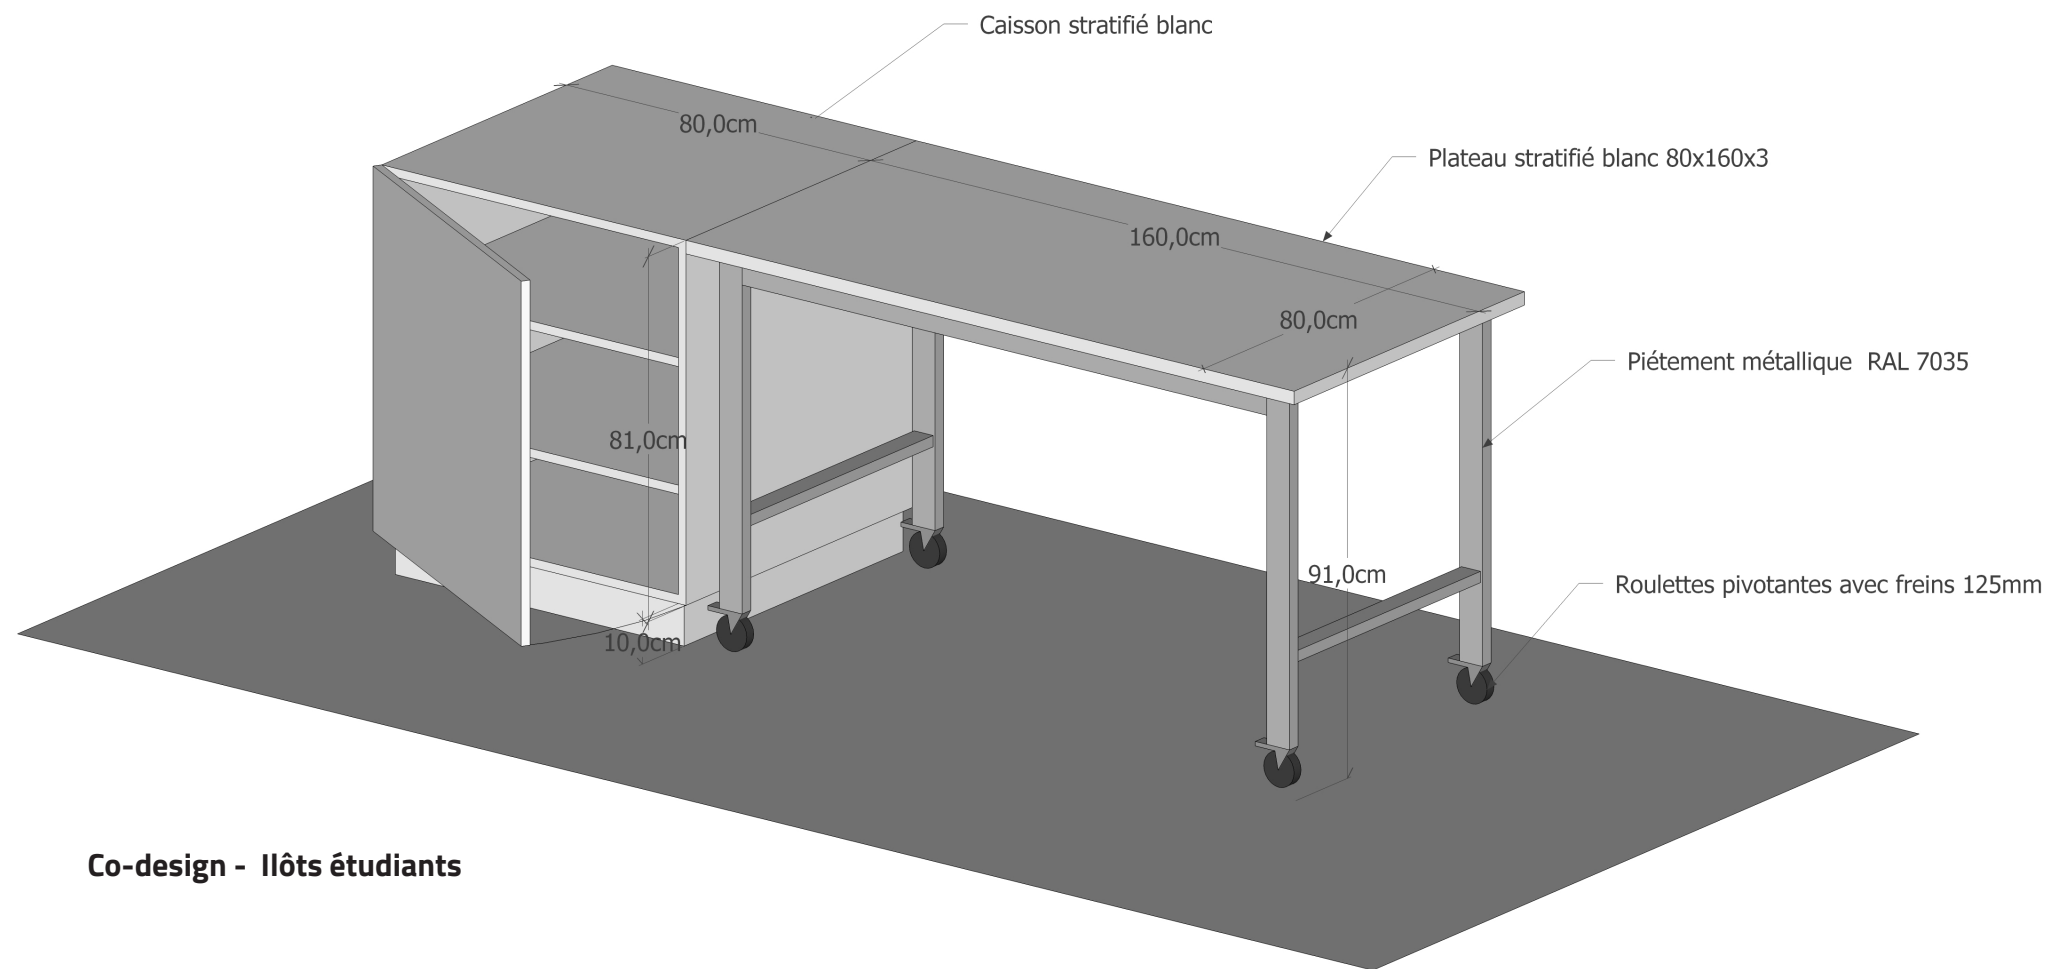



Co-design - Ilôts étudiants

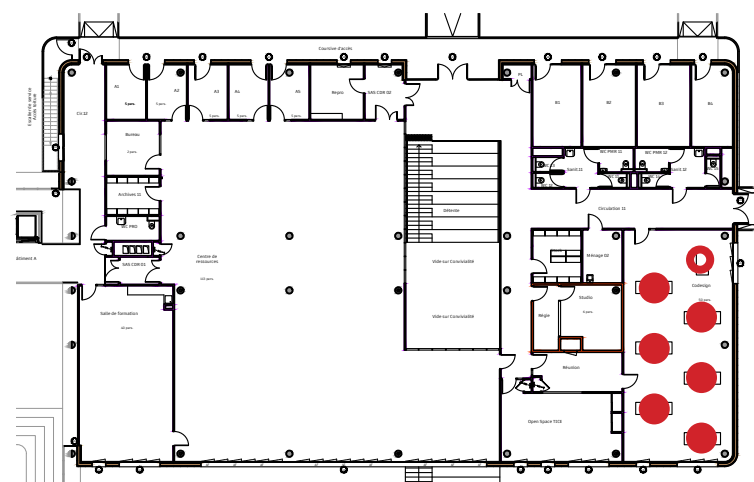


R+1

Co-design - Ilôt enseignant

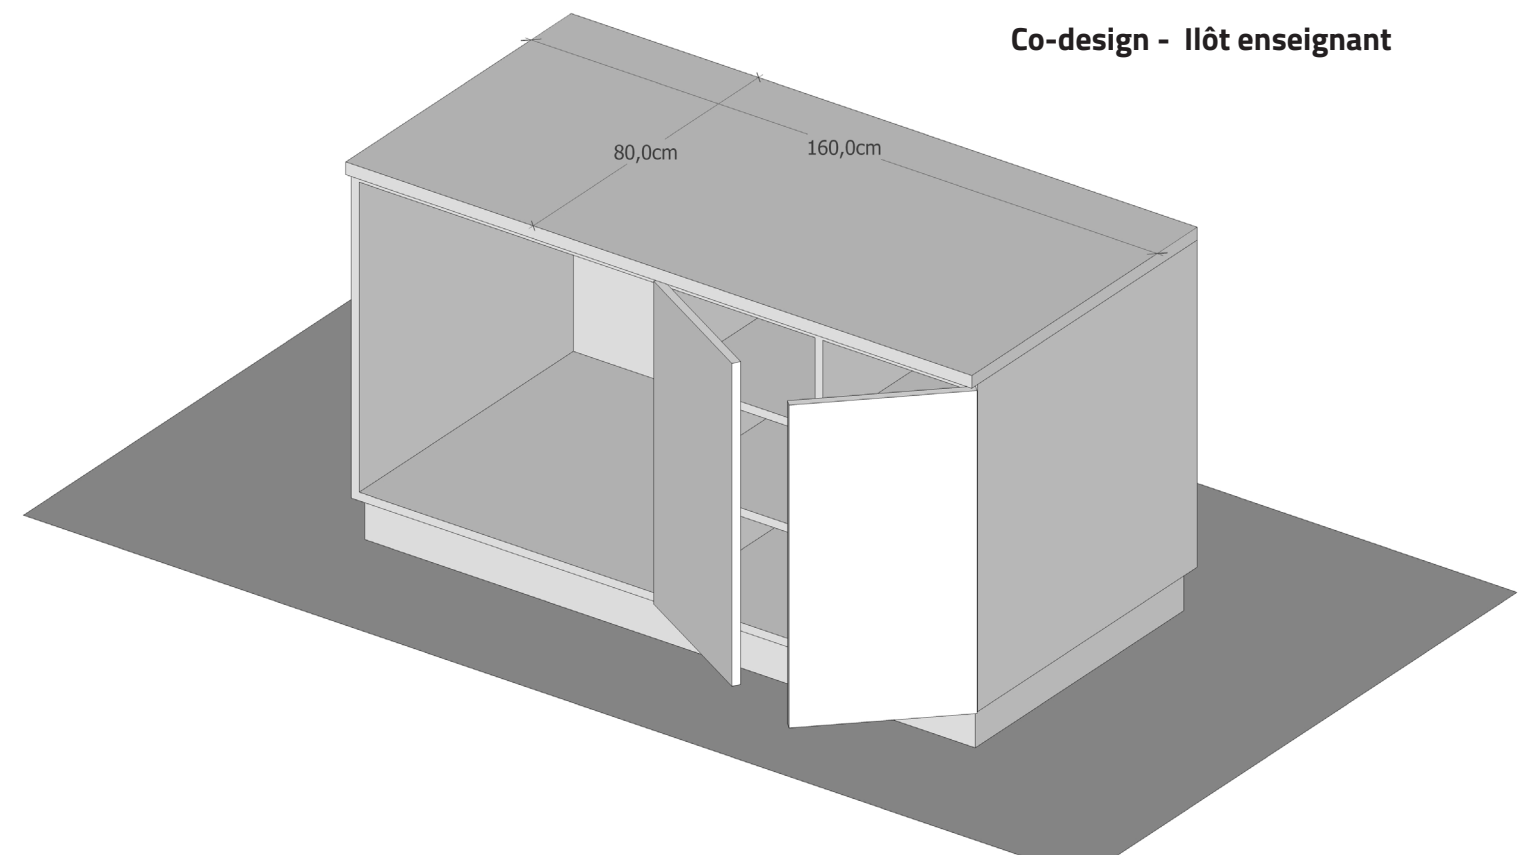


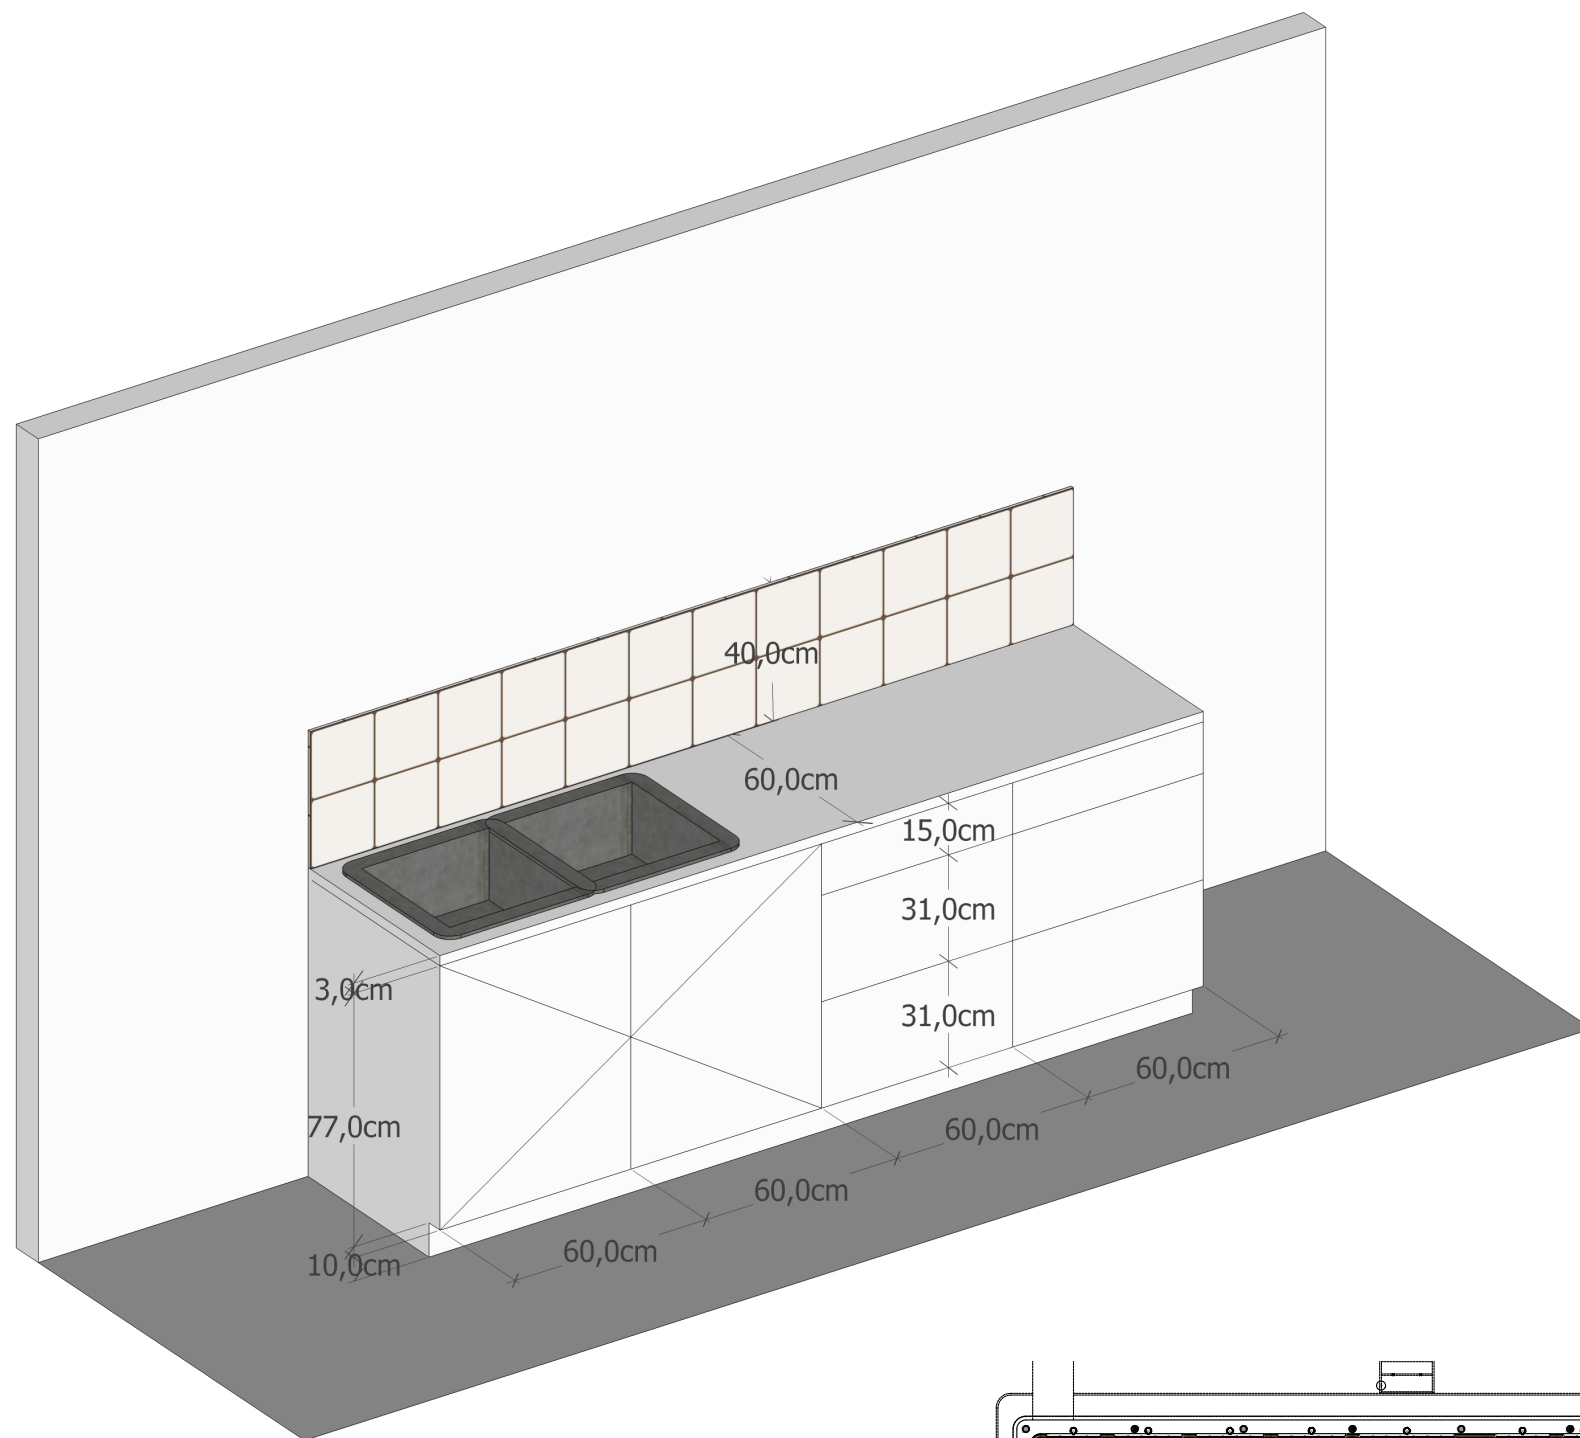


Salle de consultation

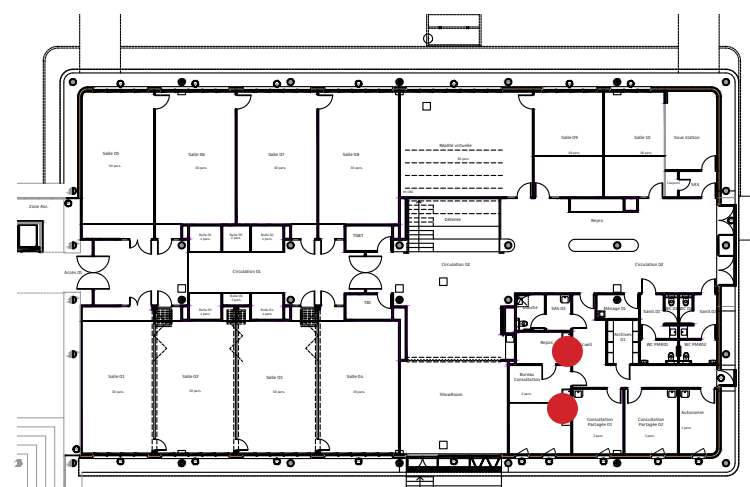

RDC

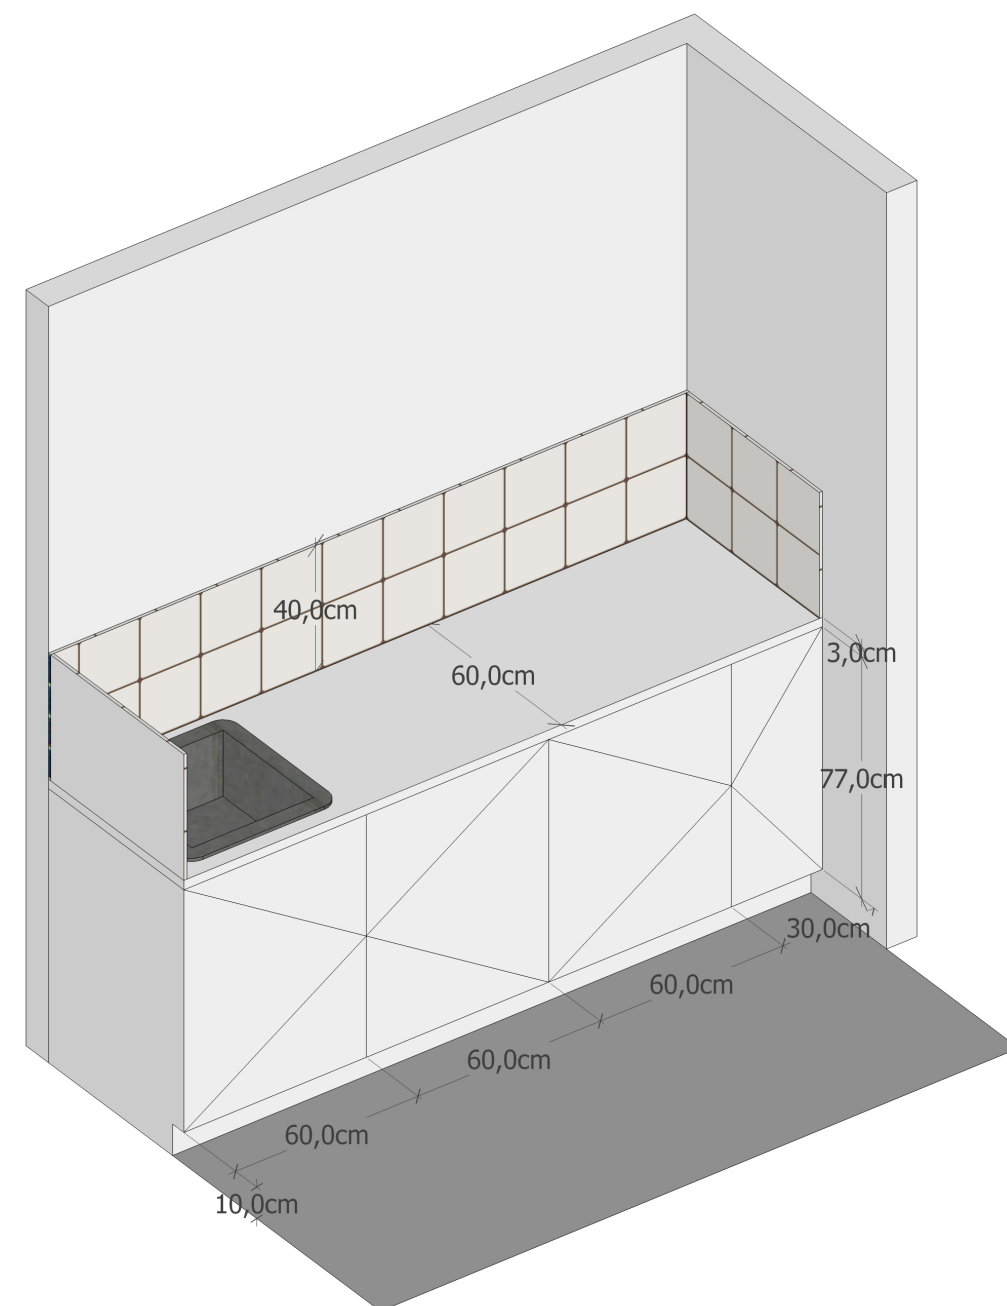

Espace repos

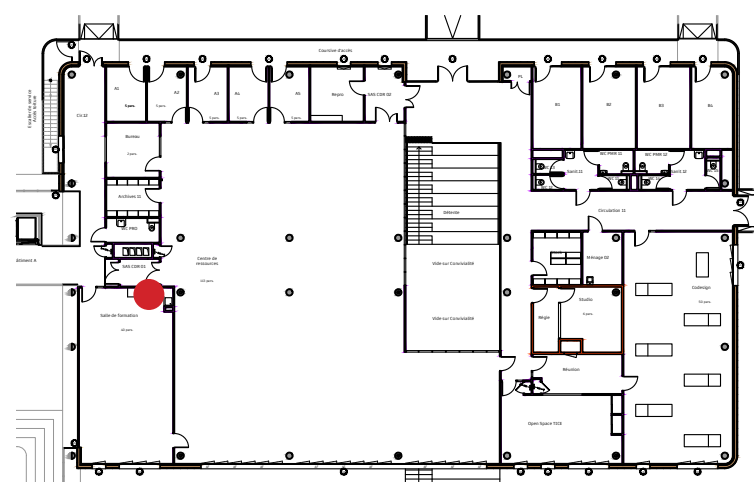

R+1

