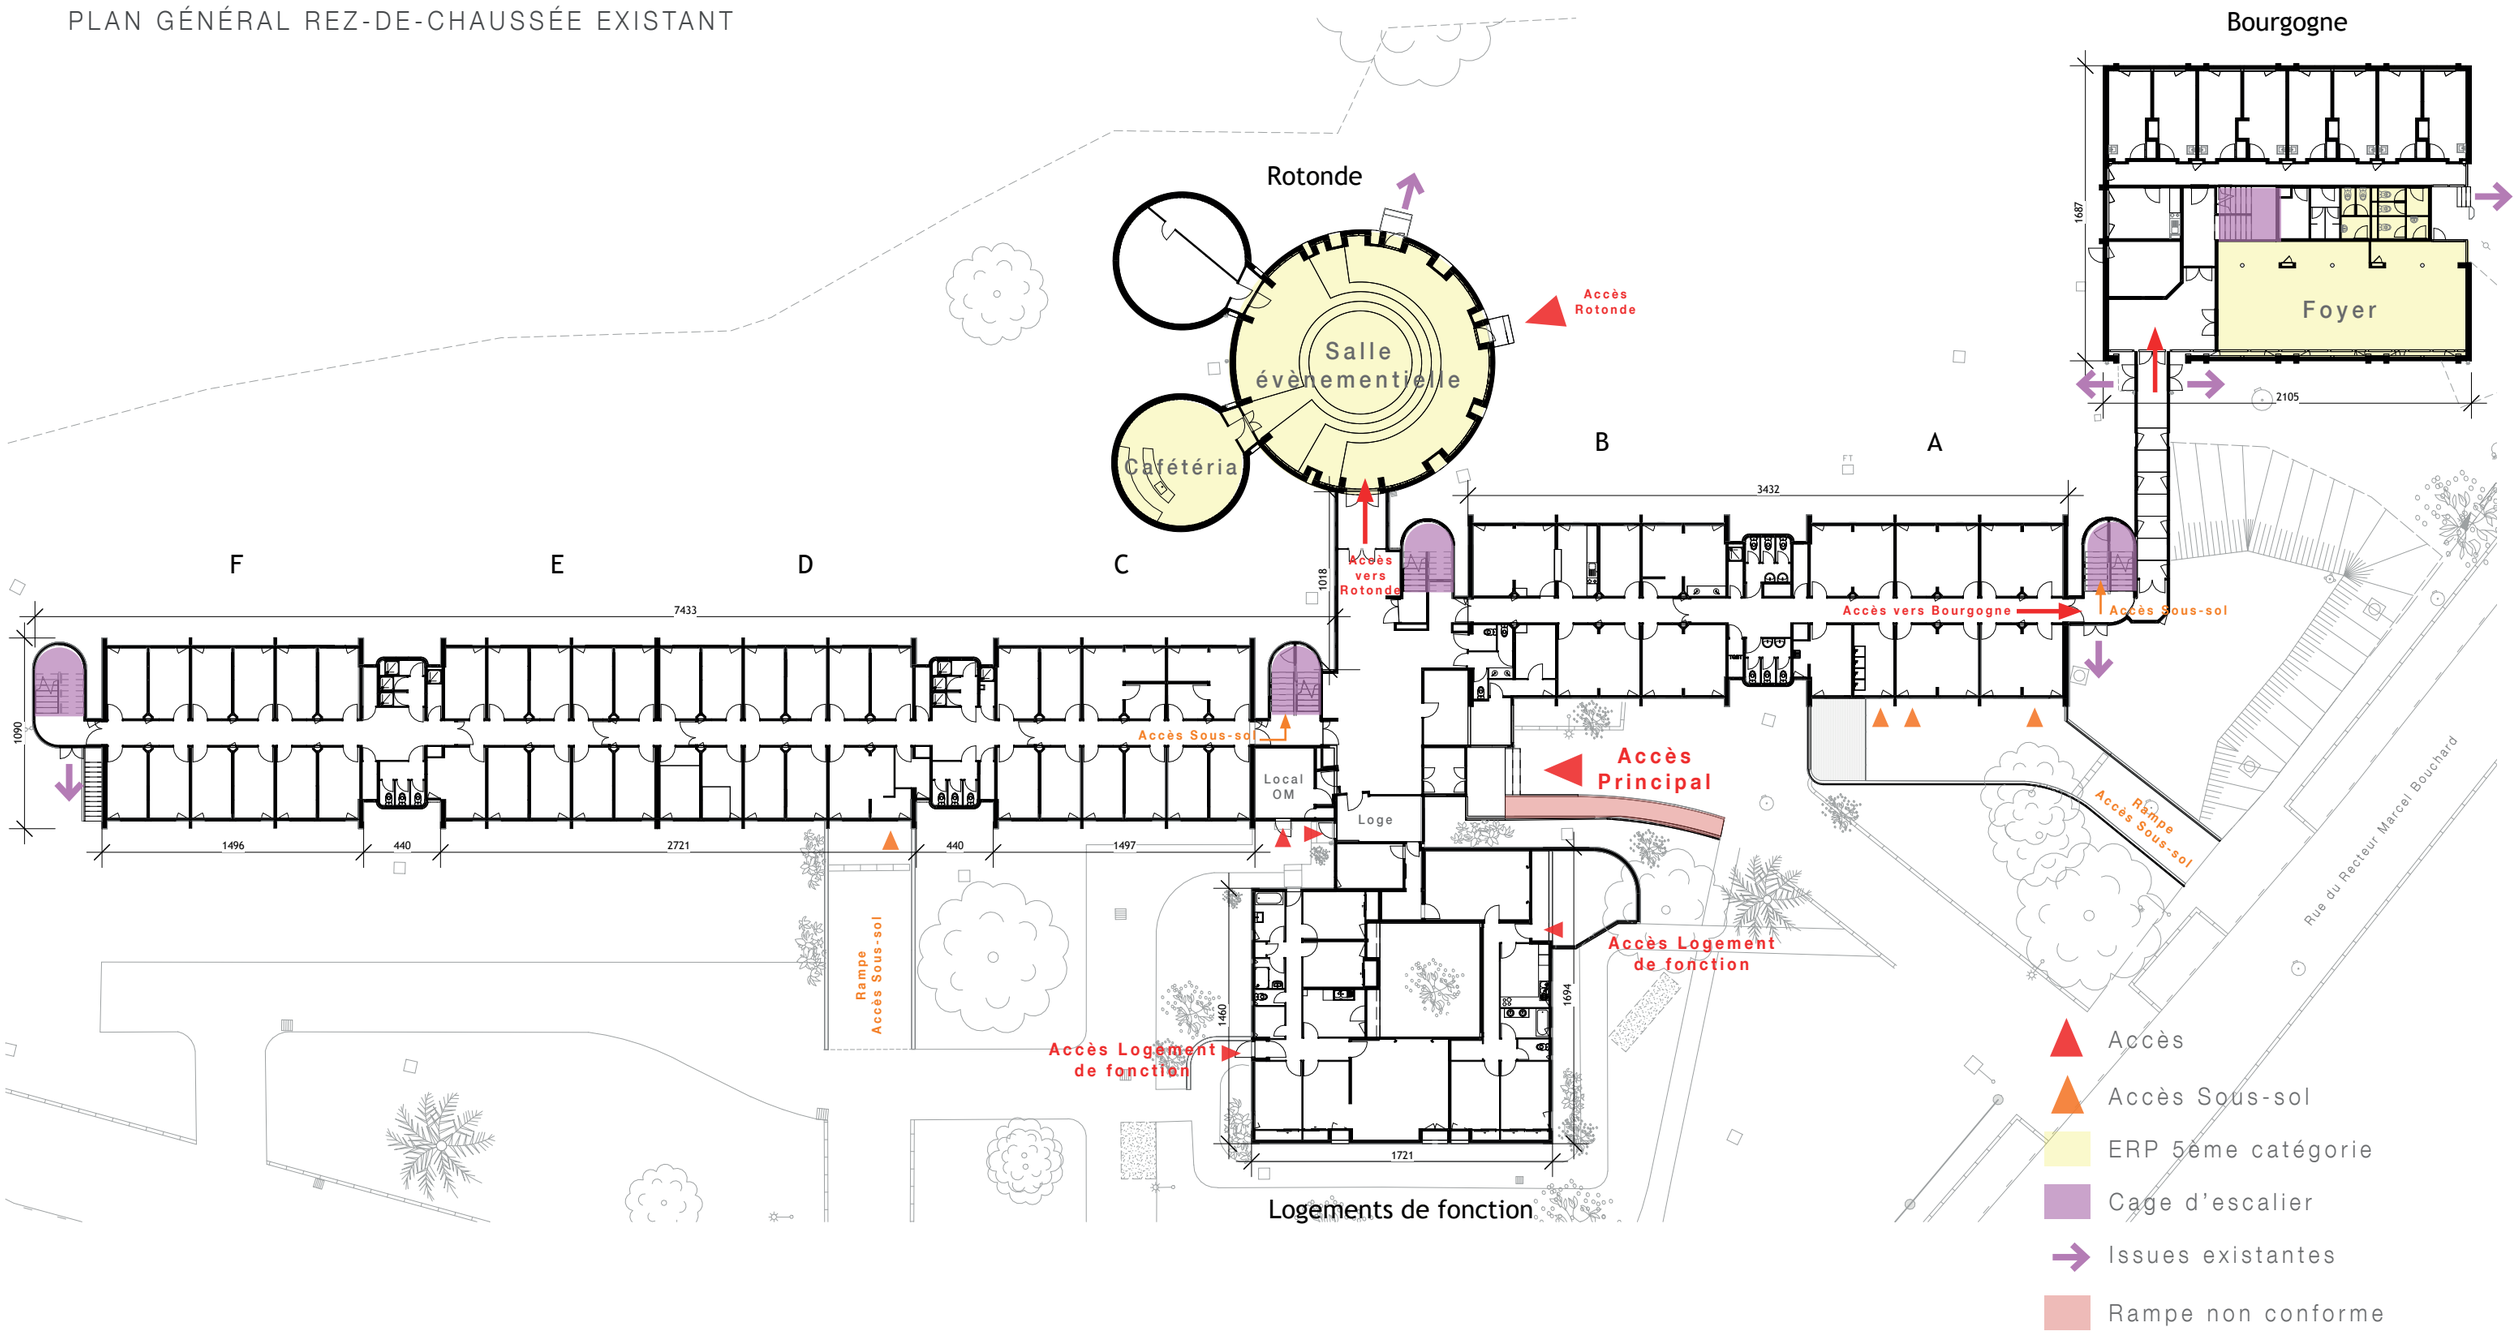PLAN GÉNÉRAL REZ-DE-CHAUSSÉE EXISTANT