


III. PLANS

2. PLANS GÉNÉRAUX


PLAN D'ENSEMBLE / SOUS-SOL - EXISTANT

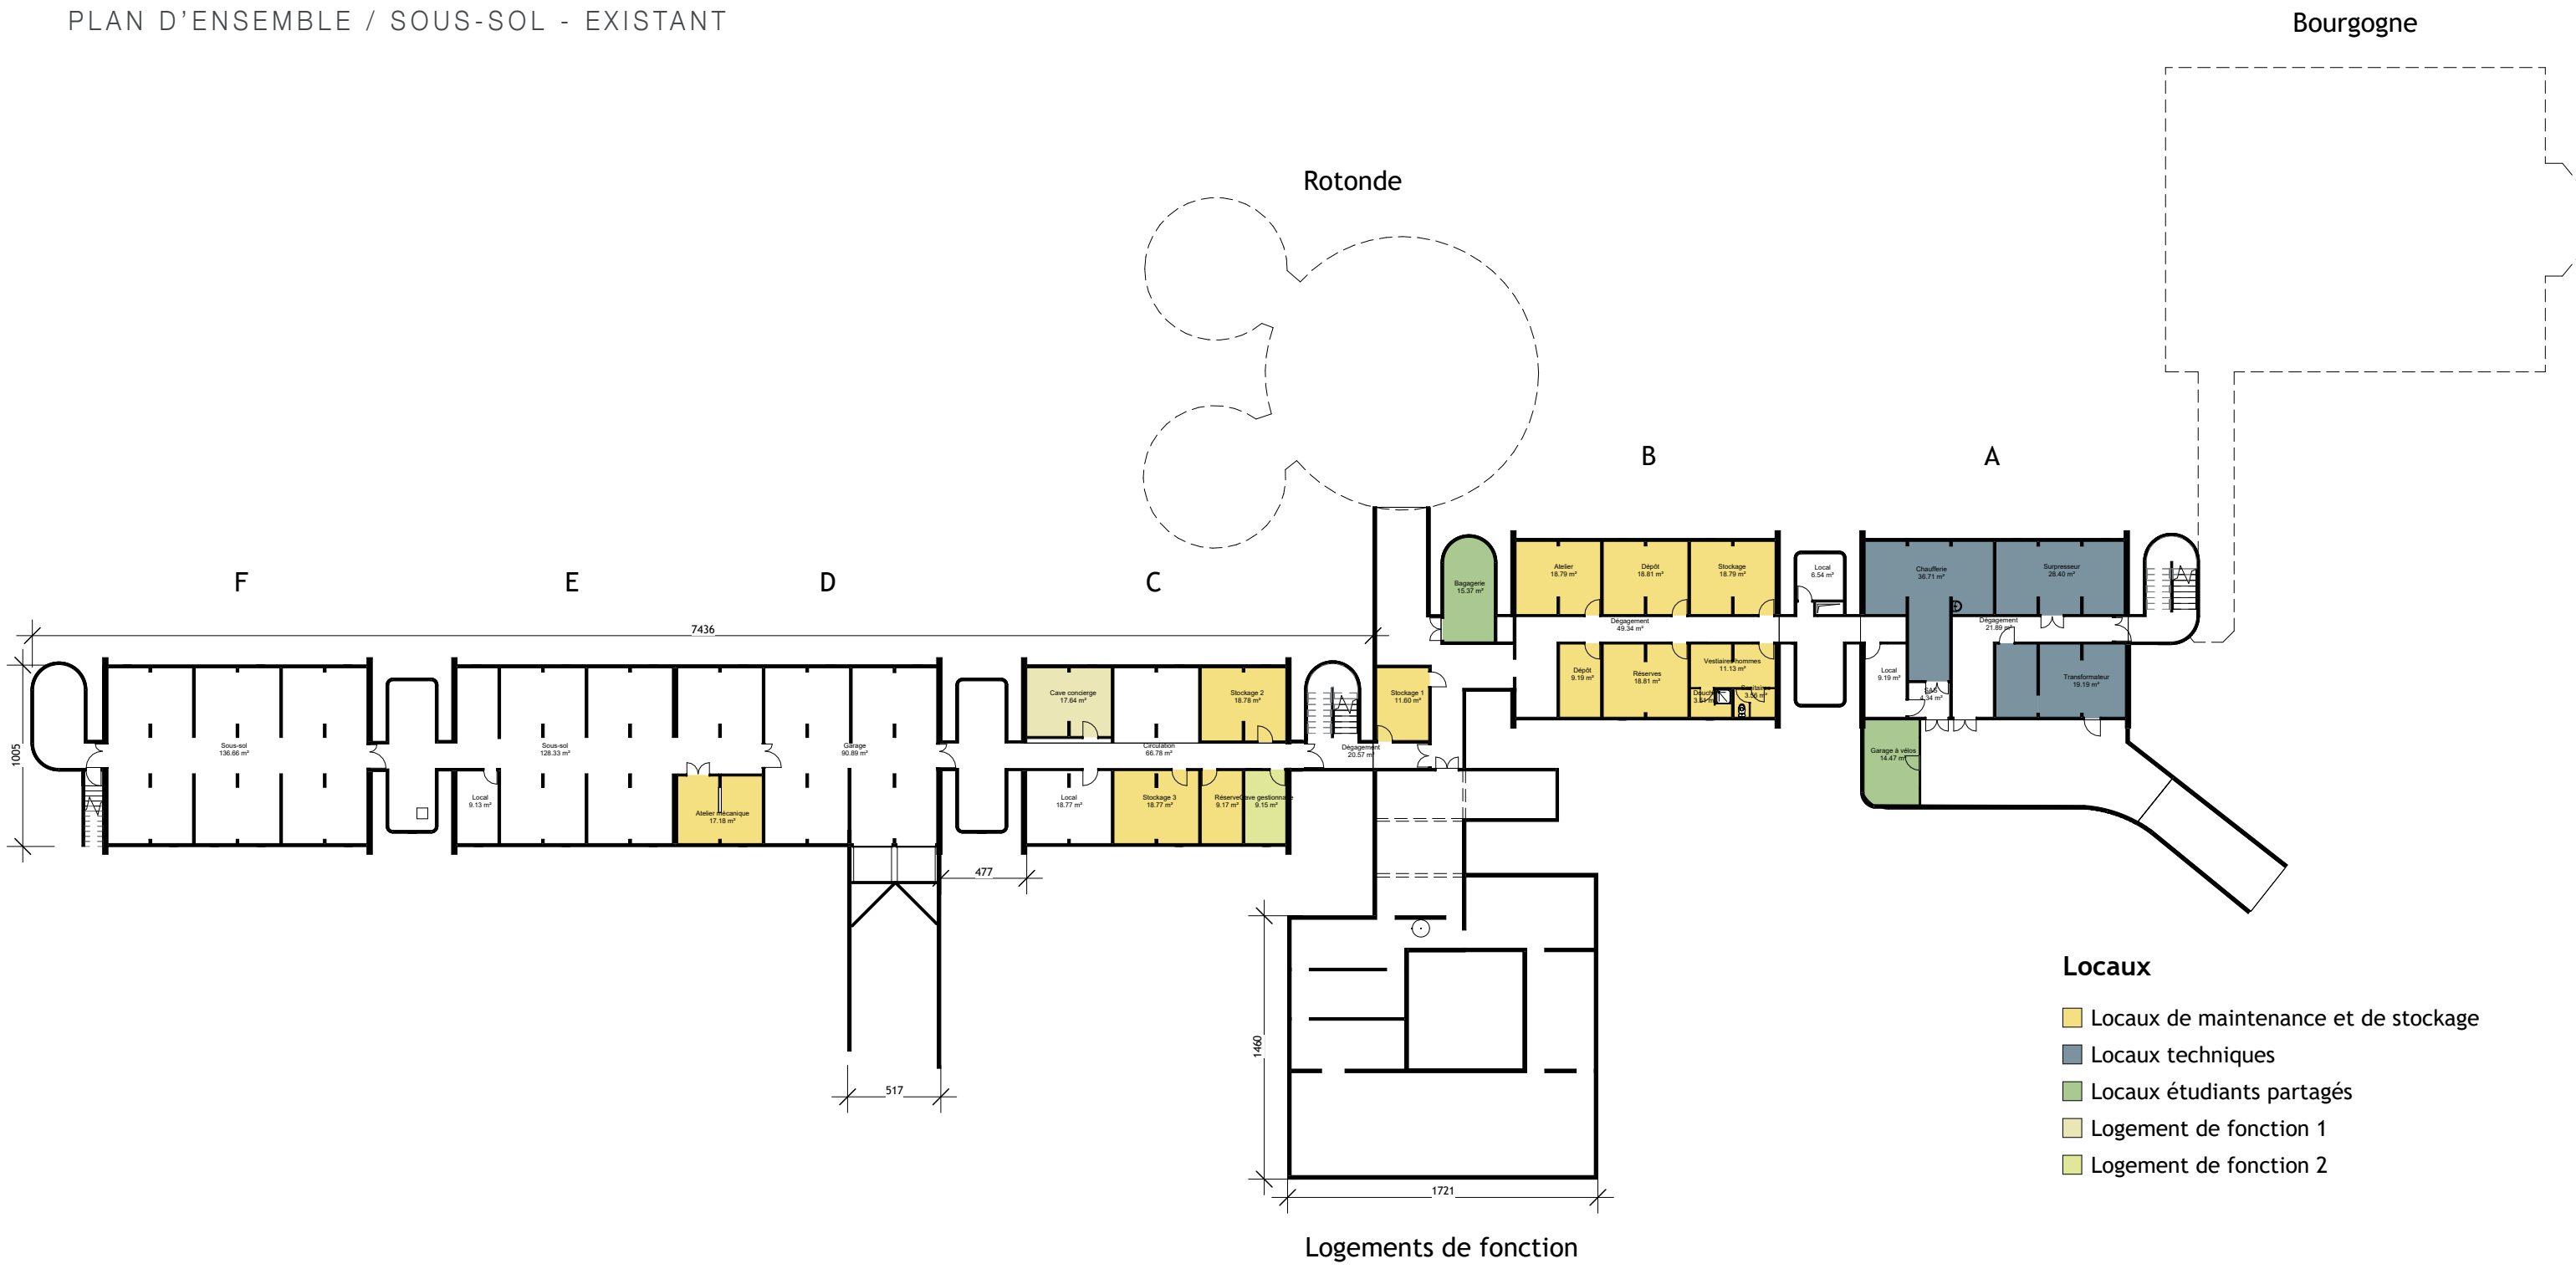

III. PLANS

2. PLANS GÉNÉRAUX


PLAN D'ENSEMBLE / SOUS-SOL - PROJET

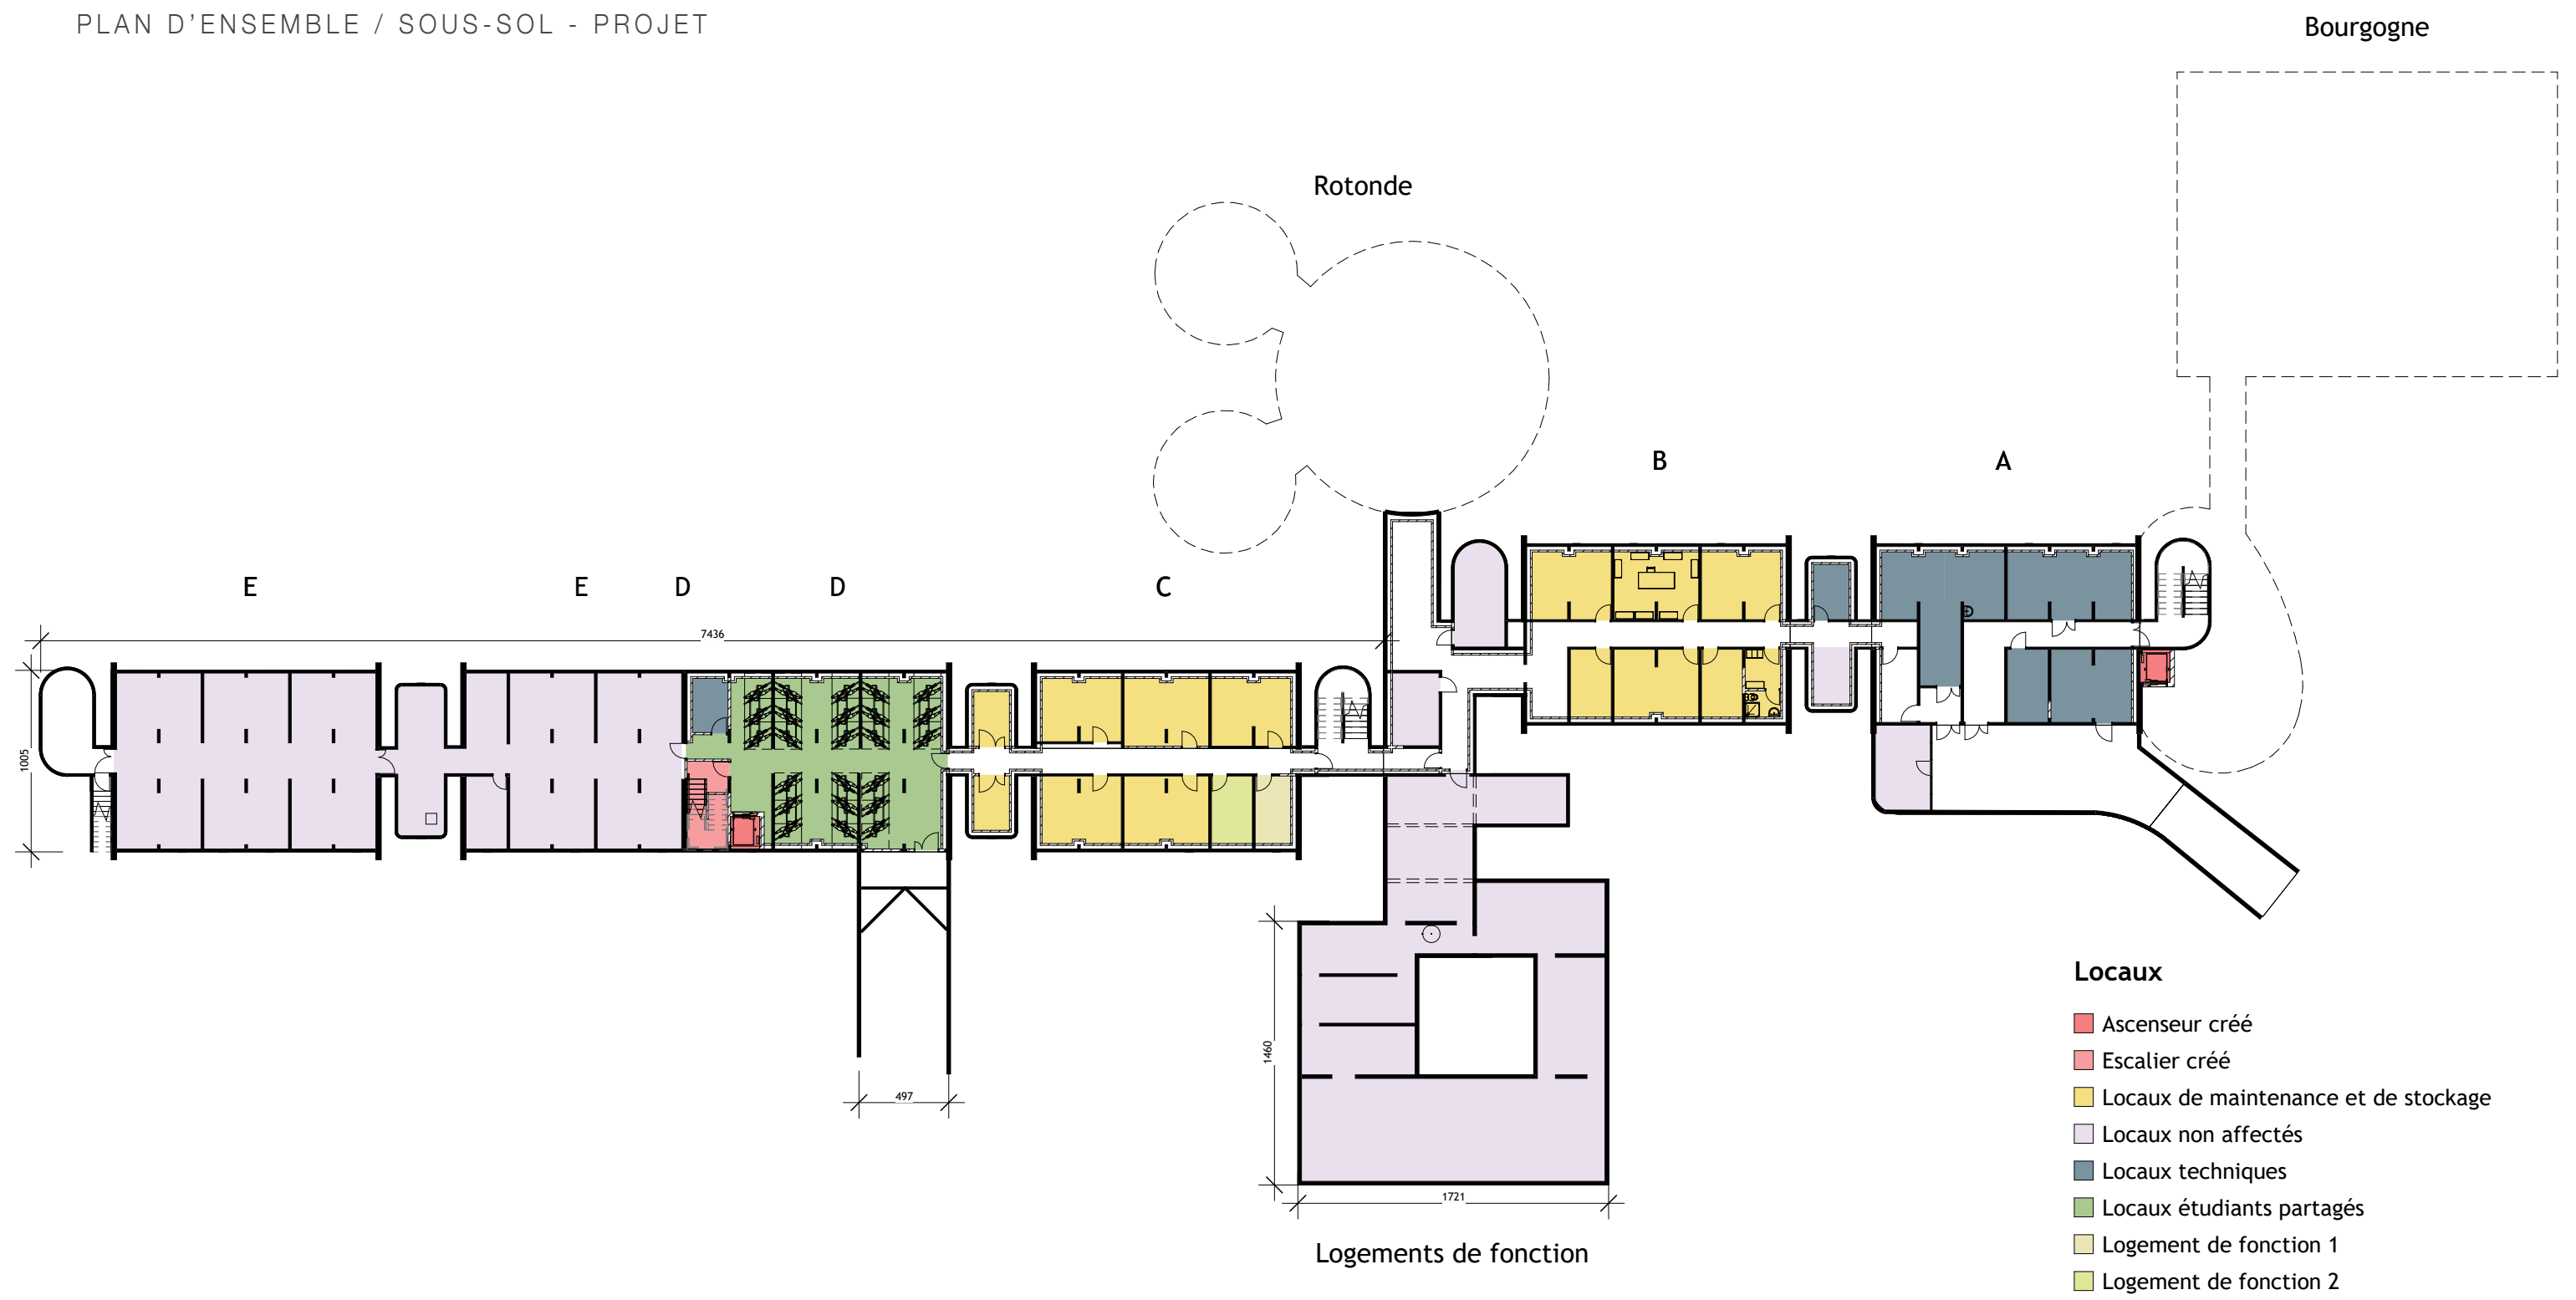

III. PLANS

2. PLANS GÉNÉRAUX

PLAN D'ENSEMBLE / RDC - EXISTANT

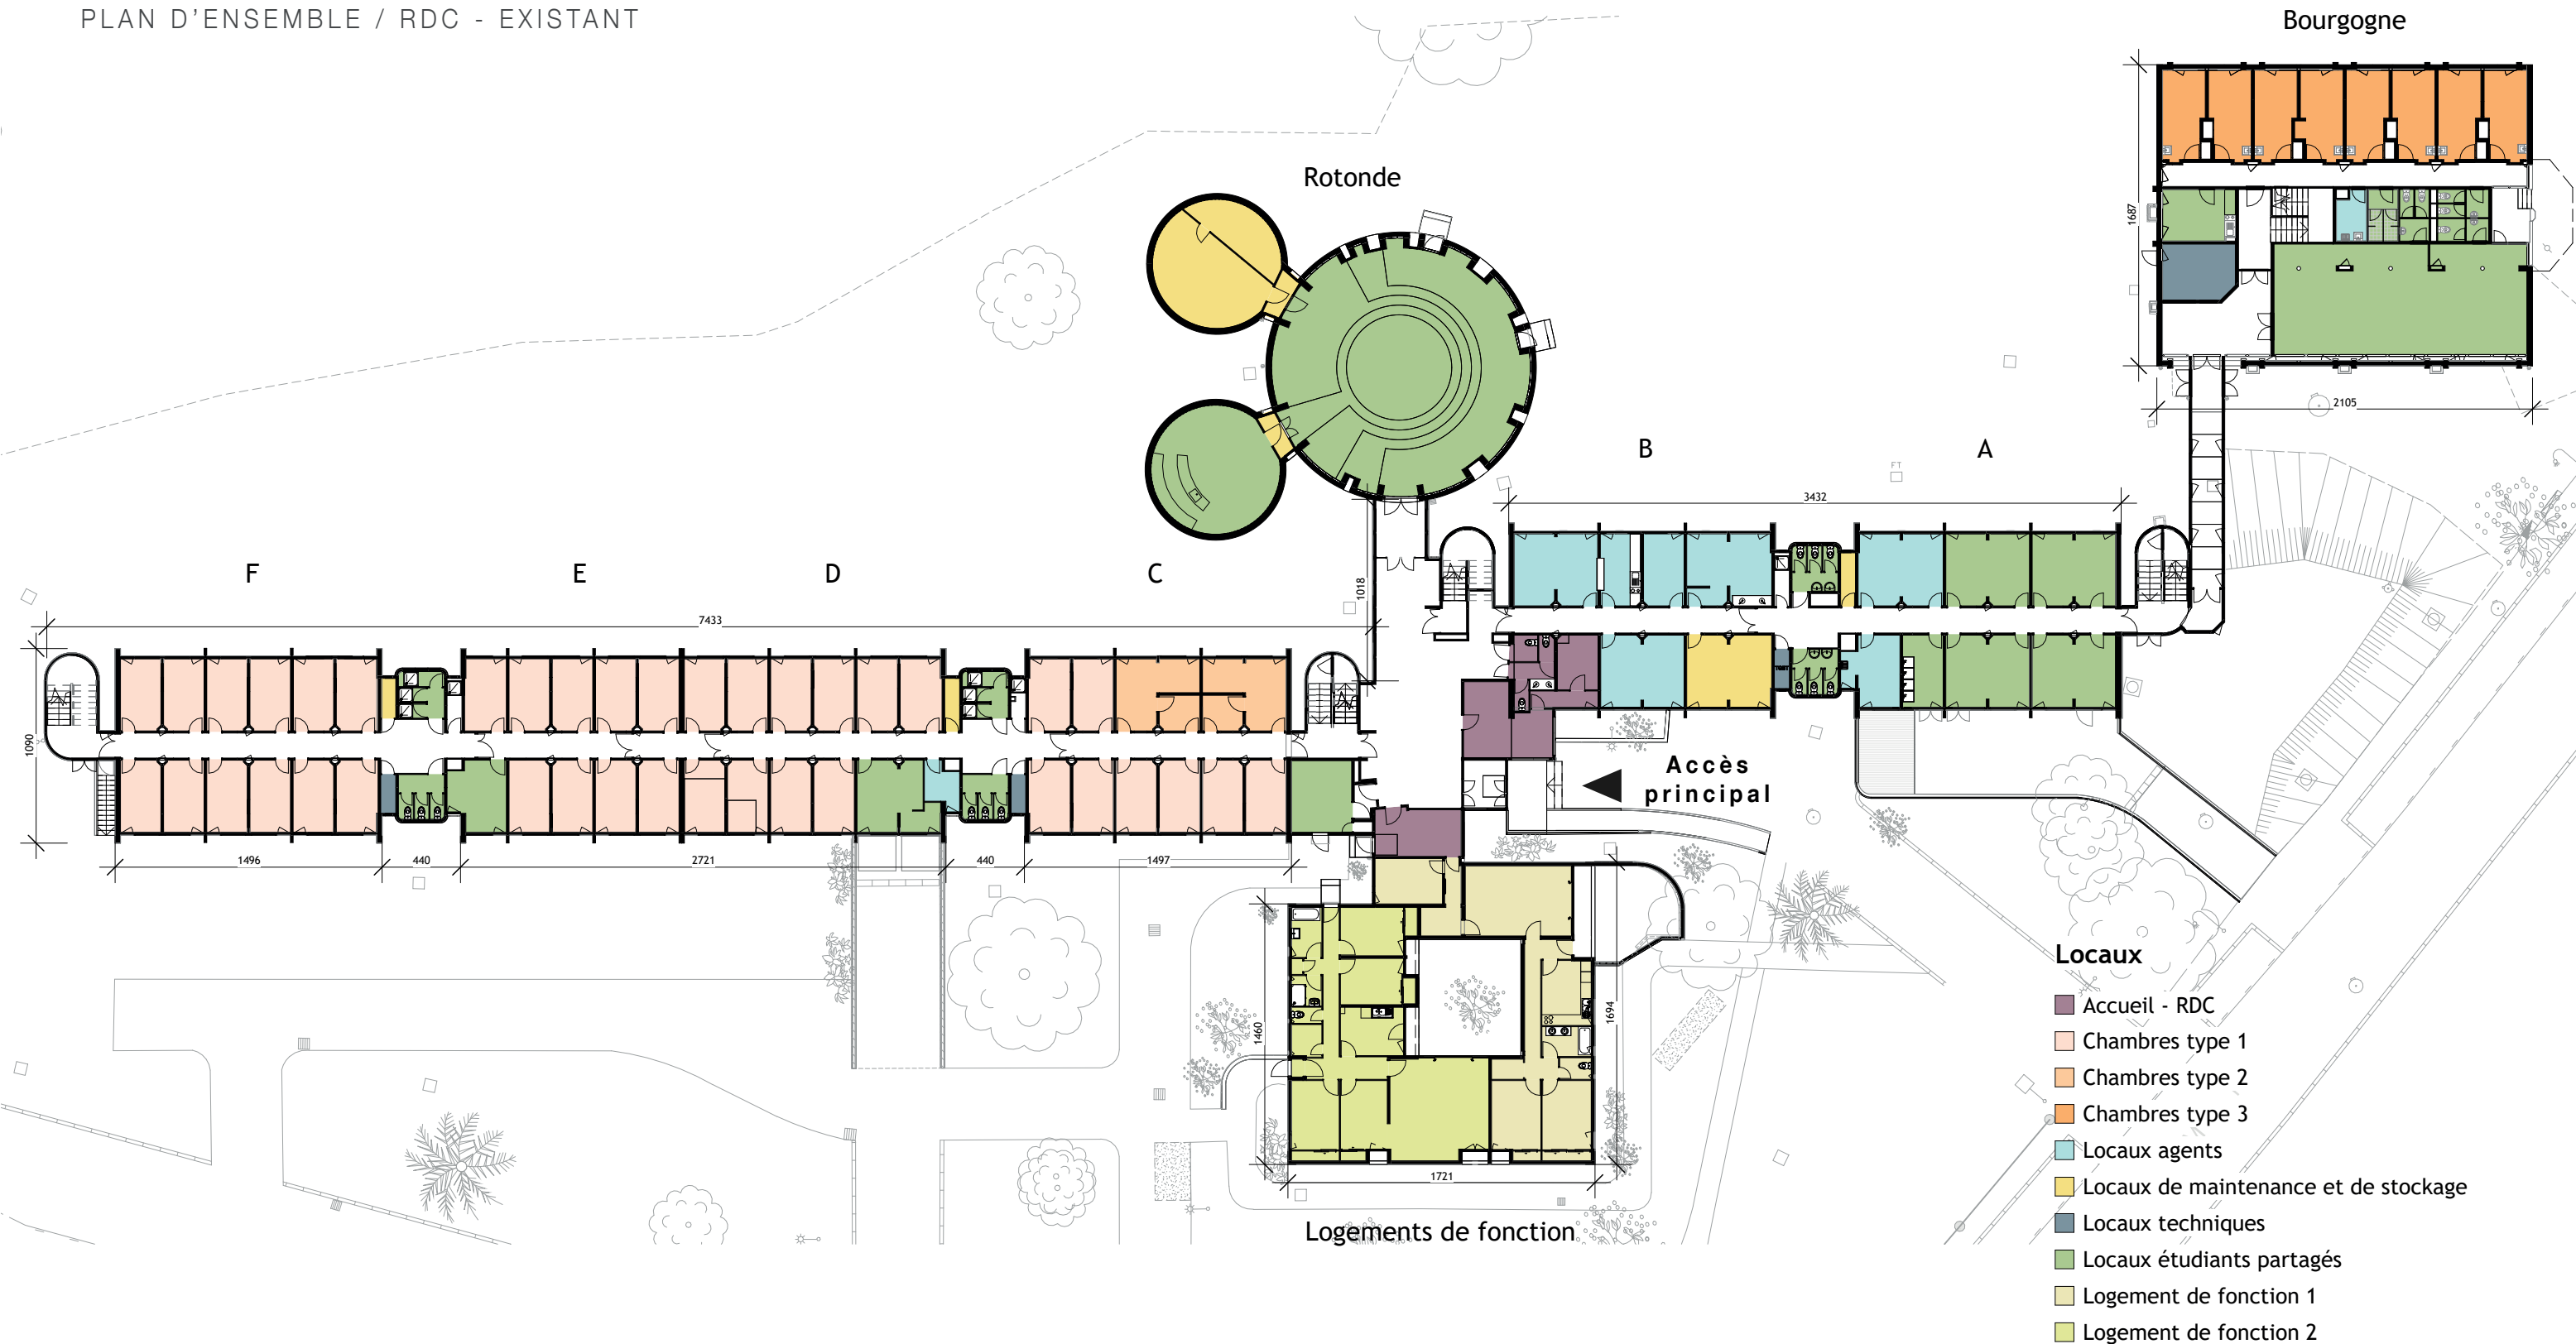

III. PLANS

2. PLANS GÉNÉRAUX


PLAN D'ENSEMBLE / RDC - PROJET



III. PLANS

2. PLANS GÉNÉRAUX


PLAN FONCTIONNEL RDC - EXISTANT

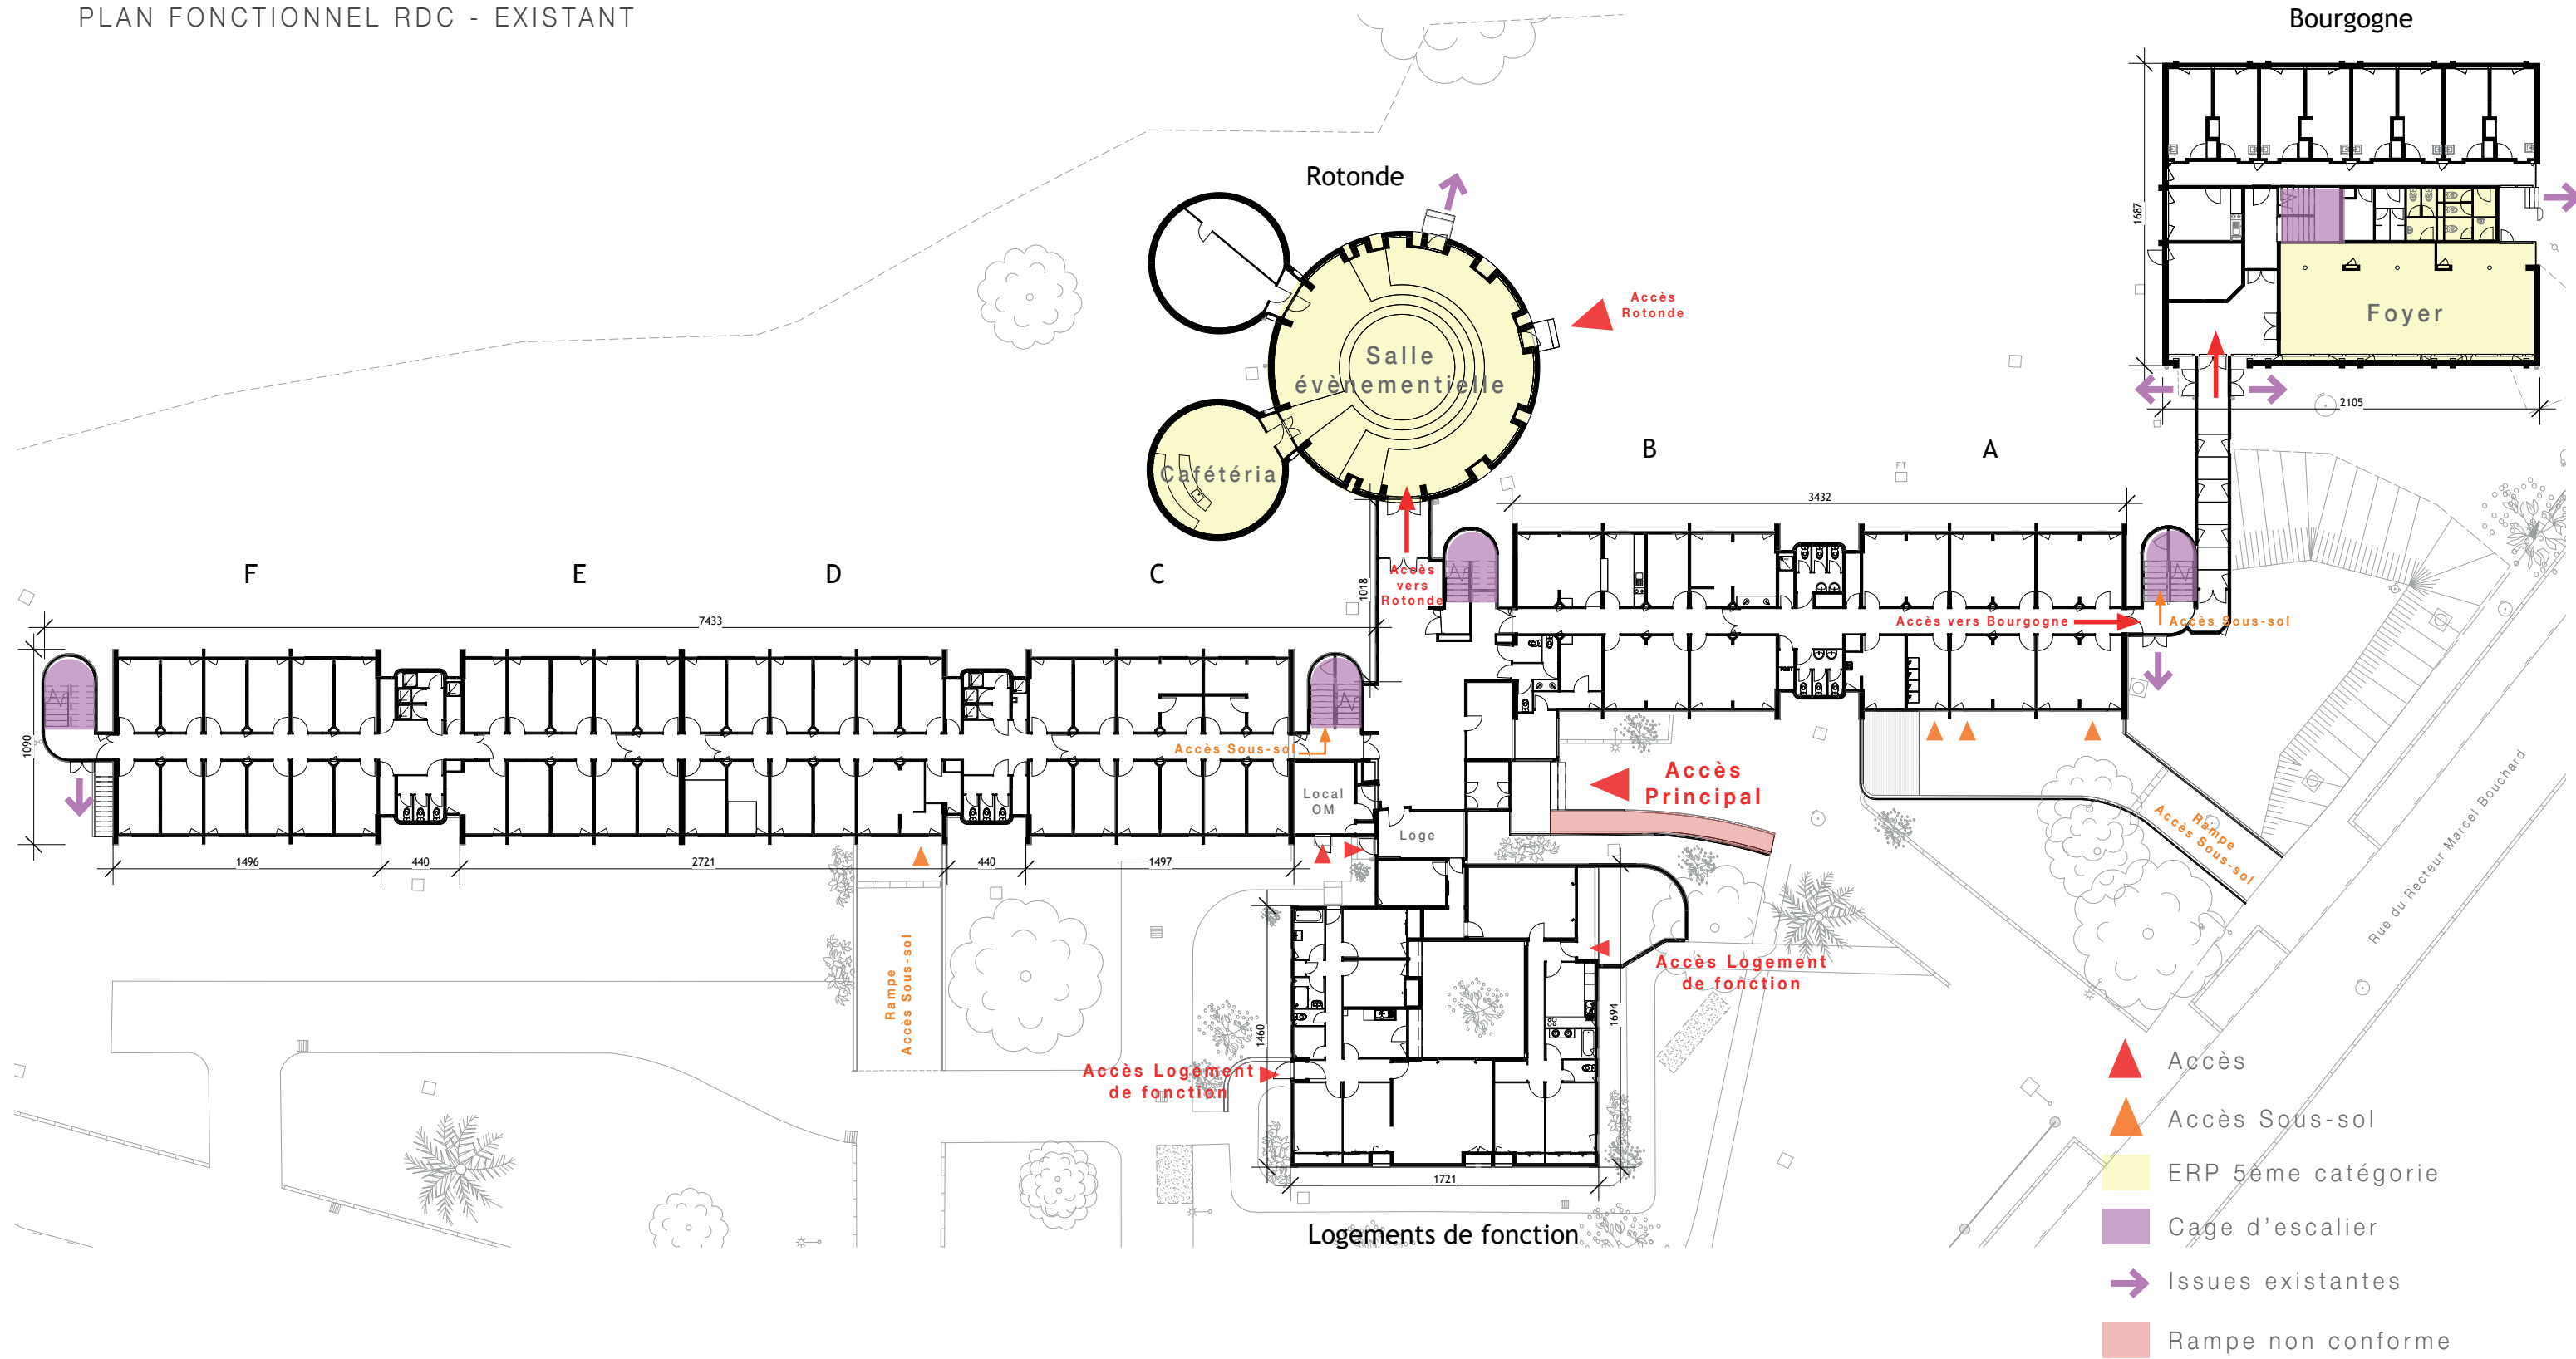

III. PLANS

2. PLANS GÉNÉRAUX


PLAN FONCTIONNEL RDC - PROJET

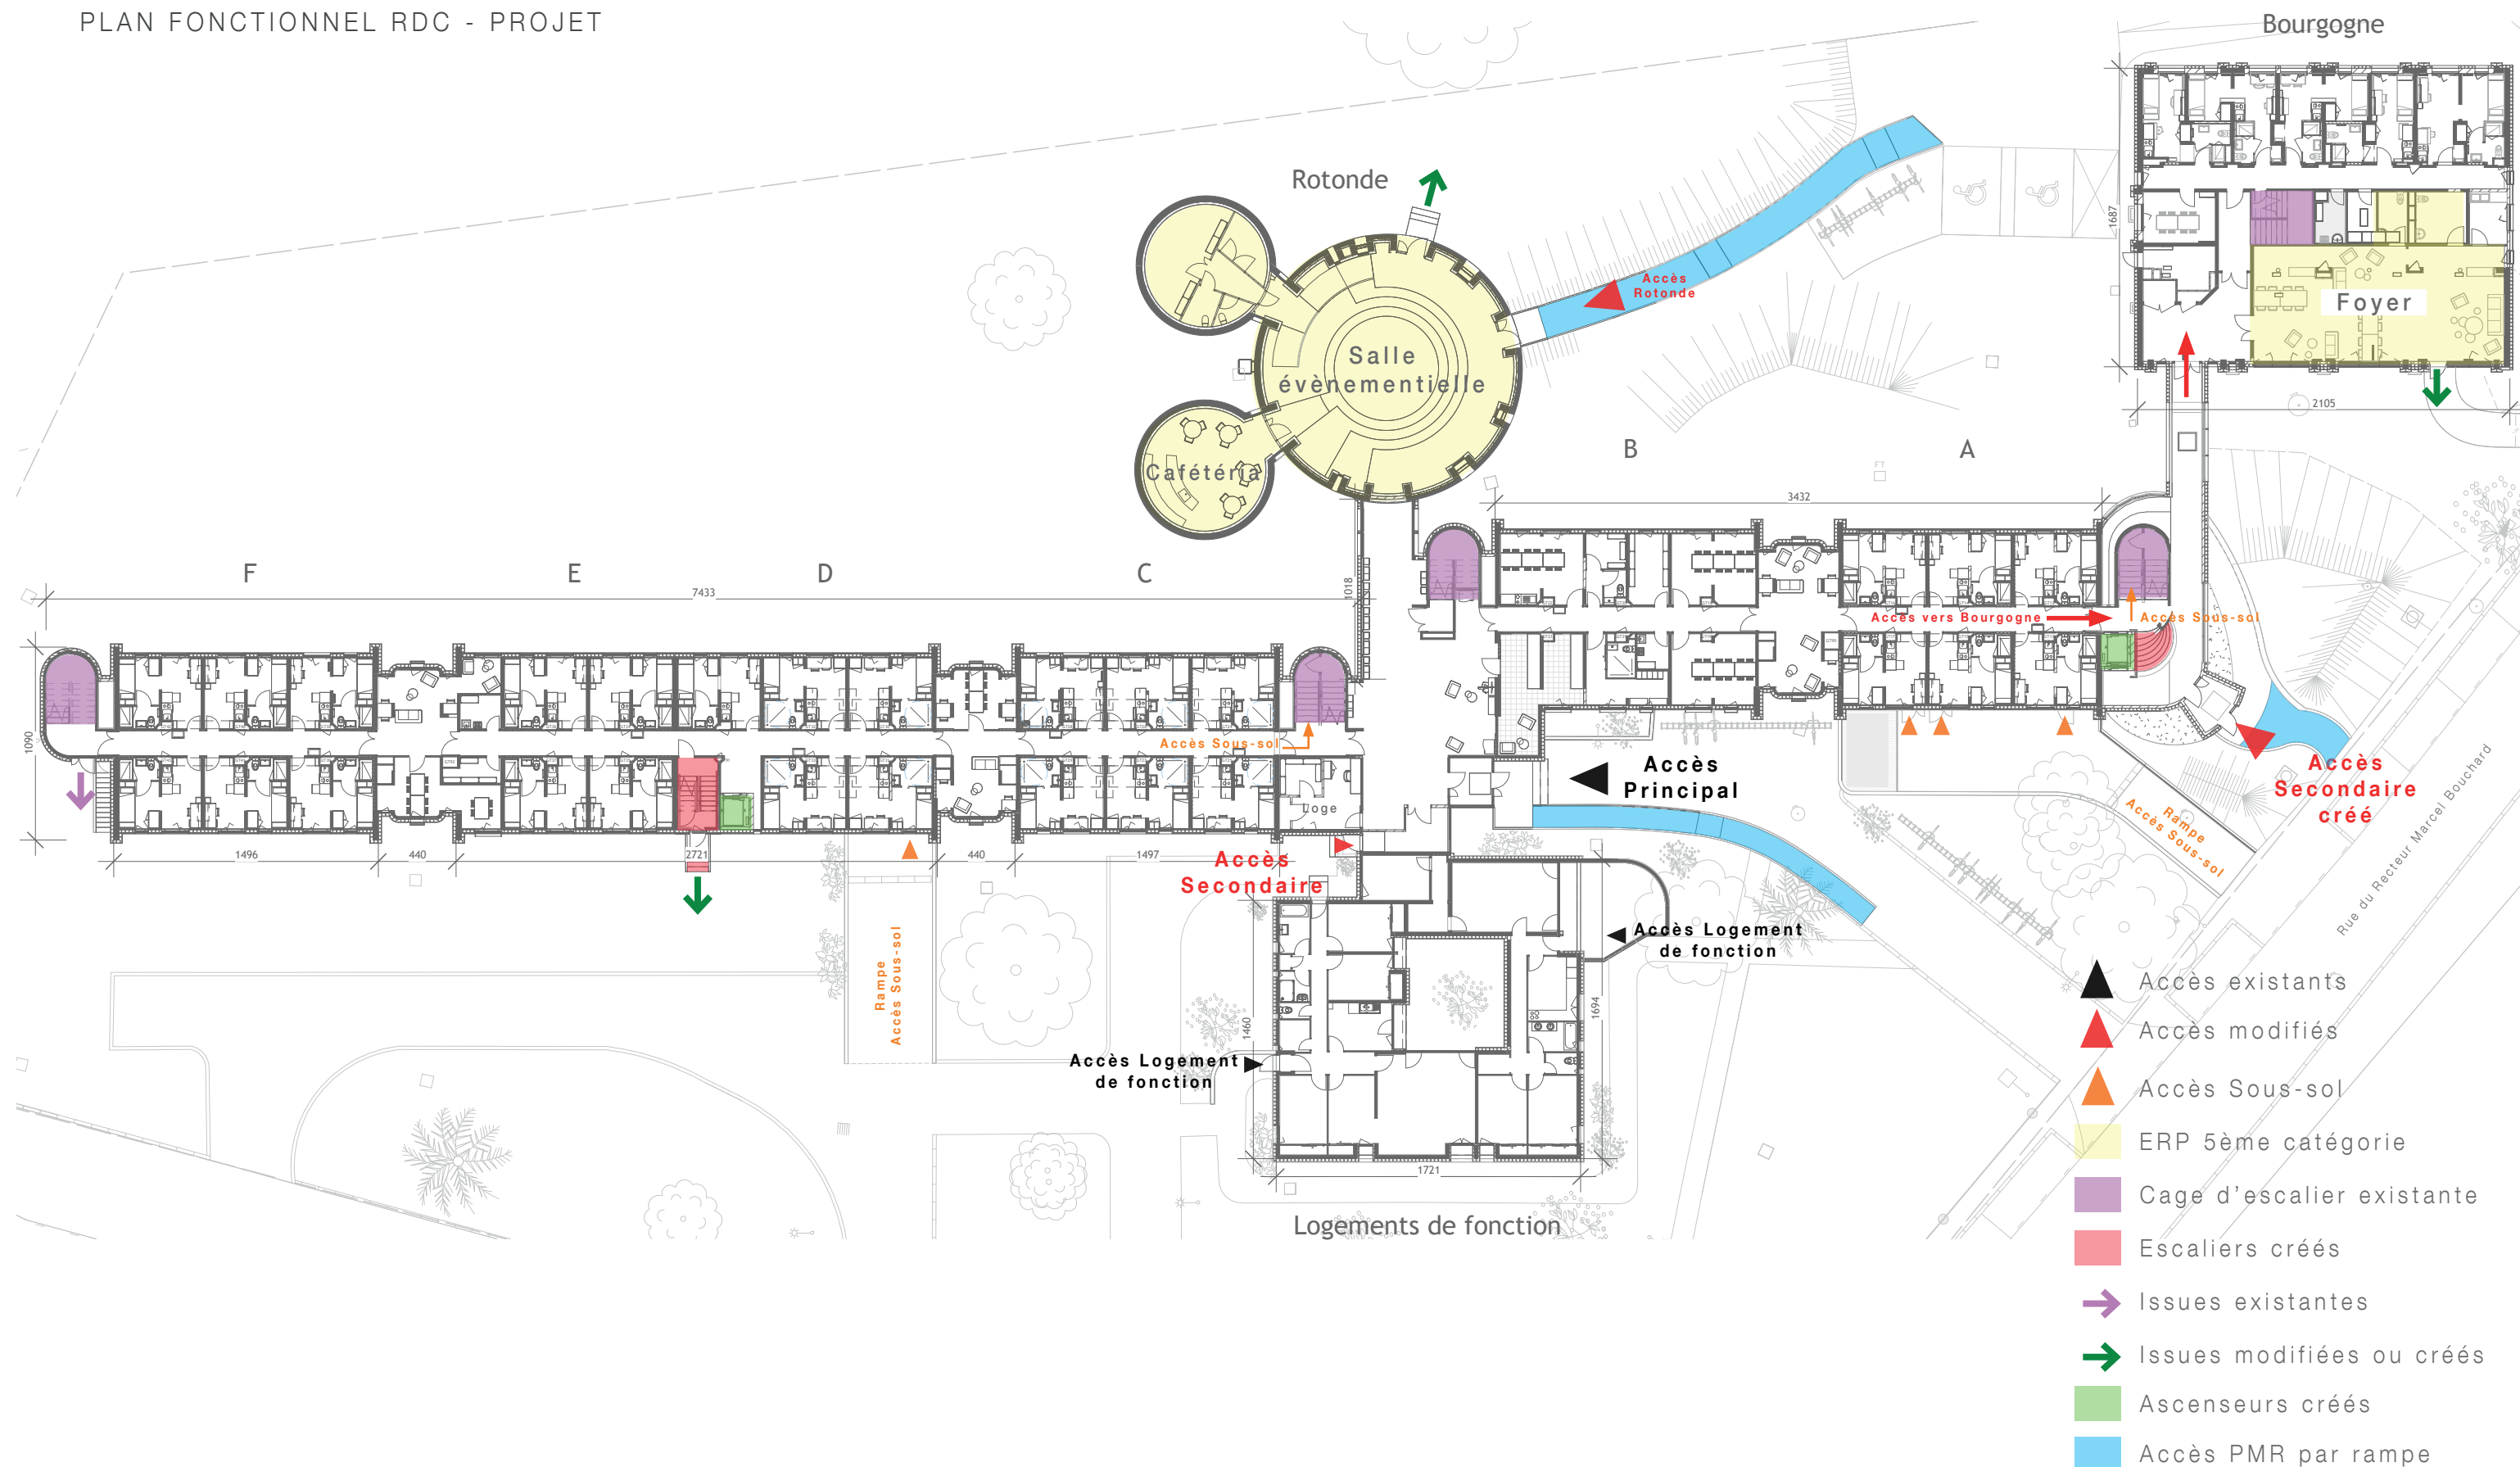

III. PLANS

2. PLANS GÉNÉRAUX


PLAN D'ENSEMBLE / ÉTAGE COURANT - EXISTANT

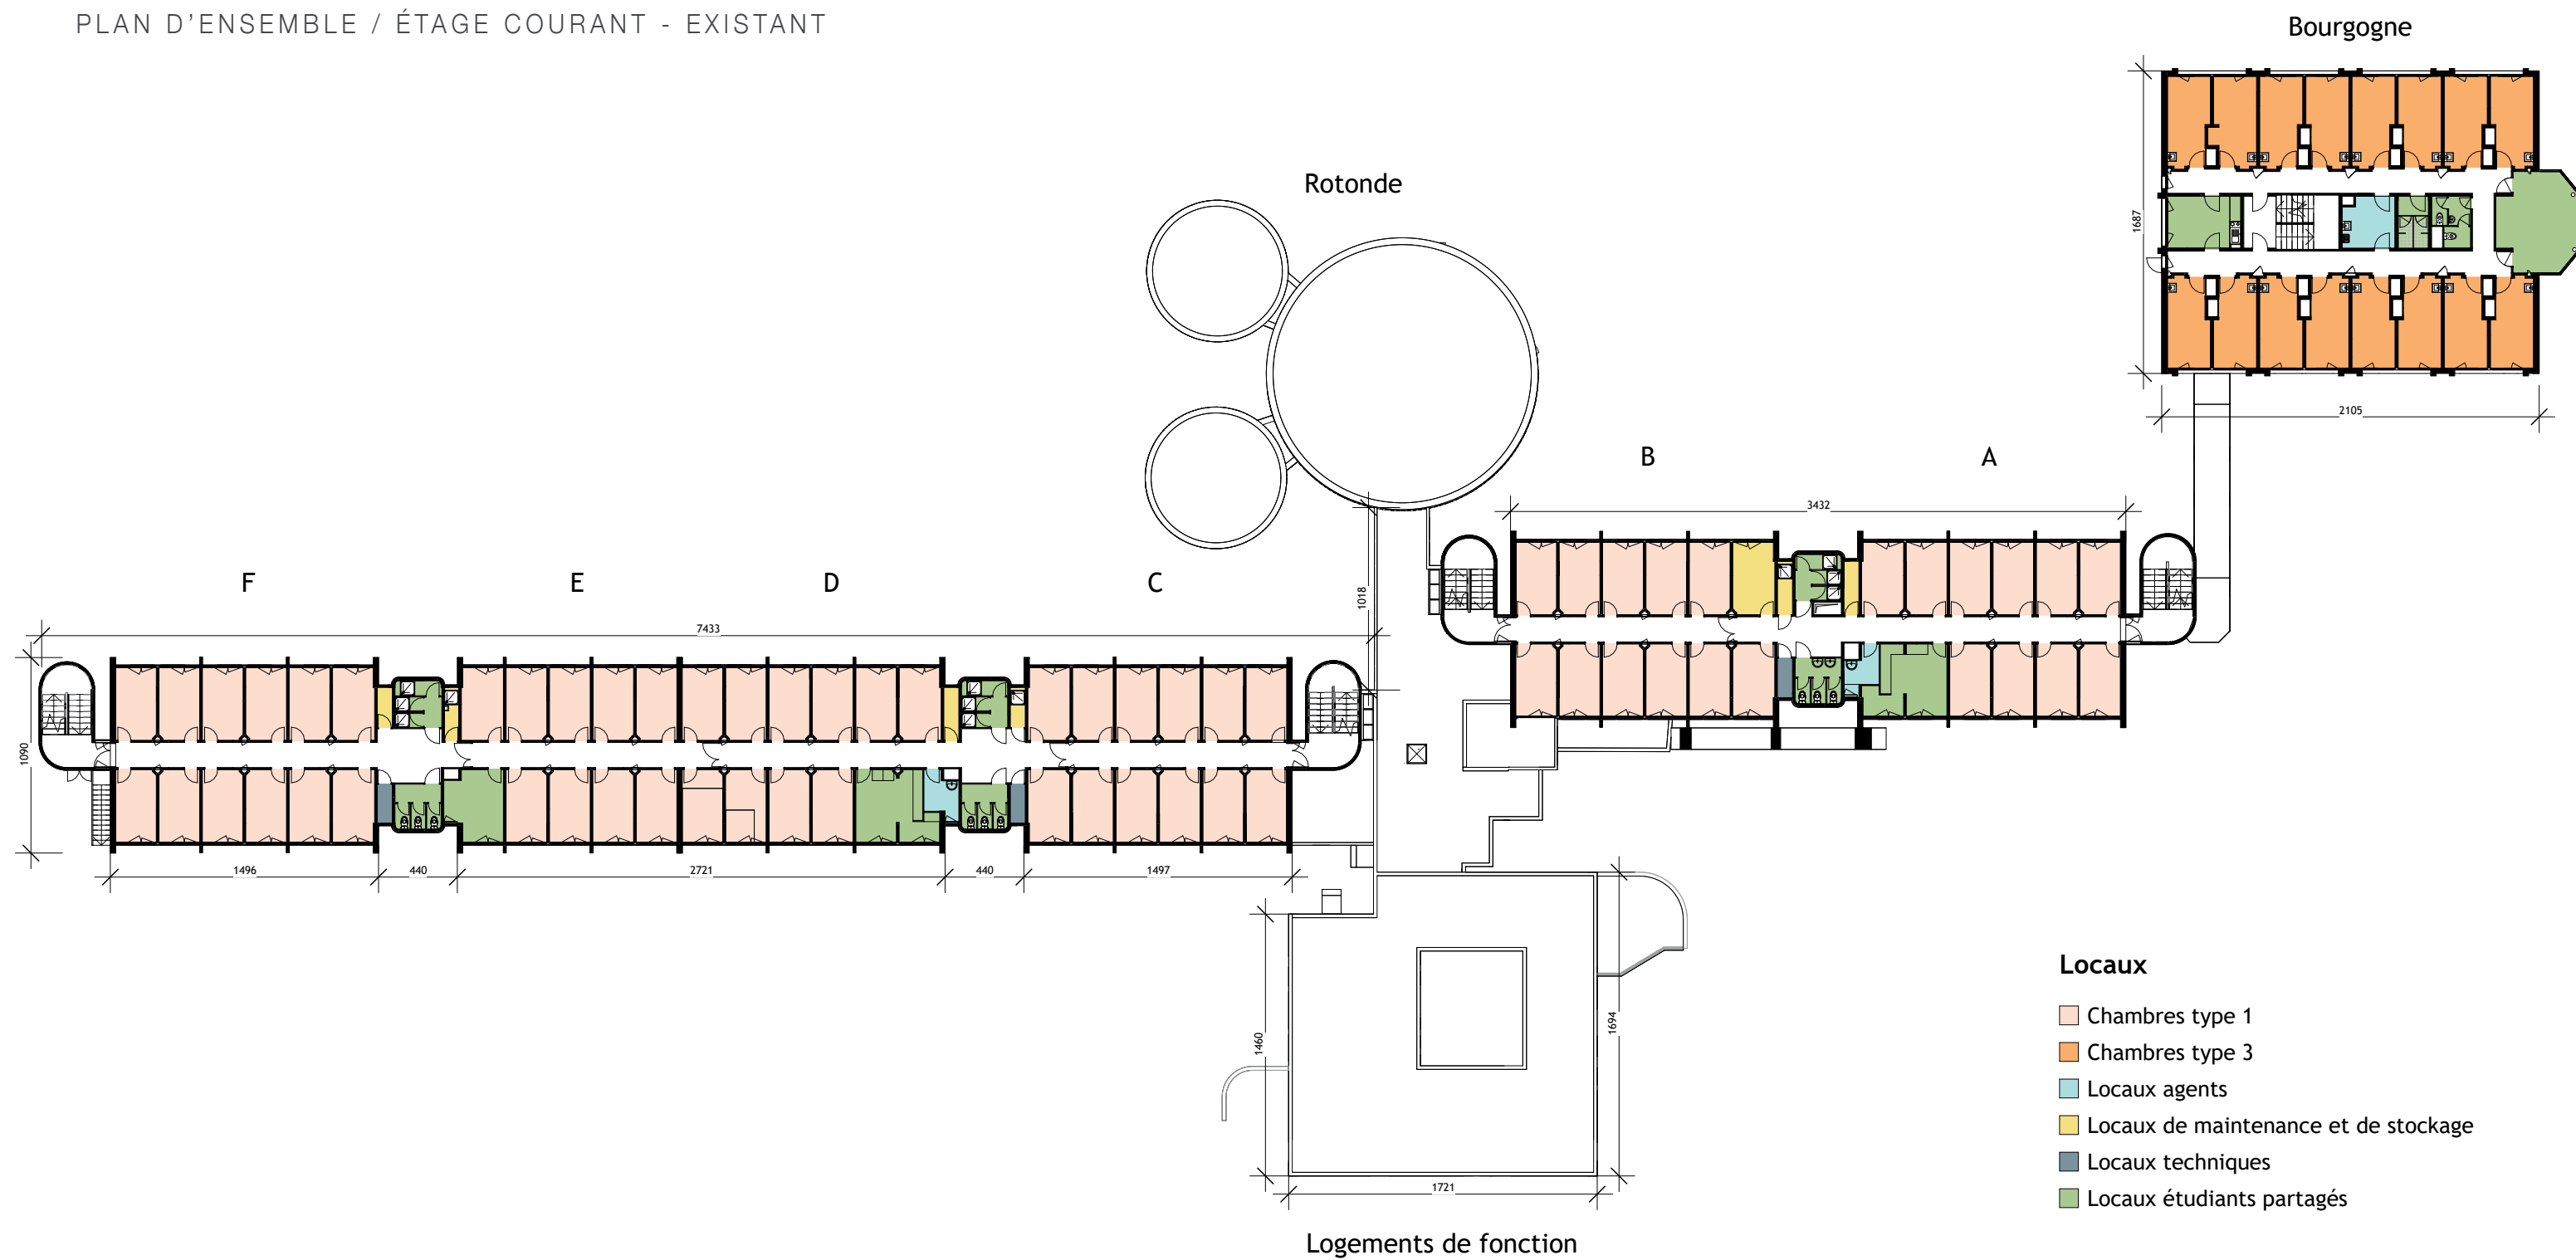

III. PLANS

2. PLANS GÉNÉRAUX


PLAN D'ENSEMBLE / ÉTAGE COURANT - PROJET

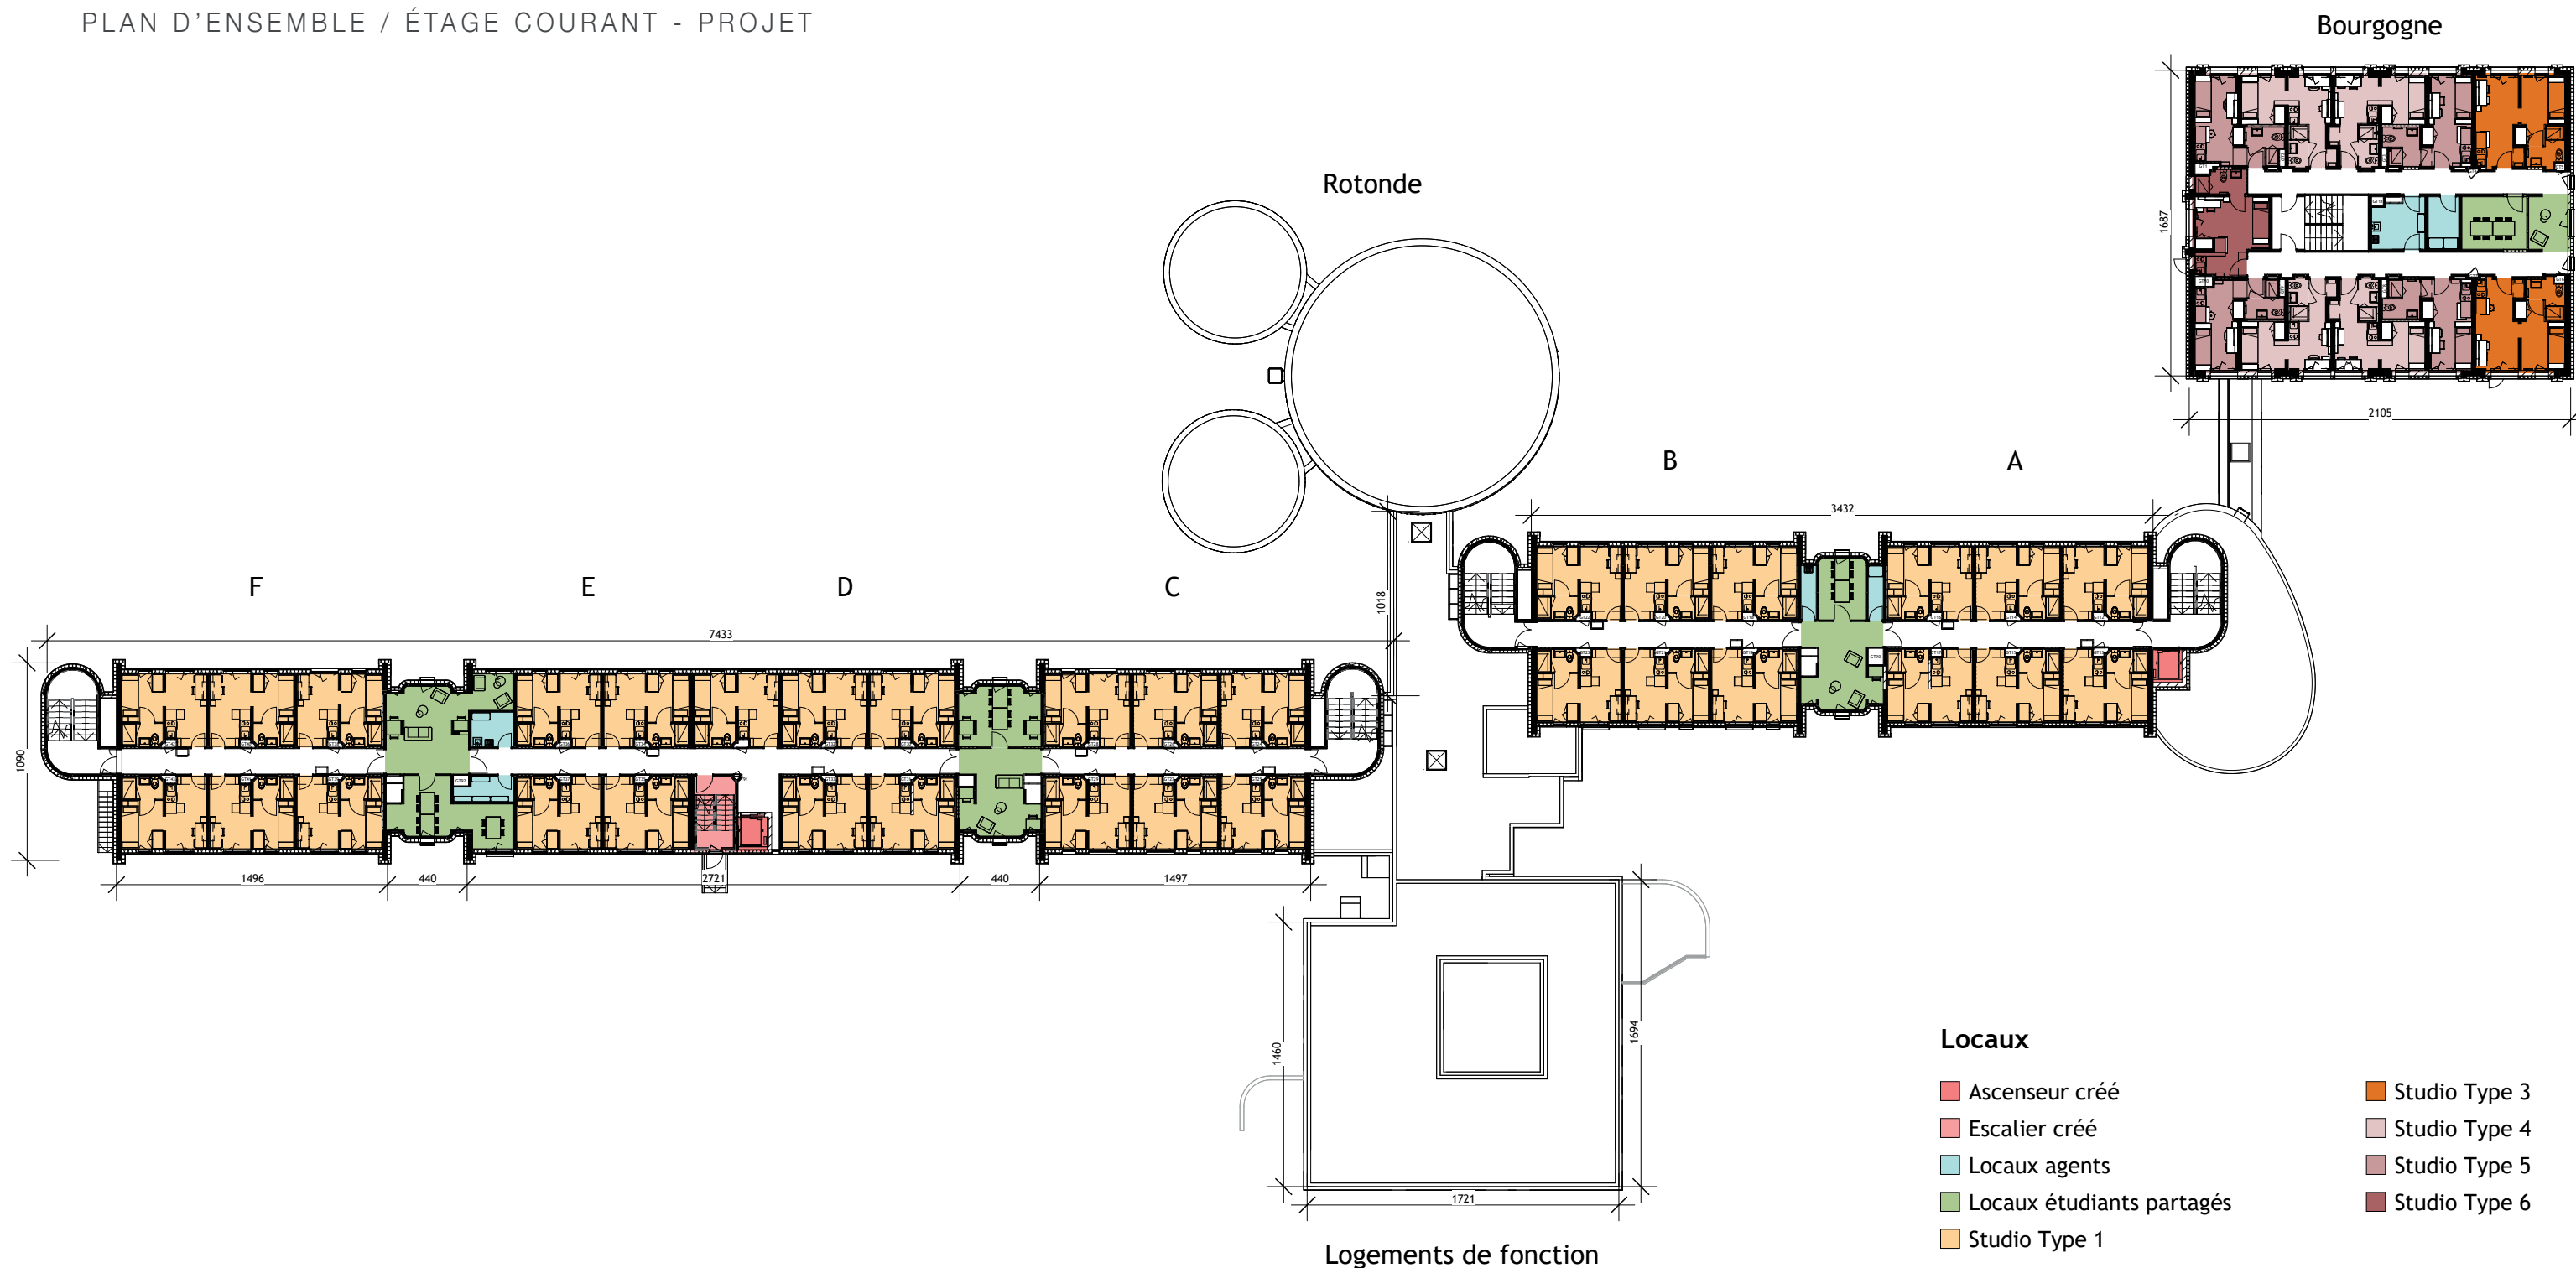

III. PLANS

2. PLANS GÉNÉRAUX

PLAN TOITURE - EXISTANT

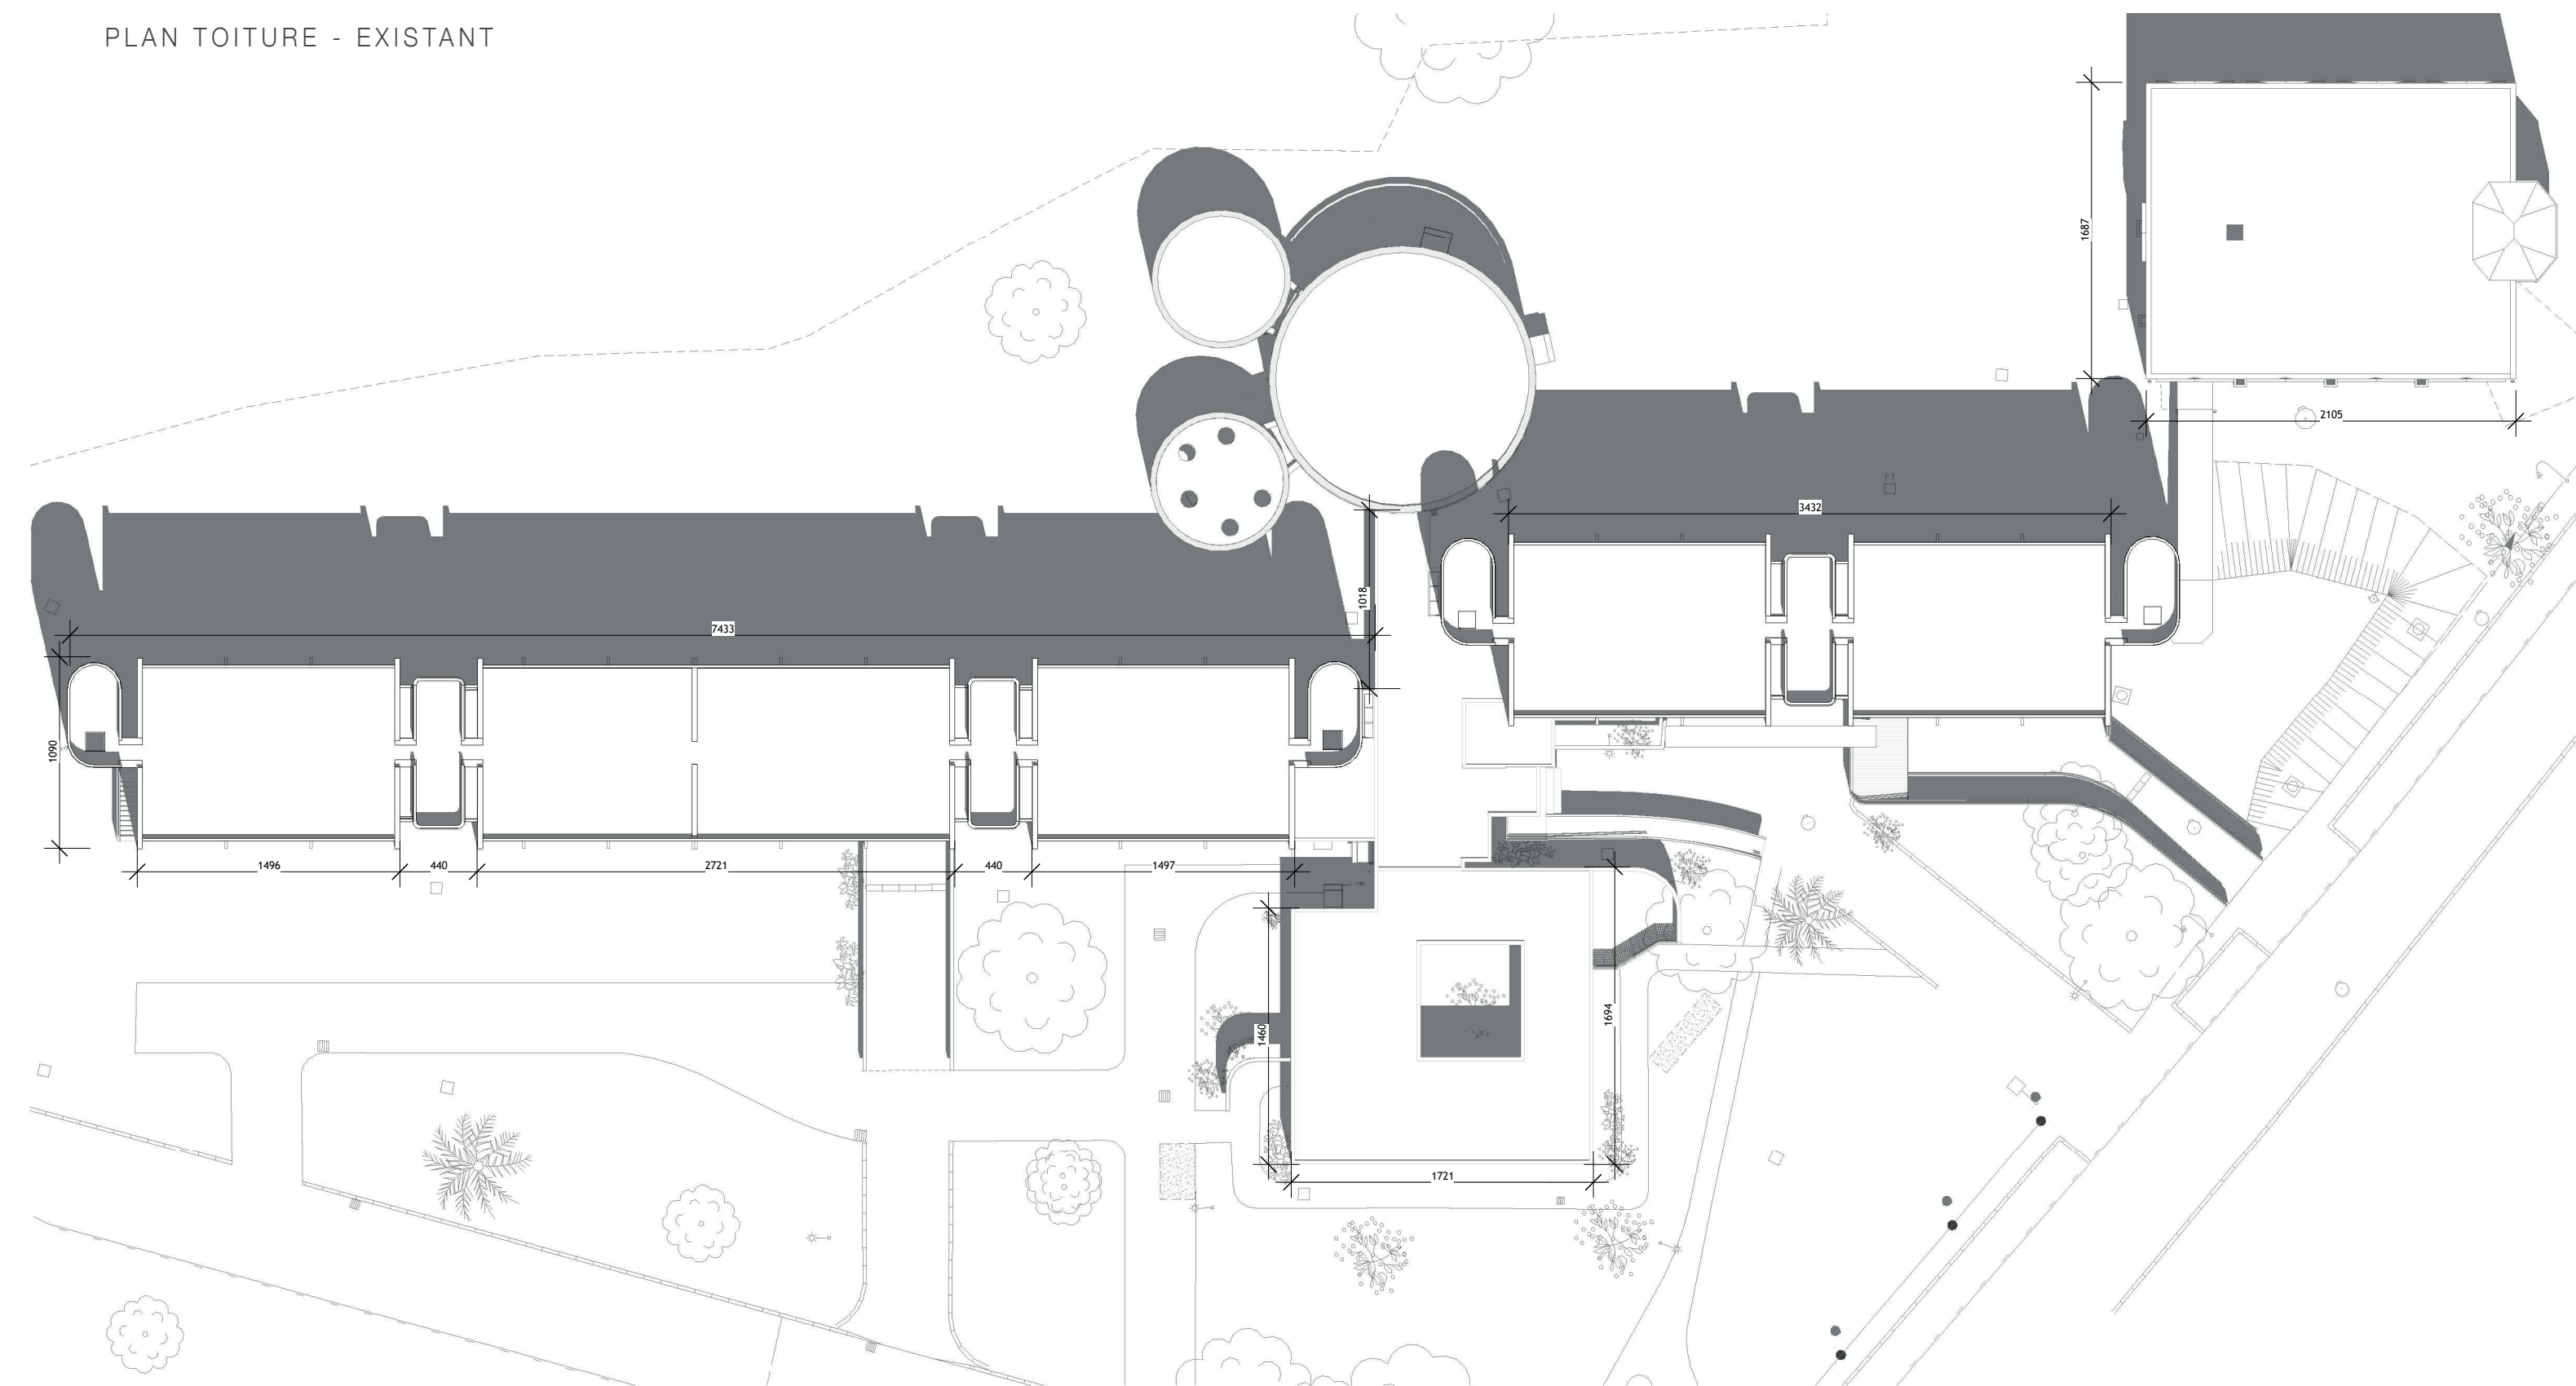

III. PLANS

2. PLANS GÉNÉRAUX

PLAN TOITURE - PROJET

