


3. PLANS BEAUNE & LOGEMENTS DE FONCTION

PLAN SOUS-SOL - DÉMOLITION
ECHELLE 1/200

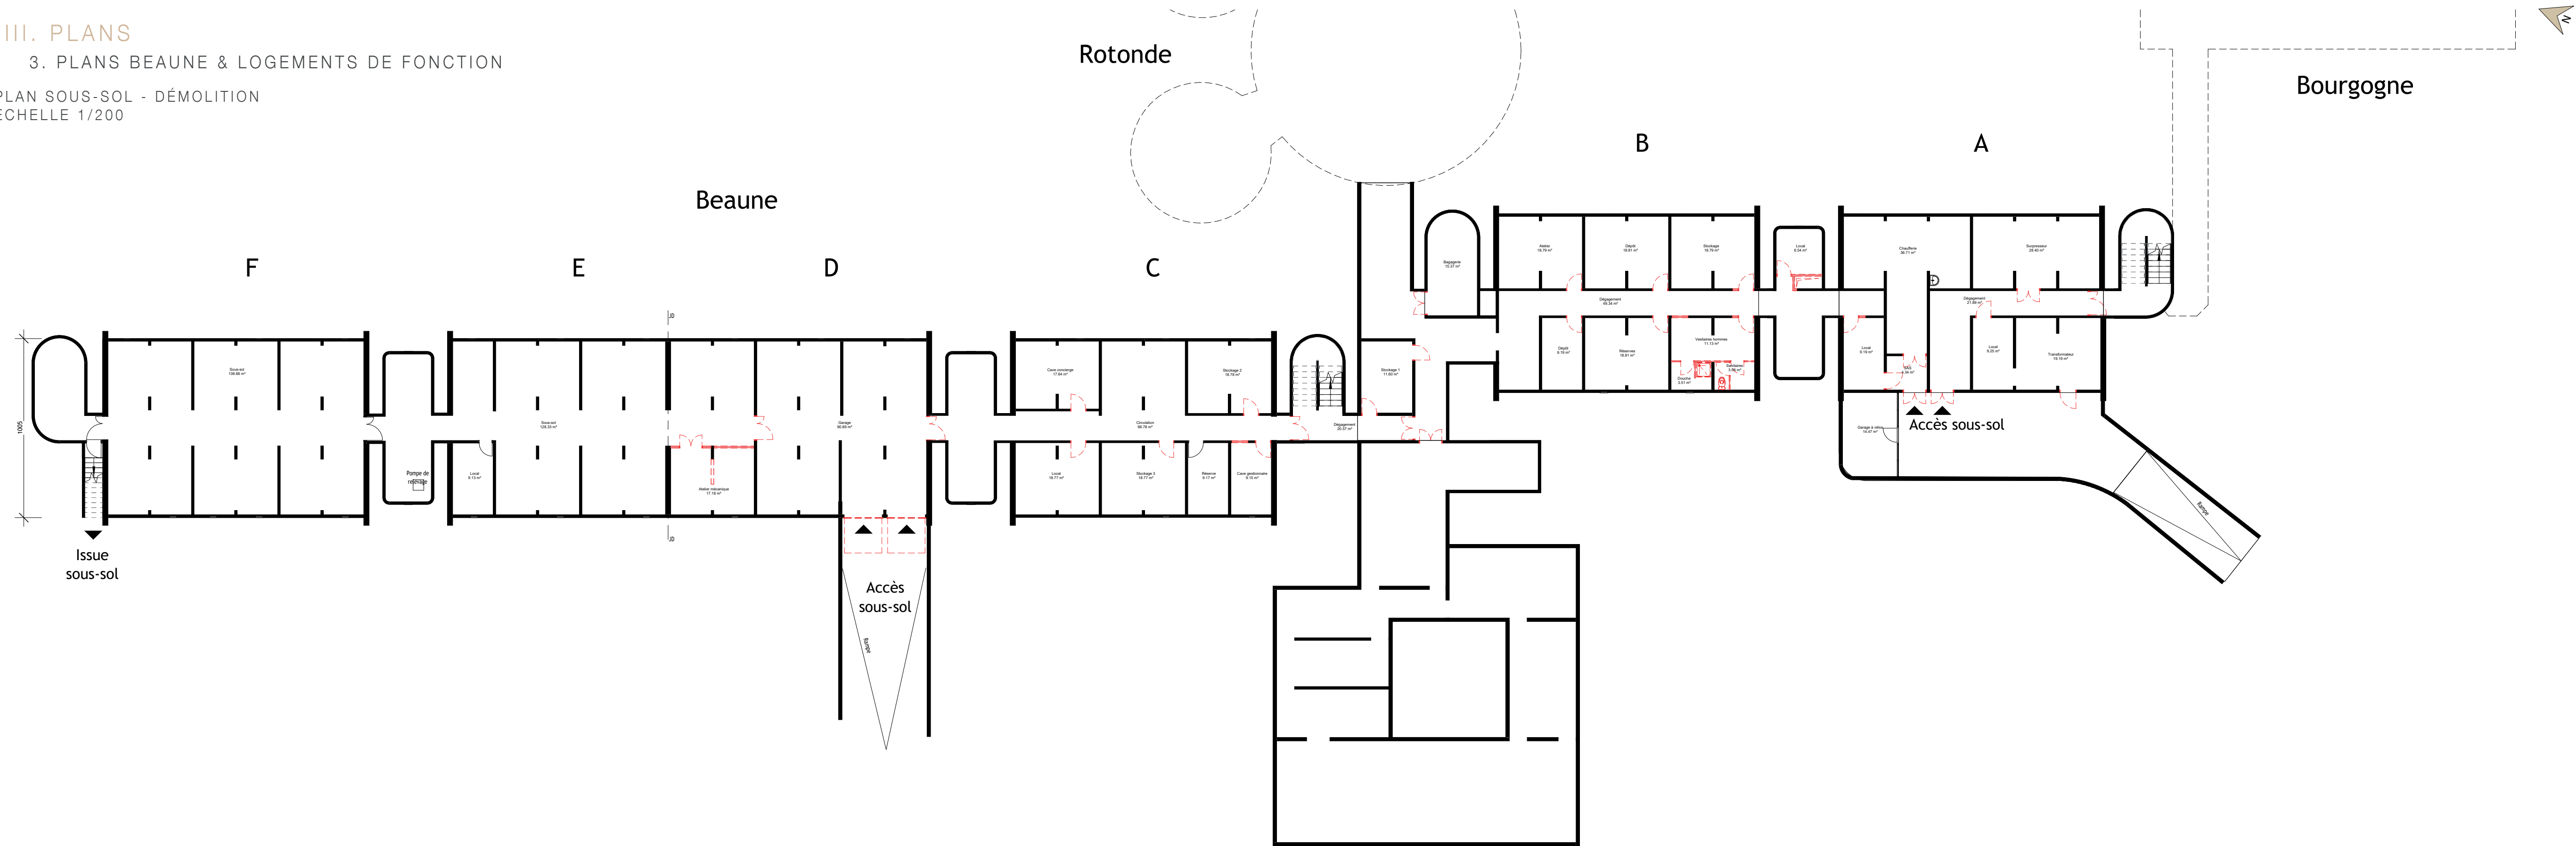


Logements de fonction

III. PLANS

3. PLANS BEAUNE & LOGEMENTS DE FONCTION

PLAN SOUS-SOL - PROJET
ECHELLE 1/200

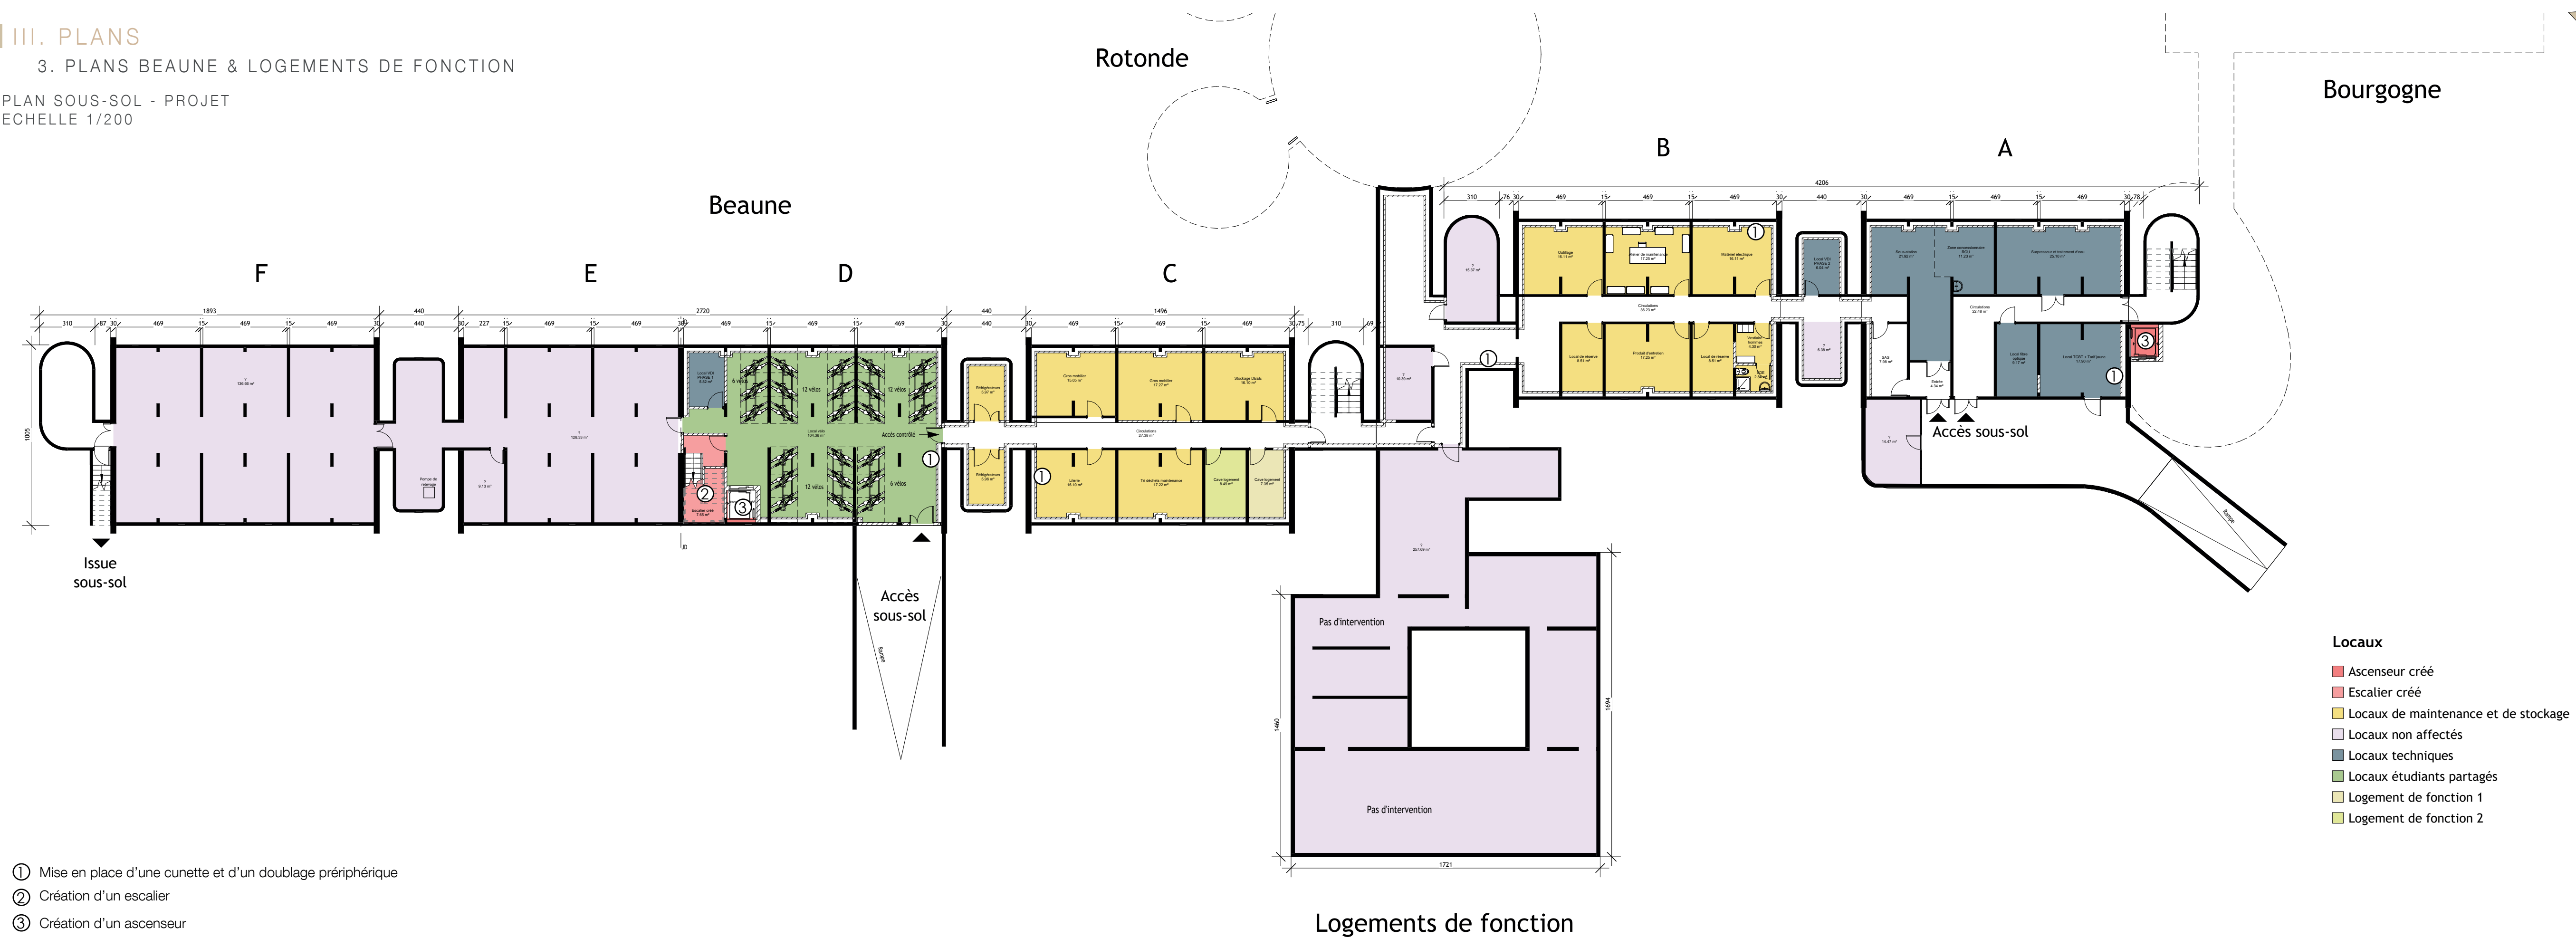

- ① Mise en place d'une cunette et d'un doublage périphérique
- ② Création d'un escalier
- ③ Création d'un ascenseur


- Locaux
- Ascenseur créé
 - Escalier créé
 - Locaux de maintenance et de stockage
 - Locaux non affectés
 - Locaux techniques
 - Locaux étudiants partagés
 - Logement de fonction 1
 - Logement de fonction 2

III. PLANS

3. PLANS BEAUNE & LOGEMENTS DE FONCTION

PLAN RDC - DÉMOLITION

ECHELLE 1/200

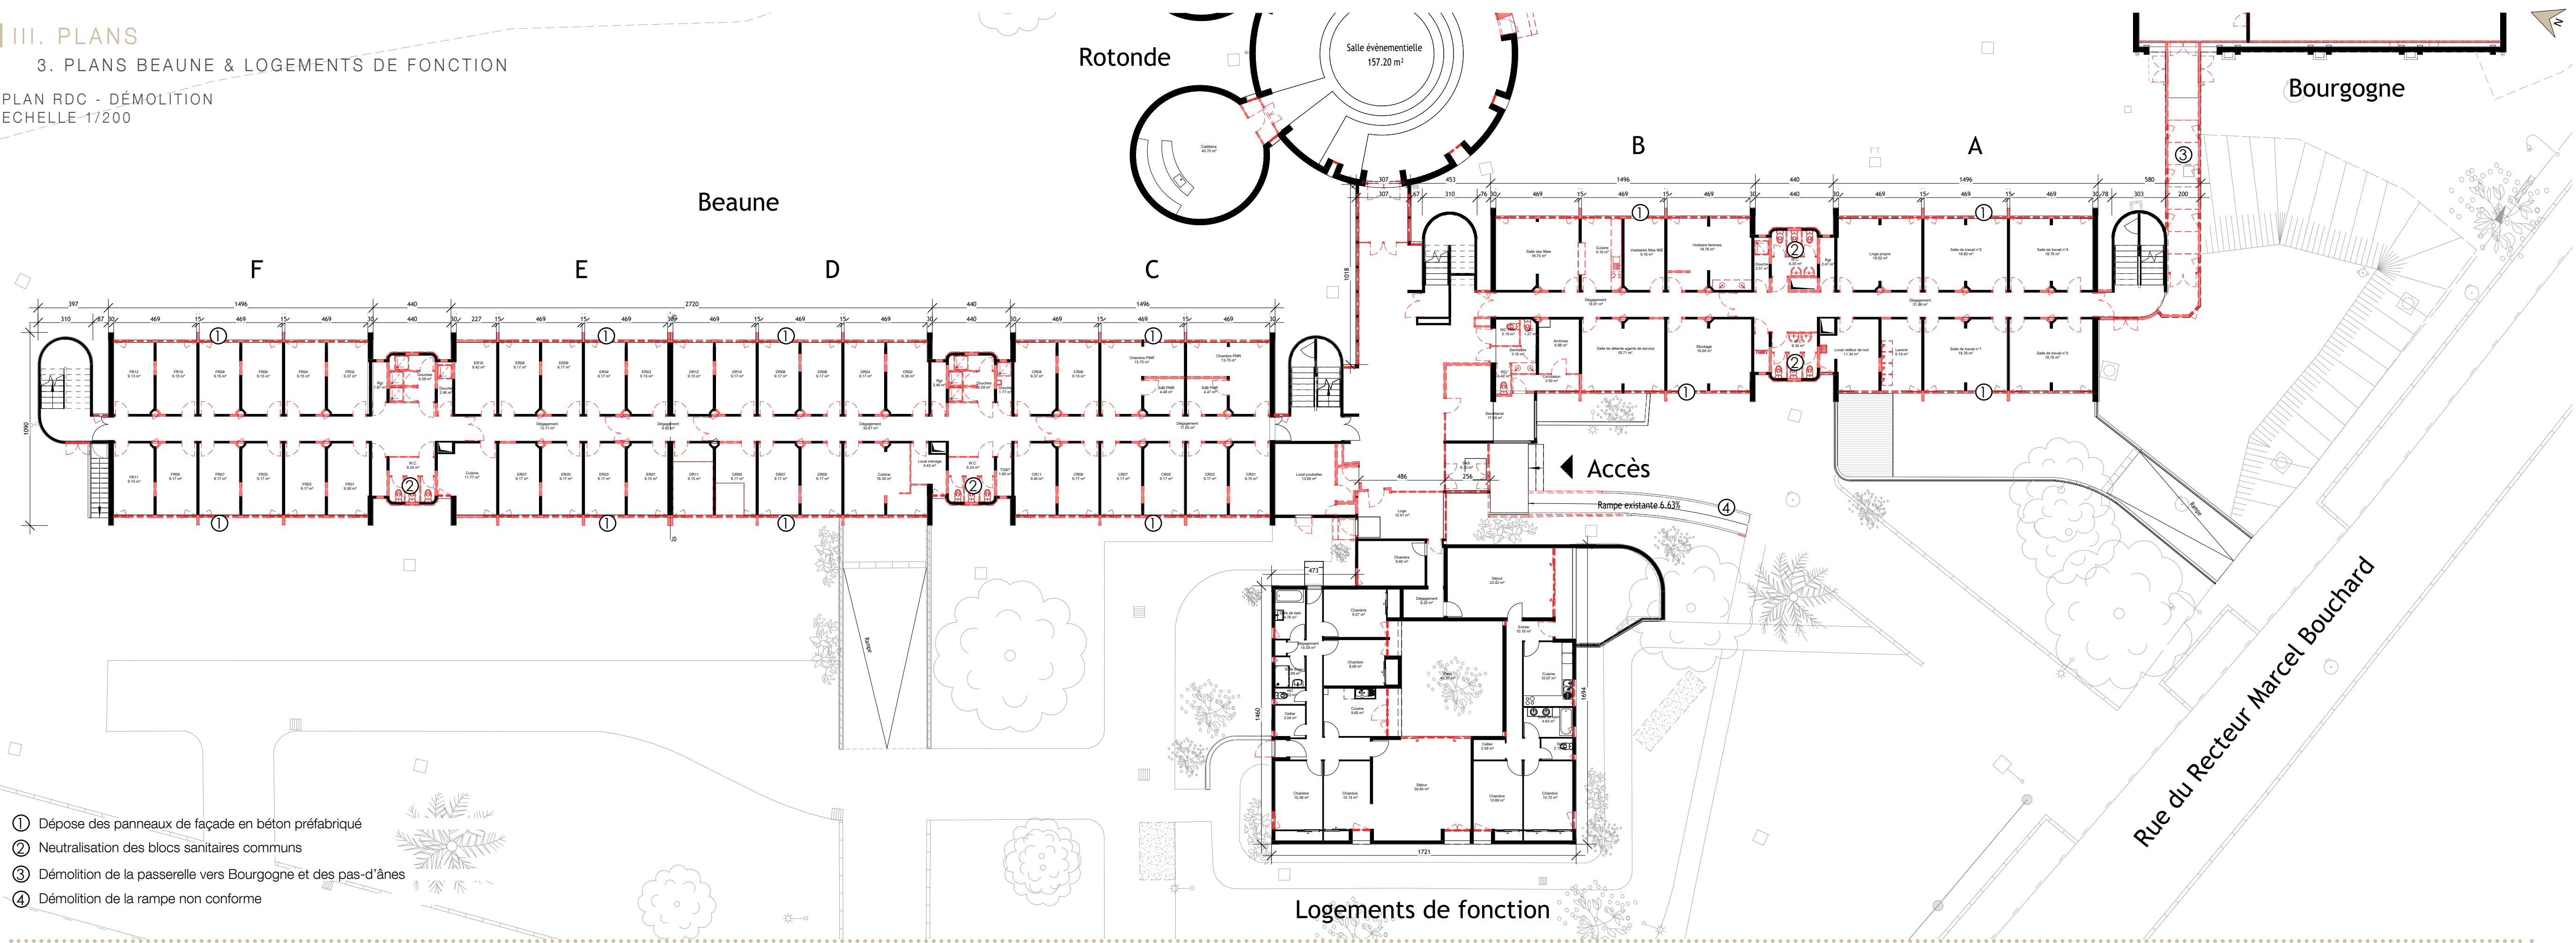

III. PLANS

3. PLANS BEAUNE & LOGEMENTS DE FONCTION

PLAN RDC - PROJET
ECHELLE 1/200



- ① Isolation thermique par l'extérieur sur maçonnerie existante avec enduit mince
- ② Remplacement des façades en béton préfabriqué par des façades FOB avec isolant thermique et enduit mince
- ③ Remplacement des menuiseries extérieures en PVC et occultations par volet roulant
- ④ Remplacement des menuiseries extérieures en aluminium à RDC
- ⑤ Mise en place de brise-soleil métallique
- ⑥ Création d'un escalier


- ⑦ Création d'un ascenseur
- ⑧ Création hall d'entrée vers Bourgoigne
- ⑨ Marches créées
- ⑩ Rampe créée

- Locaux**
- Accueil - RDC
 - Ascenseur créé
 - Escalier créé
 - Locaux agents
 - Locaux techniques
 - Locaux étudiants partagés
 - Logement de fonction 1
 - Logement de fonction 2
 - Studio Type 1
 - Studio Type 2 PMR

III. PLANS

3. PLANS BEAUNE & LOGEMENTS DE FONCTION

PLAN ETAGE COURANT - DÉMOLITION
ECHELLE 1/200

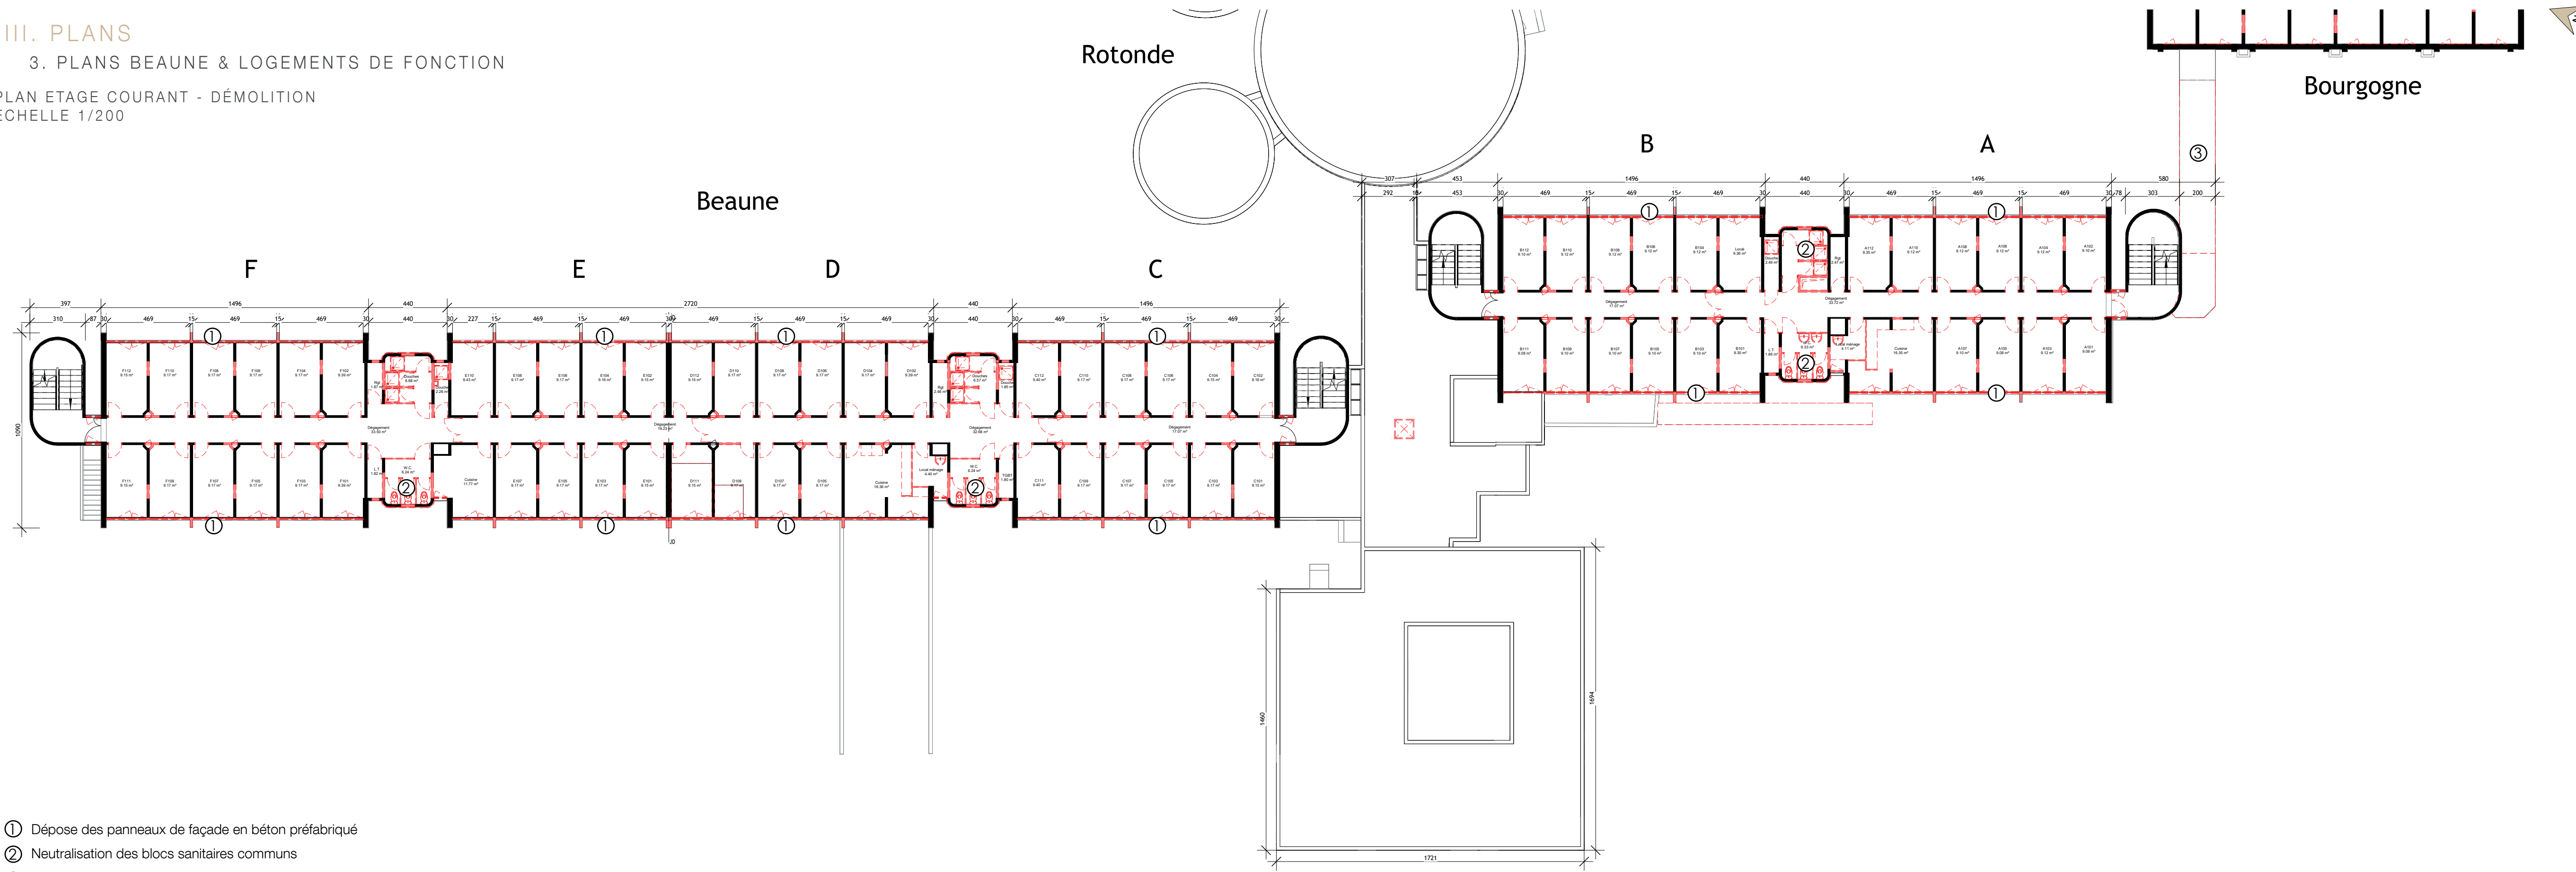

- ① Dépose des panneaux de façade en béton préfabriqué
- ② Neutralisation des blocs sanitaires communs
- ③ Démolition de la passerelle vers Bourgogne et des pas-d'ânes

Logements de fonction

III. PLANS

3. PLANS BEAUNE & LOGEMENTS DE FONCTION

PLAN ETAGE COURANT - PROJET
ECHELLE 1/200




- ① Isolation thermique par l'extérieur sur maçonnerie existante avec enduit mince
- ② Remplacement des façades en béton préfabriqué par des façades FOB avec isolant thermique et enduit mince
- ③ Remplacement des menuiseries extérieures en PVC et occultations par volet roulant
- ④ Remplacement des menuiseries extérieures en aluminium à RDC
- ⑤ Mise en place de brise-soleil métallique
- ⑥ Création d'un escalier
- ⑦ Création d'un ascenseur
- ⑧ Création hall d'entrée vers Bourgogne

Logements de fonction

III. PLANS

3. PLANS BEAUNE & LOGEMENTS DE FONCTION

PLAN TOITURE - EXISTANT
ECHELLE 1/200

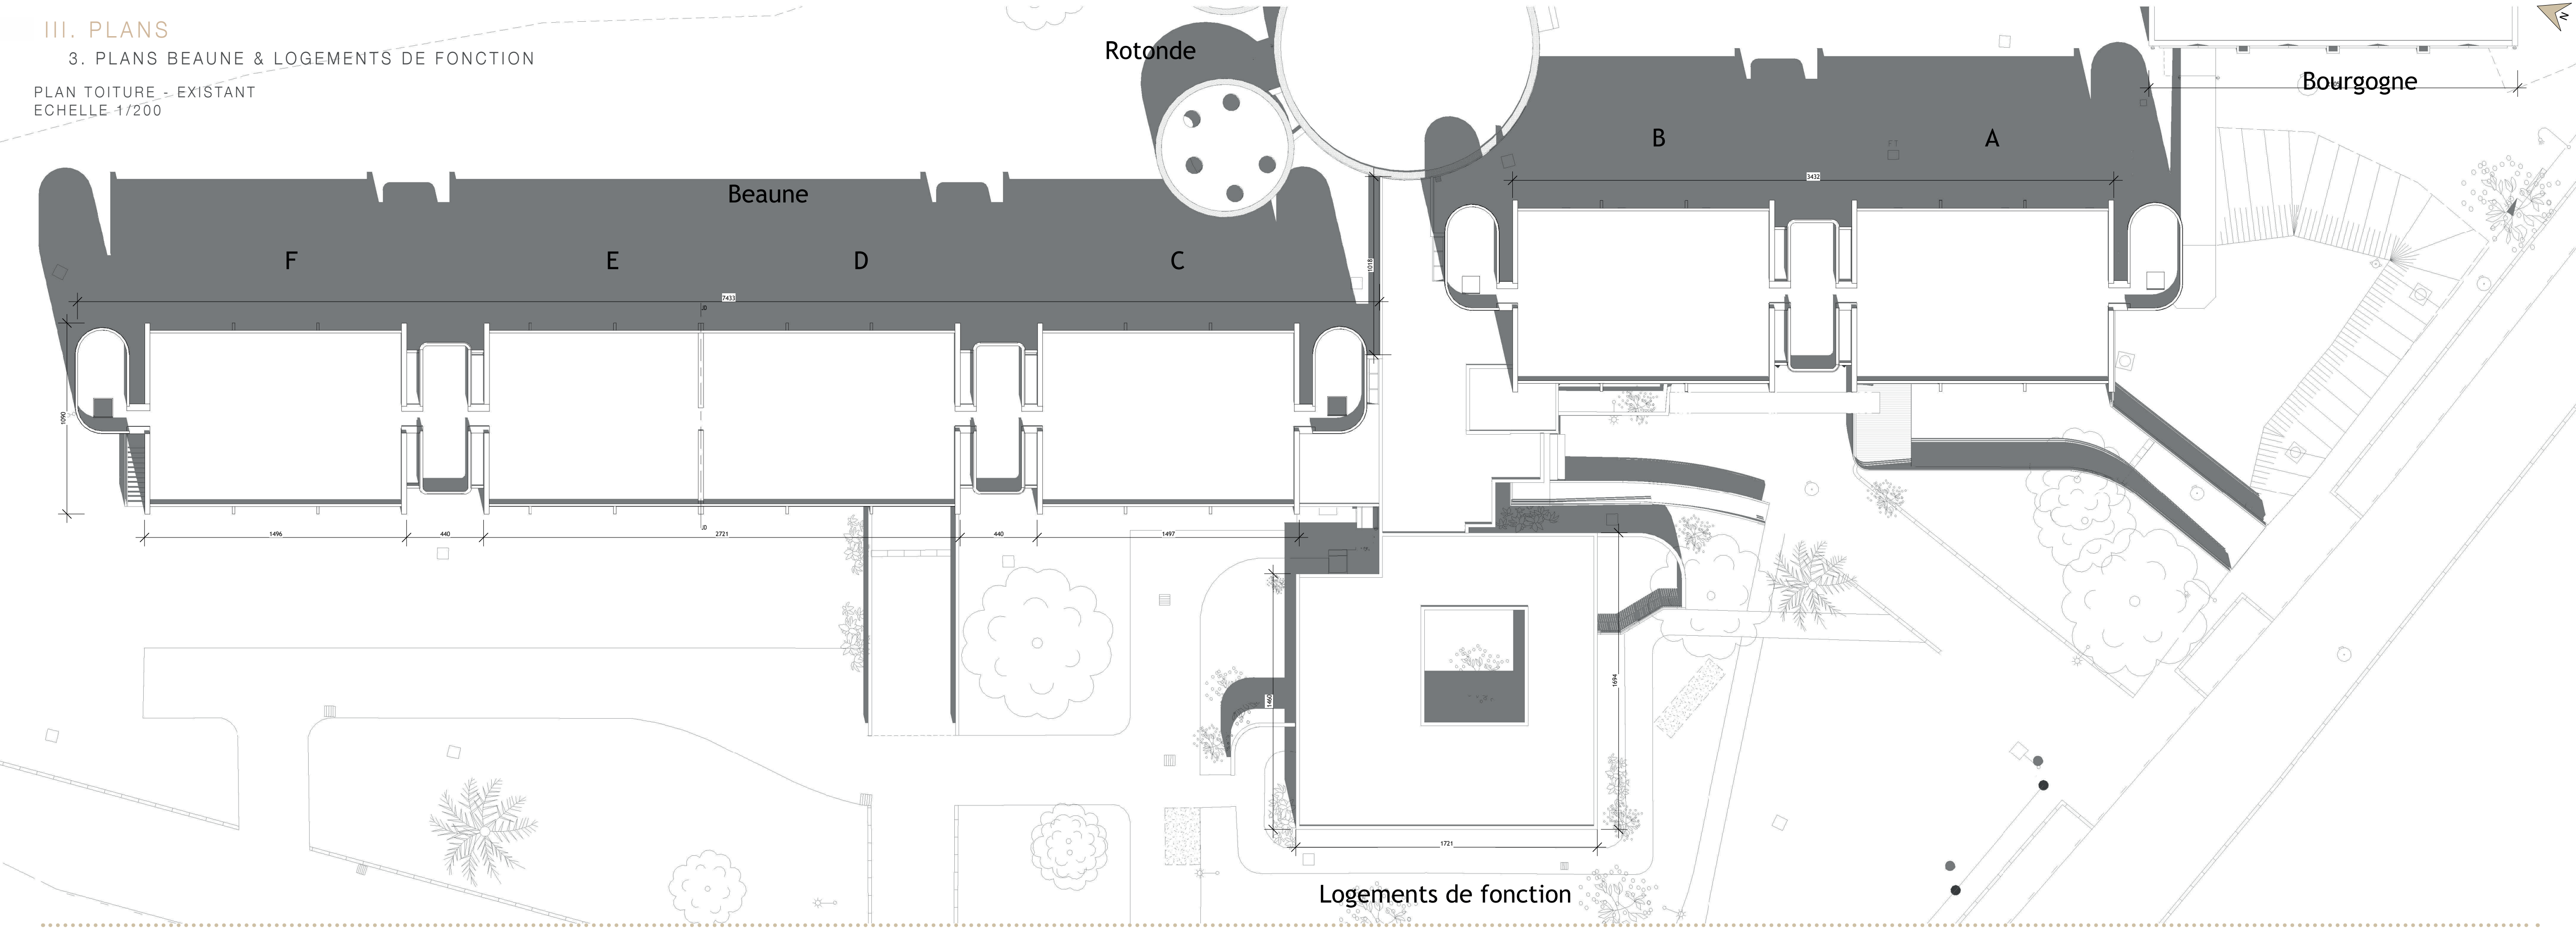

III. PLANS

3. PLANS BEAUNE & LOGEMENTS DE FONCTION

PLAN TOITURE - PROJET
ECHELLE 1/200

