


Beaune

Bourgogne

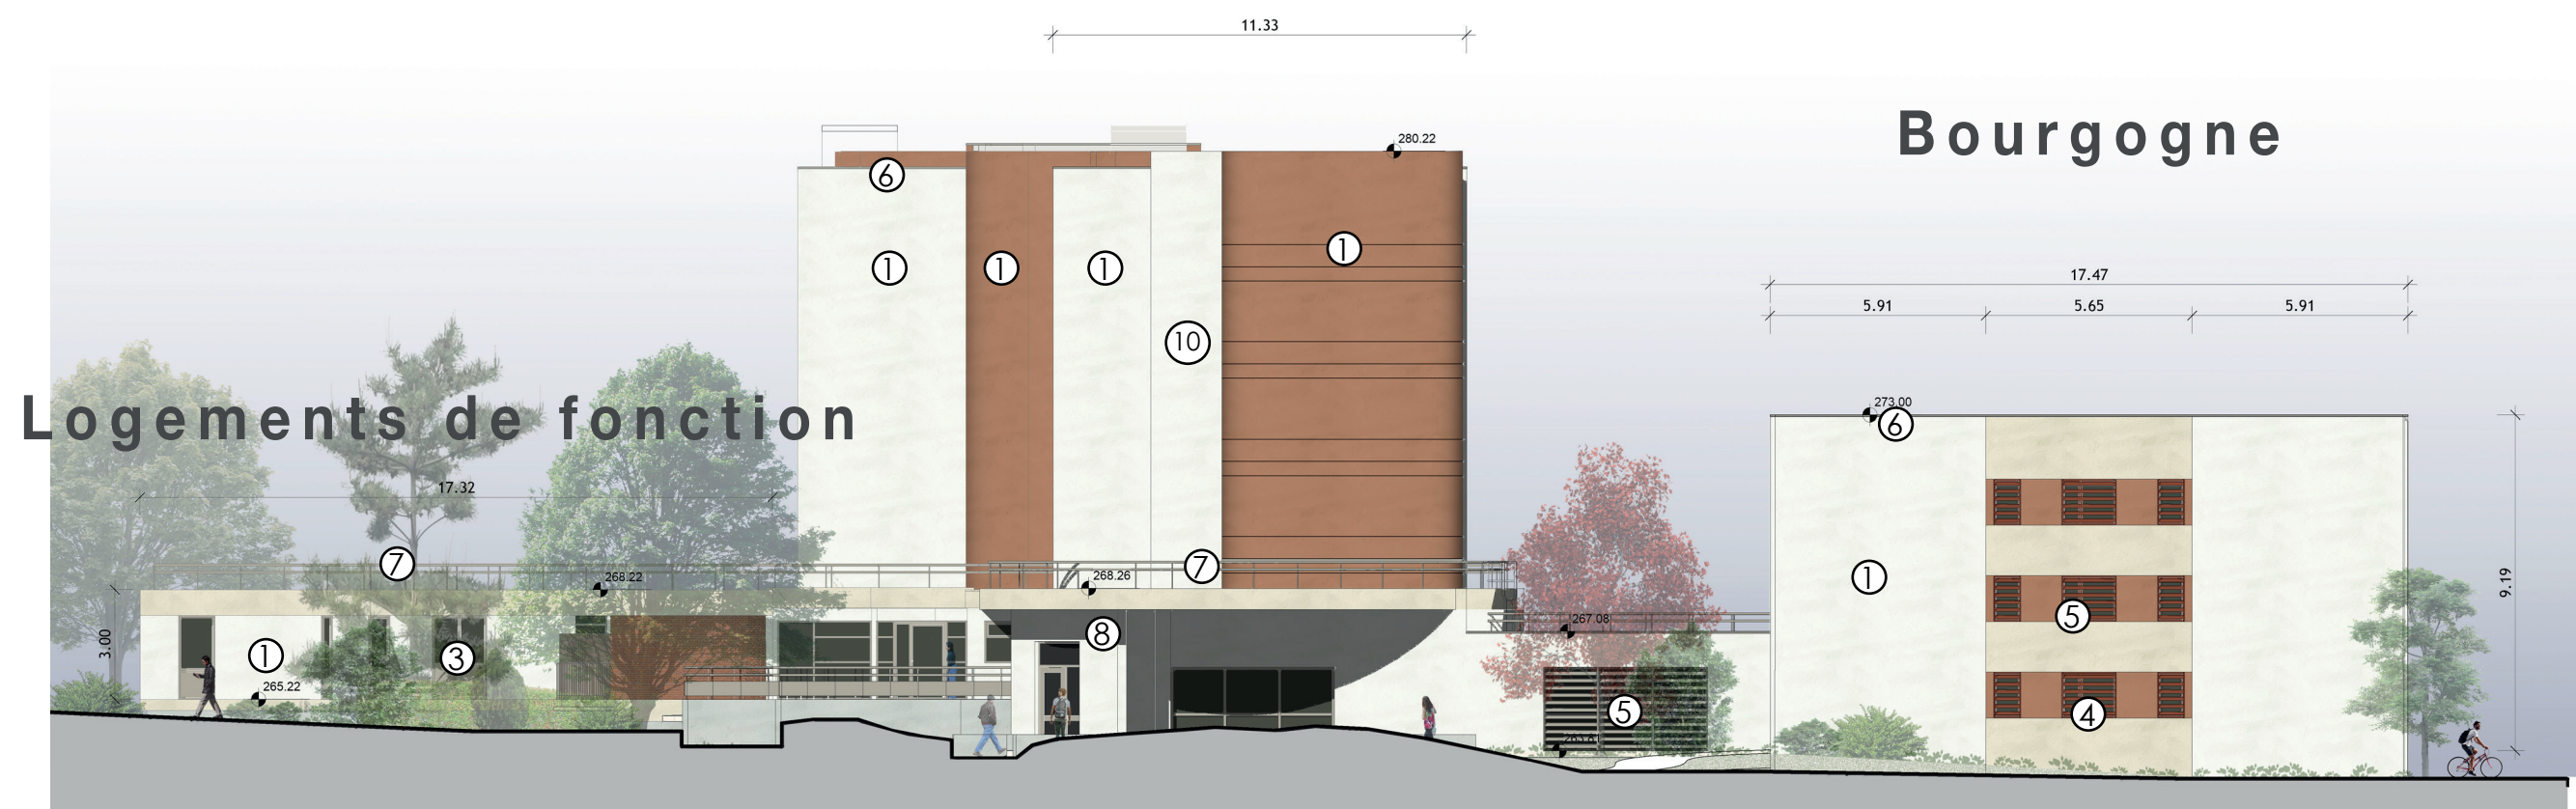

- ① Isolation thermique par l'extérieur sur maçonnerie existante avec enduit mince
- ② Remplacement des façades en béton préfabriqué par des façades FOB avec isolant thermique et enduit mince
- ③ Remplacement des menuiseries extérieures en PVC et occultations par volet roulant
- ④ Remplacement des menuiseries extérieures en aluminium à RDC
- ⑤ Mise en place de brise-soleil métallique
- ⑥ Réhausses d'acrotères formant garde-corps
- ⑦ Mise en place de garde-corps métalliques en toiture
- ⑧ Création hall d'entrée vers Bourgogne
- ⑨ Nettoyage des façades briques et béton
- ⑩ Cage d'ascenseur créé en excroissance