


VII. DÉTAILS

1. LOGEMENTS


SYNTHÈSE TYPOLOGIES

	BEAUNE	BOURGOGNE	Total
TYPE 1	149		149
TYPE 2 PMR	10		10
TYPE 3		5	5
TYPE 4		10	10
TYPE 5		10	10
TYPE 6		2	2
TOTAL	Total studettes Beaune	Total studettes Bourgogne	TOTAL STUDETTE
	159	27	186

BEAUNE

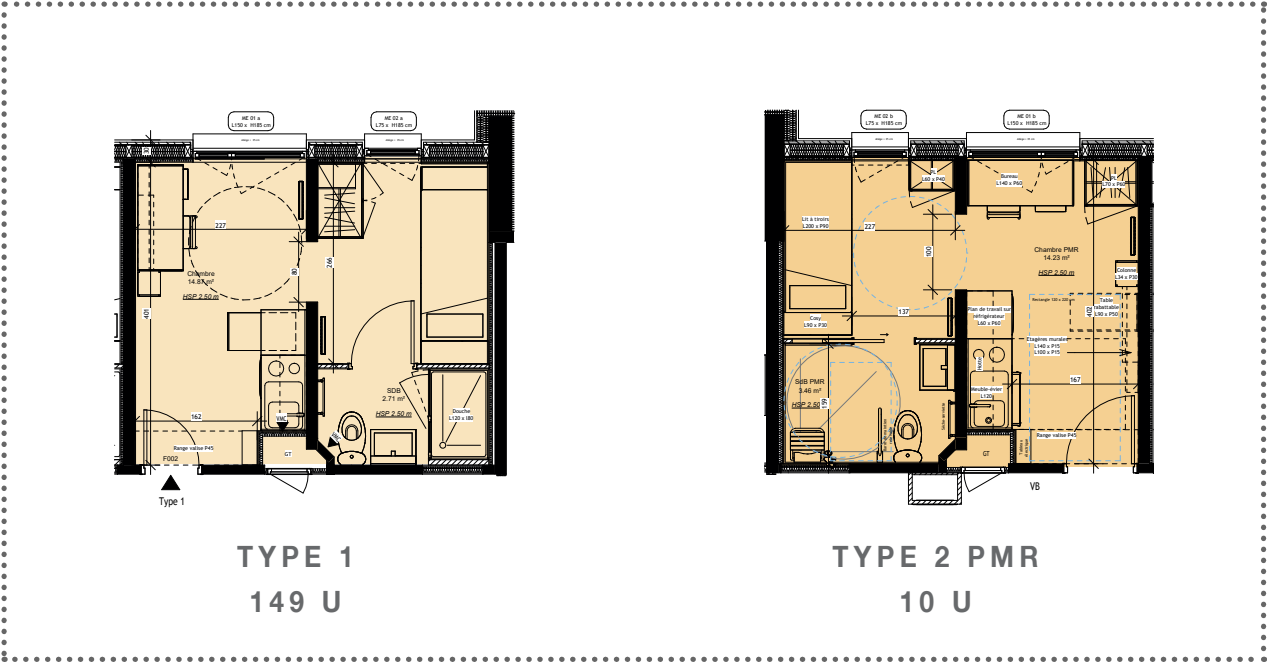


BOURGOGNE

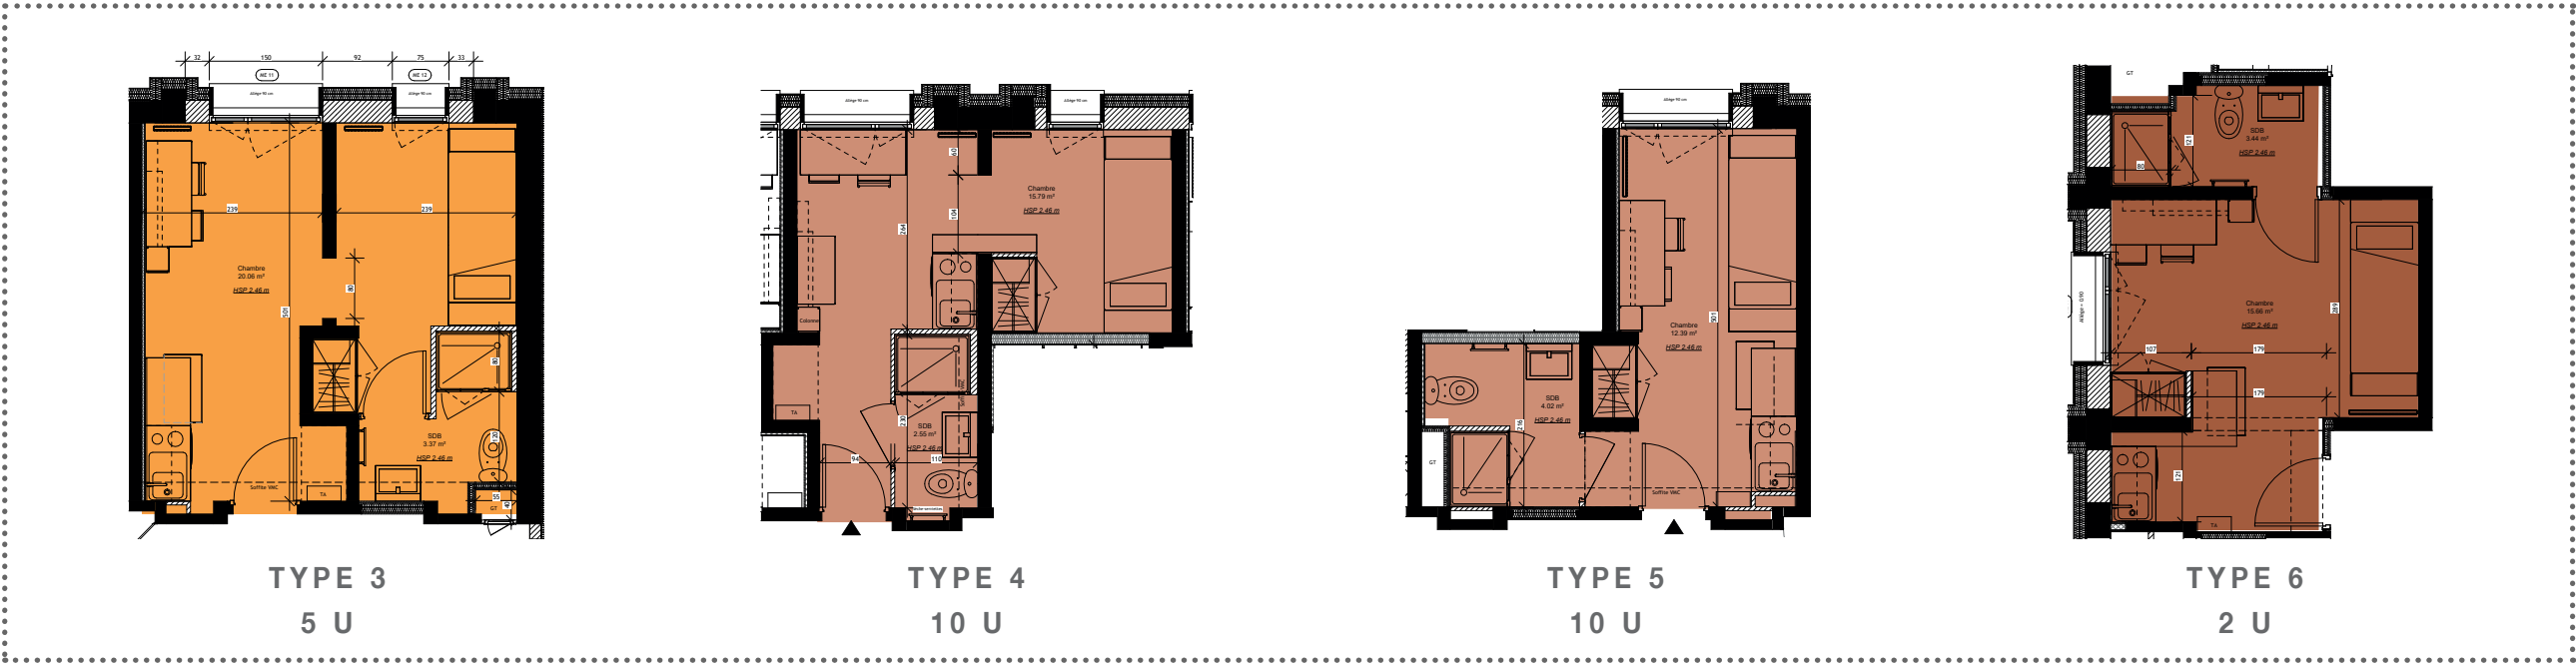


VII. DÉTAILS

1. LOGEMENTS

PLAN TYPE 1 (BEAUNE) - DÉMOLITION ET PROJET 1/50

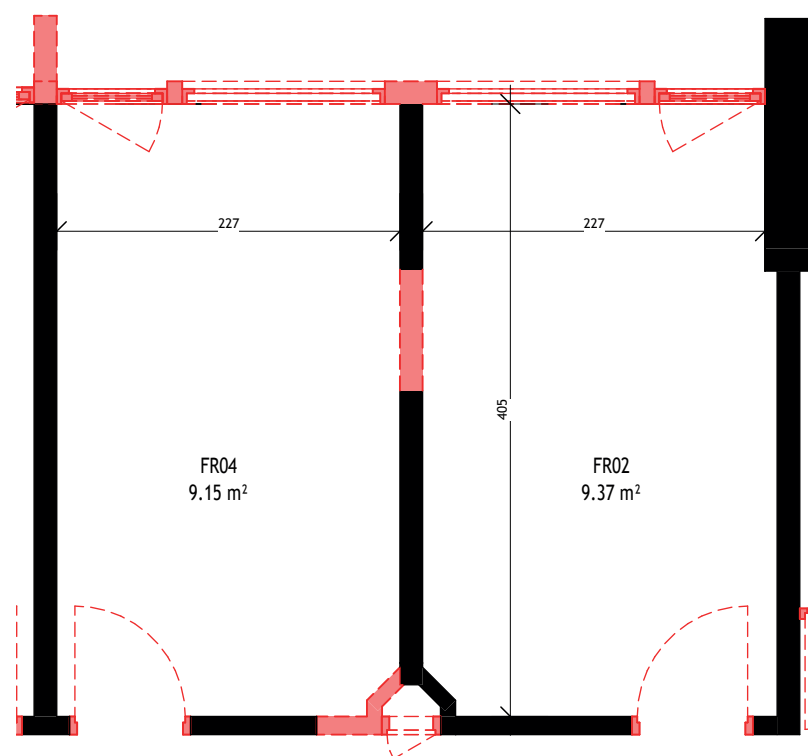

Existant

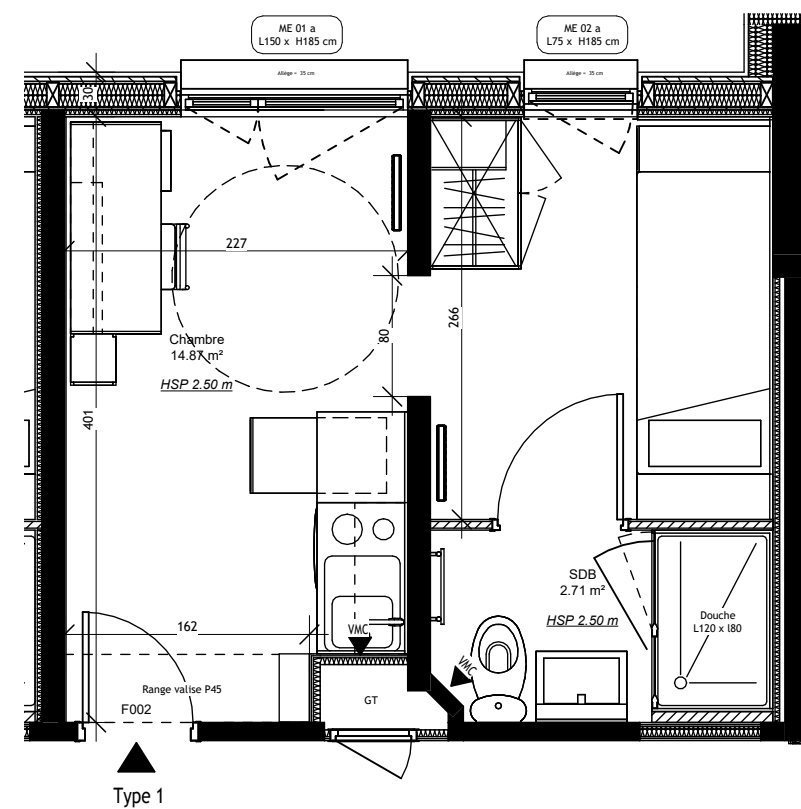


Projet


VII. DÉTAILS

1. LOGEMENTS

PLAN TYPE 2 PMR (BEAUNE) - DÉMOLITION ET PROJET 1/50

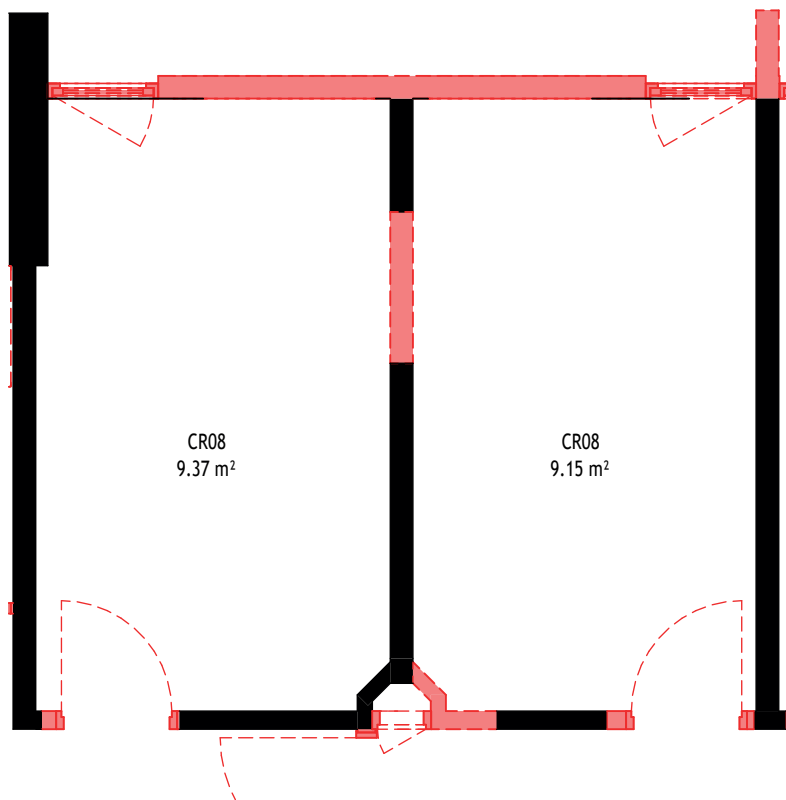

Existant

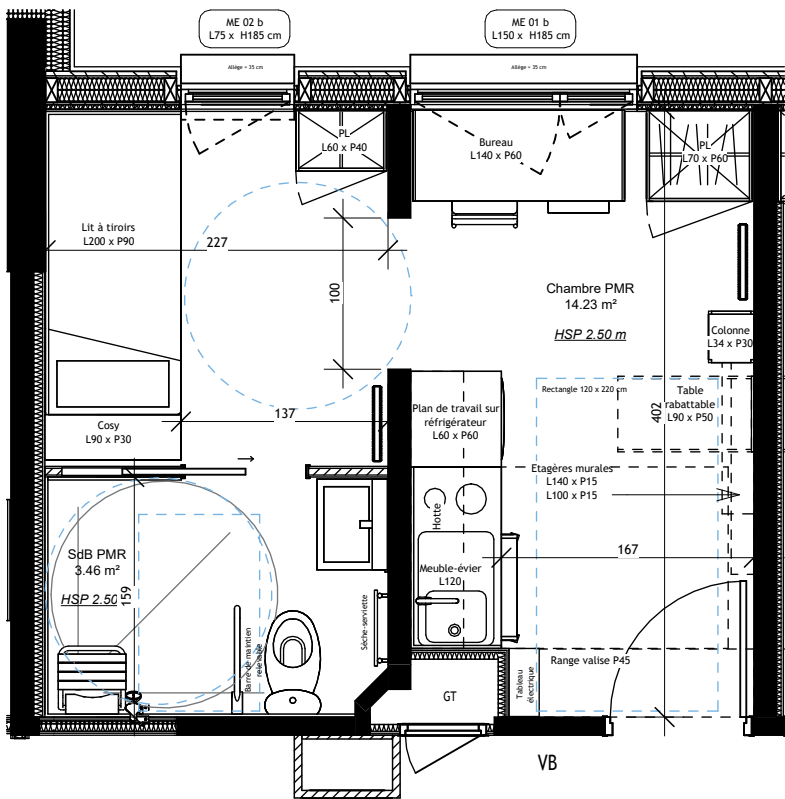


Projet


VII. DÉTAILS

1. LOGEMENTS

PLAN TYPE 3 (BOURGOGNE) - DEMOLITION & PROJET 1/50

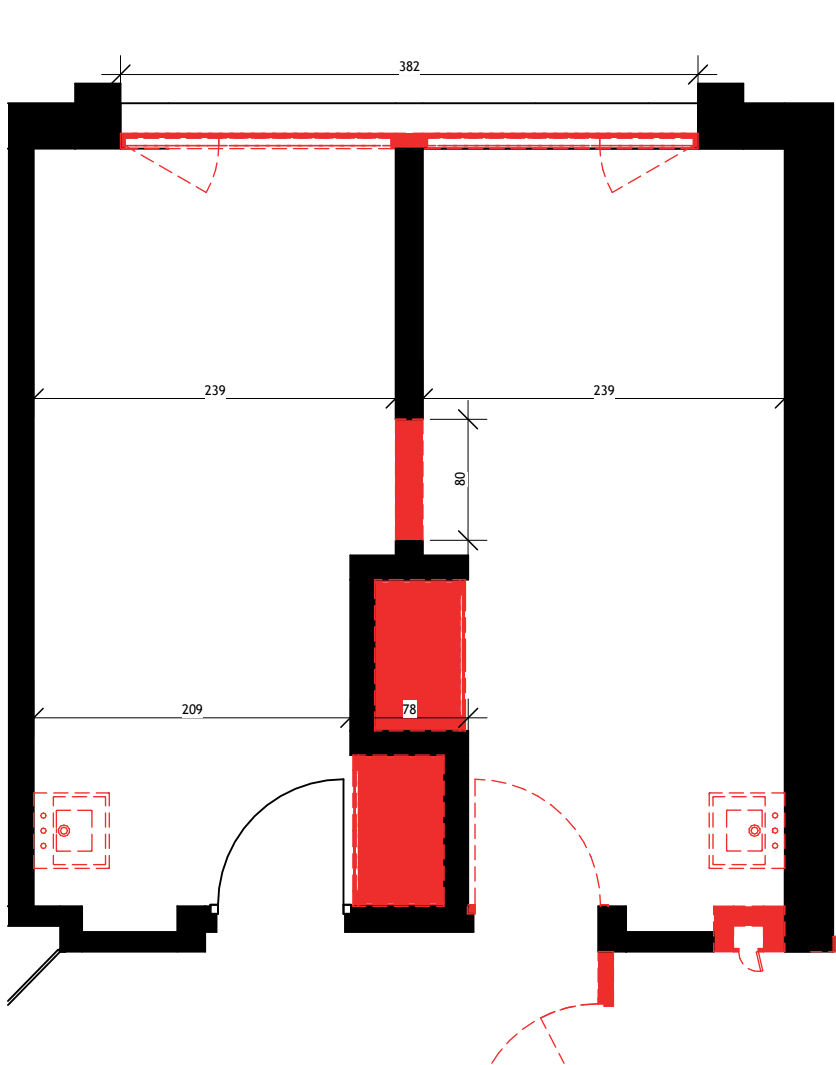

Existant

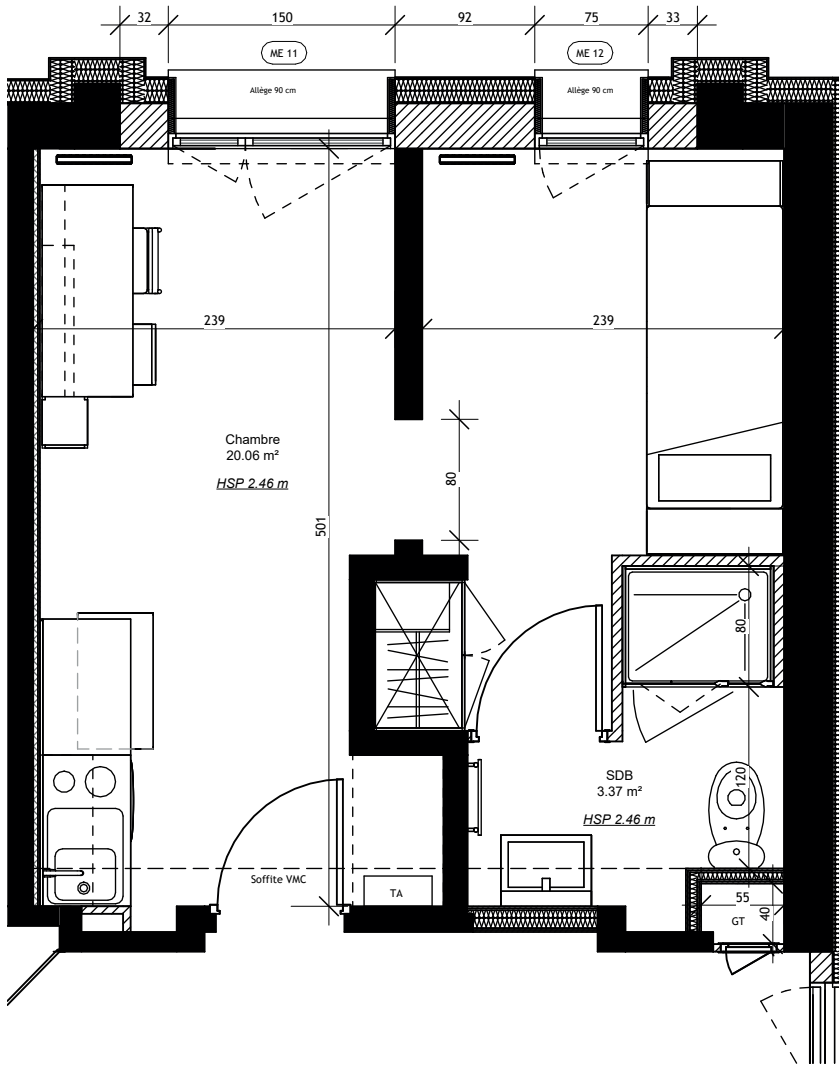


Projet


VII. DÉTAILS

1. LOGEMENTS

PLAN TYPE 4 & 5 (BOURGOGNE) - DEMOLITION & PROJET 1/50

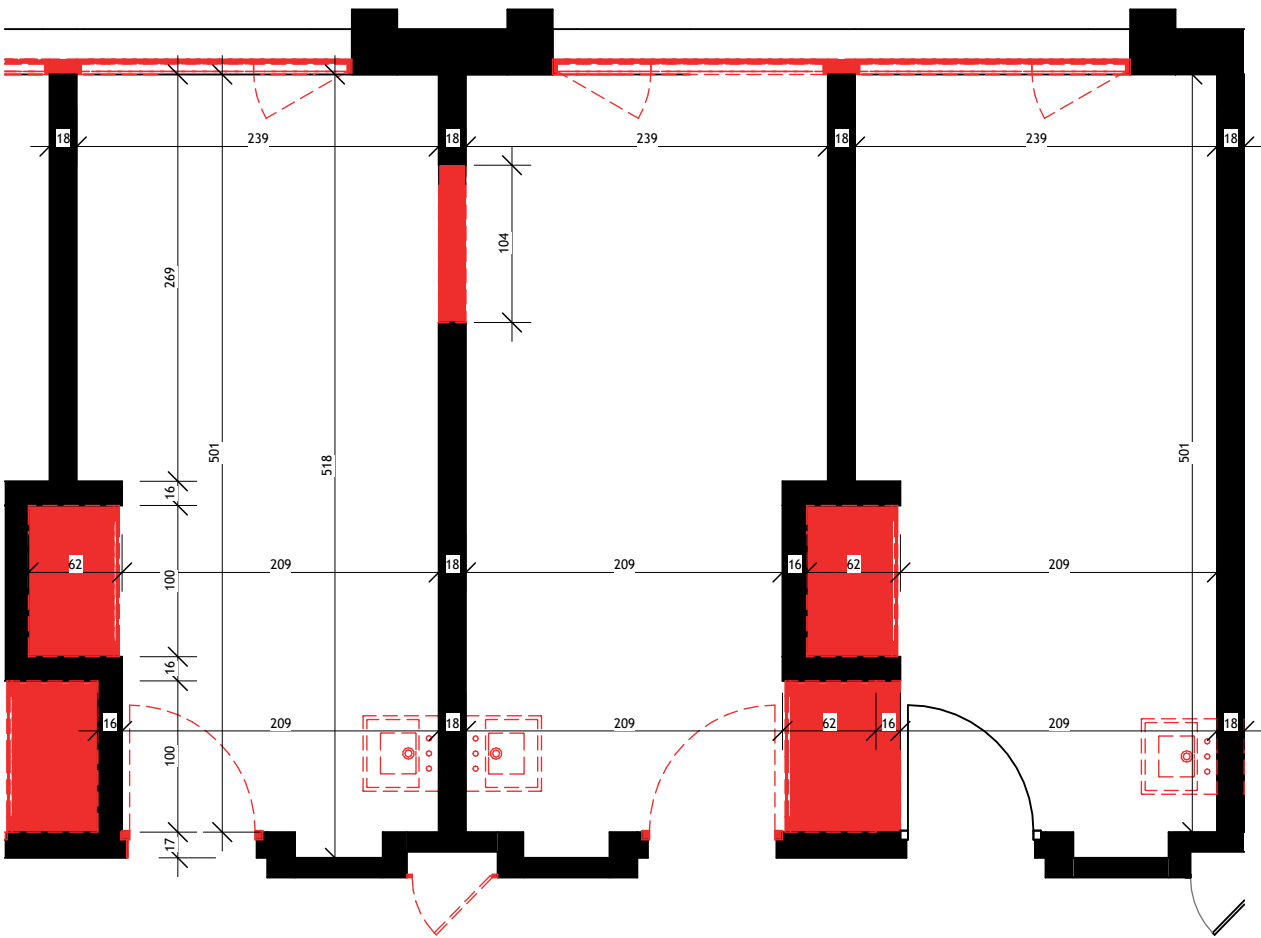


Existant

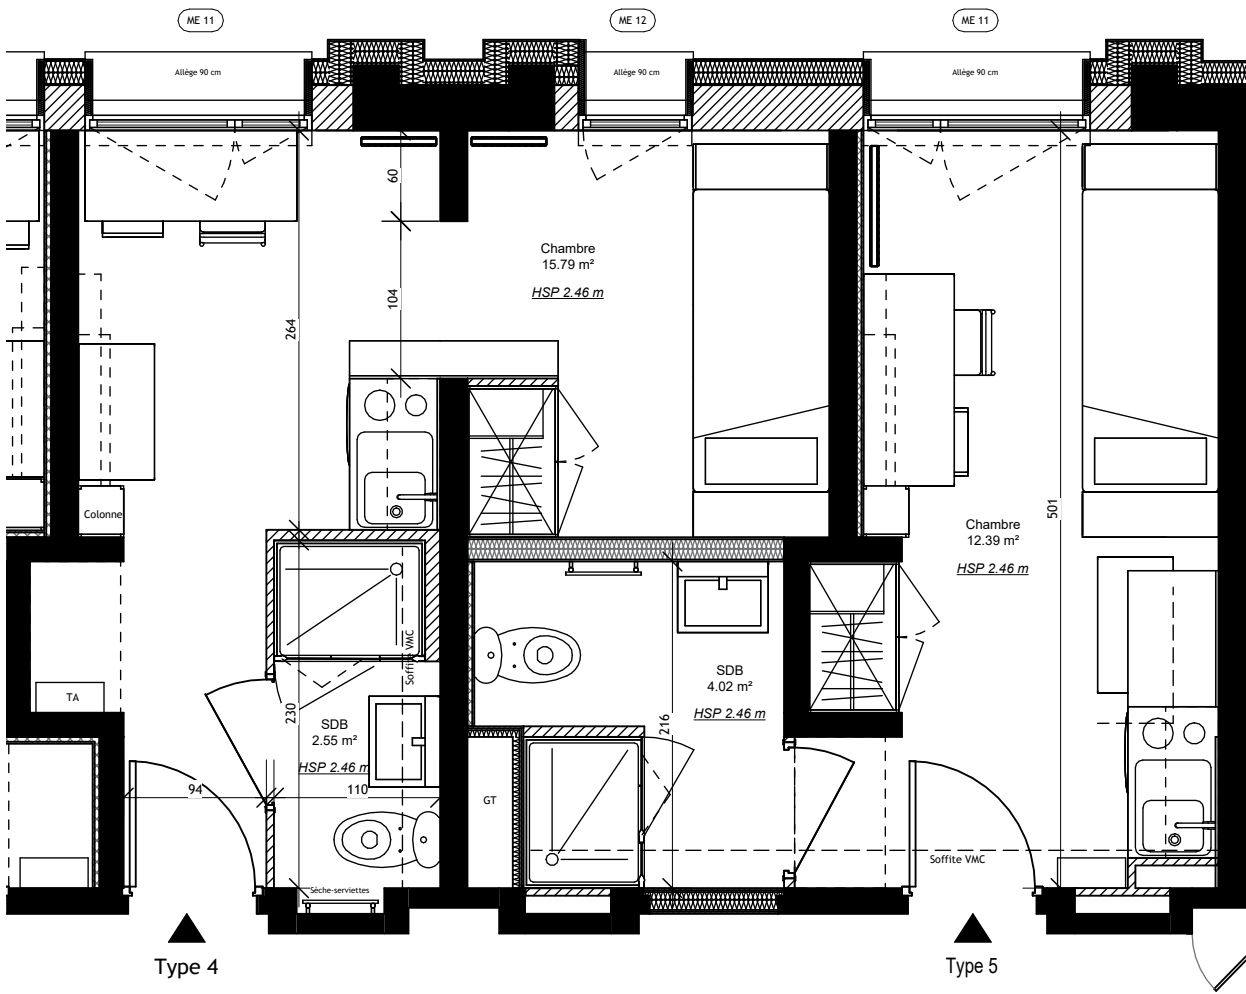


Projet

1. LOGEMENTS

PLAN TYPE 6 (BOURGOGNE) - DEMOLITION & PROJET 1/50

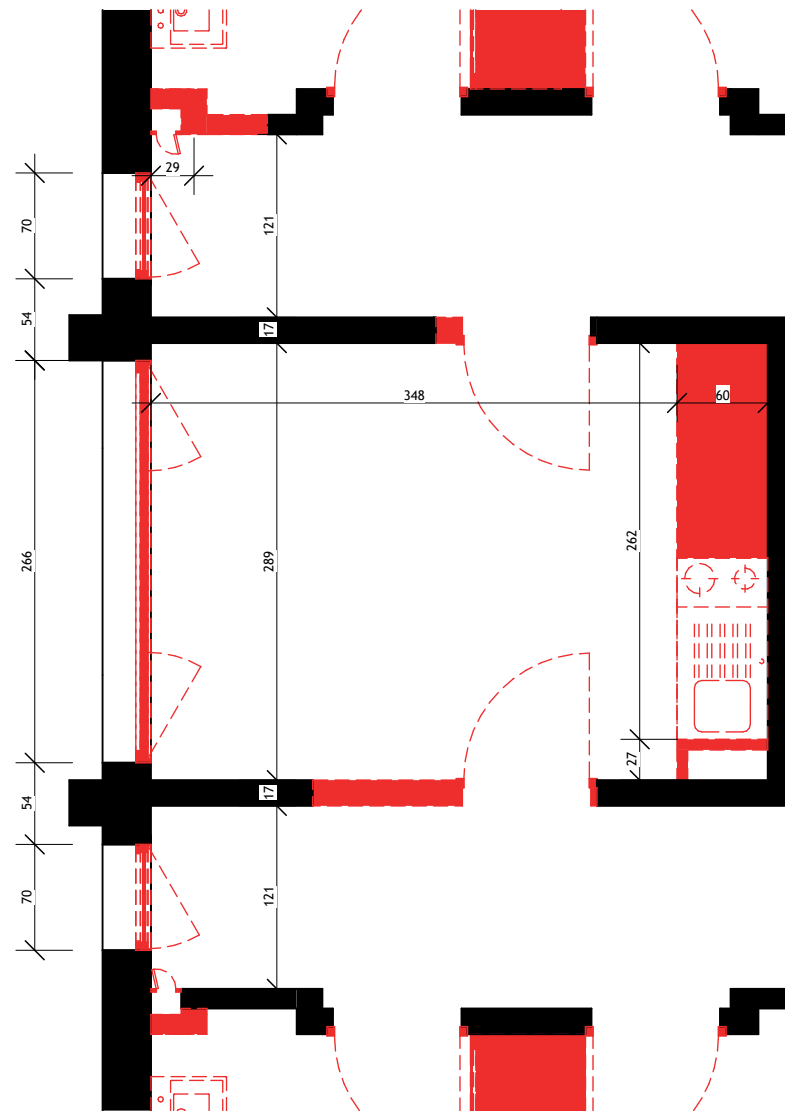

Existant

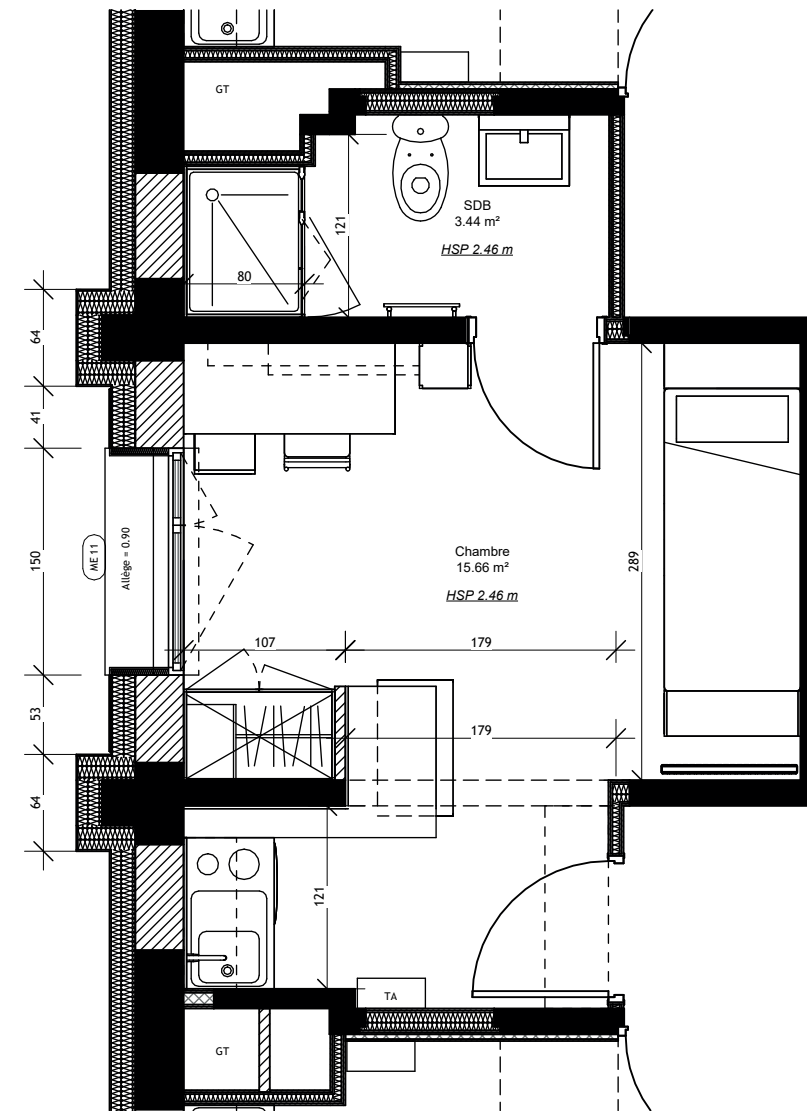

Projet