


ESPACE EXTERIEUR
306 m²

711

685

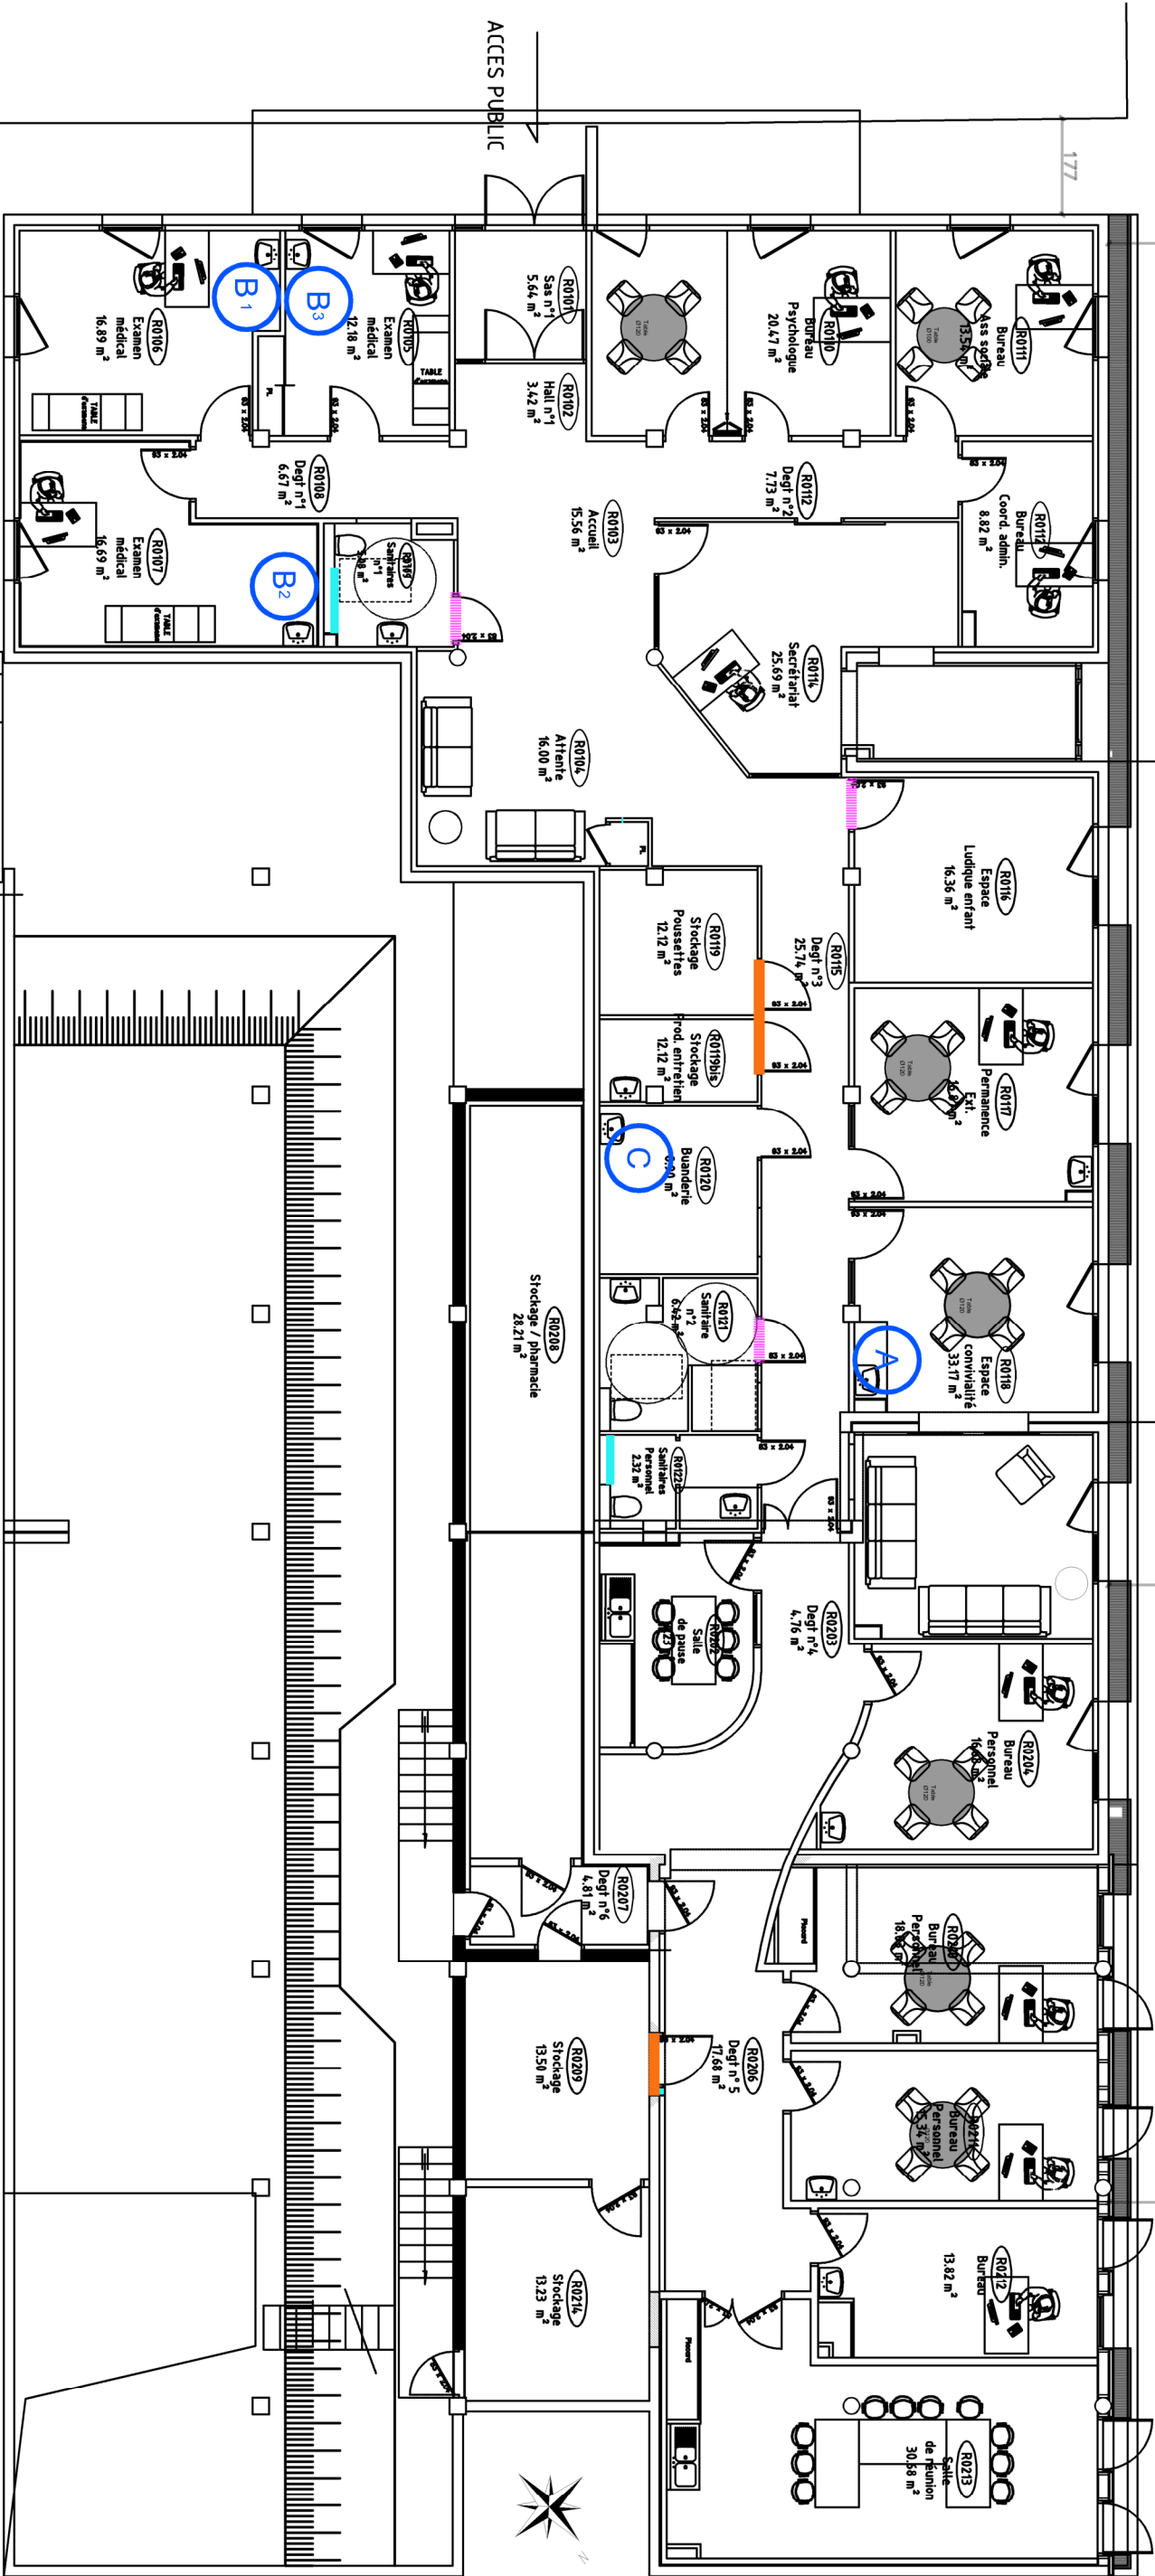

MOBILIER SUR MESURE



MOBILIER SUR MESURE



MOBILIER SUR MESURE PSEO n° 1



BLOC PORTE CF 1/2h 0.93 x 2.04 Ht



BLOC PORTE PF 1/2h 0.93 x 2.04 Ht

Lot 05 MENUISERIES INT. - MOBILIER SUR MESURE

BAT R - MAISON DE LA FEMME

Direction des ressources matérielles et humaines

Ech : 1/125e - A3




27/05/25

CENTRE HOSPITALIER DEPARTEMENTAL





Site de La Roche Sur Yon

85925 LA ROCHE SUR YON



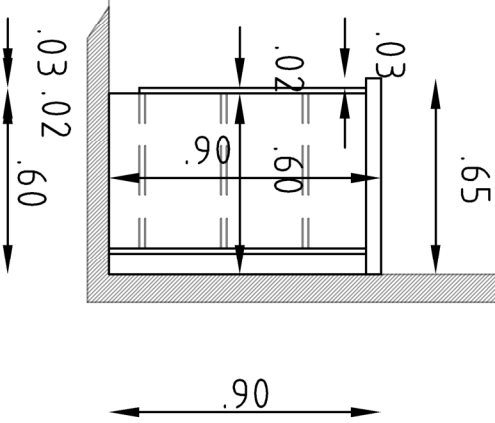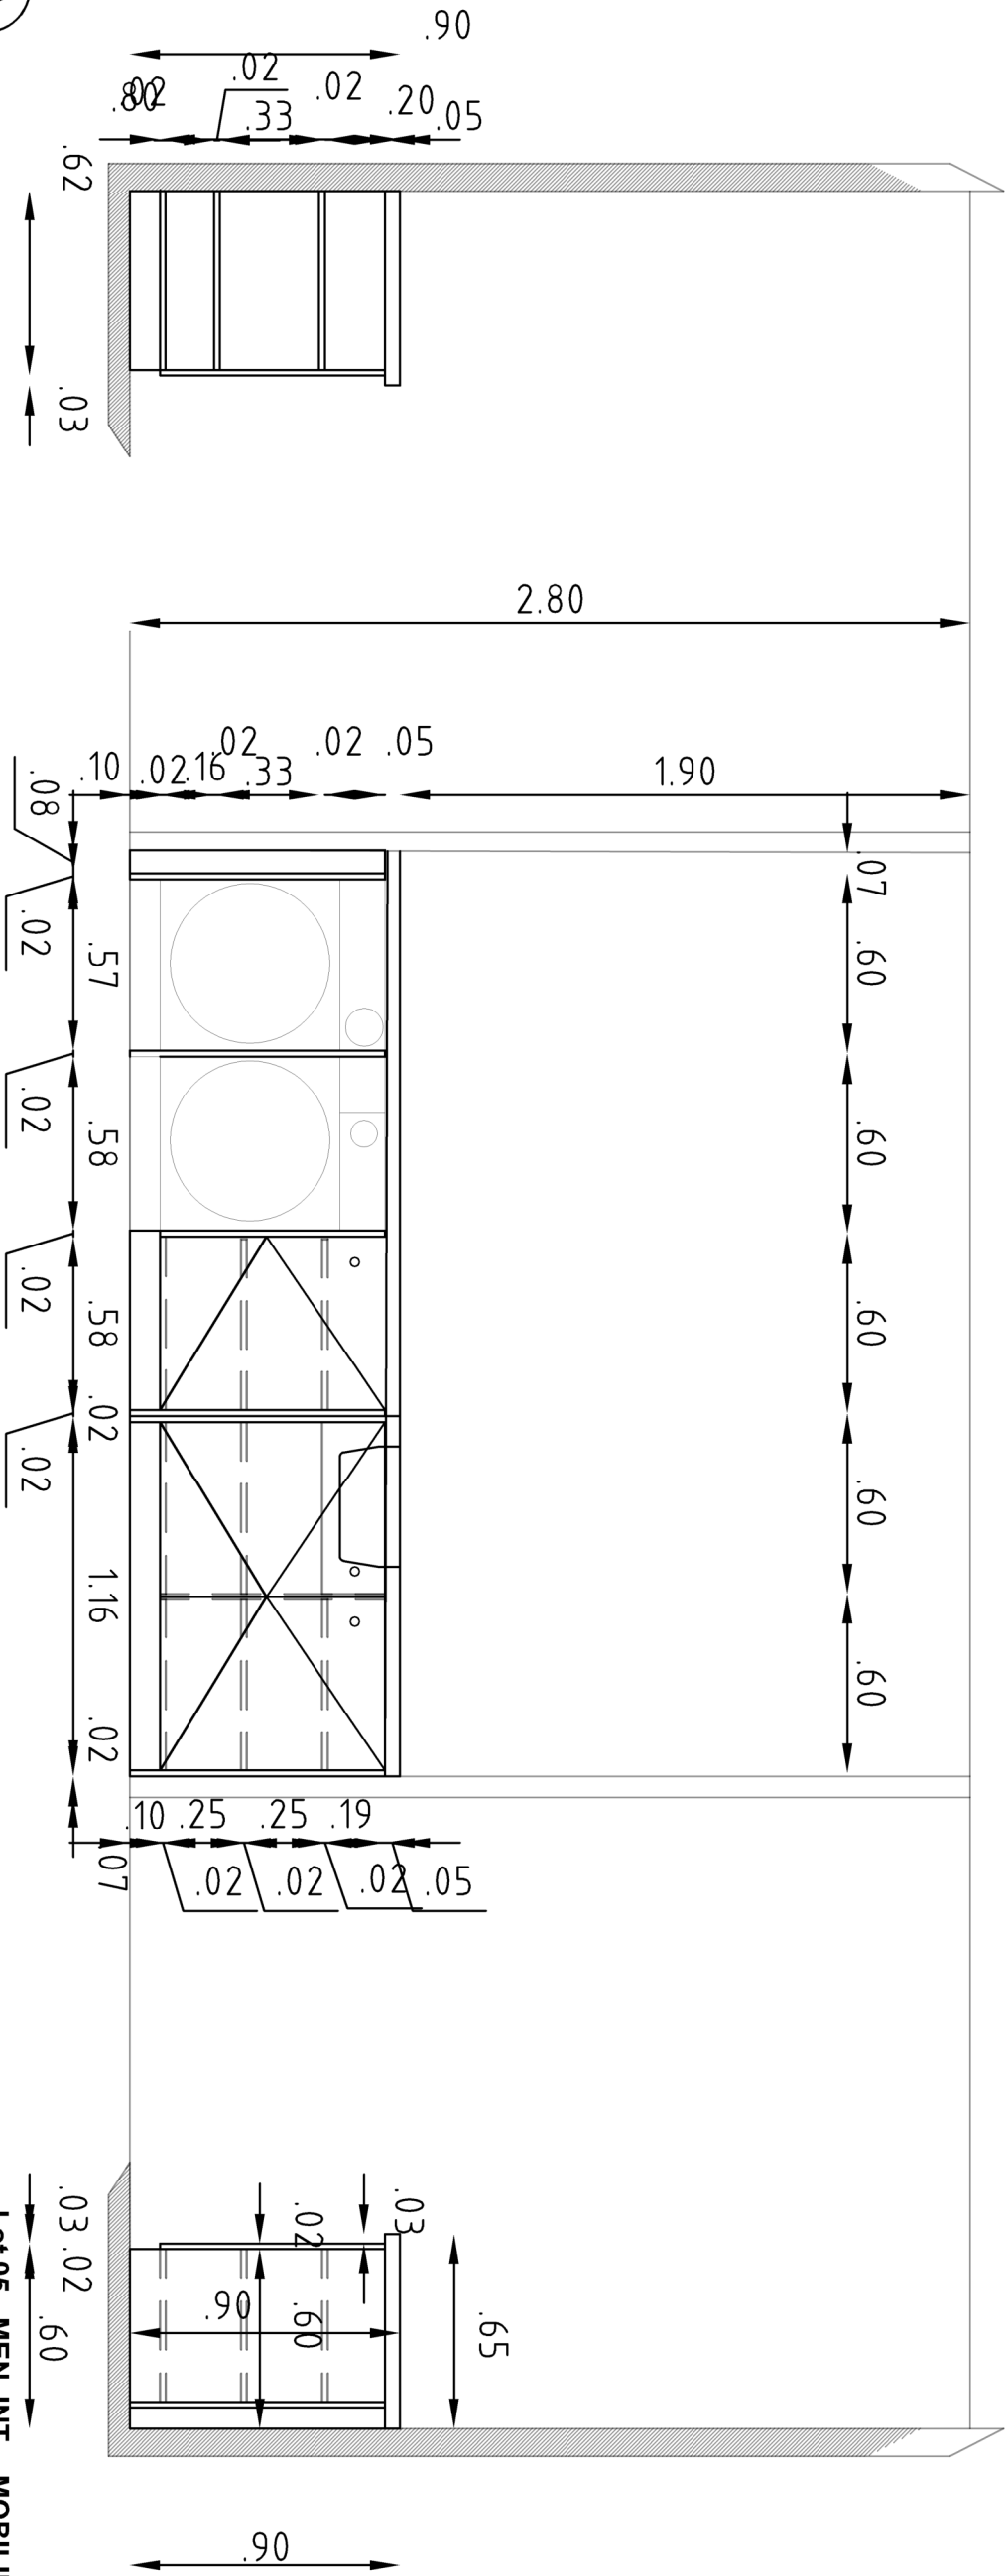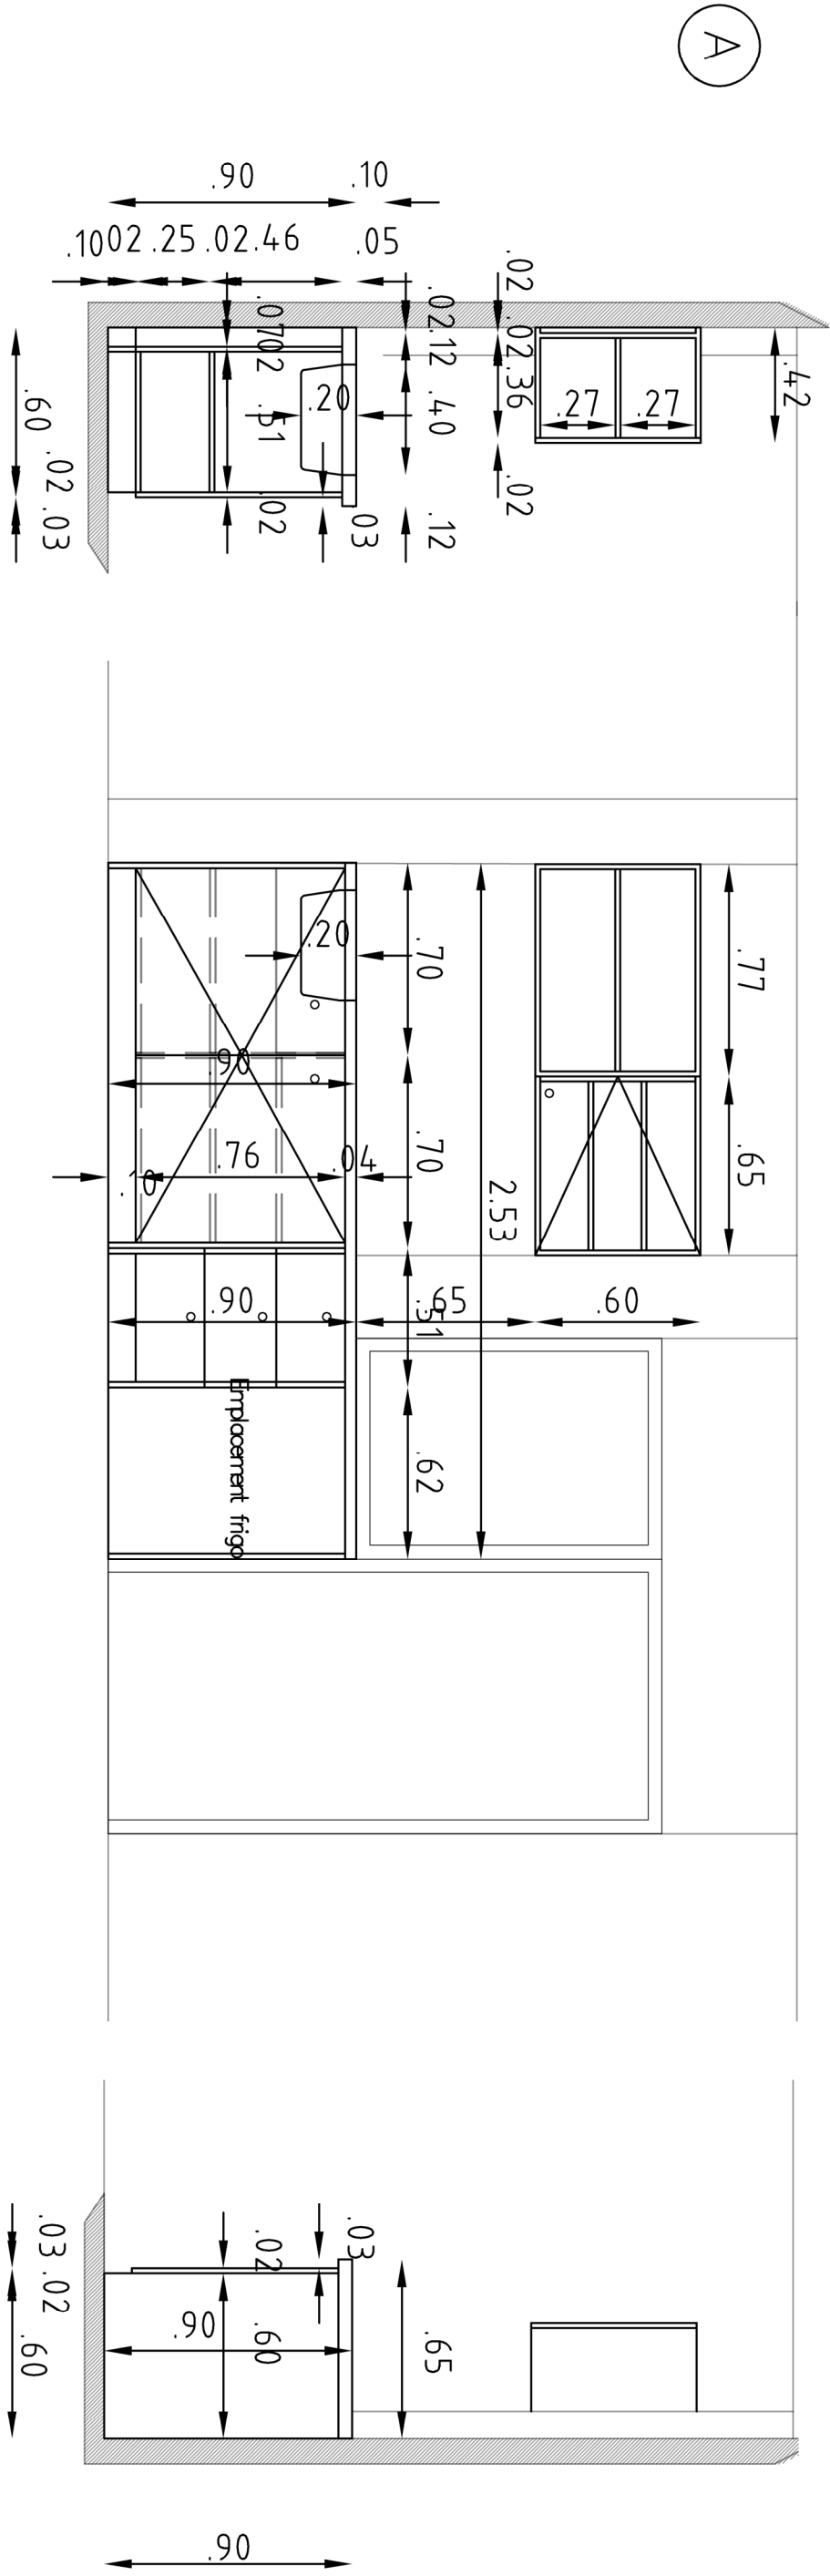

B1

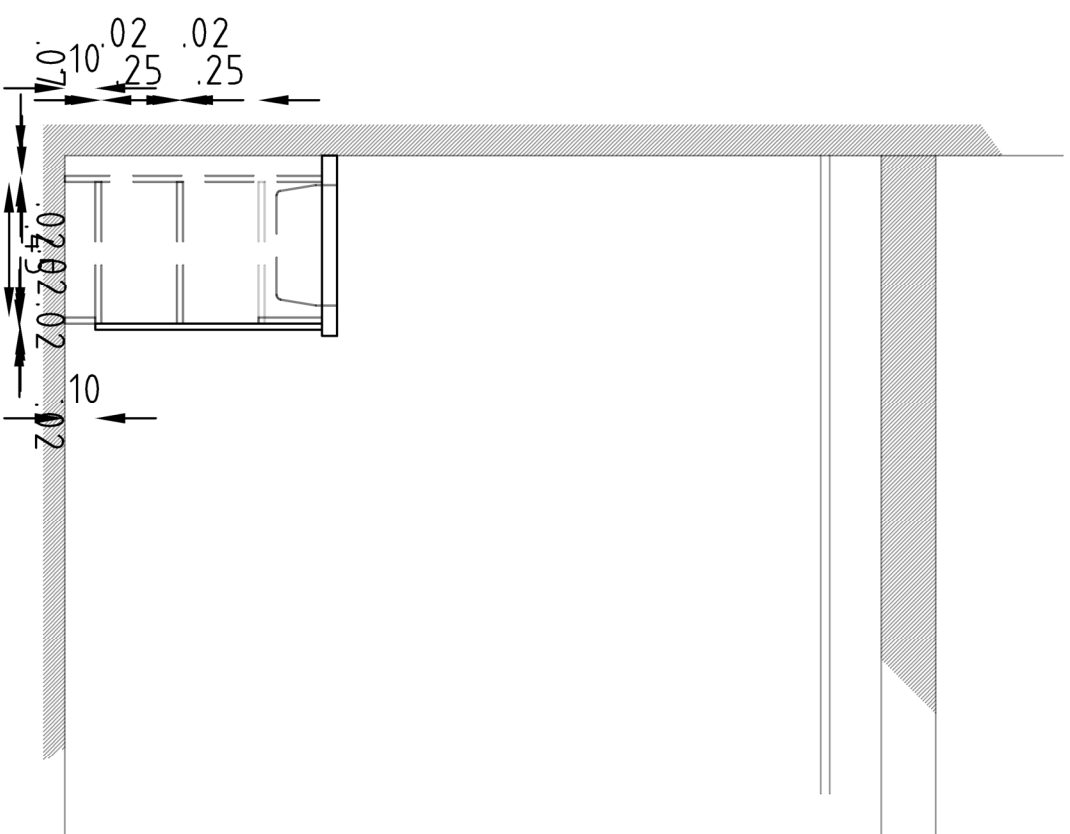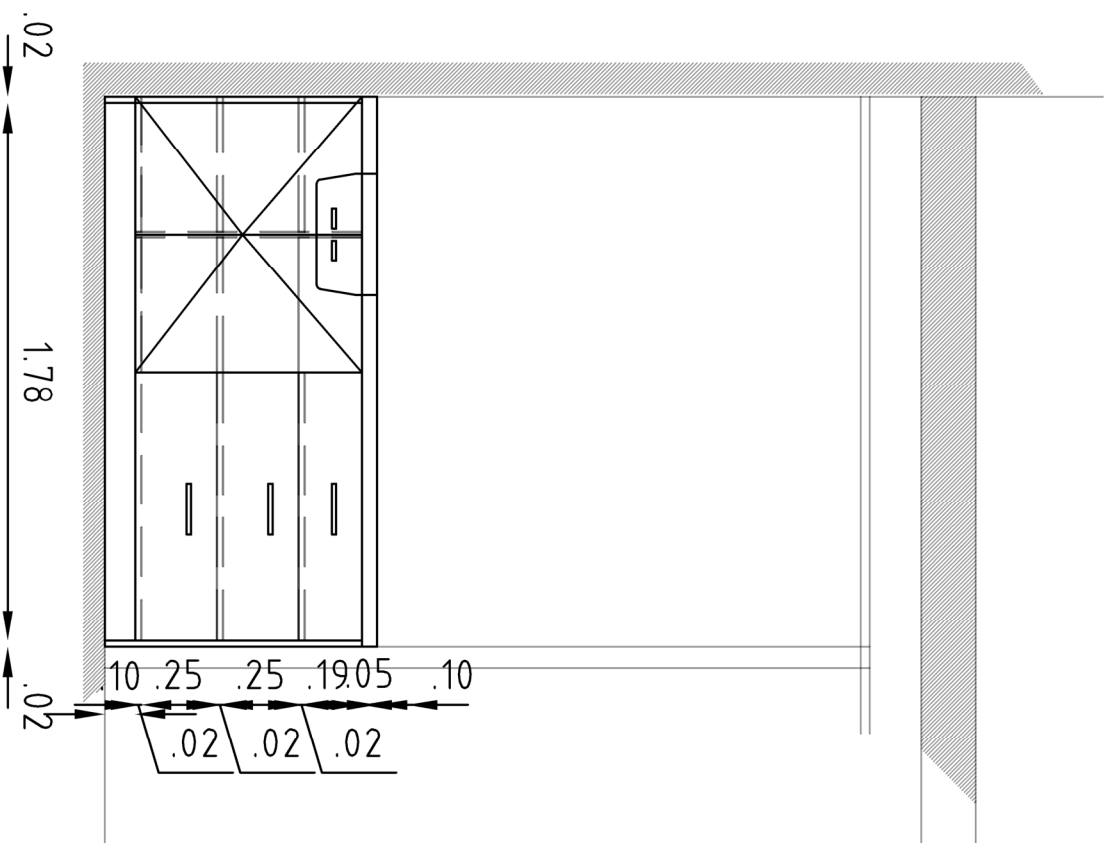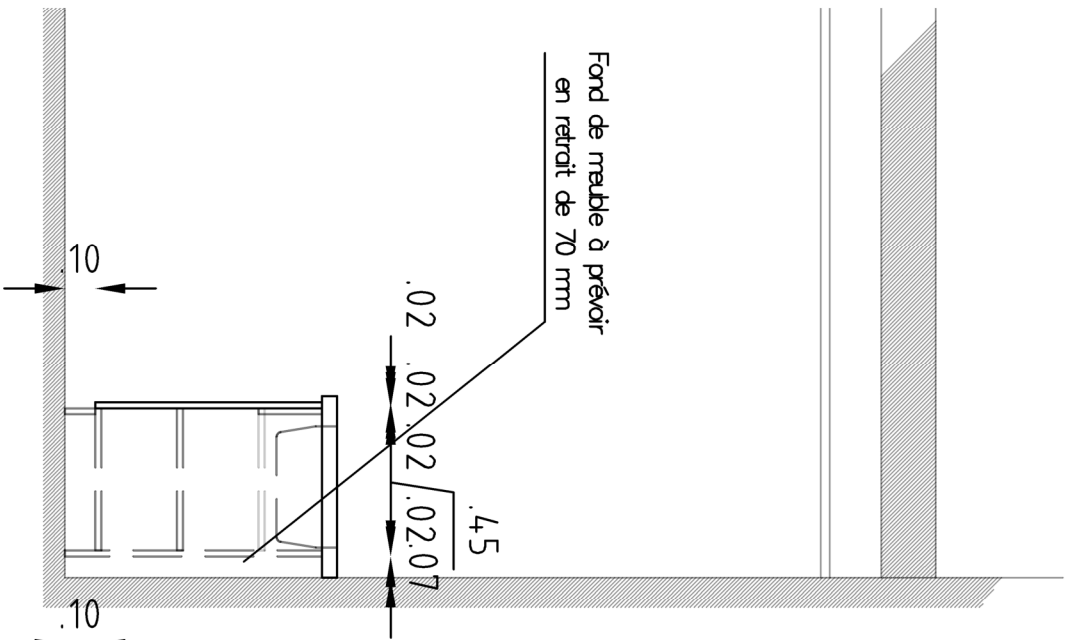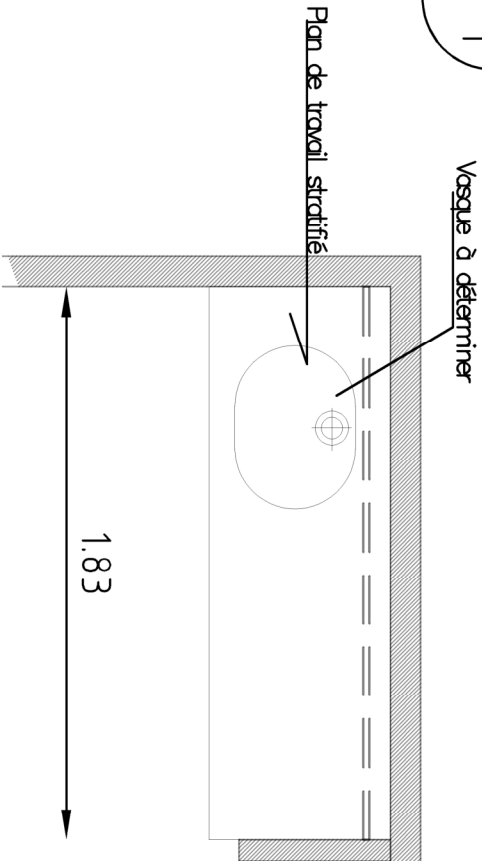

Lot 05 - MEN. INT. - MOBILIERS SUR MESURE

BAT R - MAISON DE LA FEMME

Direction
des
ressources
matérielles
et humaines

Plan Détails Meubles

Ech. : 1/20e - A3

28/05/25





CENTRE HOSPITALIER DEPARTEMENTAL

Site de La Roche Sur Yon

85925 LA ROCHE SUR YON

EF

B2

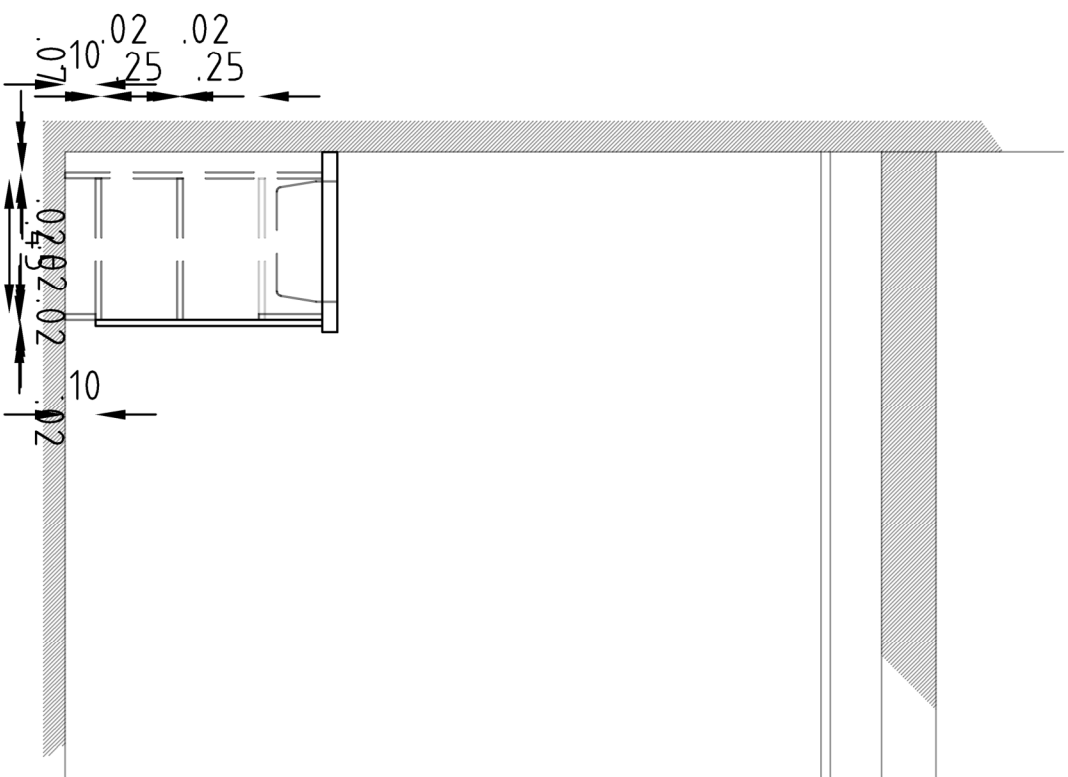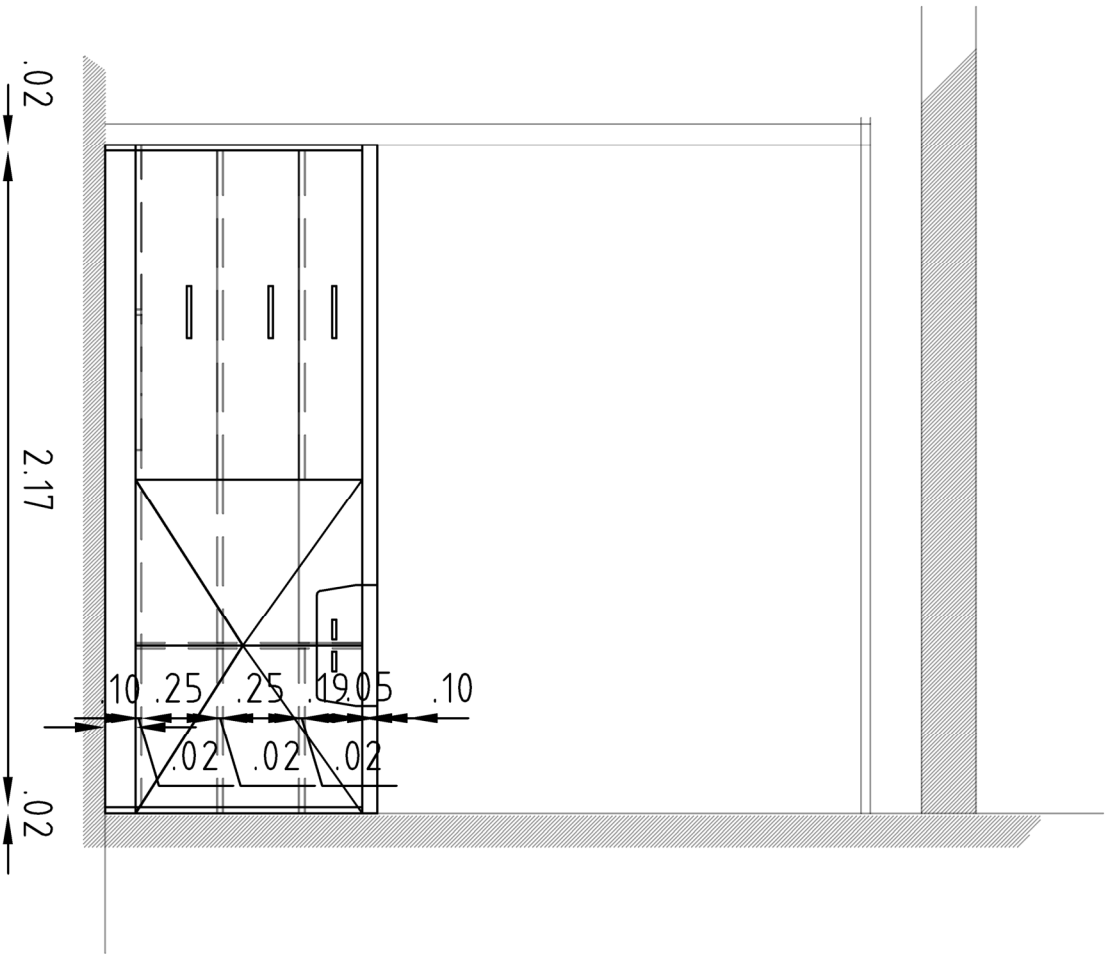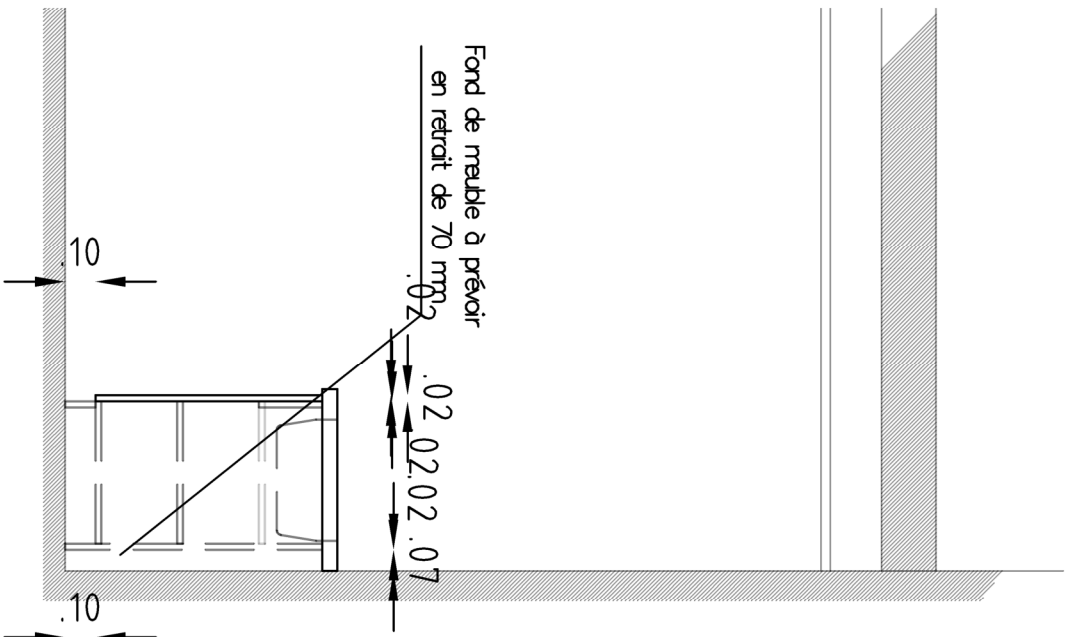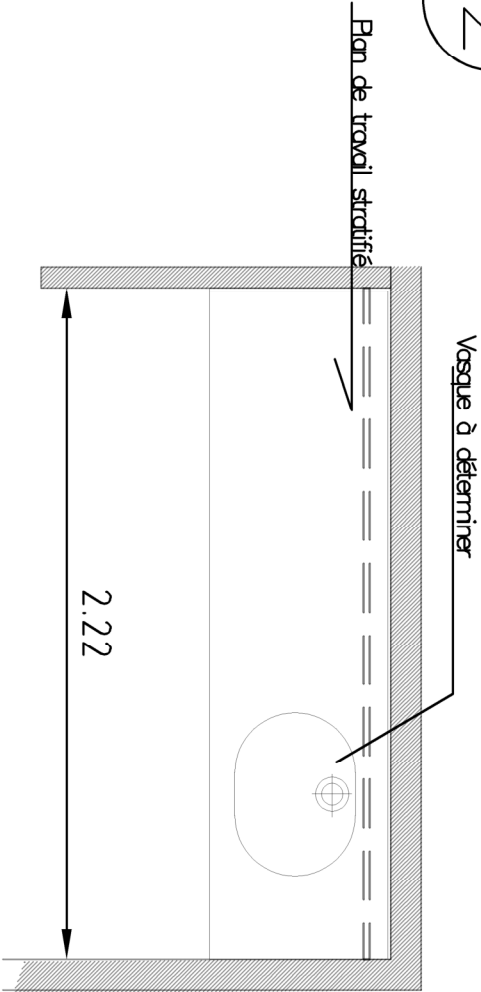



Vasque à déterminer

Plan de travail stratifié

3.

Fond de meuble à prévoir
en retrait de 70 mm

.45

$$.02 \quad .02/.02 \quad / .02.07$$

10

2
9.05

5.

.0

0.2

Q

89

02.

2
9.05

5.

.0

0.02

•

1.

70.

0202.02

1.45

Lot 05 - MEN. INT. - MOBILIERS SUR MESURE

BAT R - MAISON DE LA FEMME

**Direction
des
ressources**

Ech. : 1/20e - A3

Ech. : 1/20e - A3

8/05/25

CENTRE HOSPITALIER DEPARTEMENTAL

Site de La Roche Sur Yon

CITE DE LA ROCHE SUI 7011
85925 LA ROCHE SUR YON