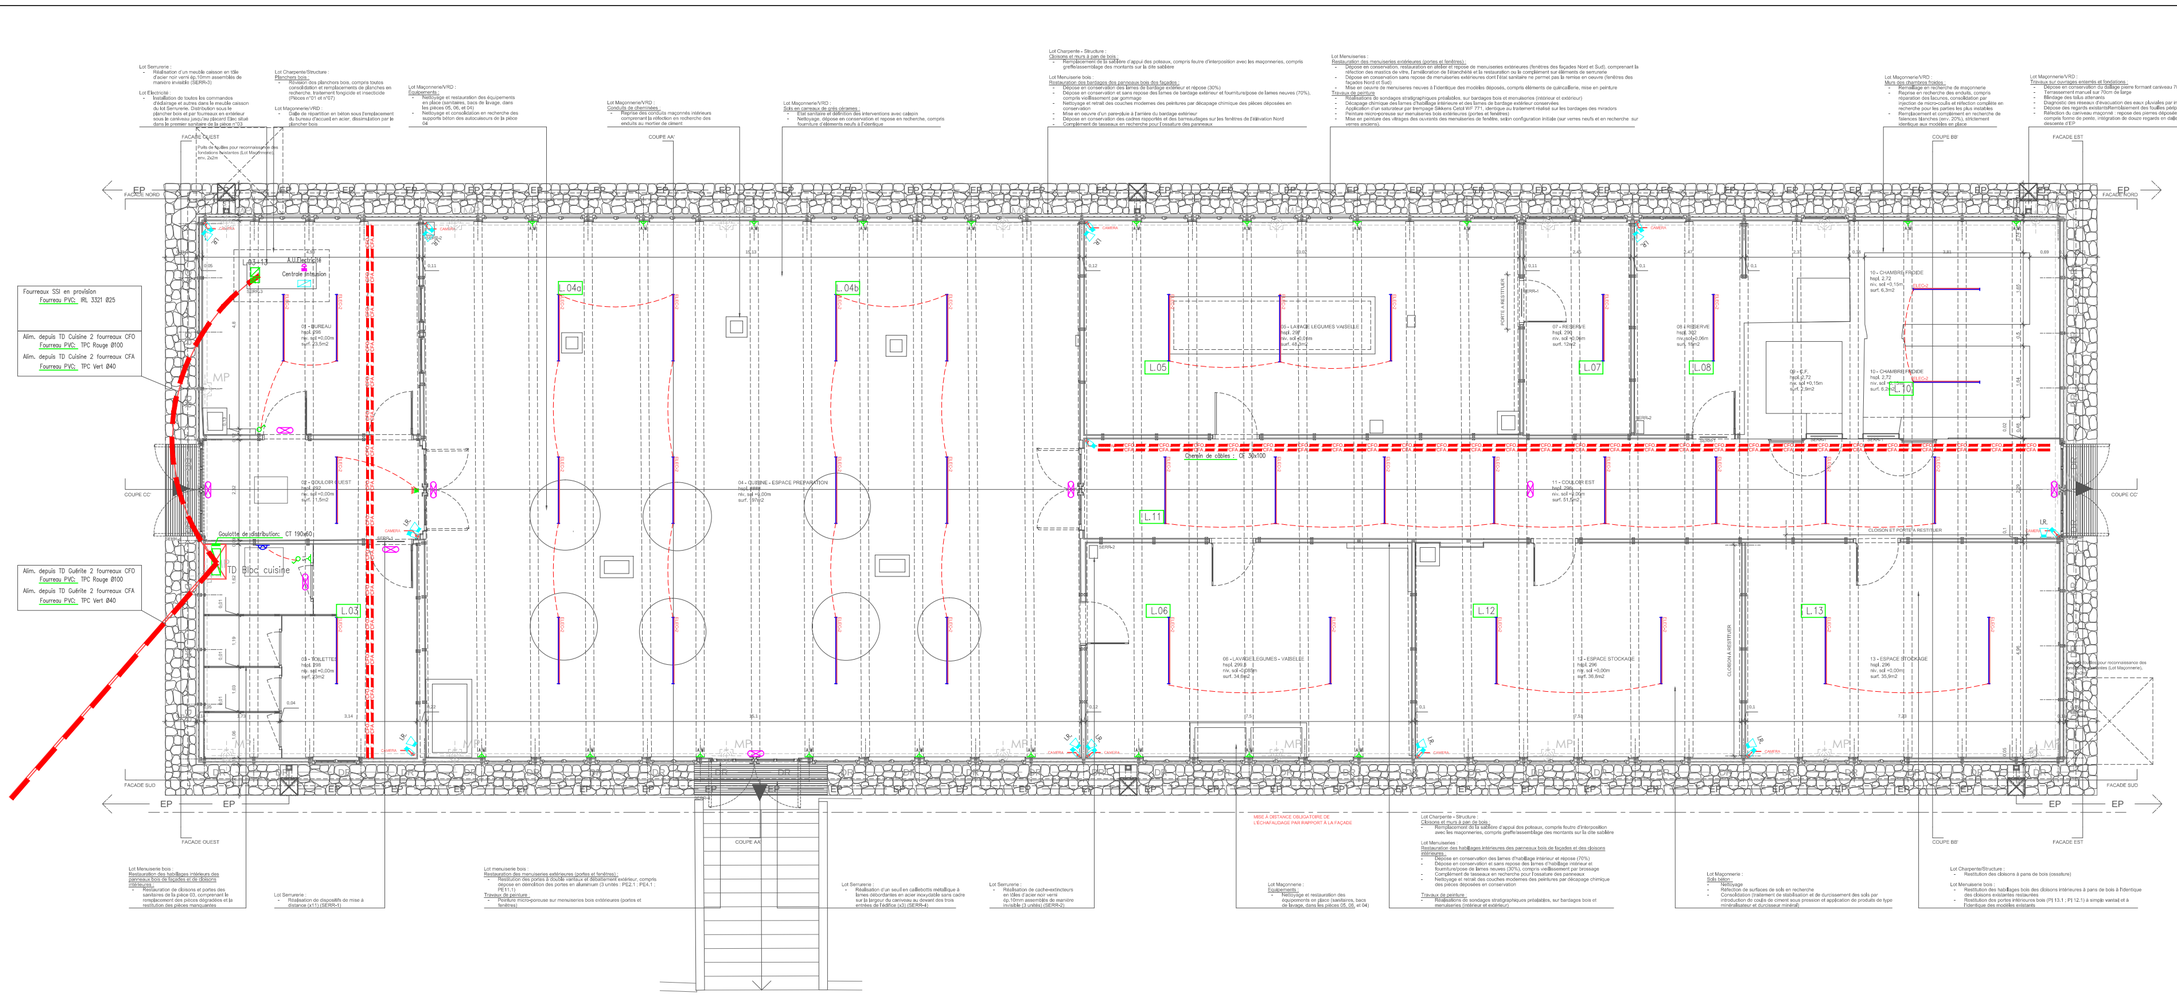
Lot Serrurerie :
Réalisation d'un meuble caisson en tôle d'acier noir vernis ép.10mm assemblés de manière invisible (SERRO)
Lot Electricité :
Installation de toutes les commandes d'éclairage et autres dans le meuble caisson du lot Serrurerie. Distribution sous le plancher bois et par fourreaux en extérieur sous le carrelage jusqu'au placard Elec situé dans la première armoire de la pièce 01.
Lot Charpente/Structure :
Planchers bois :
Dépose des planchers bois, compris toutes consolidation et remplacements de planches en recherche, traitement fongicide et insecticide (Pièces n°01 et n°07).
Lot Maçonnerie/VRD :
Dalle de répartition en béton sous l'emplacement du bureau d'accueil en acier, dissimulation par le plancher bois.
Lot Maçonnerie/VRD :
Equipements :
Nettoyage et restauration des équipements en pierre (rainières, bacs de lavage dans les pièces 05, 06, et 04)
Nettoyage et consolidation en recherche des supports béton des autocuiseurs de la pièce 04
Lot Maçonnerie/VRD :
Conduits de cheminées :
Ramonage des conduits/Dés maçonnés intérieurs nécessitant la réfection en recherche des enduits au mortier de ciment
Lot Maçonnerie/VRD :
Sols en carreaux de grès cérames :
Etat sanitaire et délimitation des interventions avec cabots
Nettoyage, dépose en conservation et repose en recherche, compris fourniture d'éléments neufs à l'identique
Lot Charpente - Structure :
Ouvrages en bois à conserver :
Dépose en conservation, reprise d'appui des poteaux, compris feuire d'interposition avec les maçonneries, compris greffe/assemblage des montants sur la dite sablière
Lot Menuiserie bois :
Restauration des barriages des persiennes bois des façades :
Dépose en conservation des lames de bardage extérieur et repose (30%)
Dépose en conservation et sans repose des lames de bardage extérieur et fourniture/repose de lames neuves (70%), compris ragréage des supports
Nettoyage et retrait des couches modernes des peintures par décapage chimique des pièces déposées en conservation
Mise en œuvre d'un pareepluie à l'arrière du bardage extérieur
Dépose en conservation des cadres rapportés et des barreaudages sur les fenêtres de l'élévation Nord
Complément de tasseaux en recherche pour l'assetissement des panneaux
Lot Menuiseries :
Restauration des menuiseries extérieures (portes et fenêtres) :
Dépose en conservation, restauration en atelier et repose de menuiseries extérieures (fenêtres des façades Nord et Sud), comprenant la réfection des mastics de vitre, l'amélioration de l'étanchéité et la restauration ou le complément sur éléments de serrurerie
Dépose en conservation sans repose de menuiseries extérieures dont l'état sanitaire ne permet pas la remise en oeuvre (fenêtres des façades Est et Ouest)
Mise en oeuvre de menuiseries neuves à l'identique des modèles déposés, compris éléments de quincaillerie, mise en peinture
Travaux de peinture :
Réalisation de sondages stratigraphiques préalables, sur bardages bois et menuiseries (intérieur et extérieur)
Décapage chimique des lames d'habillage intérieur et des lames de bardage extérieur conservées.
Application d'un saturateur par trempage Sikkens Cetol WF 771, identique au traitement réalisé sur les bardages des ressauts
Peinture microporeuse sur menuiseries bois extérieures (portes et fenêtres)
Mise en peinture des vérsages des ouvrants des menuiseries de fenêtre, selon configuration initiale (sur vernes neufs et en recherche sur vernis existants)
Lot Maçonnerie/VRD :
Murs des chambres froides :
Ravalage en recherche de maçonnerie
Reprise en recherche des enduits, compris piquetage, brossage, grattage, compris injection de micro-coulis et réfection complète en recherche pour les parties les plus instables
Remplacement et complément en recherche de fabriques blanches (env.) 20%), strictement identique aux modèles en place
Lot Maçonnerie/VRD :
Travaux sur ouvrages enterrés et fondations :
Dépose en conservation du dallage intérieur formant caniveau 70cm de large et sur toute la longueur de la pièce 04
Terrassement manuel sur 70cm de large
Nettoyage des parois existantes
Diagnostic des réseaux d'évacuation des eaux pluviales par inspection caméra et remontée de boues
Dépose des regards existants/remblaiement des fouilles périphériques en granulats de carrière
Réalisation d'un niveau maçonné : reprise des parties déposées sur 0,15 de large, reprise en sous-œuvre 