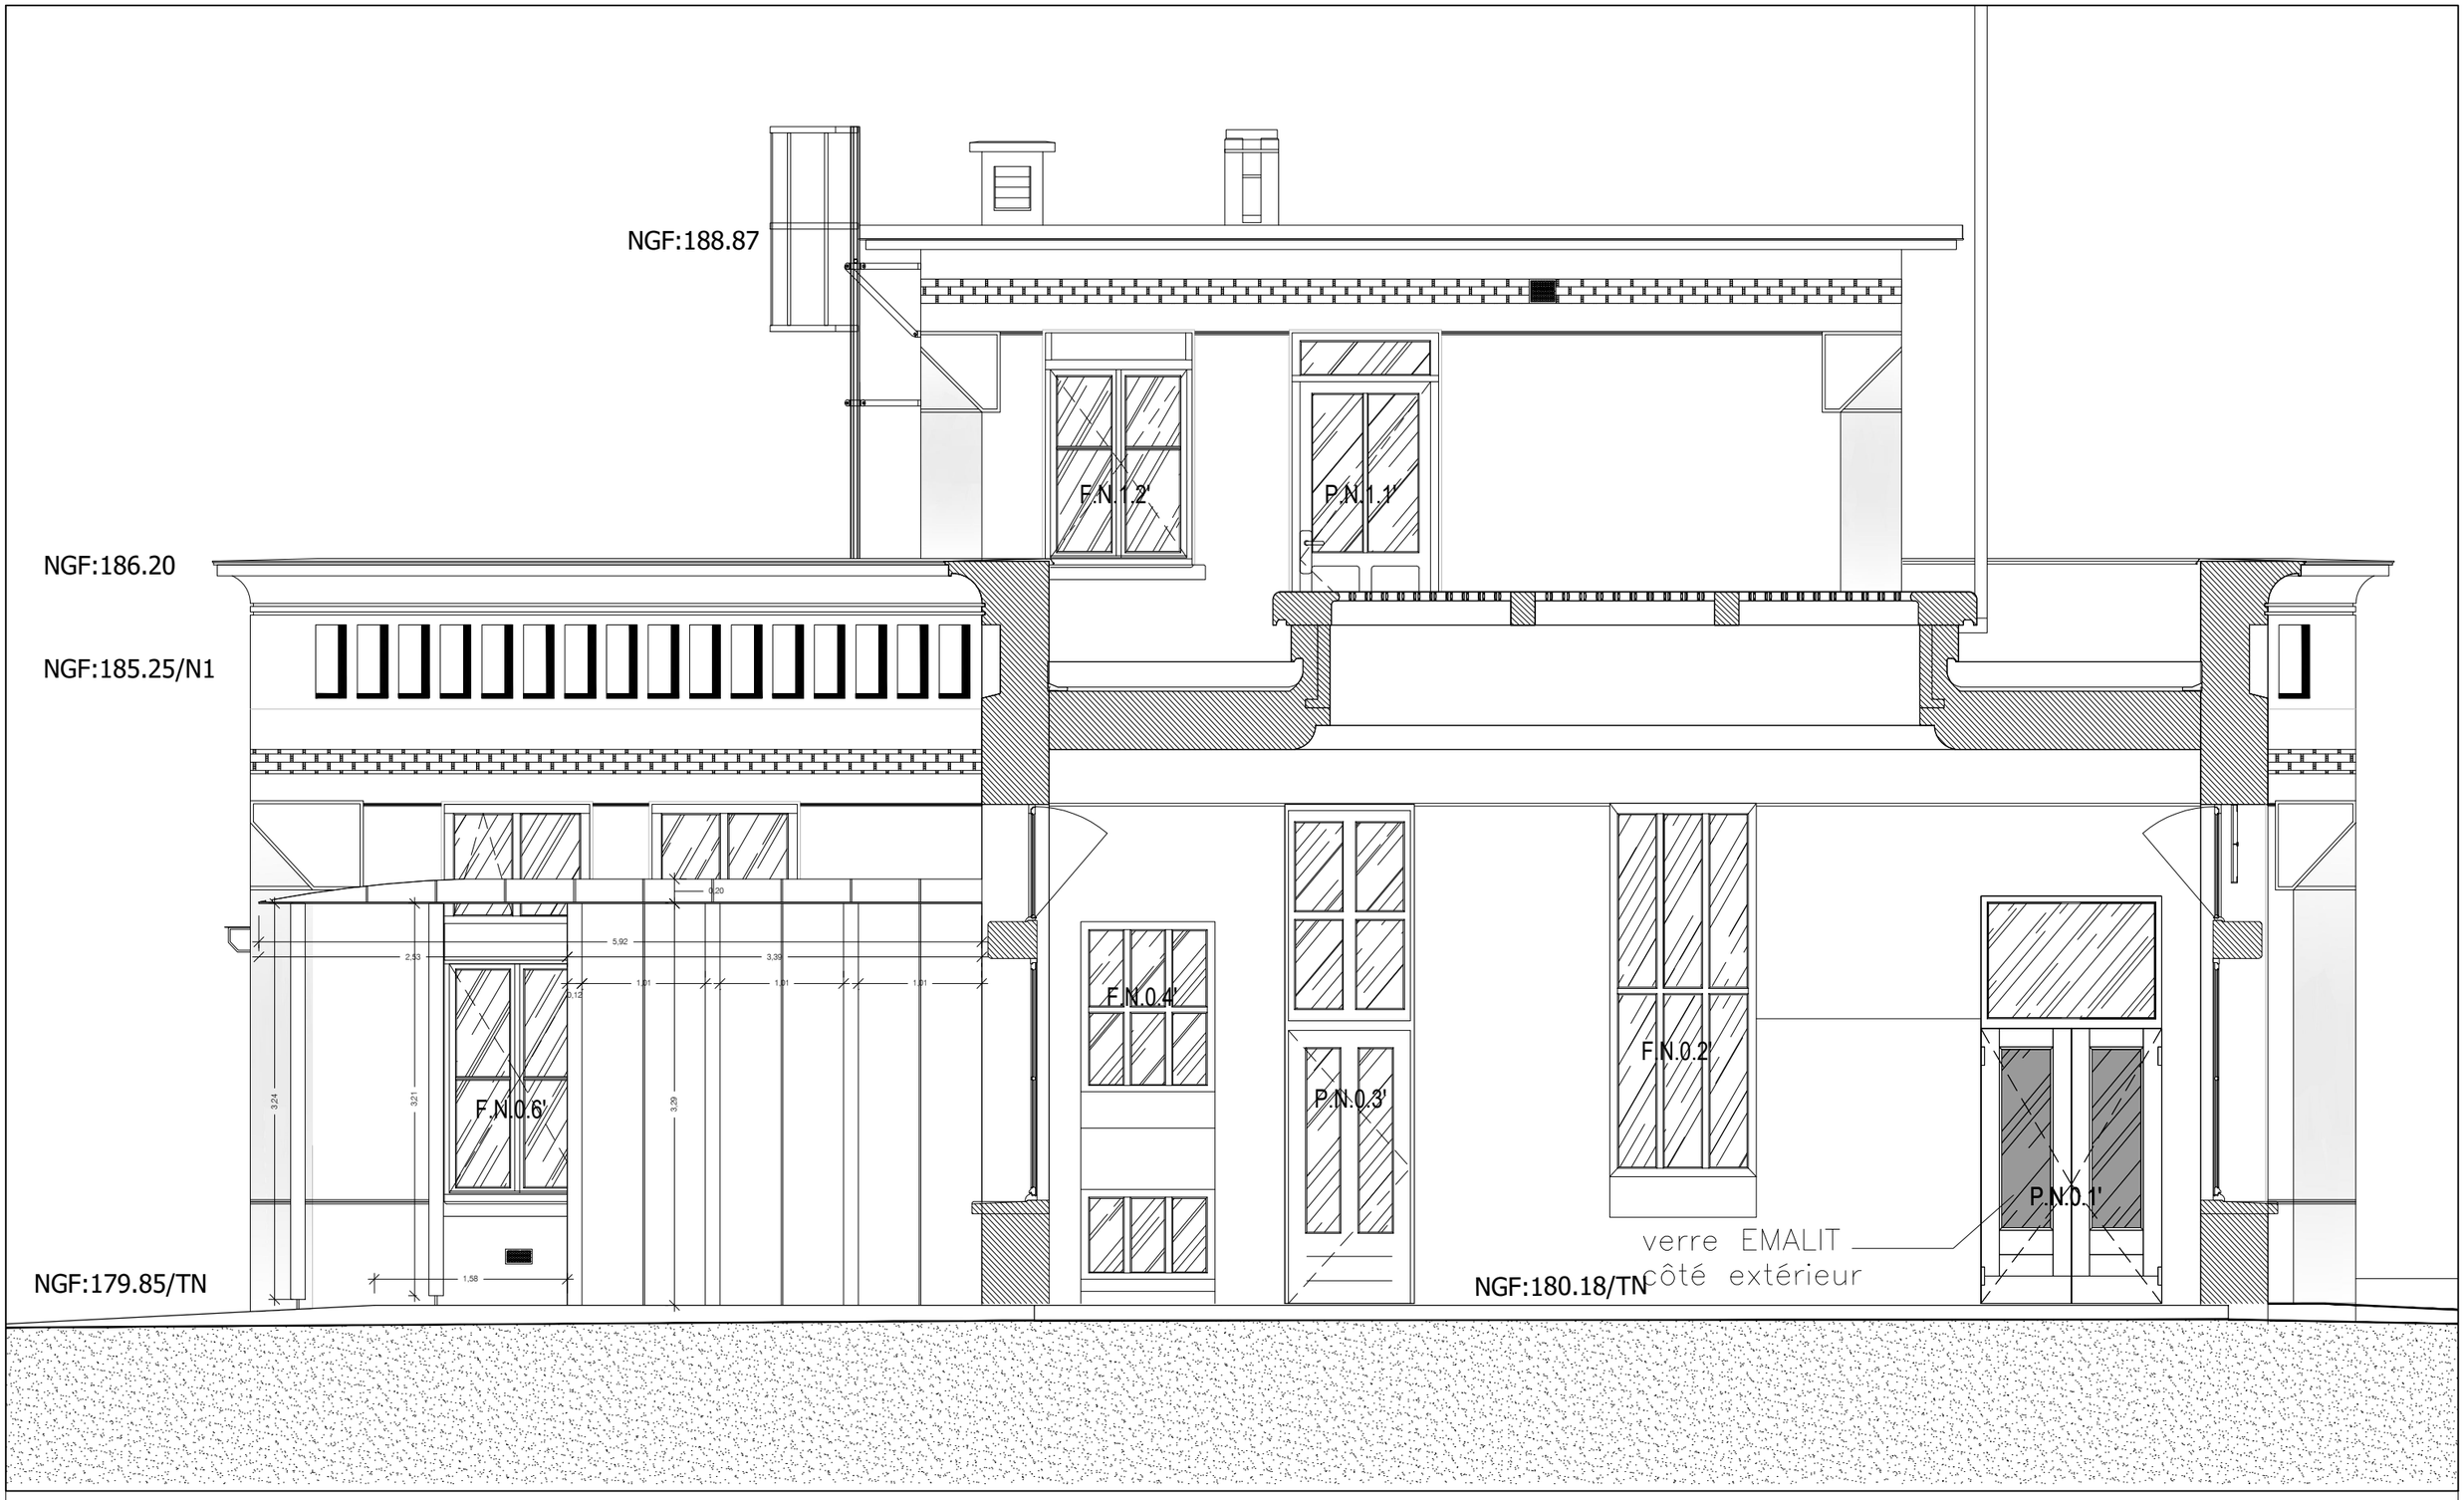

UNHI Architectes unhi +Santé	**GROUPEMENT HOSPITALIER CENTRE HOPITAL EDOUARD HERRIOT** HCL HOSPICES CIVILS DE LYON 5 place d'Arsonval, 69003, Lyon	**Restructuration du Pavillon A & de son annexe - MS1 - 2022-5529 MS2 - 2022-5530**	**Annexe Pavillon A - Élévation Nord État projeté**	DCE	06/06/2025 1 : 50e GO144g GOUTAL