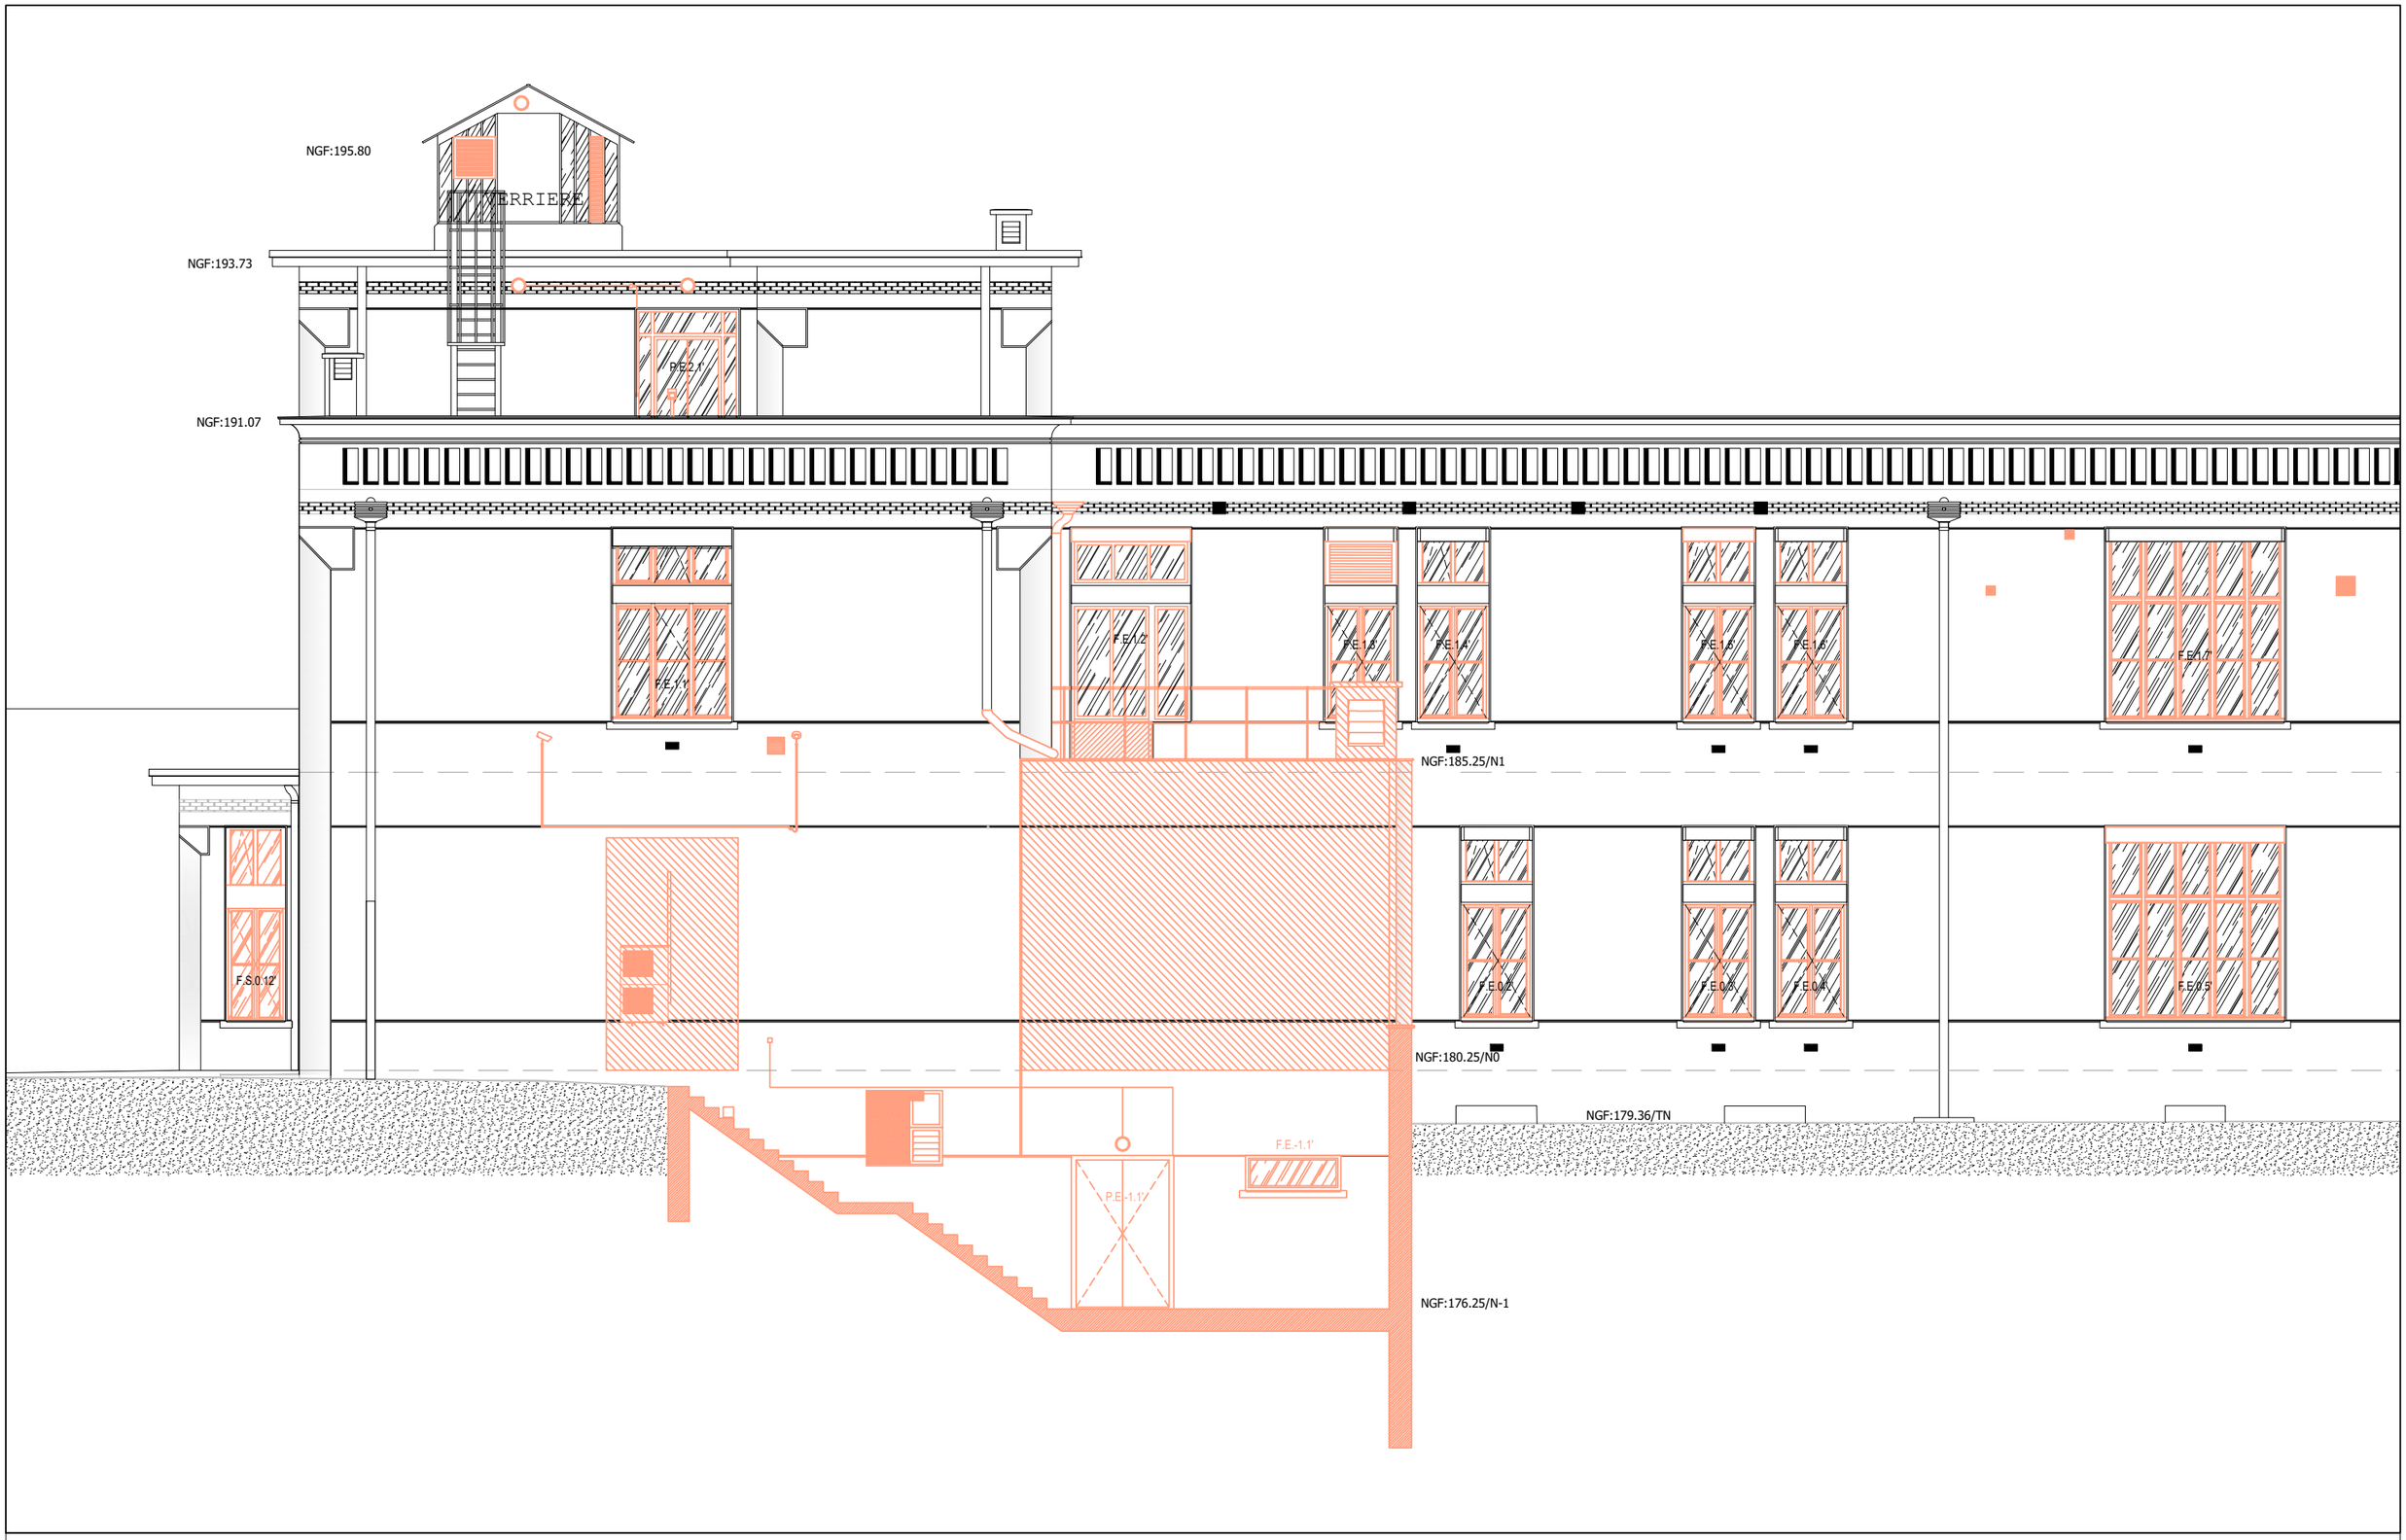

UNHI Architectes unhi +Santé	HCL HOSPICES CIVILS DE LYON **GROUPEMENT HOSPITALIER CENTRE HOPITAL EDOUARD HERRIOT** 5 place d'Arsonval, 69003, Lyon	**Restructuration du Pavillon A & de son annexe - MS1 - 2022-5529 MS2 - 2022-5530**	**Pavillon A - Coupe G** **État projeté - Lot démolition**	DCE	06/06/2025 1 : 100e	GO165e **GOUTAL**