Annexe 2 Architecture type CAF Lyon 5ième étage full IP
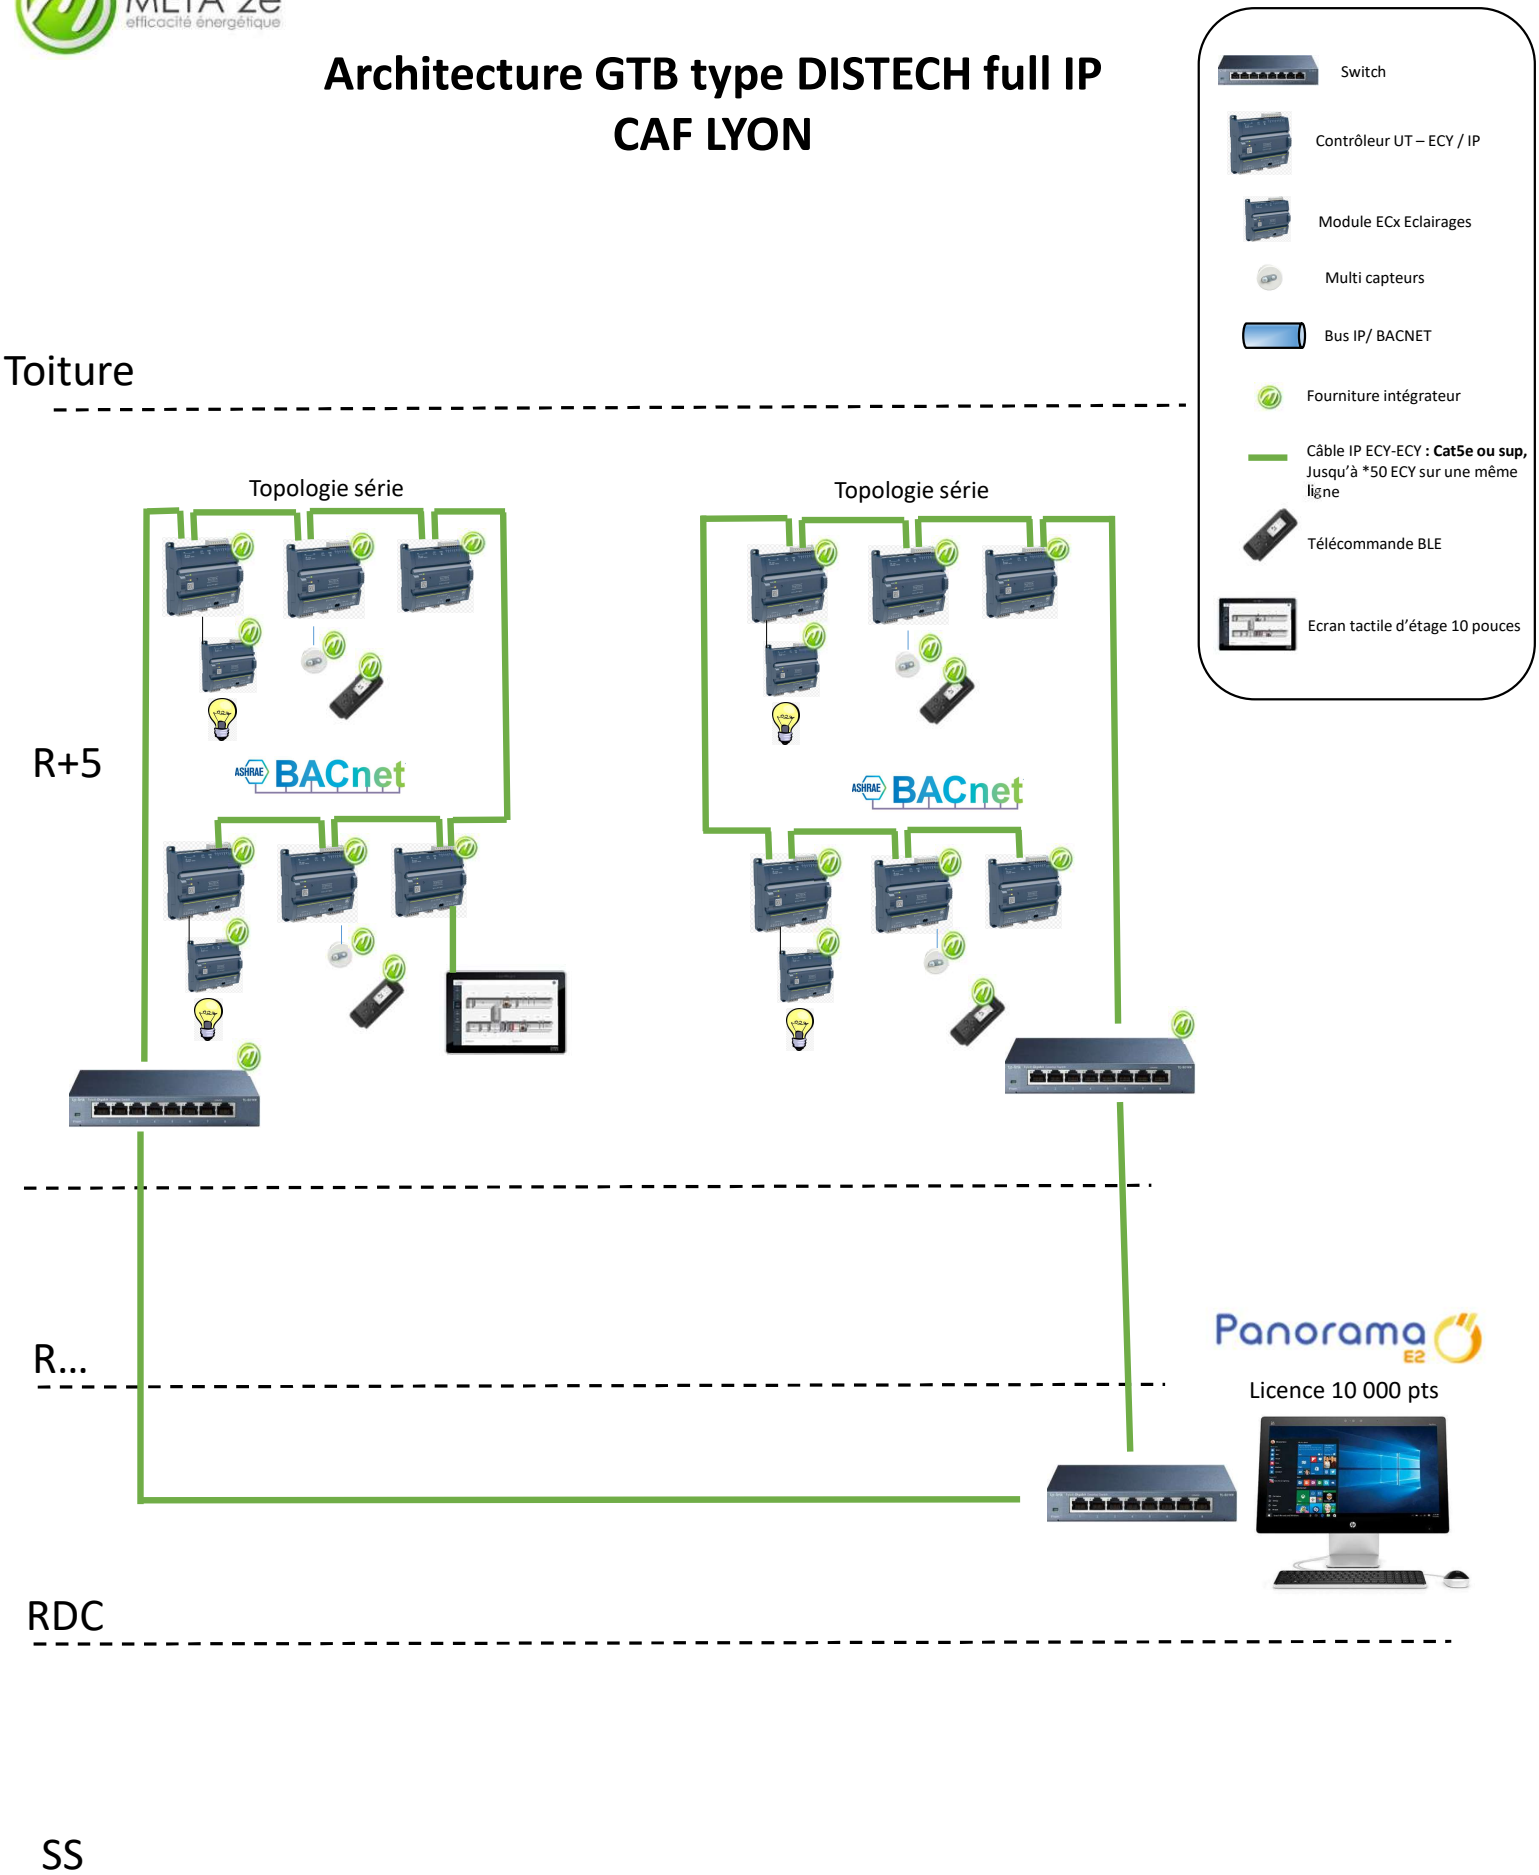
Architecture GTB type DISTECH full IP
CAF LYON