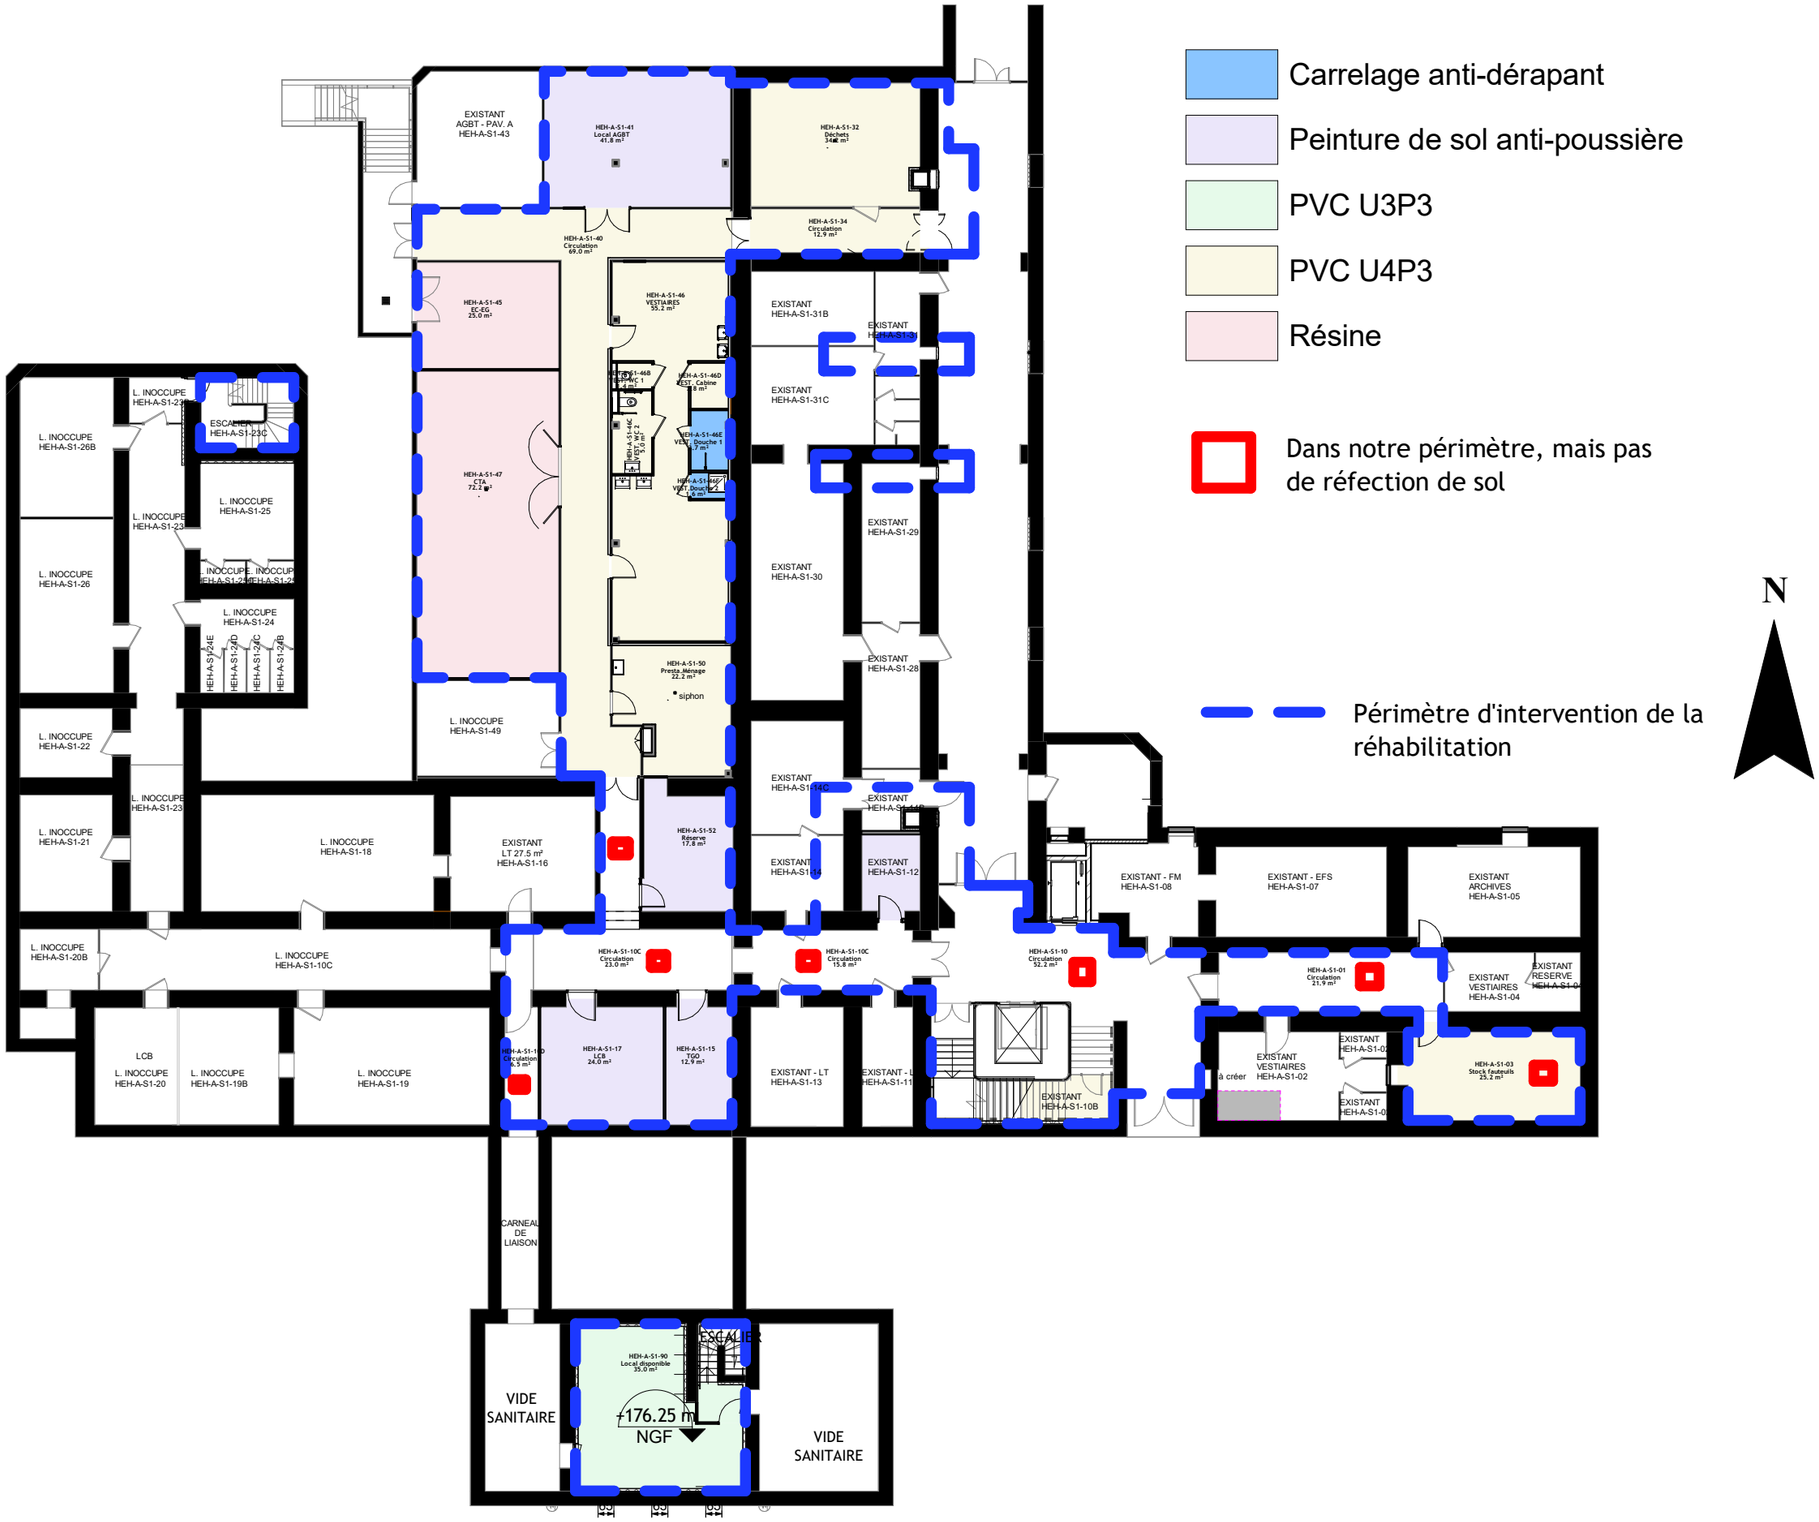


| | | | | | | |
|---|---|---|---|---|---|---|
| **UNHI Architectes** unhi +Santé | HCL HOSPICES CIVILS DE LYON **GROUPEMENT HOSPITALIER CENTRE HOPITAL EDOUARD HERRIOT** 5 place d'Arsonval, 69003, Lyon | **Restructuration du Pavillon A & de son annexe - MS1 - 2022-5529 MS2 - 2022-5530** | **Plan NIVEAU -1 - Sols** | DCE | 06/06/2025 1 : 250 | **UN404** **UNHI** |