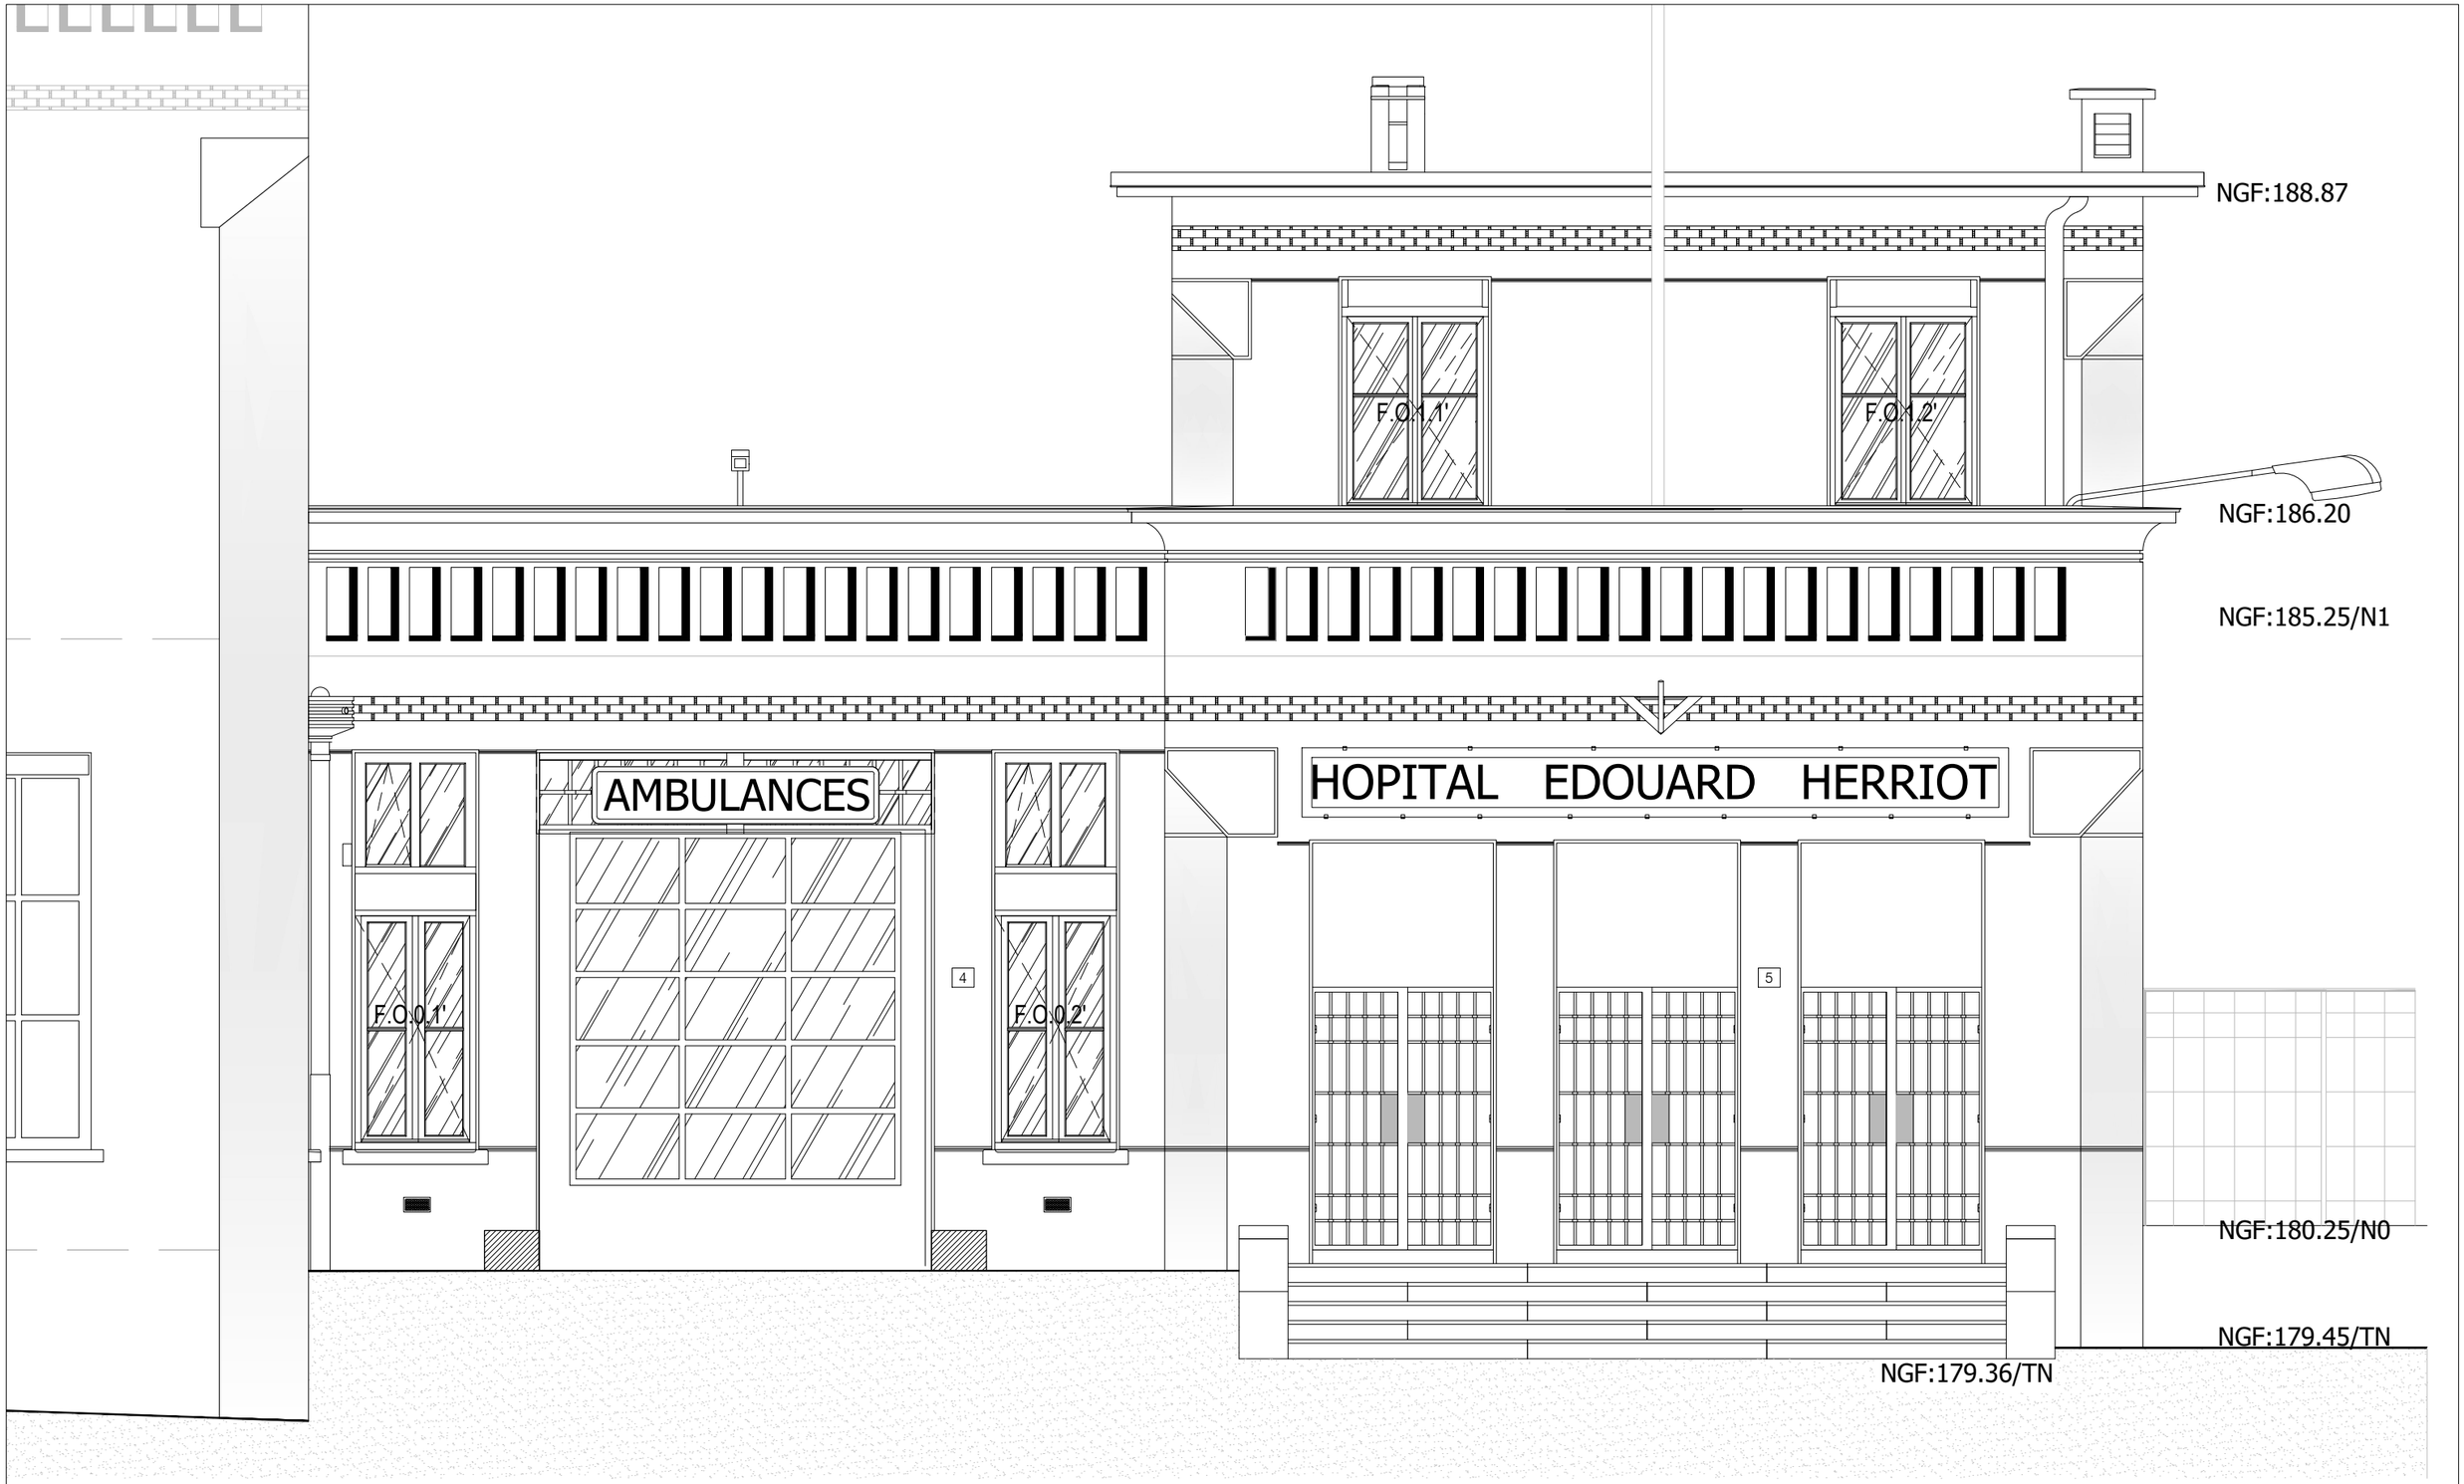

UNHI Architectes unhi +Santé	HCL HOSPICES CIVILS DE LYON GROUPEMENT HOSPITALIER CENTRE HOPITAL EDOUARD HERRIOT 5 place d'Arsonval, 69003, Lyon	Restructuration du Pavillon A & de son annexe - MS1 - 2022-5529 MS2 - 2022-5530	**Annexe Pavillon A - Élévation Ouest État existant**	DCE	06/06/2025 1 : 100e	GO111 GOUTAL