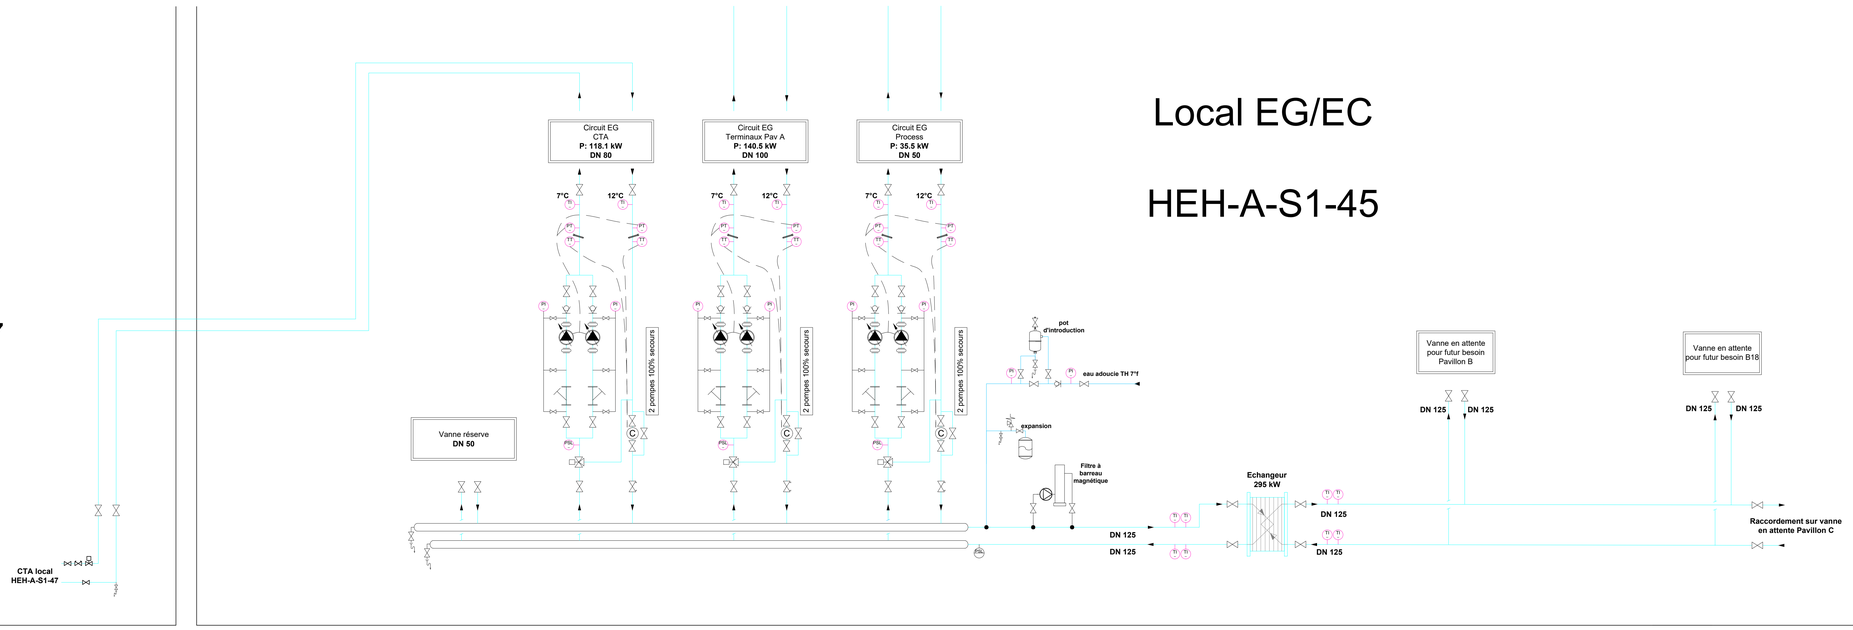

HCL HOSPICES CIVILS DE LYON

GROUPEMENT HOSPITALIER CENTRE
HOPITAL EDOUARD HERRIOT
5 place d'Arsonval - 69003 Lyon

RESTRUCTURATION DU PAVILLON A & DE SON ANNEXE

MS1 - 2022 - 5529
MS2 - 2022 - 5530

UNHI Architectes
39 rue des Vignoles - 75020 Paris
01 53 17 91 00 - contact@unhi.fr

Agence GOUTAL - Architecte Patrimoine
110 rue du Flg Poissonnière - 75010 Paris
01 42 59 64 30 - sophie.gondran@mgoutal.fr

B.E.T : OXY INGENIERIE
70 rue Saint Jean de Dieu - 69007 Lyon
06 30 92 40 73 - mehdi.zennaf@oxy-ingenierie.com

Economiste : US & CO
3 rue Peyron - 38200 Vienne
04 37 02 17 59 - secretariat@useco.fr

B.E.T : ARP ASTRANCE
9 avenue Percier - 75008 Paris
01 58 44 99 20 - commercial@arp-astrance.com

Schéma hydraulique EG

DCE

06/06/2025

Indice	Modifications	Date
0	Création de document	06/06/25

22-008

OX312

OXY