



Menuiserie type MEI A

90cm/205cm + 102cm/50cm
Cloison de 98 mm
E30
Rw + C ≥ 43 dB
Ferme porte : non
Finition stratifiée
-

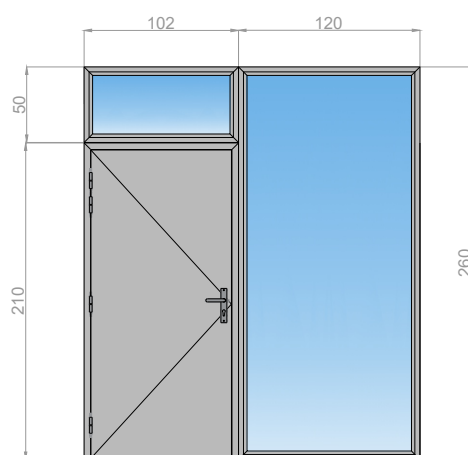


Menuiserie type MEI B

90cm/205cm+ 102cm/50cm +120cm/260cm
Cloison de 98 mm
E30
Rw + C ≥ 38 dB
Ferme porte : non
Finition stratifiée
Vitrophanie sur châssis fixe 120cm/260cm

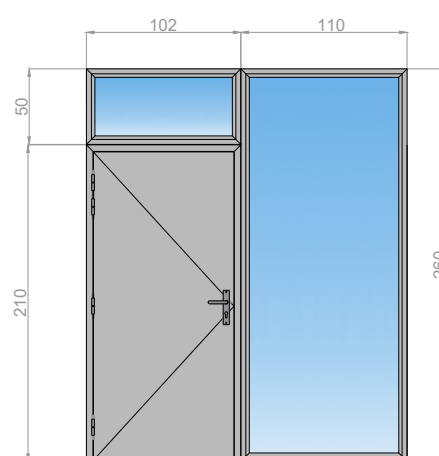


Menuiserie type MEI C

90cm/205cm + 102cm/50cm + 110cm/260cm
Cloison de 98 mm
E30
Rw + C ≥ 43 dB
Ferme porte : non
Finition stratifiée
Vitrophanie sur châssis fixe 120cm/260cm

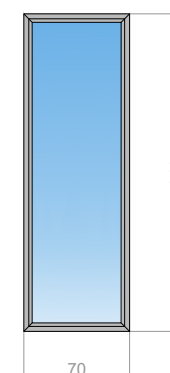


Menuiserie type MEI D

70cm/210cm
Cloison de 98 mm
E30
Rw + C ≥ 43 dB
Ferme porte : -
Finition peinte
Vitrophanie

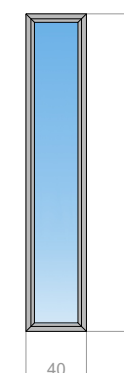


Menuiserie type MEI E

40cm/210cm
Cloison de 98 mm
-
Rw + C ≥ 43 dB
Ferme porte : -
Finition peinte
Vitrophanie

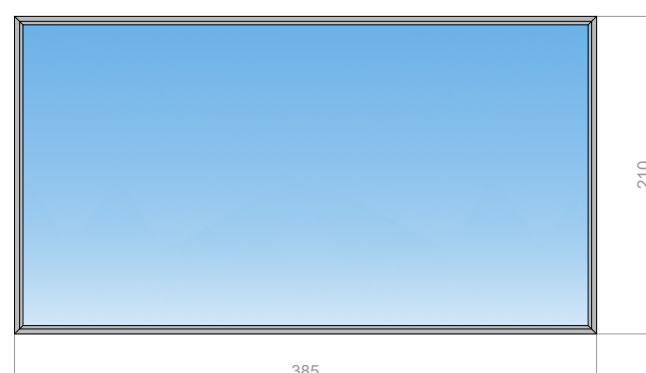


Menuiserie type MEI F

385cm/210cm
Cloison de 98 mm
-
Rw + C ≥ 43 dB
Ferme porte : -
Finition peinte
Vitrophanie

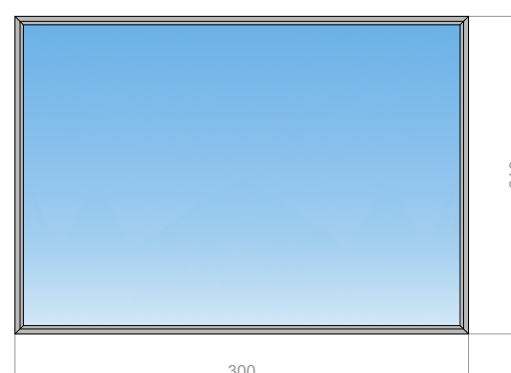


Menuiserie type MEI G

300cm/210cm
Cloison de 98 mm
-
Rw + C ≥ 43 dB
Ferme porte : -
Finition peinte
Vitrophanie

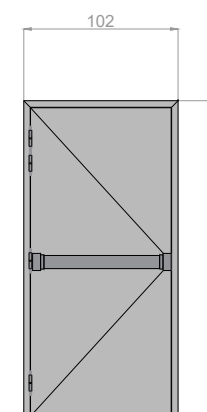

Menuiserie type MEI H

90cm/205cm
Cloison de 98 mm
EI30
-
Ferme porte : oui
Finition stratifiée
Barre anti panique

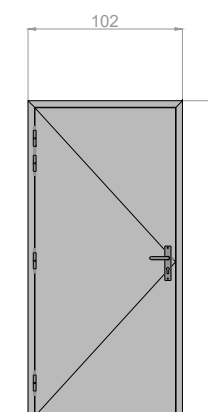

Menuiserie type MEI I

90cm/205cm
Cloison de 72 mm
-
Ferme porte : oui
Finition stratifiée




210 montée de la rua, 38140 RENAGE
1110 chemin de Sommelonge, 26290 DONZERE
mail : contact@ac2i.pro

CEA
Site de GRENOBLE
38000 GRENOBLE


Carnet de menuiseries intérieures
Réaménagement R+2
Bâtiment C1

Phase : PRO Echelle : 1/50 Format : A3 Folio : 1/2
Référence du document : C24025PIM040C

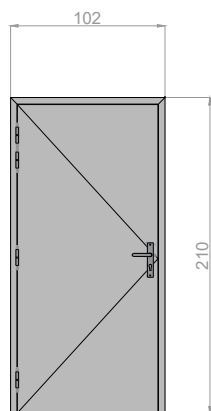


Menuiserie type MEI J

90cm/205cm
Cloison de 72 mm
-
Ferme porte : non
Finition stratifiée
Poignet avec serrure

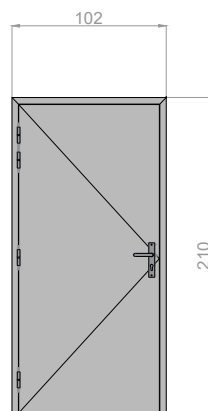


Menuiserie type MEI K

90cm/205cm
Cloison de 72 mm
-
Ferme porte : non
Finition stratifiée
Poignet avec serrure +
barre de tirage verticale
(PMR)

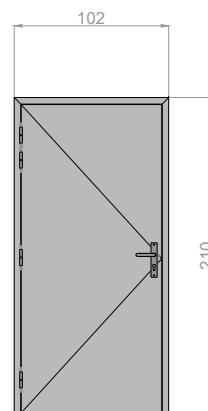


Menuiserie type MEI L

90cm/205cm
Cloison de 98 mm
EI30
-
Ferme porte : oui
Finition stratifiée
Poignet avec serrure

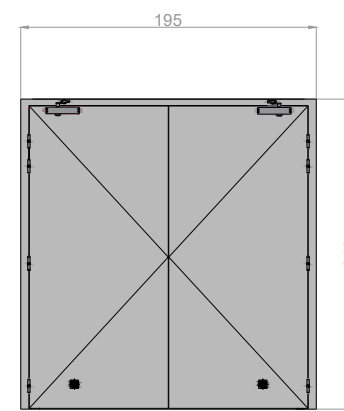


Menuiserie type MEI M

180cm/205cm
Cloison de 98 mm
EI60
-
Ferme porte : oui
Finition stratifiée
Ventouse (avec renfort de cloison)
+ Sélecteur de porte

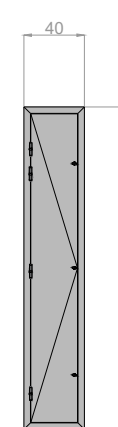


Menuiserie type MEI N

40cm/210cm
Cloison de 98 mm
E30
-
Ferme porte : non
Finition peinte
3 batteuses

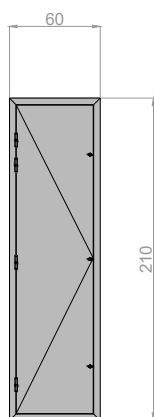


Menuiserie type MEI O

60cm/210cm
Cloison de 98 mm
E30
-
Ferme porte : non
Finition peinte
3 batteuses

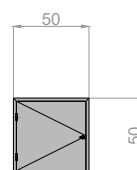


Menuiserie type MEI P

50cm/50cm
Cloison de 98 mm
E30
-
Ferme porte : non
Finition peinte
1 batteuses

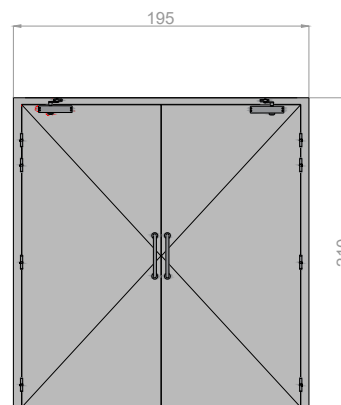


Menuiserie type MEI Q

180cm/205cm
Cloison de 98 mm
EI30
-
Ferme porte : oui
Finition stratifiée
Barre de tirage + plaque
Compatible ventouse

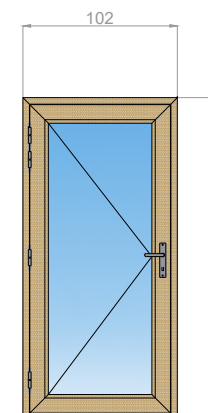

Menuiserie type MEI R

90cm/205cm
Cloison de 98 mm
E30
Rw + C ≥ 43 dB
Ferme porte : non
Finition bois naturel
Vitrophanie

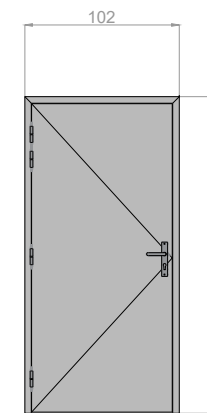

Menuiserie type MEI S

90cm/205cm
Cloison de 98 mm
EI30
-
Ferme porte : oui
Finition stratifiée



210 montée de la rua, 38140 RENAGE
1110 chemin de Sommelonge, 26290 DONZERE
mail : contact@ac2i.pro

CEA
Site de GRENOBLE
38000 GRENOBLE

Carnet de menuiseries intérieures
Réaménagement R+2
Bâtiment C1

Phase : PRO Echelle : 1/50 Format : A3 Folio : 2/2
Référence du document : C24025PIM040C