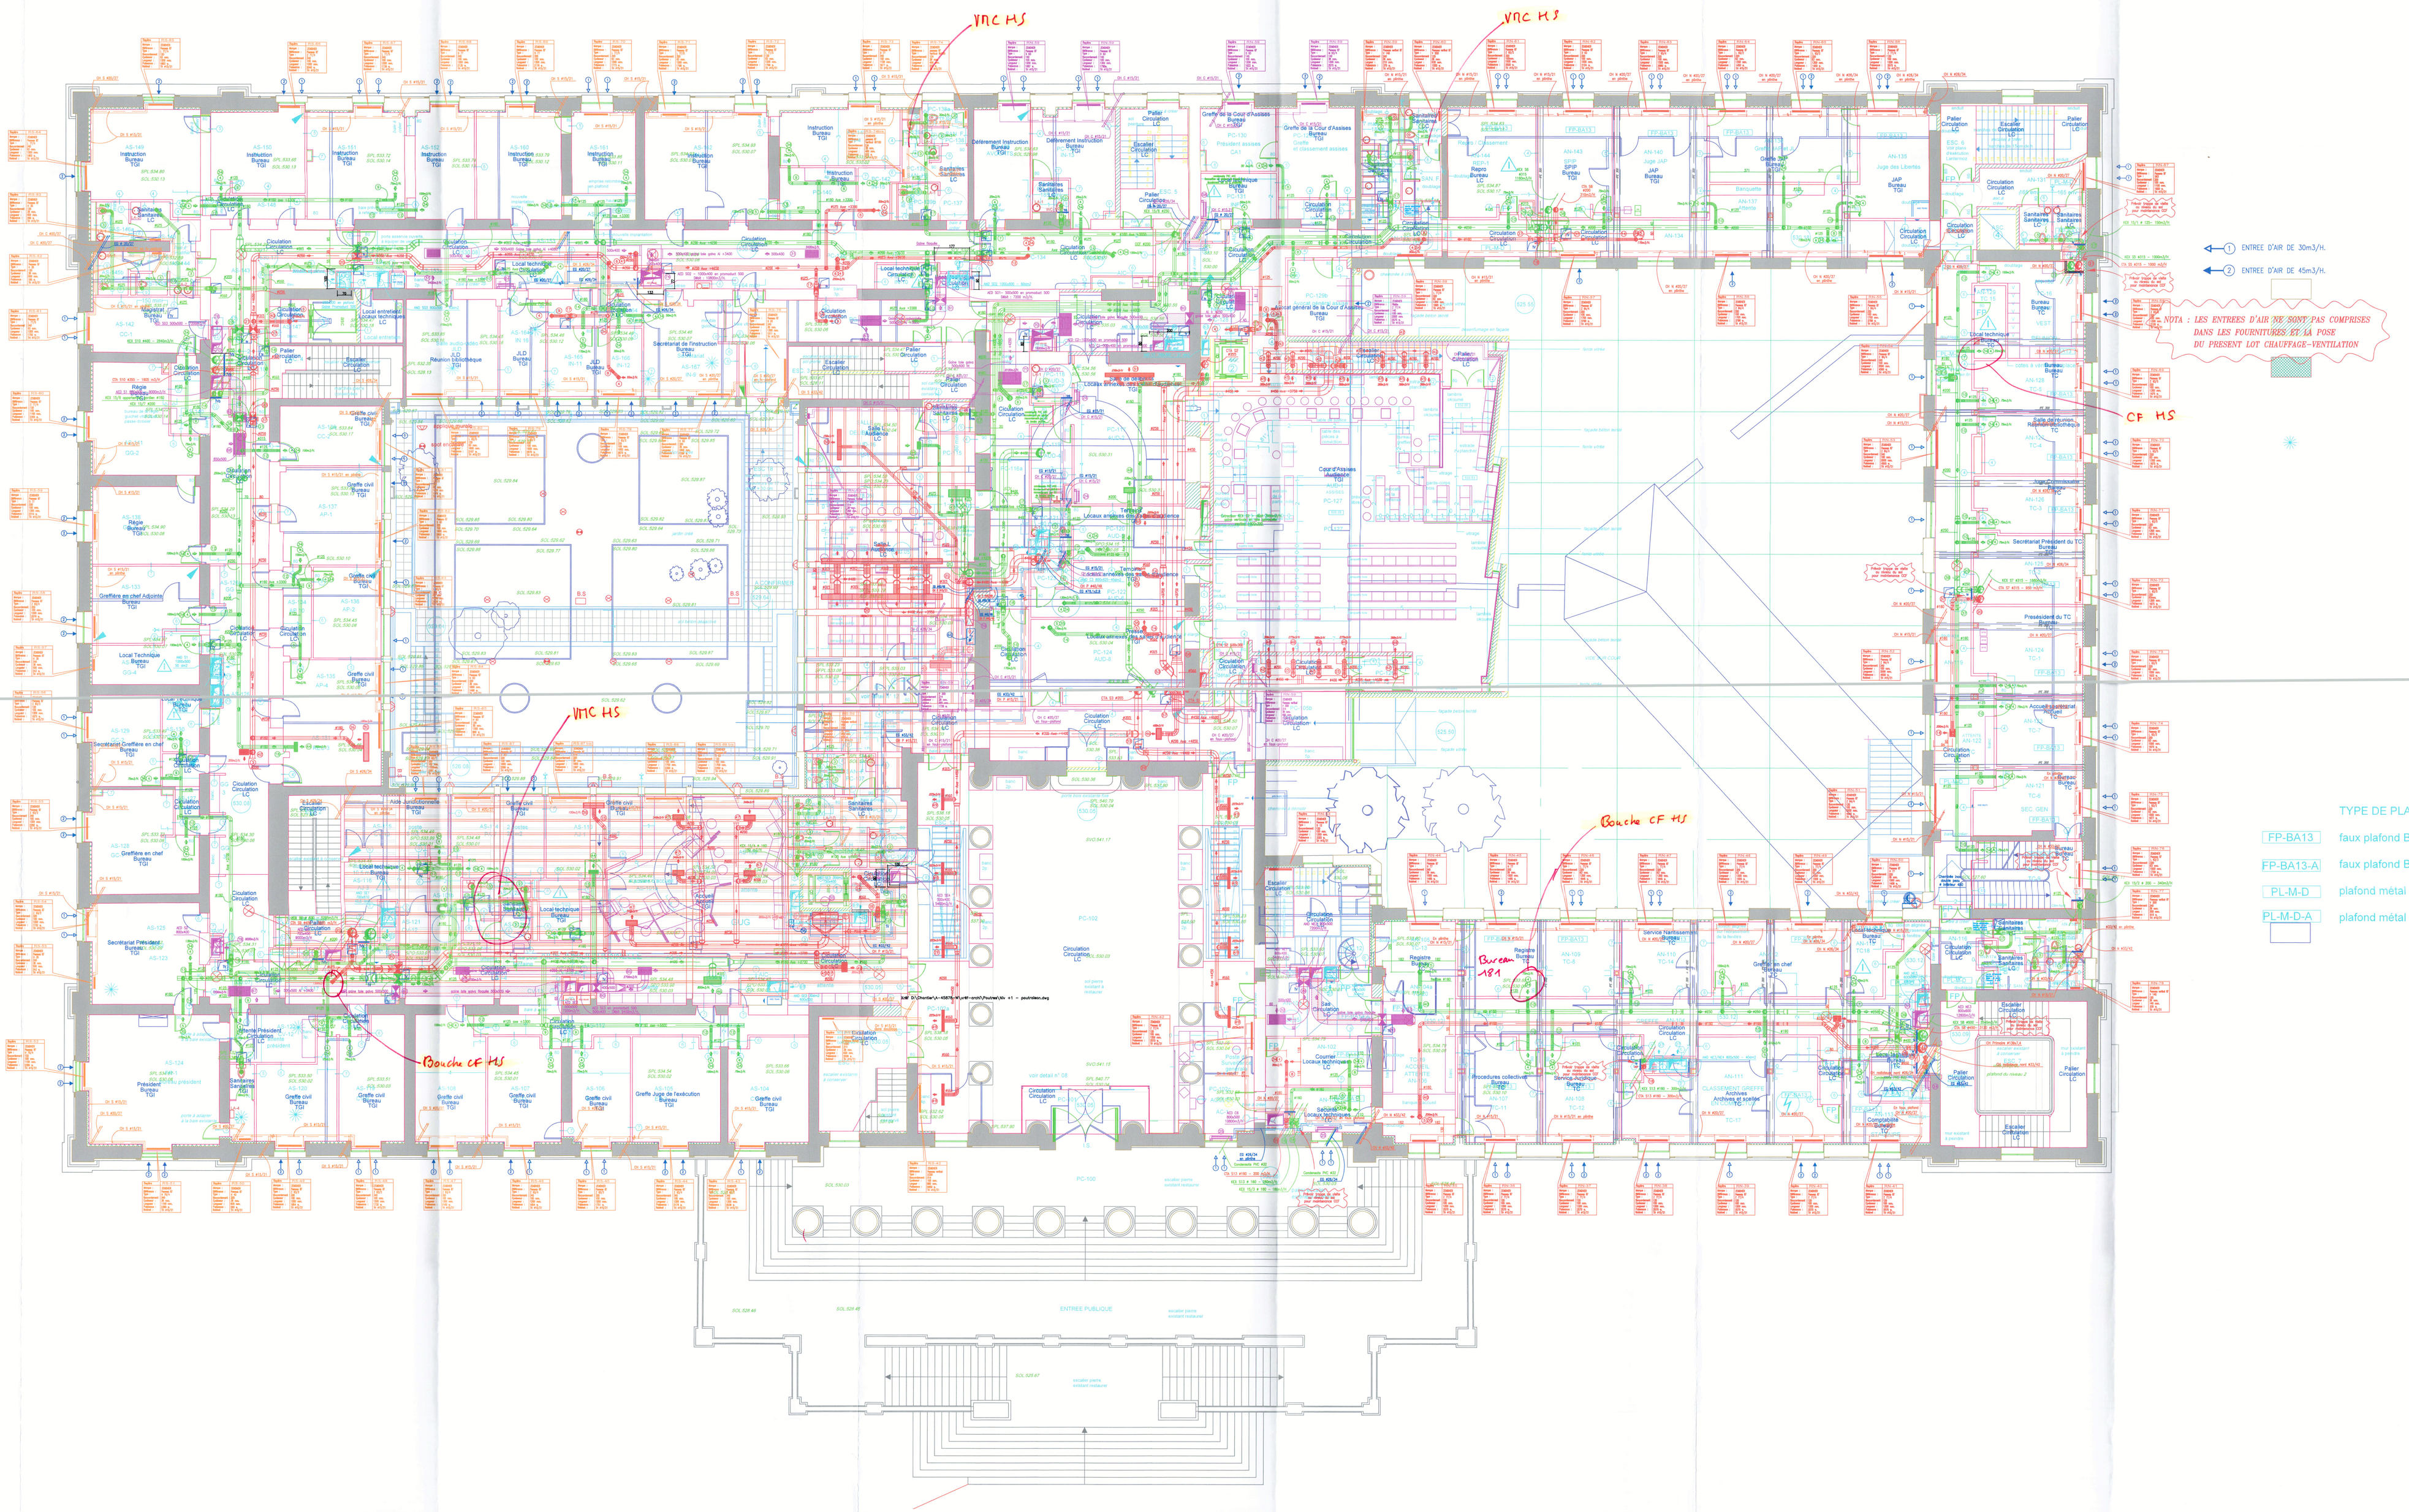

PALAIS DE JUSTICE DE SAINT-ETIENNE

RESTRUCTURATION ET EXTENSION

Maître d'Ouvrage
Ministère de la Justice DA-G-E-D-D.A.I.L.
13, Place Vendôme
75042 Paris Cedex 01
Tél. 01 44 77 67 78
Fax 01 44 77 73 45

Conducteur de l'opération
Direction Départementale de l'Equipement de la Loire
Arrondissement Territorial Sud
55, rue des Aciéries
42328 Saint-Etienne
Tél 04 77 43 81 09
fax 04 77 43 81 29

Maître d'oeuvre
Catherine BIZOUARD Architecte DESA
7, rue Belanger
75003 Paris
Tel 01 42 71 01 08
Fax 01 48 04 95 83

JACOBS-GIBERTE
Bureau d'études d'études techniques
65, rue Raynard
78957 Paris Cedex 13
Tél 01 40 75 70 00
Fax 01 40 75 70 05

Bureau de Contrôle
Veritas
Z.I. des Plaines de Glières
42000 Saint Etienne
Tel 04 77 49 24 00
Fax 04 77 37 78 81

Coordinateur SPS
Extravet
42100 Saint Etienne
Tel 04 77 49 43 70
Fax 04 77 21 04 94

Pilote
DDE
Cité Bellecombe BP 6152
69485 Lyon Cedex 06
Tel 04 78 63 40 42
Fax 04 78 52 63 69

GENIE CLIMATIQUE - THERMIQUE INDUSTRIELLE
DISTRIBUTION DE FLUIDES - PROTECTION INCENDIE
CRYSTAL ARMAND INTERCHAUFFAGE
3, rue Desfuches - 42100 SAINT-ETIENNE
tel 04 77 37 71 50 - Fax 04 77 37 01 50

Vues Plans et Suite Scènes

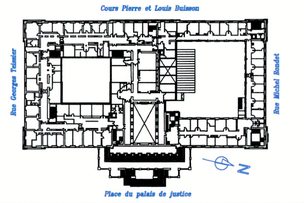

Plans du palais de justice

Ind	Date	Dessin	Visa	Modification du document	VAIF	Visa
0	14.01.2005	SARRY		EMISSION ORIGINALE P.G.E.	RAVEL	

NIVEAU: + 1

TOUTES ZONES

Plan n° : A.45078.W - 0.3012	1/100	P.O.E.
PHASE n° : 2	LOT n°13 : CHAUFFAGE-VENT.-RAFRAICH.-DESENF.	