



Bouche CF HS

pas de
VMC

Bouche CF
HS


Bouche CF
VMC

Bouche CF HS

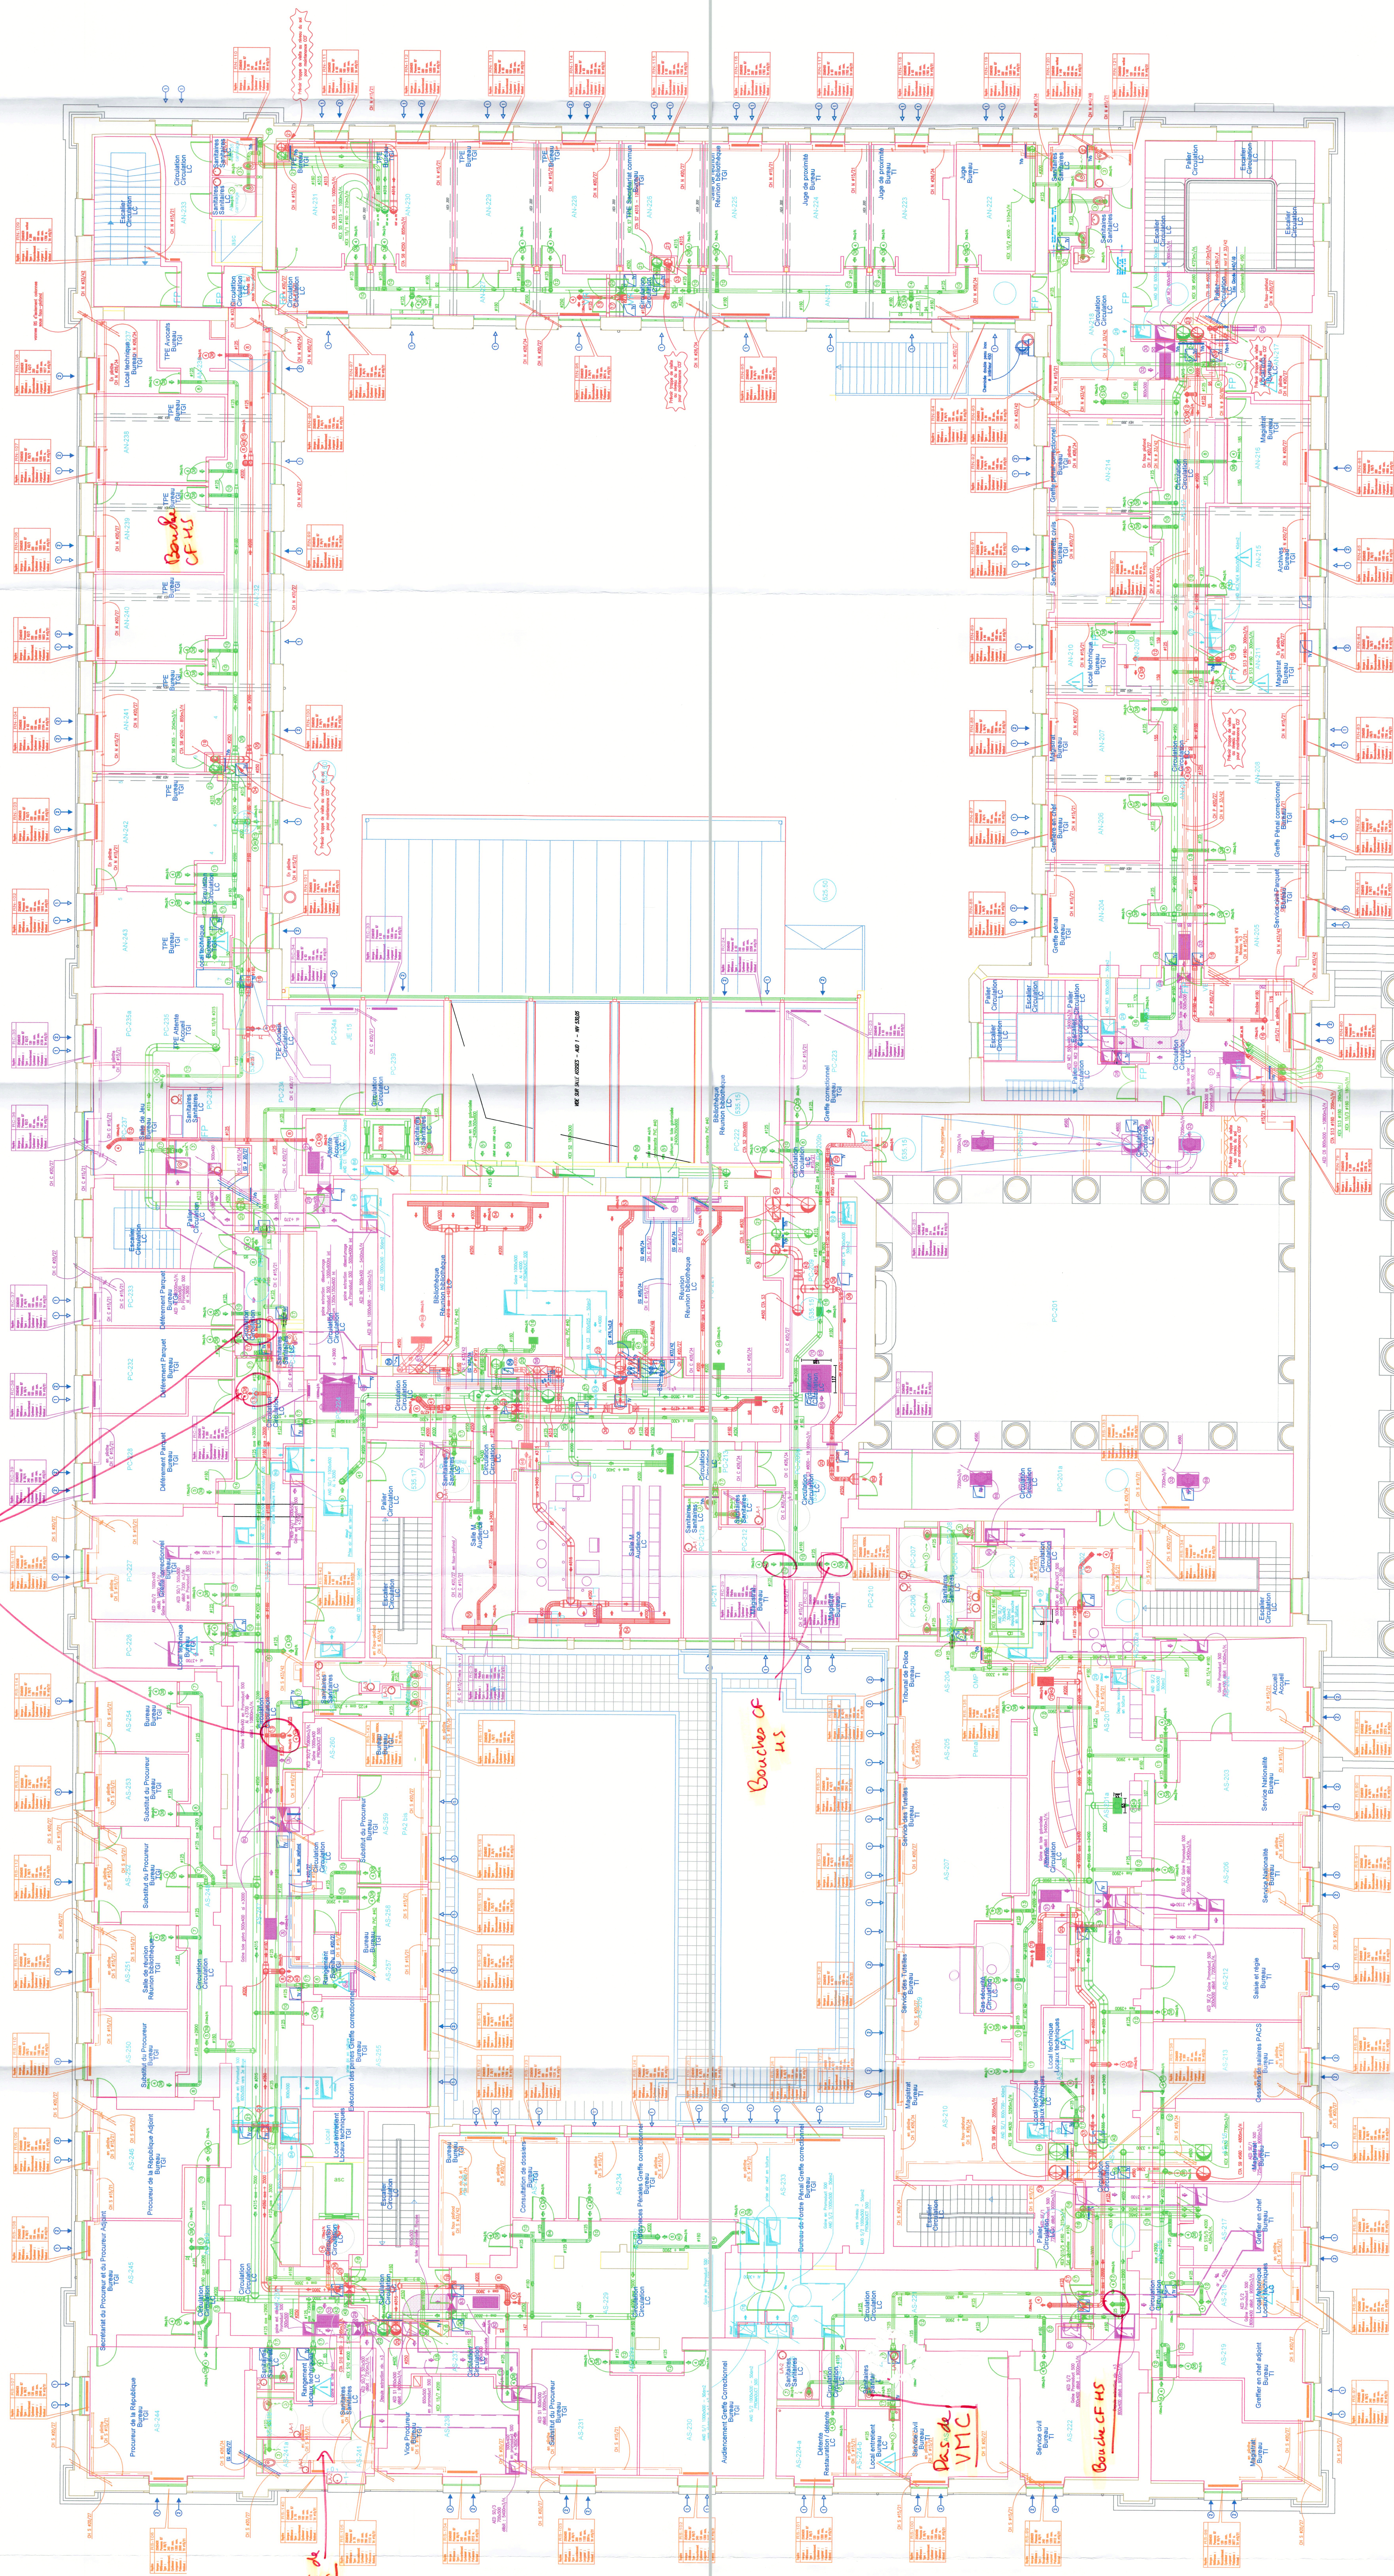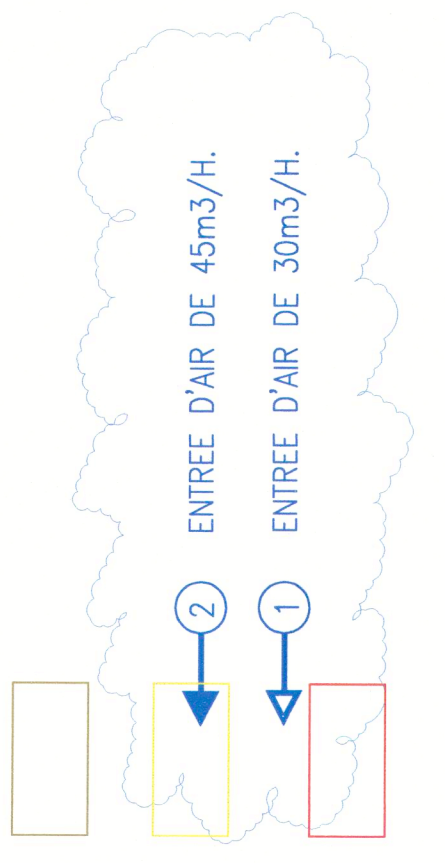


PALAIS DE JUSTICE DE SAINT-ETIENNE

RESTRUCTURATION ET EXTENSION

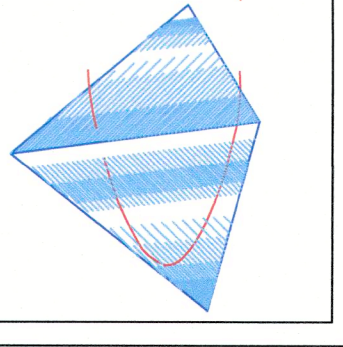


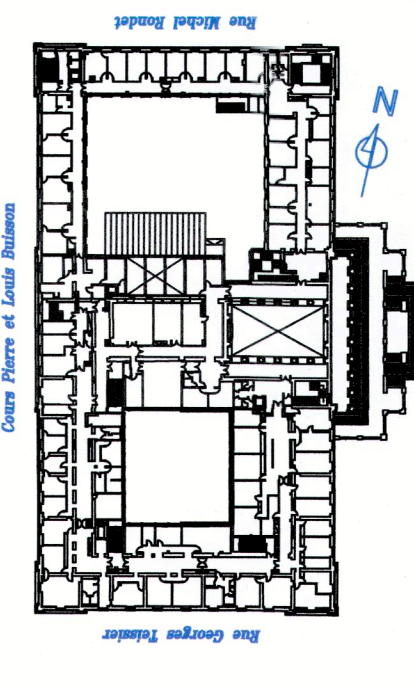


NIVEAU : + 2
TOUTES ZONES