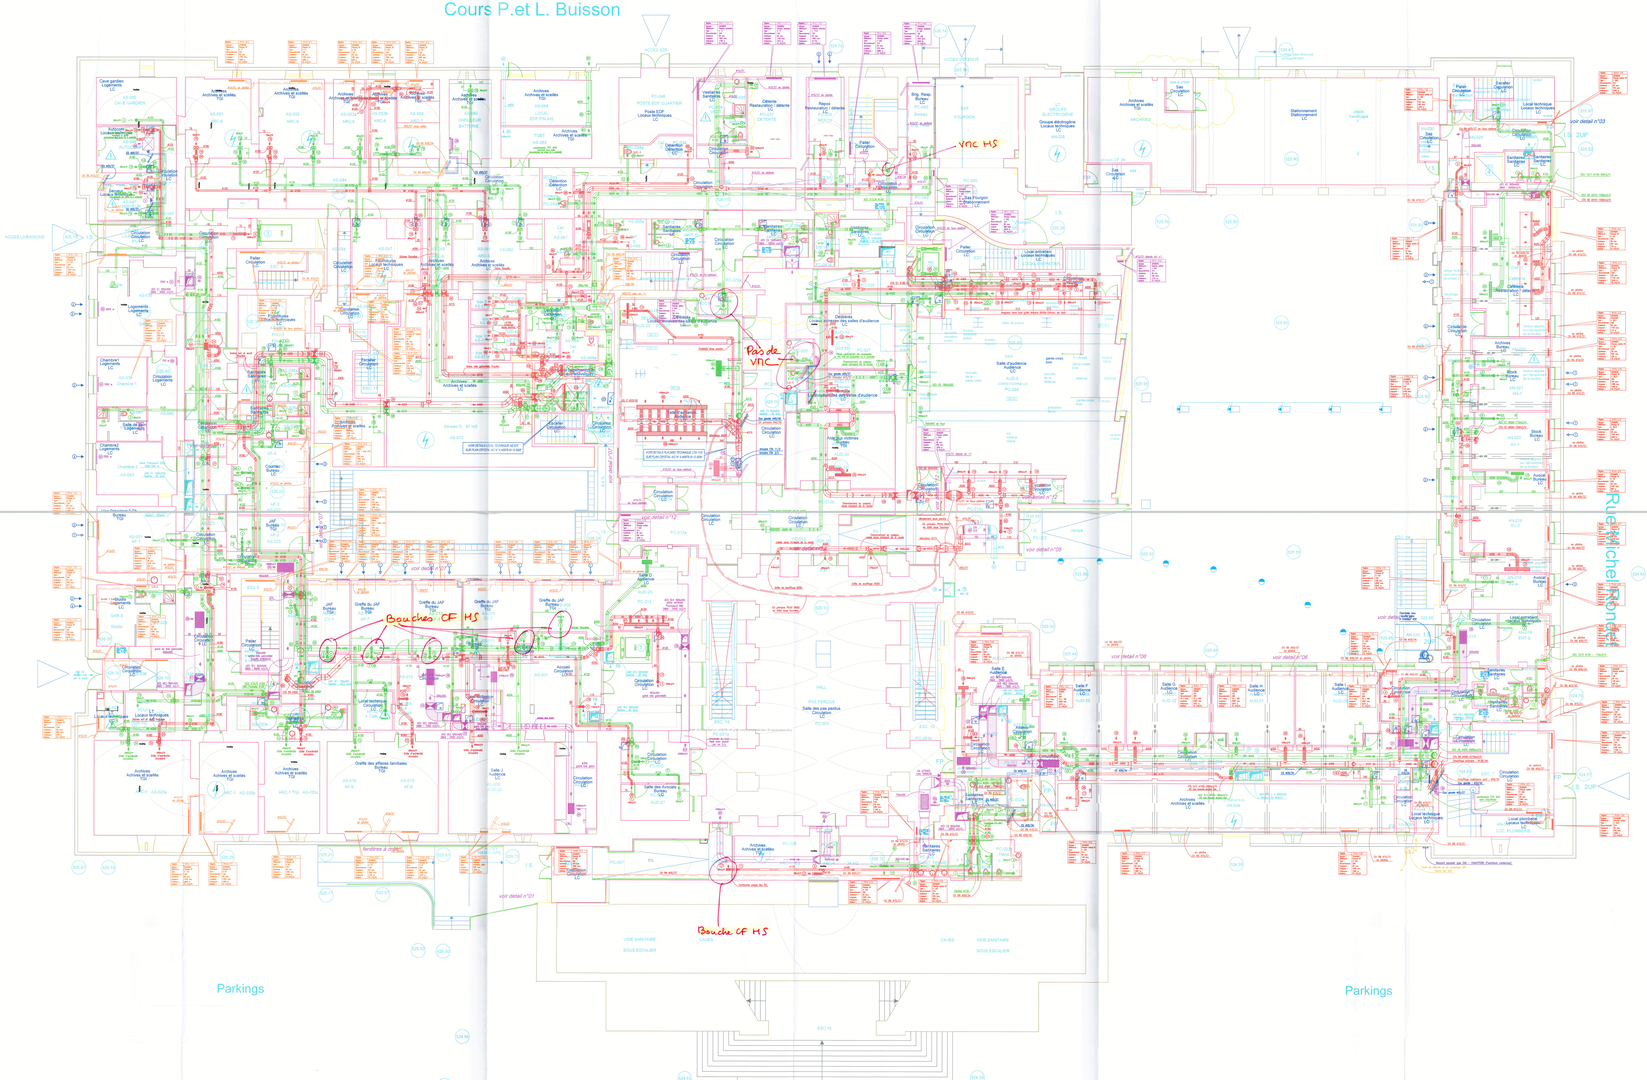

LEGENDE

- Existant à conserver
- Gros oeuvre à créer
- Isolation à créer
- Existant à démolir
- Espace modifié

TYPE DE CLOISONS :

① mur parpaing + enduit ciment
② voile béton
③ cloison carreaux de plâtre de plancher à plancher
④ cloison Pregymétal D120/70 avec fibres minérales, de plancher à plancher
⑤ cloison Pregymétal D120/70 avec fibres minérales, de plancher à faux plafond
⑥ cloison Pregymétal D120/70 sans fibres minérales, de plancher à plancher
⑦ ~~cloison Pregymétal D98/48 sans fibres minérales,~~ de plancher à faux plafond
⑧ cloison Pregymétal D72/48 sans fibres minérales
⑨ cloison d'habillage demi still
⑫ cloison renforcée pour stabilité au feu supplémentaire, sur escaliers encloisonnés, à confirmer par le bureau de contrôle

- Implantation de la cloison plâtre calée sur l'existant
- Implantation de la cloison plâtre calée à 10 cm de retrait par rapport de l'existant
- Implantation à confirmer selon les dimensions des gaines AIC
- Locaux à risques importants
- Locaux à risques moyens
- FP Portes avec ferme-porte
- VR Portes avec verrou électromagnétique

PALAIS DE JUSTICE DE SAINT-ETIENNE

RESTRUCTURATION ET EXTENSION

Maître d'Ouvrage :
Ministère de la Justice DAG-6-6-2-A.I.L.
13 Place Vendôme
75042 Paris Cedex 01
Tel 04 77 71 42 00
Fax 04 77 71 42

Conducteur de l 'opération :
Direction Départementale de l'Equipement de la Loire
Aménagement Territorial Sud
Cité Administrative
42000 Saint Etienne
Tel 04 77 43 60 00
Fax 04 77 43 61 29

Maître d'oeuvre :
Catherine BIZOUARD Architecte DESA
1 rue Blanqui
93400 St Ouen
Tel 01 40 11 01 08
Fax 01 49 04 83 83

JACOBS-GIRPOTEL
Mandataire BET Etudes techniques
60, rue Raynaud
92442 Issy Cedex 11
Tel 01 55 52 00 00
Fax 01 46 75 52 00

Bureau de Contrôle :
Veritas
1 Cour du Palais de Gâtines
69289 Lyon Cedex 02
Tel 04 72 77 42 77
Fax 04 72 77 42 00

Coordonnateur SPS :
Contrôleur :
Cyrille Frans
Tel 04 77 49 49 49
Fax 04 77 21 01 94

Pilote :
Eiffage
21 rue Bellecombe BP 6152
69451 Lyon Cedex 06
Tel 04 78 33 81 81
Fax 04 78 33 81 80

ATELIER D'ARCHITECTURE - TECHNIQUES INDUSTRIELLES
DISTRIBUTION DE FLUIDES - PROTECTION INCENDIE

CRYSTAL ARMAND INTERCHAUFFAGE
5, rue Denfert-Rochereau - 42100 SAINT-ETIENNE
Tel. 04 77 37 71 50 - Fax. 04 77 37 01 34

Plans Blancs et Gaz Enterrés

Plans non parasismiques

Ind.	Date	Dessin - Visa	Modification du document	Valid - Visa