

PROTECTION	SECTION
$I \leq 4 A$	0,75 mm ²
$4 A \leq I \leq 6 A$	1 mm ²
$6 A \leq I \leq 10 A$	1,5 mm ²
$10 A \leq I \leq 16 A$	2,5 mm ²
$16 A \leq I \leq 20 A$	2,5 mm ²
$20 A \leq I \leq 25 A$	4 mm ²
$25 A \leq I \leq 32 A$	6 mm ²
$32 A \leq I \leq 45 A$	10 mm ²
$45 A \leq I \leq 63 A$	16 mm ²
$63 A \leq I \leq 80 A$	25 mm ²

COULEUR DES CONDUCTEURS		
PUISSANCE	CABLES	COMMANDE
PHASES 1 : NOIR PHASES 2 : NOIR, BAGUE MARRON PHASES 3 : NOIR, BAGUE ROUGE NEUTRE : Bleu clair	U1 : NOIR V1 : MARRON W1 : GRIS	PHASES ET CONTACT SEC BT : ROUGE NEUTRE : BLEU CLAIR COMMUN 24V ~ : BLEU FONCE COMMUN 024V ~ : BLANC DC + : MARRON DC - : GRIS SIGNAL AUTOMATE : VIOLET CONTACT SEC TBT SUR BORNE : NOIR
TERRE / PROTECTION EQUIPOTENTIELLE : VERT - JAUNE (SECTION TERRE EGALE A LA SECTION DU DEPART ; LIAISON ARMOIRE 2,5mm²)		
POTENTIEL NON COUPE PAR LE SECTIONNEUR DE TETE : ORANGE (CONTACTS LIBRE DE POTENTIELS, ALIMENTATION AVANT SECTIONNEUR,...)		

A	MAJ SUITE A LA MISE EN SERVICE DE SAITEC42	21/06/2022	RR		
INDICE	MODIFICATION	DATE	DESSINE	VERIFIE	APPROUVE

<div style="text-align: center;"> <h1>SAITEC 42</h1> <p>9 RUE DU PUIT ROCHFORT 42100 SAINT-ÉTIENNE</p> </div> <div style="display: flex; justify-content: space-between; margin-top: 20px;"> contact@saitec42.fr www.saitec42.fr </div>	DESSINE: RR
	VERIFE JP
	DATE DE CREATION: 08/03/2022
	AFFARE N°: AFF210040

CLÉVIA

CLEVIA
13 Boulevard Gruner
42230 Roche-La-Molière


04 77 37 11 50

PALAIS DE JUSTICE

CVC - LT AS 073

SANT-ETENNE

DOSSIER N°:	1/1
-------------	-----

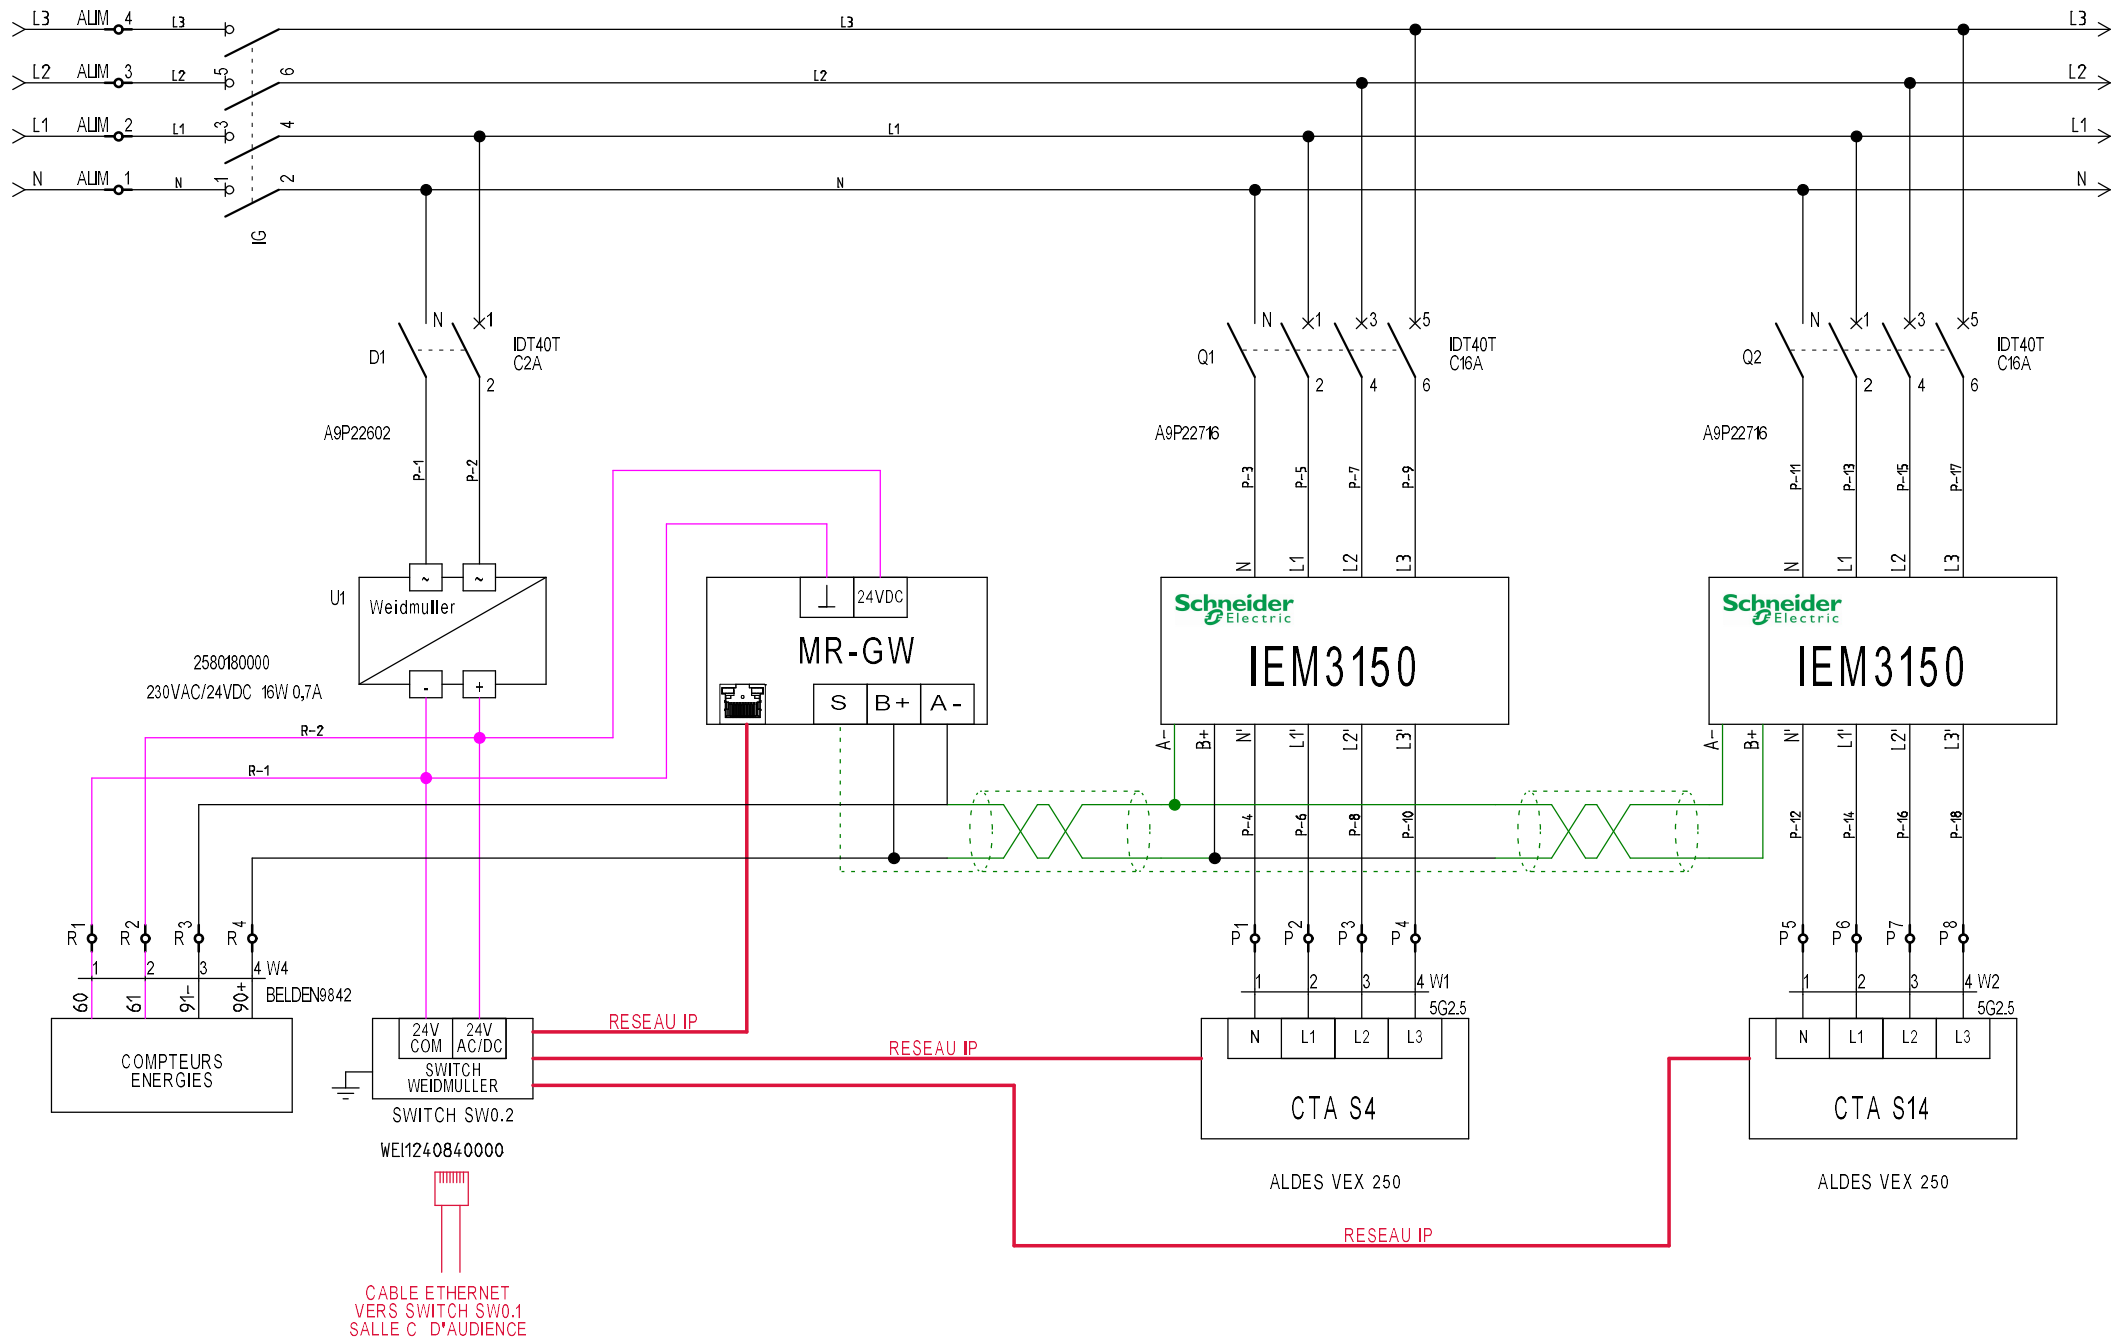

ALIM

Num.		Folio	Col.
1	O	1	2
2	O	1	2
3	O	1	2
4	O	1	2

N
L1
L2
L3

IG:1
IG:3
IG:5
IG

1

2

3

4

5

6

7

8

9

10

11

12

13

14

15

16

17

18

19

20

</

DESSINE :					
VERIFIE :					
DATE DE CREATION :					
	INDEXE	DATE	MODIFICATION	VISA	

CLEMA
Dossier n° :

PALAIS DE JUSTICE R

R

COMPTEURS 1 : 60	1	NUM.	Col.
COMPTEURS 1 : 61	2		
COMPTEURS 1 : 91 -	3		
COMPTEURS 1 : 90 +	4		

SWITCH1
SWITCH1
PASSERELLE1
PASSERELLE1

