

PROTECTION	SECTION
$I \leq 4 A$	0,75 mm ²
$4 A \leq I \leq 6 A$	1 mm ²
$6 A \leq I \leq 10 A$	1,5 mm ²
$10 A \leq I \leq 16 A$	2,5 mm ²
$16 A \leq I \leq 20 A$	2,5 mm ²
$20 A \leq I \leq 25 A$	4 mm ²
$25 A \leq I \leq 32 A$	6 mm ²
$32 A \leq I \leq 45 A$	10 mm ²
$45 A \leq I \leq 63 A$	16 mm ²
$63 A \leq I \leq 80 A$	25 mm ²

COULEUR DES CONDUCTEURS		
PUISSANCE	CABLES	COMMANDE
PHASES 1 : NOIR PHASES 2 : NOIR, BAGUE MARRON PHASES 3 : NOIR, BAGUE ROUGE NEUTRE : Bleu clair	U1 : NOIR V1 : MARRON W1 : GRIS	PHASES ET CONTACT SEC BT : ROUGE NEUTRE : BLEU CLAIR COMMUN 24V ~ : BLEU FONCE COMMUN 024V ~ : BLANC DC + : MARRON DC - : GRIS SIGNAL AUTOMATE : VIOLET CONTACT SEC TBT SUR BORNE : NOIR
TERRE / PROTECTION EQUIPOTENTIELLE : VERT - JAUNE (SECTION TERRE EGALE A LA SECTION DU DEPART ; LIAISON ARMOIRE 2,5mm²)		
POTENTIEL NON COUPE PAR LE SECTIONNEUR DE TETE : ORANGE (CONTACTS LIBRE DE POTENTIELS, ALIMENTATION AVANT SECTIONNEUR,...)		

A	MAJ SUITE A LA MISE EN SERVICE DE SAITEC42	21/06/2022	RR		
INDICE	MODIFICATION	DATE	DESSINE	VERIFIE	APPROUVE

<div>SAITEC 42</div> <div>9 RUE DU PUIT ROCHFORT</div> <div>42100 SAINT-ÉTIENNE</div> <div>contact@saitec42.fr</div> <div>www.saitec42.fr</div>	DESSINE: RR
	VERIFE JP
	DATE DE CREATION: 08/03/2022
	AFFARE N°: AFF210040

CLÉVIA

CLEVIA
13 Boulevard Gruner
42230 Roche-La-Molière


04 77 37 11 50

PALAIS DE JUSTICE

CVC - PLACARD TECHNIQUE REUNION / BIBLIOTHEQUE R+2

SANT-ETENNE

DOSSIER N°:	1/1
-------------	-----

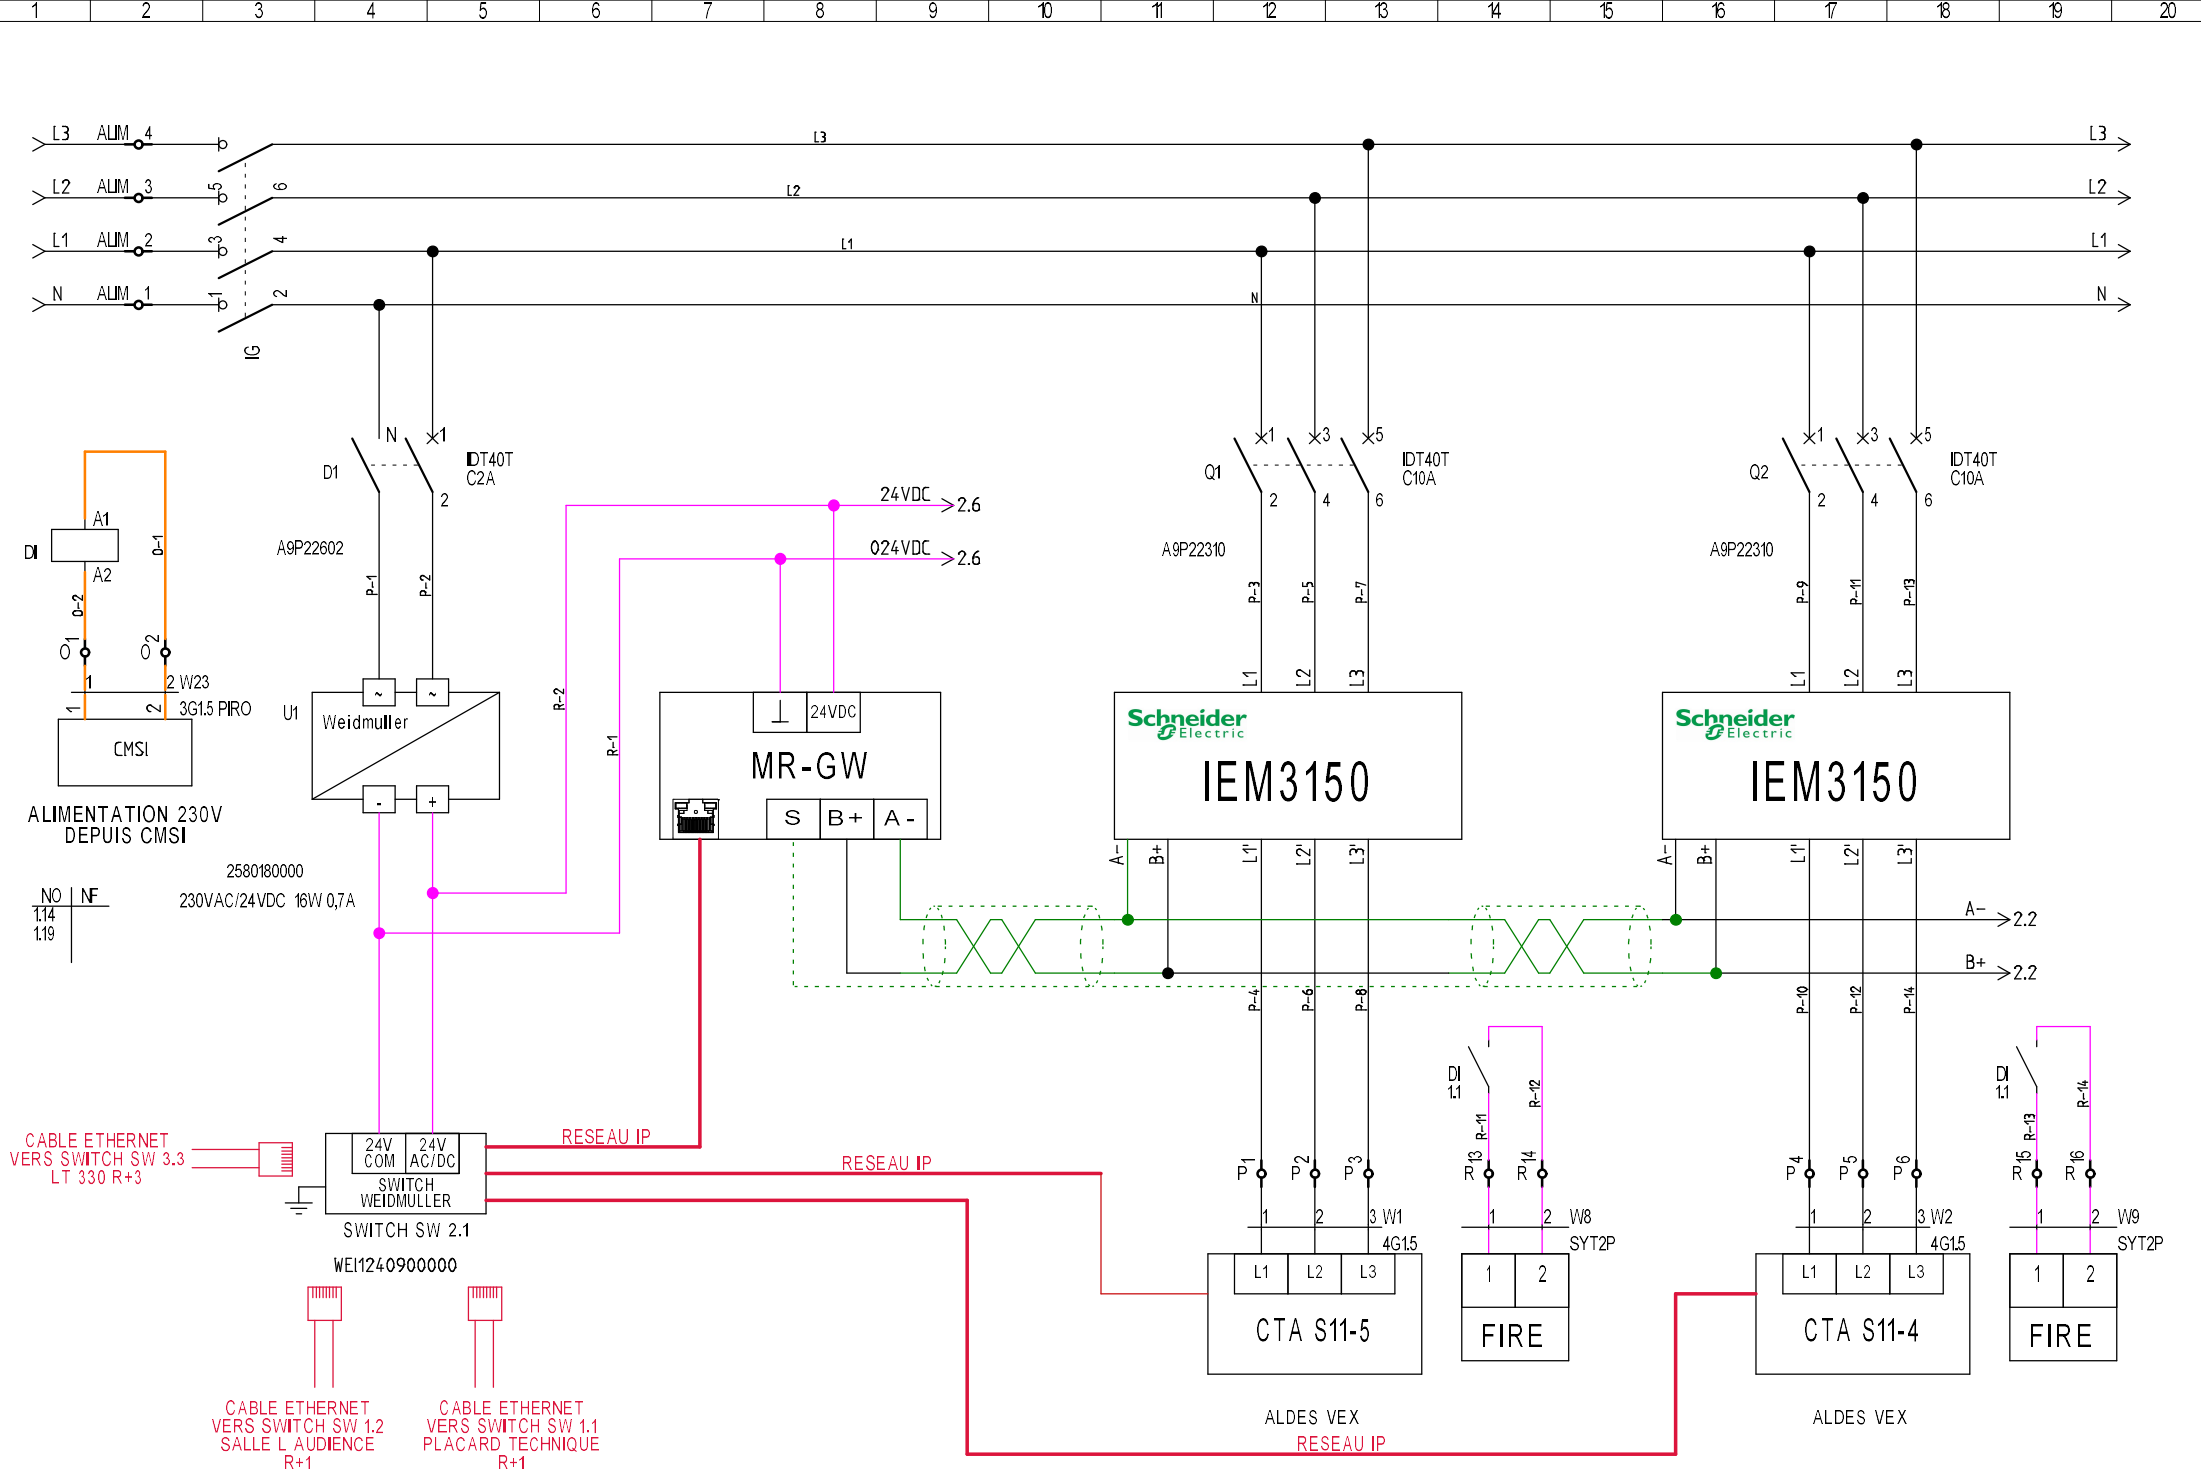

ALIM

Num.		Folio	Col.
1	O	1	2
2	O	1	2
3	O	1	2
4	O	1	2

IG:1
IG:3
IG:5
IG

0

ARRET VENTILATION : 1
ARRET VENTILATION : 2

DI:A2
DI:A1

0-2
0-1

Num.		Folio	Col.
1	0	1	1
2	0	1	2

1
2

4.41.330.7.001.01.018 / M22
3.03.01.00

0-2
0-1

DESSINE :				
VERIFIE :				
DATE DE CREATION:				
21/06/2022	INDICE	DATE	MODIFICATION	VISA

CLEMA
Dossier n° :

PALAIS DE JUSTICE
P

P

CTA S 11 - 5	1	ALMOTESTS / ACS	1	O	1	12	P-4
CTA S 11 - 5	2	ALMOTESTS / ACS	2	O	1	12	P-6
CTA S 11 - 5	3		3	O	1	13	P-8
CTA S 11 - 4	1	ALMOTESTS / ACS	4	O	1	17	P-10
CTA S 11 - 4	2	ALMOTESTS / ACS	5	O	1	17	P-12
CTA S 11 - 4	3		6	O	1	18	P-14

COMPTEUR E4:1.1'
COMPTEUR E4:1.2'
COMPTEUR E4:1.3'
COMPTEUR E5:1.1'
COMPTEUR E5:1.2'
COMPTEUR E5:1.3'

DESSINE :				
VERIFIE :				
DATE DE CREATION : 21/03/2022	INDEXE	DATE	MODIFICATION	VISA

R

T °	SOCIÉTÉ AIRBAHN (S) AUT SERVICIOS S/P	1	O	2	7	MR1
T °	SOCIÉTÉ AIRBAHN (S) AUT SERVICIOS S/P	2	O	2	8	MR1
T °	SOCIÉTÉ AIRBAHN (S) AUT SERVICIOS S/P	1	O	2	8	MR1
T °	SOCIÉTÉ AIRBAHN (S) AUT SERVICIOS S/P	2	O	2	8	MR1
T °	SOCIÉTÉ AIRBAHN (S) AUT SERVICIOS S/P	1	O	2	8	MR1
T °	SOCIÉTÉ AIRBAHN (S) AUT SERVICIOS S/P	2	O	2	8	MR1
T °	SOCIÉTÉ AIRBAHN (S) AUT SERVICIOS S/P	1	O	2	9	MR1
T °	SOCIÉTÉ AIRBAHN (S) AUT SERVICIOS S/P	2	O	2	9	MR1
T °	SOCIÉTÉ AIRBAHN (S) AUT SERVICIOS S/P	1	O	2	10	MR1
T °	SOCIÉTÉ AIRBAHN (S) AUT SERVICIOS S/P	2	O	2	10	MR1
COMPTEURS 1 : 60	COMPTEURS 1 : 60	1	O	2	3	PASSERELLE
COMPTEURS 1 : 61	COMPTEURS 1 : 61	2	O	2	3	PASSERELLE
COMPTEURS 1 : 91	COMPTEURS 1 : 91	3	O	2	3	COMPTEUR E5:A-
COMPTEURS 1 : 90+	COMPTEURS 1 : 90+	4	O	2	4	COMPTEUR E5:B+
FIRE	FIRE	1	O	1	14	DI
FIRE	FIRE	2	O	1	14	DI
FIRE 1	FIRE 1	1	O	1	19	DI
FIRE 1	FIRE 1	2	O	1	19	DI