

# CTA S11/5 - BIBLIOTHEQUE

## NIVEAU 2

EXTRACTION  
VERS KEX S11/3  
EN TERRASSE


← AE

← AE

EXTRACTION

### LEGENDE

AE	Air extrait
AN	Air neuf
AR	Air repris
AS	Air soufflé
Bc	Batterie chaude
CC	Compteur de Calorie
CO <sup>2</sup>	Sonde de gaine CO <sup>2</sup>
Fi	Filtre
Ms	Manchette souple
Re	Registre
Rmo	Registre motorisé
Reg	Régulateur
Sil	Silencieux
Sm	Servo-moteur
Ssf	Sonde de soufflage
Tag	Thermostat antigel
Th	Thermomètre
Ti	Thermostat incendie
Vi	Vidange
Vr	Vanne de réglage

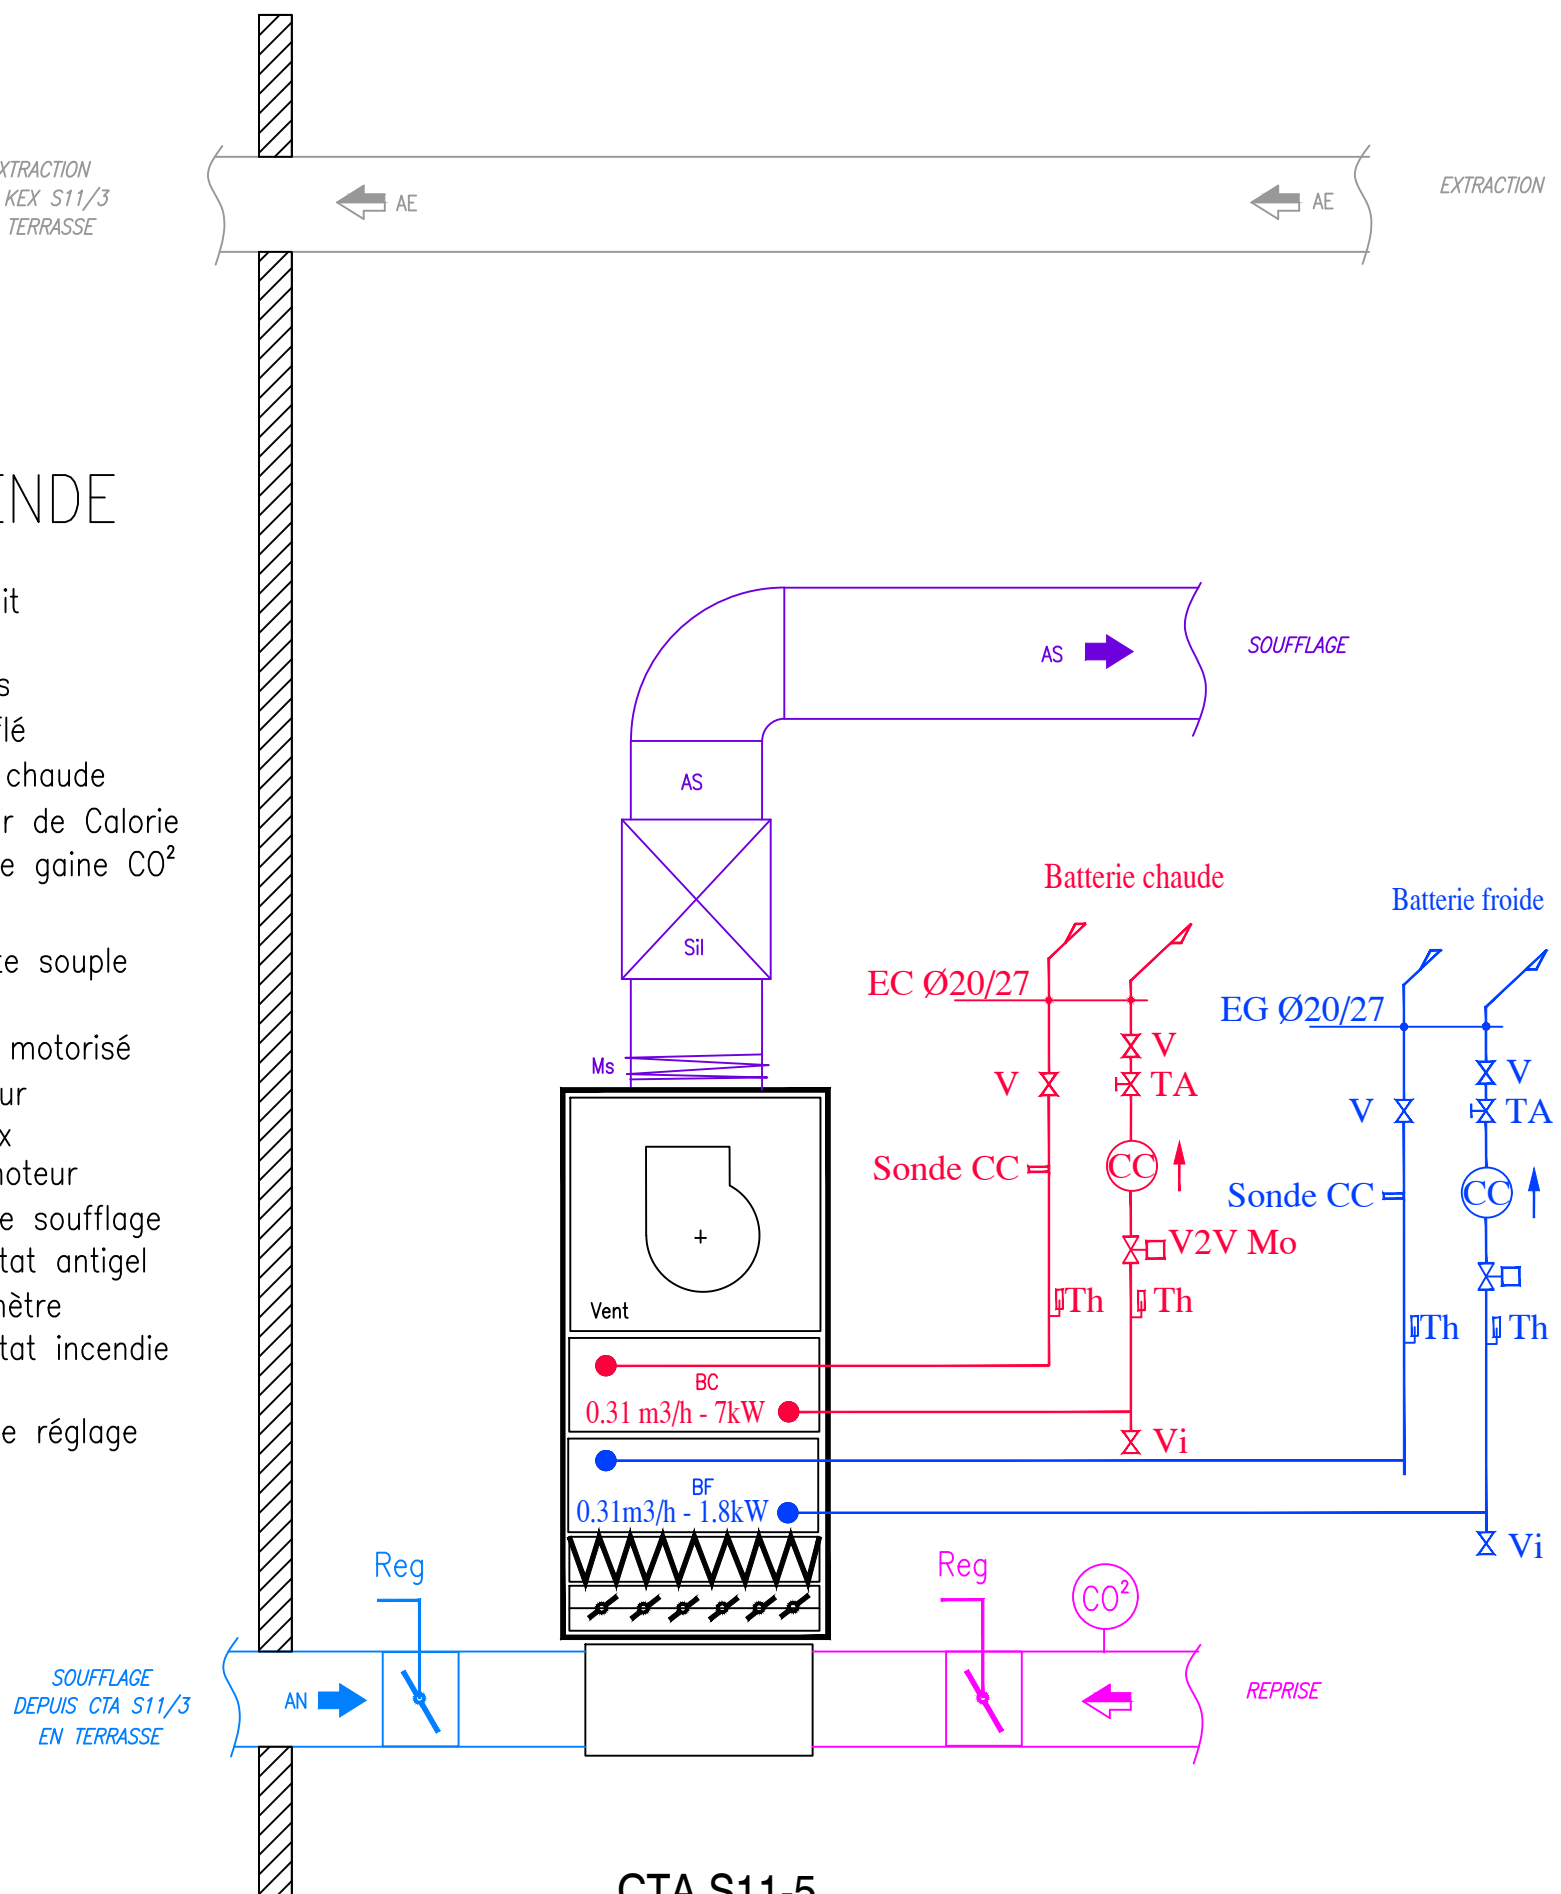

CTA S11-5  
Hydronic - AX'B 25  
en placard technique