


LEXIQUE

UE.	unité extérieure (clim.)
DI	détecteur d'incendie
COP	contact d'ouverture de porte
LB	lecteur de badge
DEP	descente eau pluviale
TN	terrain naturel existant
FD	fond de décapage
FF	fond de fouille
GB	gros béton
BA	béton armé
BP	béton précontraint

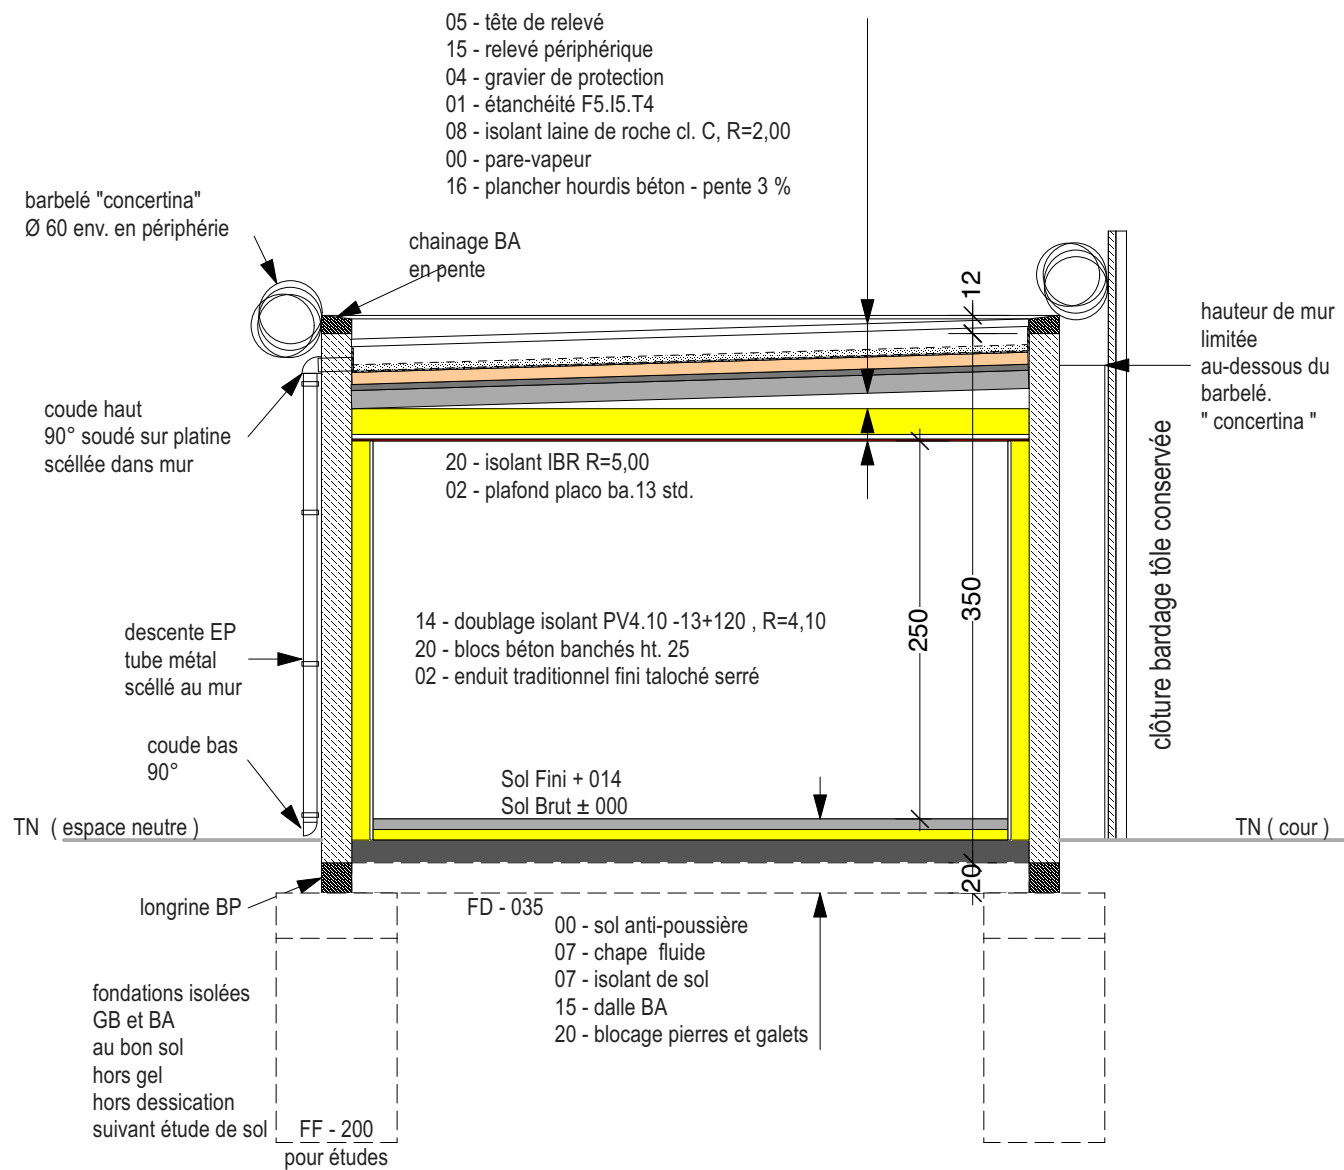

DCE

27.05.2025

LTD
QA/MAF

éch. : 1 / 50


CREATION DE LOCAUX
TECHNIQUES LTP - LTD
CENTRE PENTENTAIRE DE SEYSSSES
rue Danièle Casanova

D.I.S.P.
Toulouse




478 rue de la découverte
bât. 2 - 31670 LABEGE
05 63 47 49 70



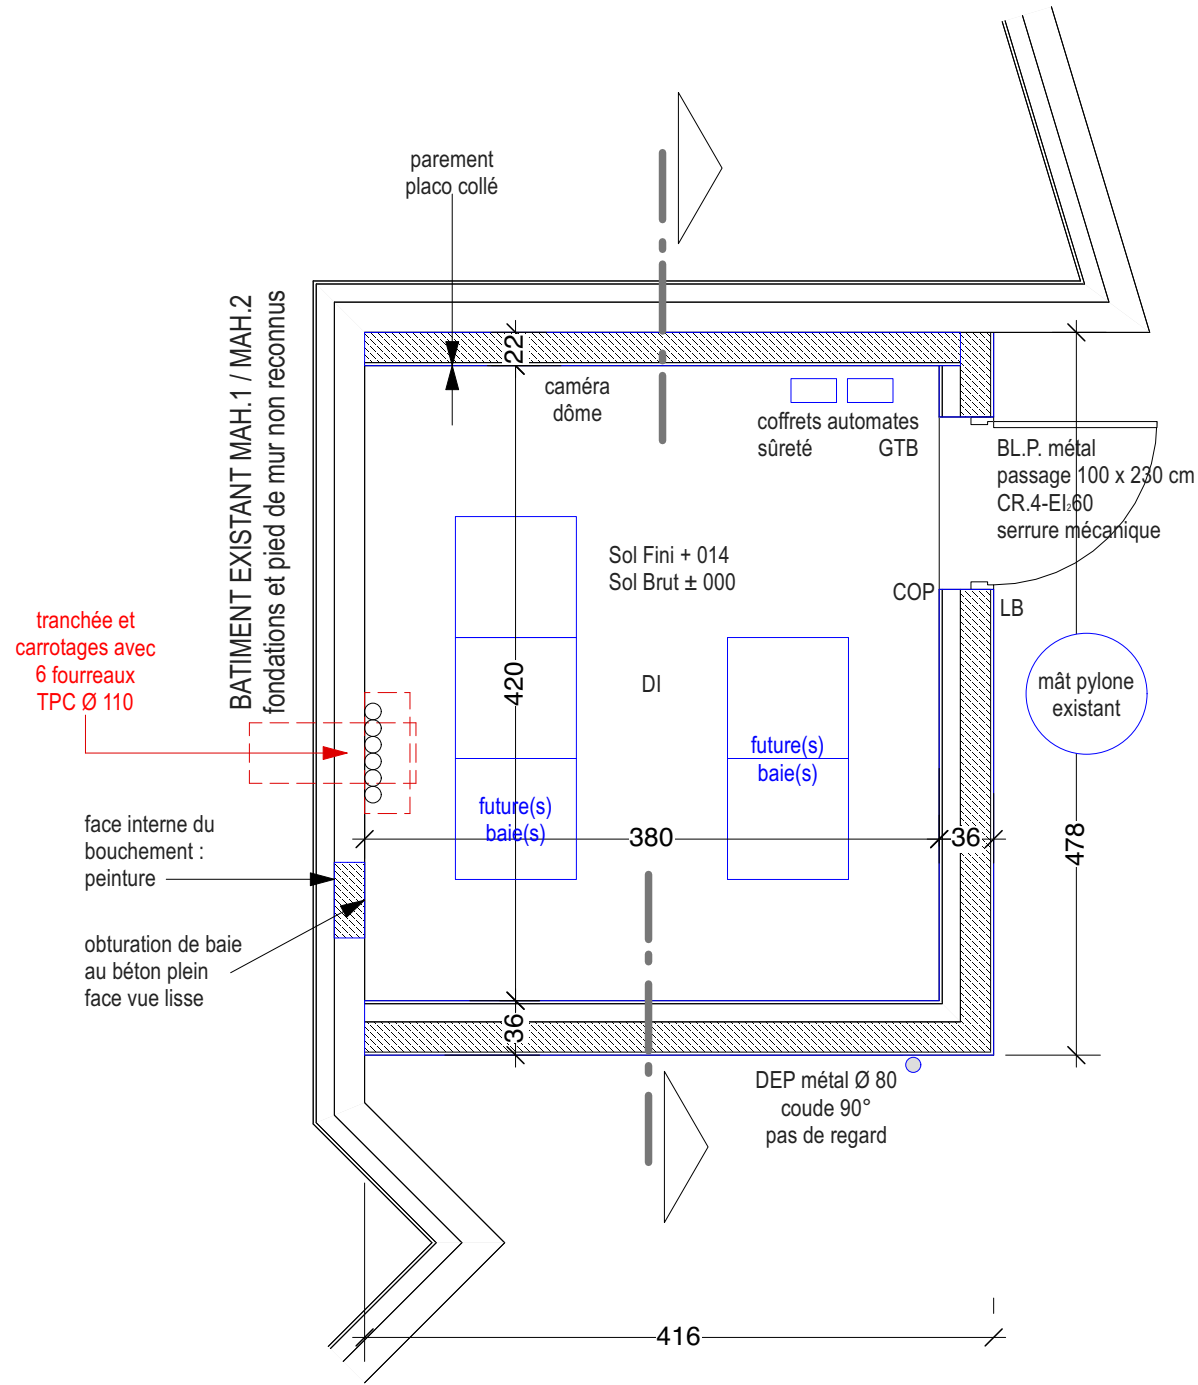

LEXIQUE

UE.	unité extérieure (clim.)
DI	détecteur d'incendie
COP	contact d'ouverture de porte
LB	lecteur de badge
DEP	descente eau pluviale
TN	terrain naturel existant
FD	fond de décapage
FF	fond de fouille
GB	gros béton
BA	béton armé
BP	béton précontraint

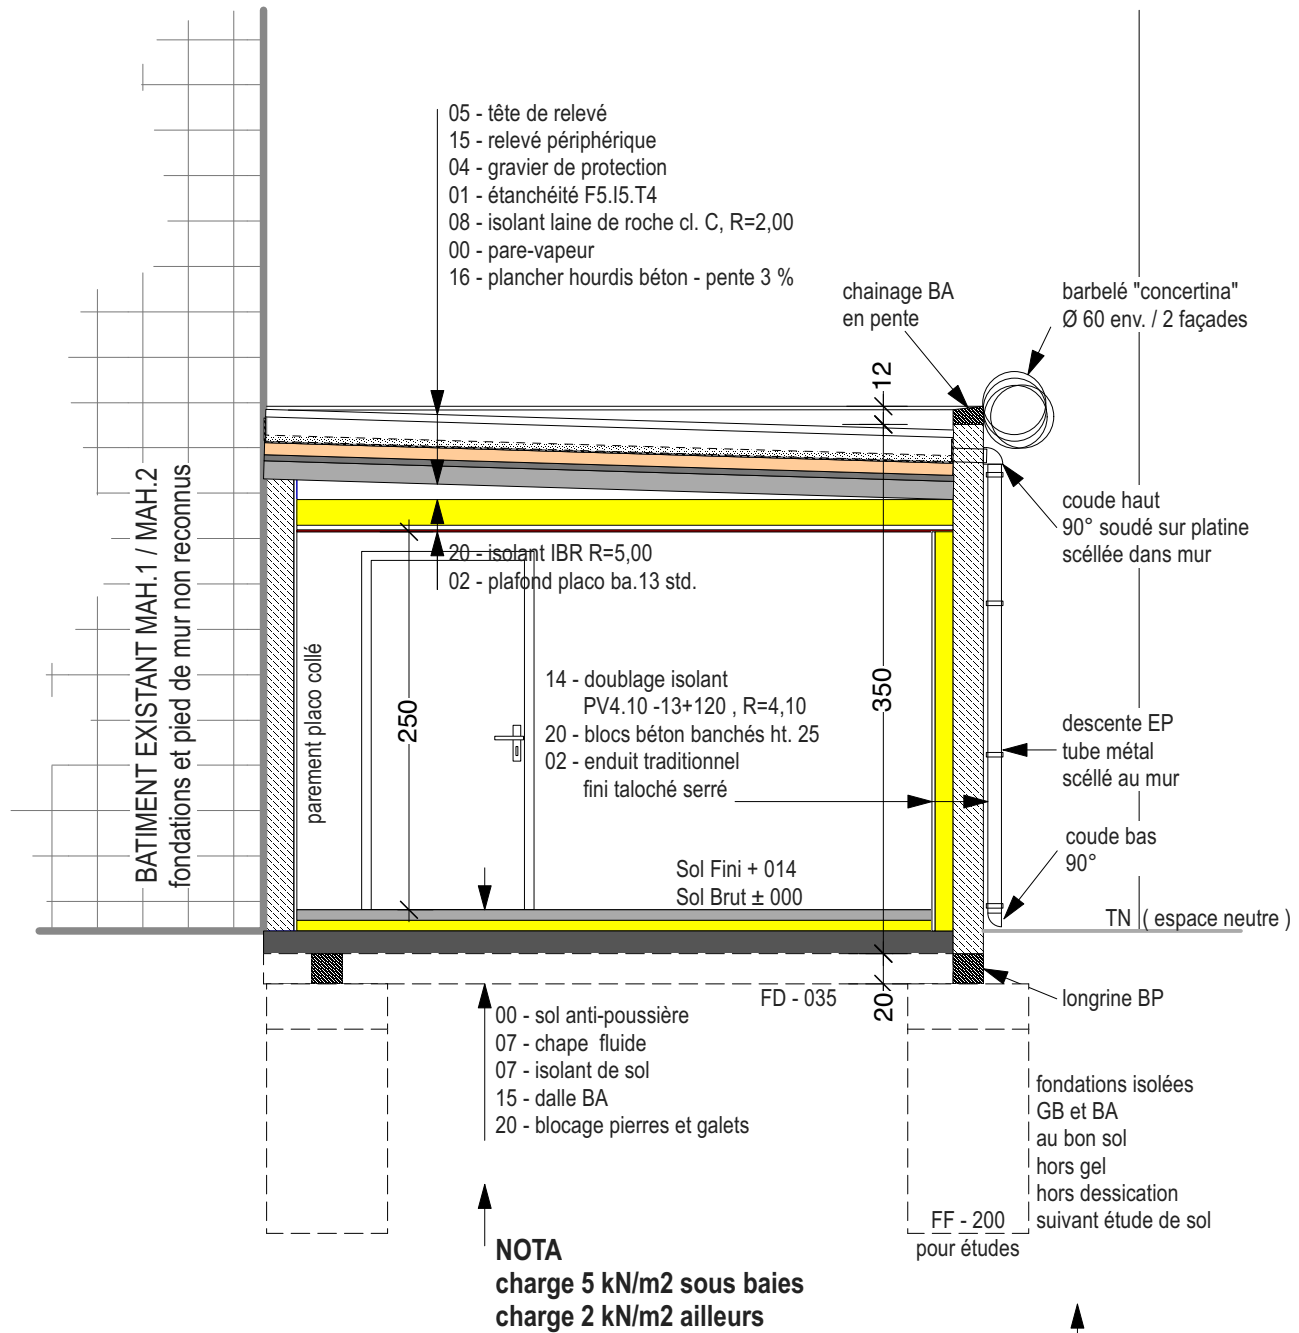

DCE

27.05.2025

LTD

MAH.1 / MAH.2

éch. : 1 / 50


CREATION DE LOCAUX
TECHNIQUES LTP - LTD
CENTRE PENITENTIAIRE DE SEYSSES
rue Danièle Casanova

D.I.S.P.
Toulouse



478 rue de la découverte
bât. 2 - 31670 LABEGE
05 63 47 49 70



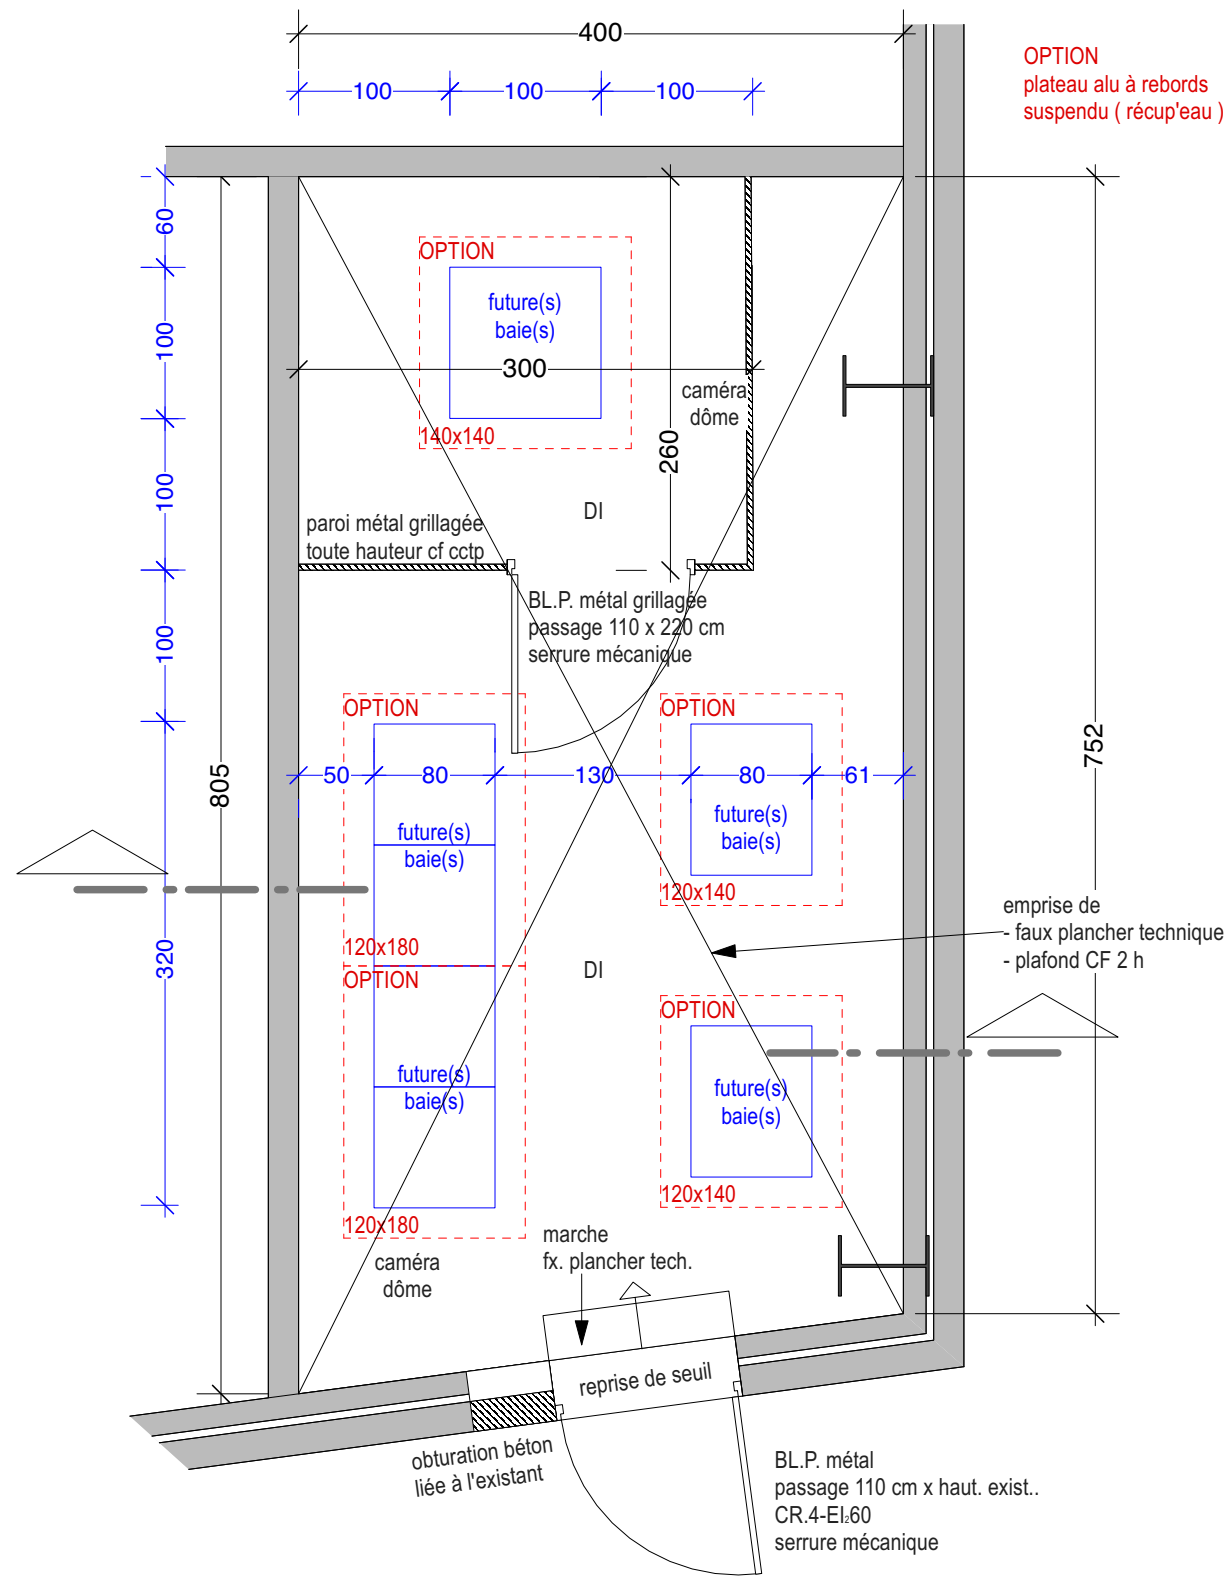

LEXIQUE

UE.	unité extérieure (clim.)
DI	détecteur d'incendie
COP	contact d'ouverture de porte
LB	lecteur de badge
DEP	descente eau pluviale
TN	terrain naturel existant
FD	fond de décapage
FF	fond de fouille
GB	gros béton
BA	béton armé
BP	béton précontraint

