


A.D1.N+2.35

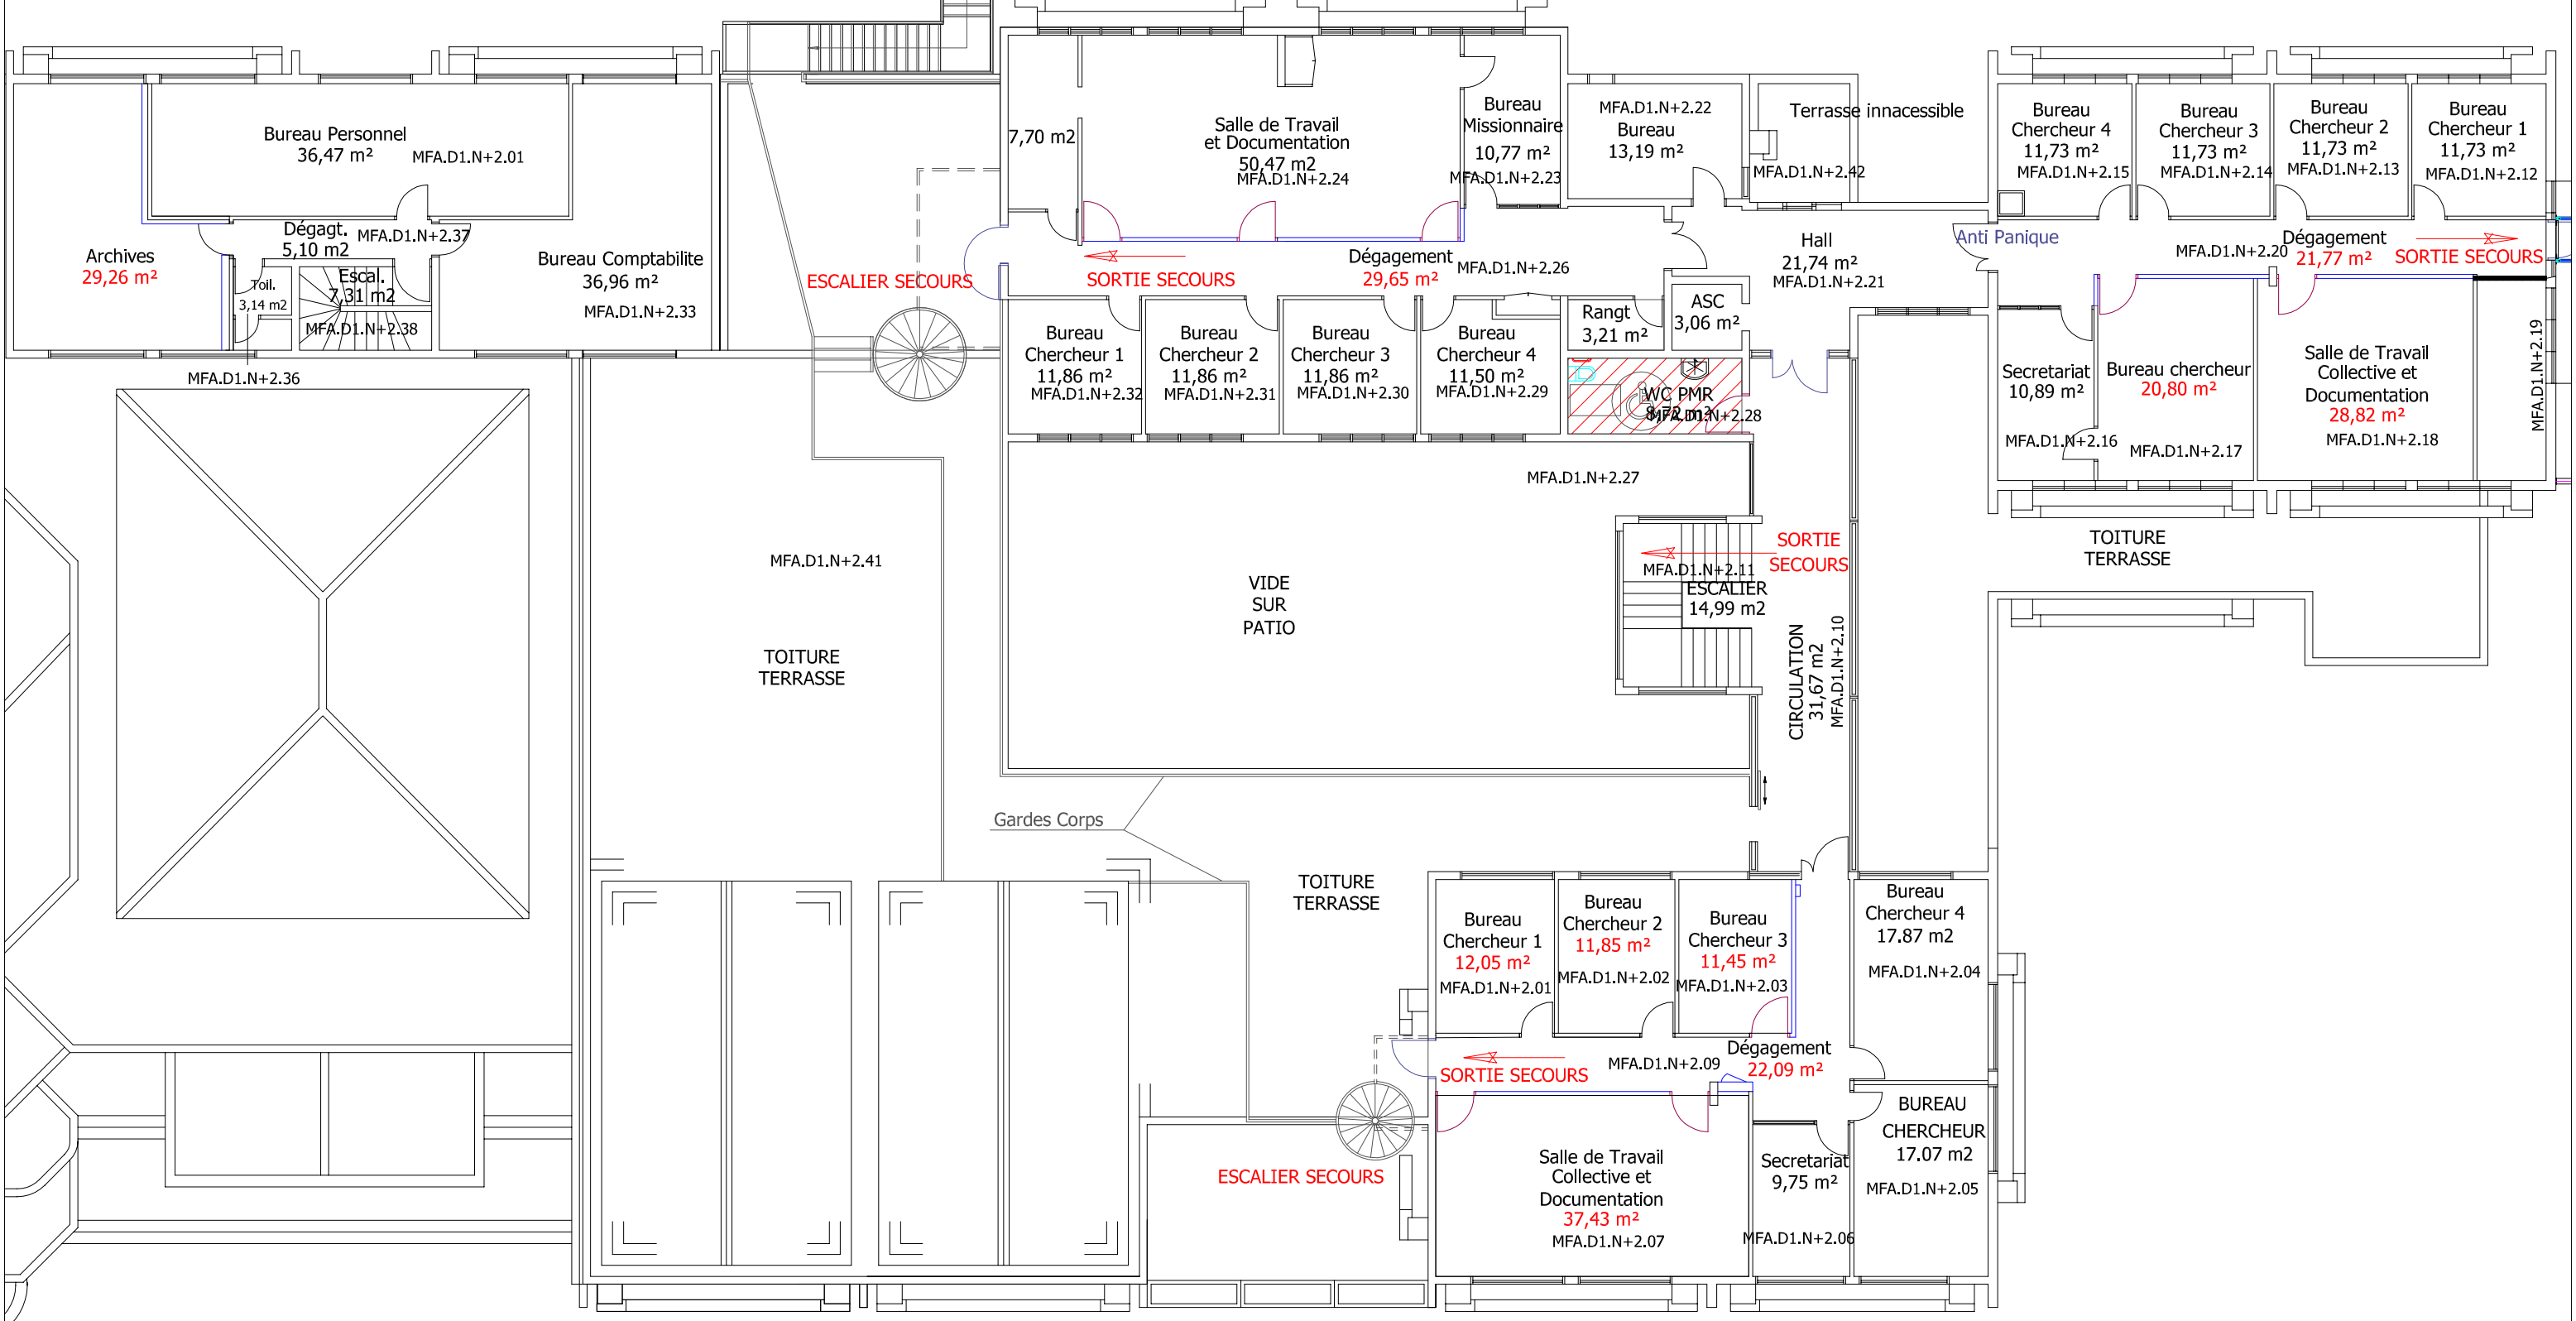

Campus du Moufia

Faculté de droit (D1)

D1 - R+2

Date de création: 03/10/2017
Date de modification:

Echelle: X

Plan n° 171003-97

Indice