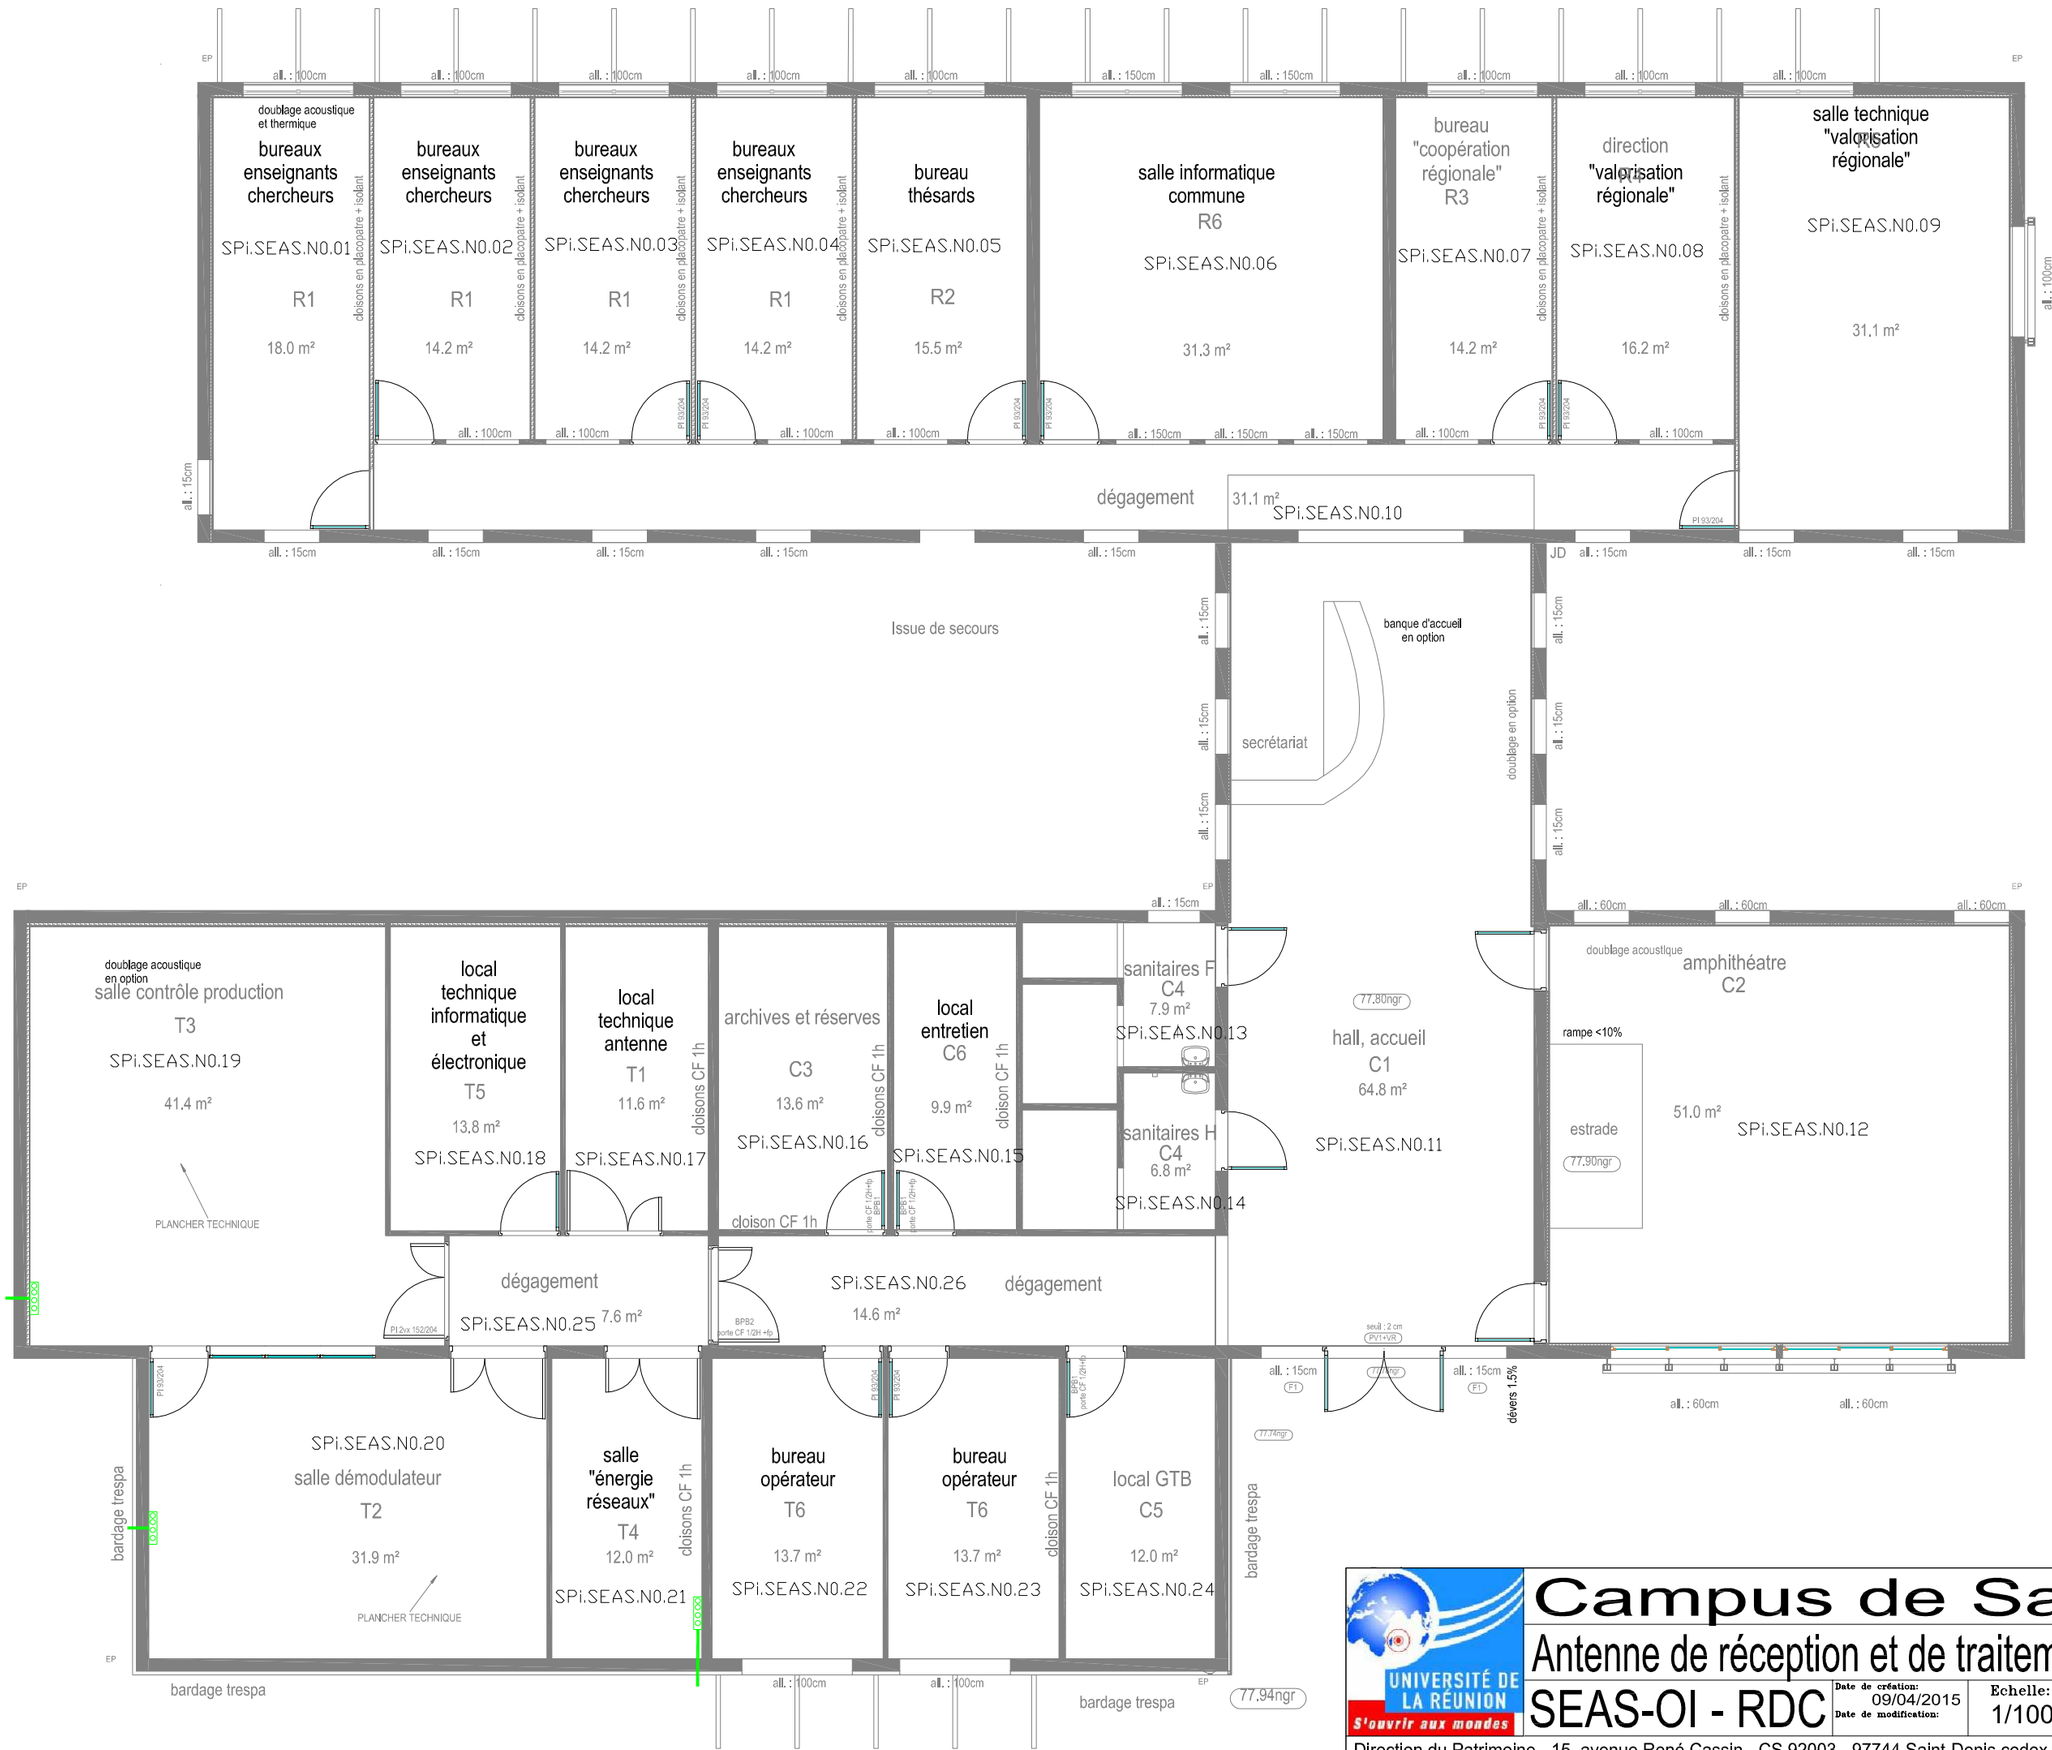

Campus de Saint-Pierre

Antenne de réception et de traitement d'images satellites

SEAS-OI - RDC

Date de création: 09/04/2015 Date de modification:	Echelle: 1/100	Plan n° 171005-140	Indice

UNIVERSITÉ DE LA RÉUNION
S'ouvrir aux mondes

Direction du Patrimoine - 15, avenue René Cassin - CS 92003 - 97744 Saint-Denis cedex 9 - Tél.: 0262 93 80 76 - Fax : 0262 93 80 73